

Porat na kvadrat

Brajković, Anita

Supplement / Prilog

Publication year / Godina izdavanja: **2020**

Permanent link / Trajna poveznica: <https://urn.nsk.hr/urn:nbn:hr:123:854084>

Rights / Prava: [In copyright](#) / [Zaštićeno autorskim pravom.](#)

Download date / Datum preuzimanja: **2024-04-19**



Repository / Repozitorij:

[FCEAG Repository - Repository of the Faculty of Civil Engineering, Architecture and Geodesy, University of Split](#)




UNIVERSITY OF SPLIT


DIGITALNI AKADEMSKI ARHIVI I REPOZITORIJI




SVEUČILIŠTE U SPLITU / FAKULTET GRAĐEVINARSTVA, ARHITEKTURE I GEODEZIJE


DIPLOMSKI SVEUČILIŠNI STUDIJ ARHITEKTURE

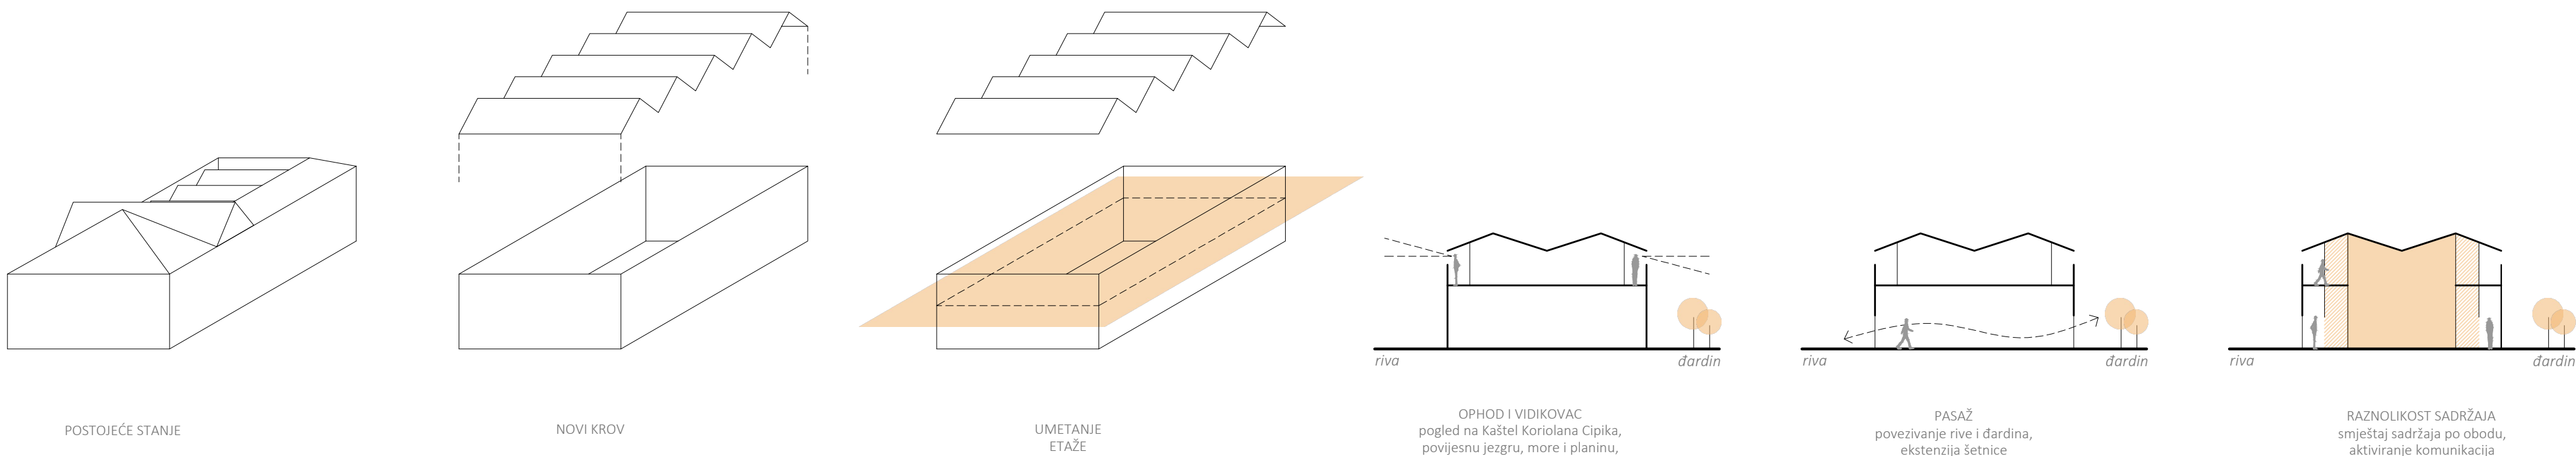


KONCEPT

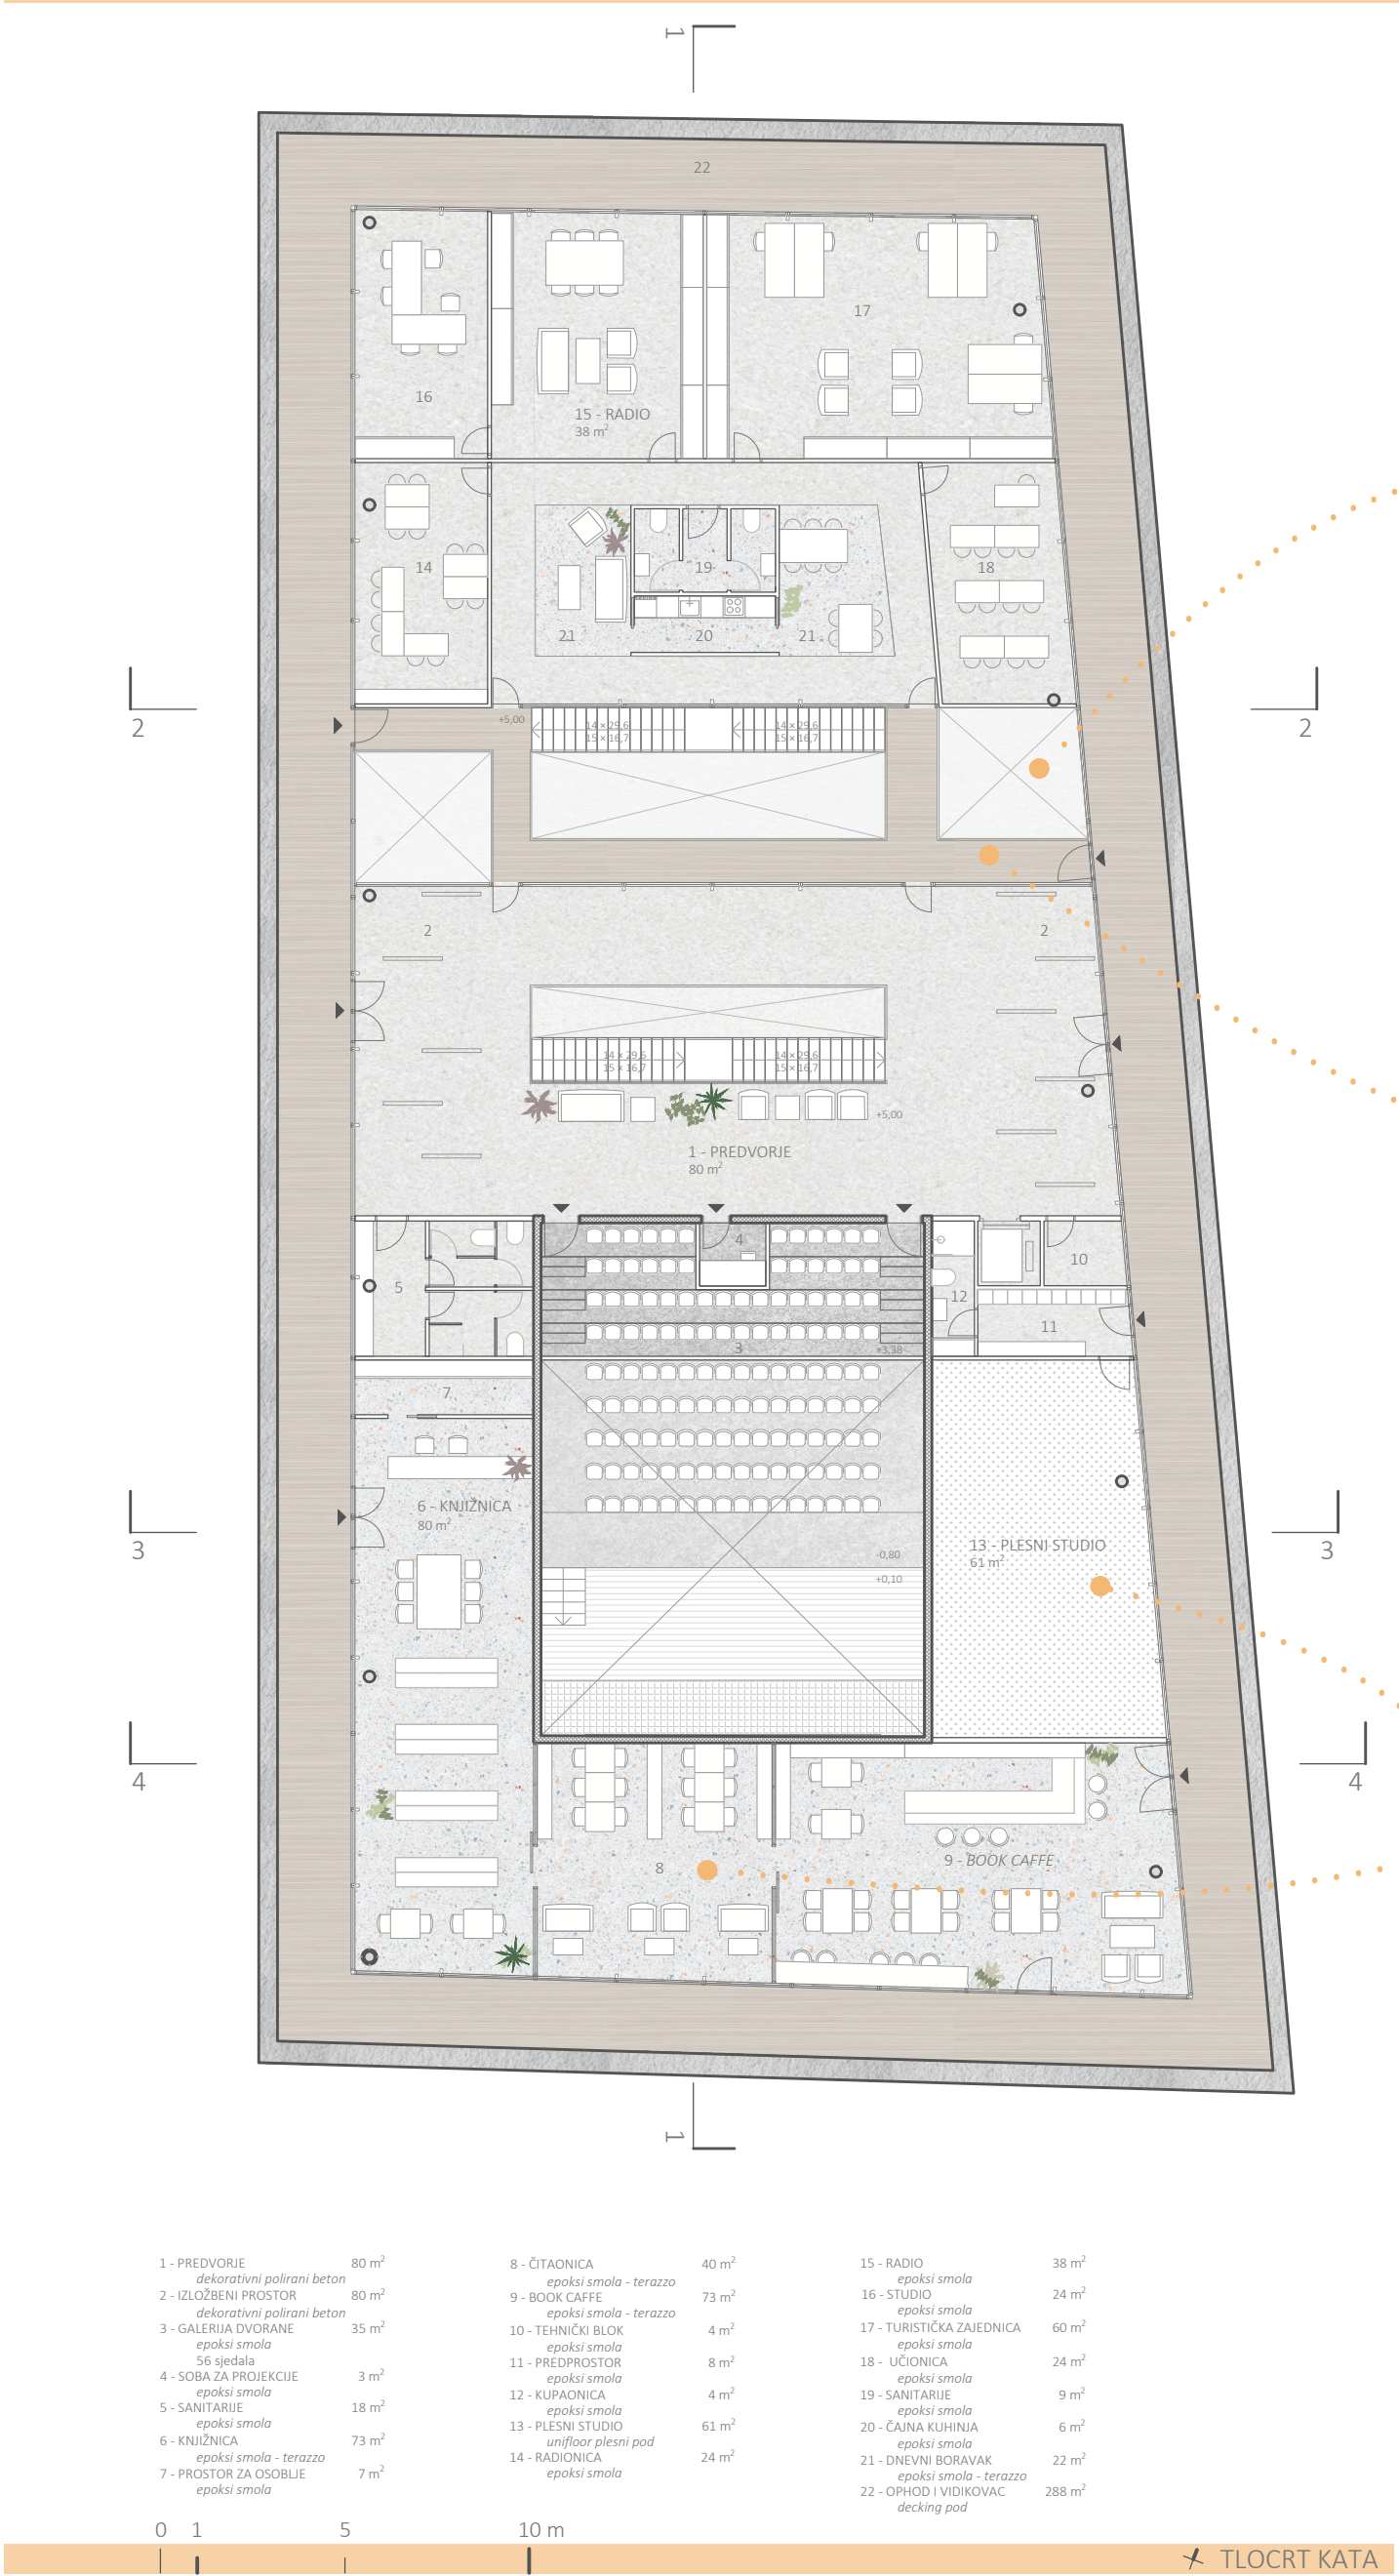


PASAŽ - povezuje rivu i dardina kao nova pješačka veza na parteru, omogućuje pristup katu i ophodu. Obrada poda jednaka vanjskoj šetnici i uređenom dijelu obale.

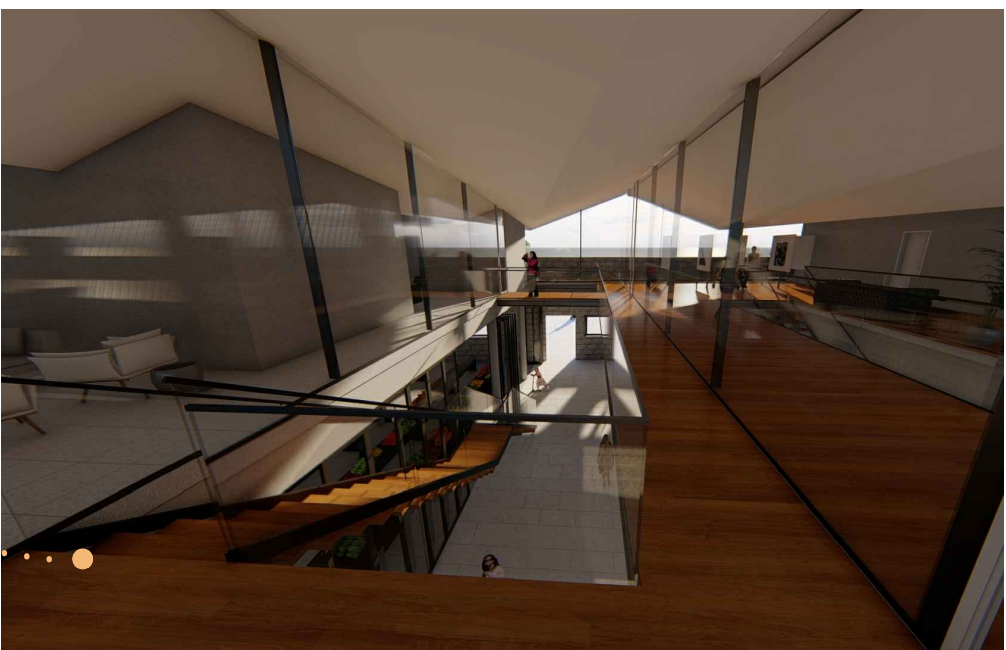


MOSTOVI U PASAŽU - povezuju poslovne prostore i radionice s predvorjem dvorane koje se može koristiti i kao izložbeni prostor s direktnim izlazom na ophod.

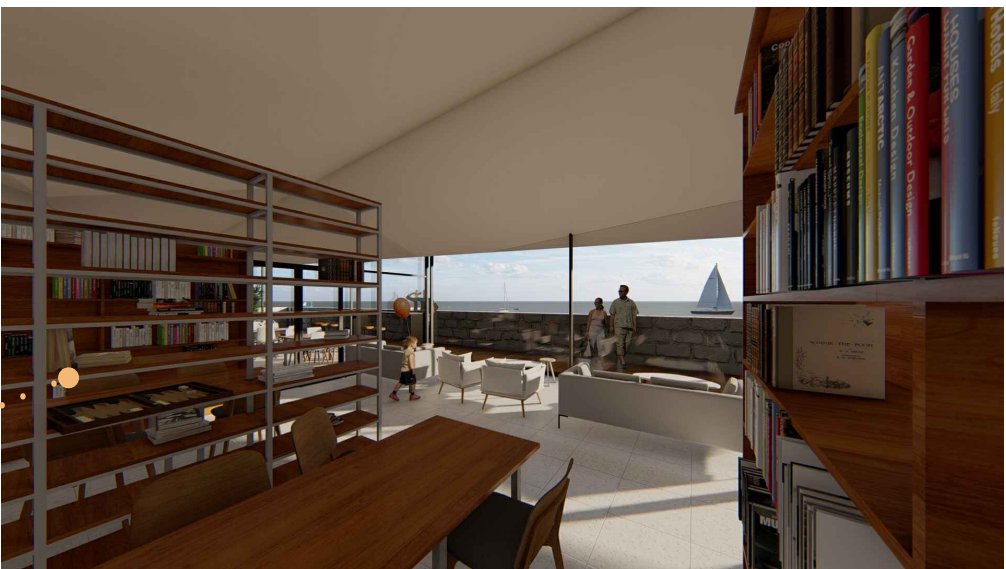

KNIŽNICA I BOOK CAFE - orijentirani su prema moru i suncu. Kroz više manjih kutaka ostavljaju se raznolike atmosfere - radne, opuštajuće, individualne i grupne.

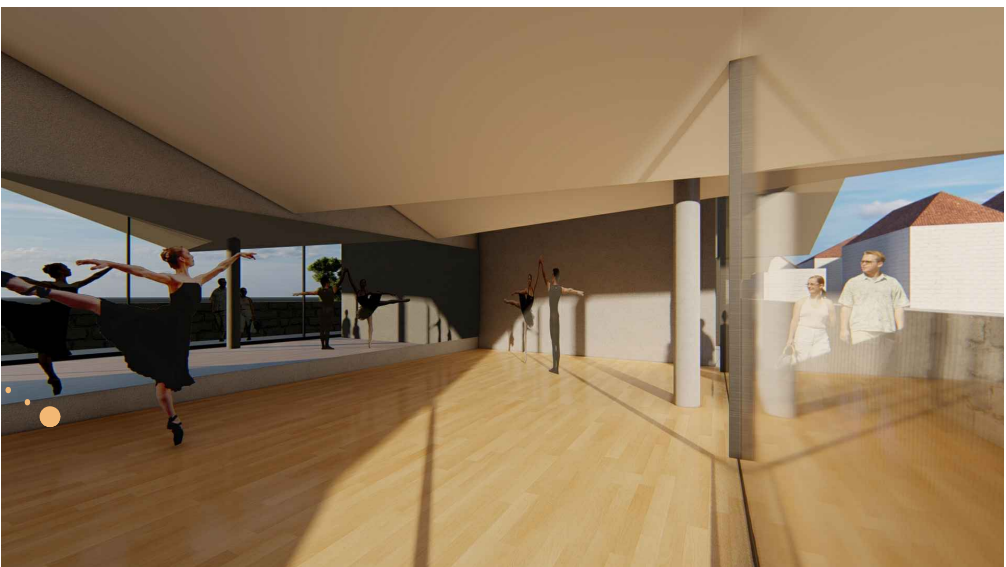

PLESNI STUDIO - višenamjenska dvorana ostvaruje direktnu vizualnu interakciju s ophodom, dvostruki izlog korisnika objekta.

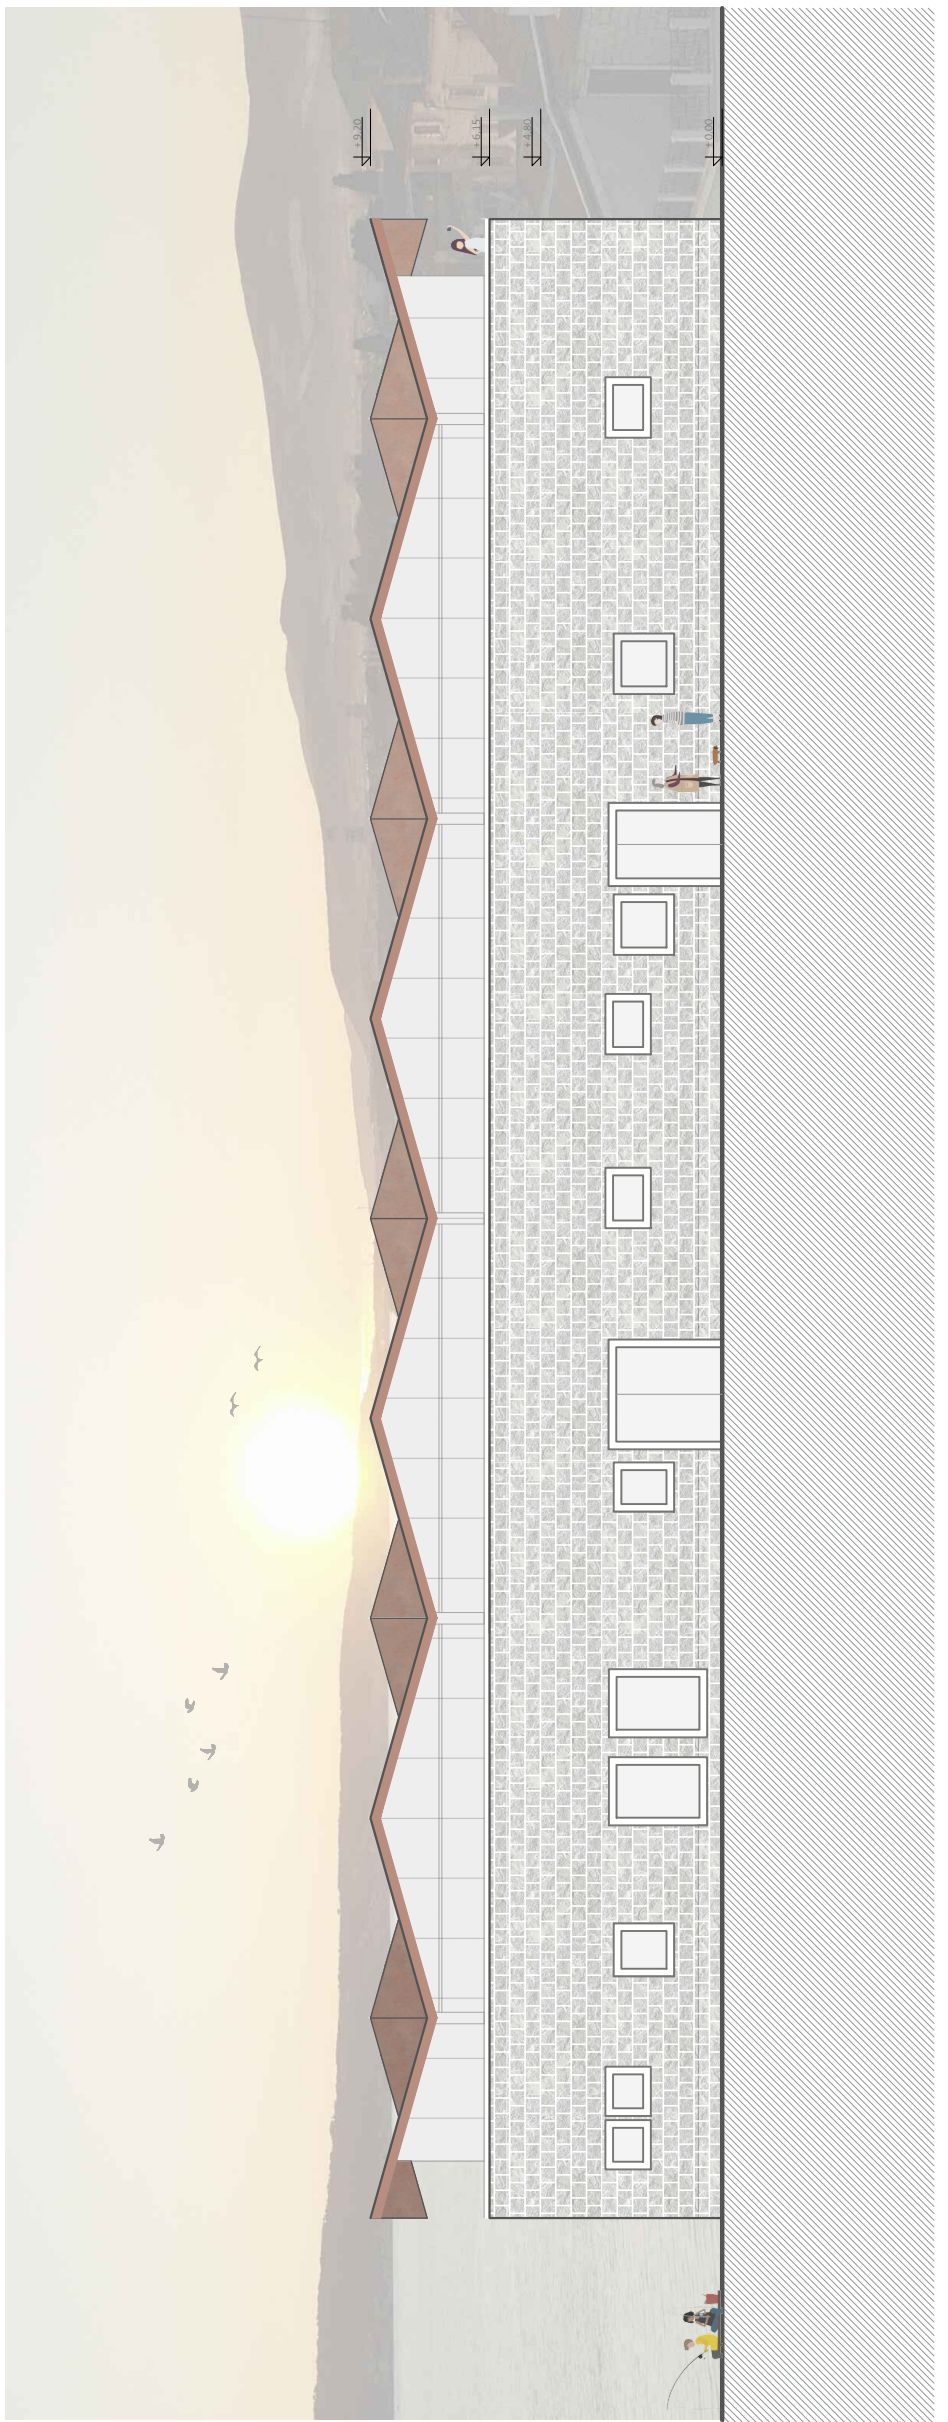

PRESJEK 2-2

IME I PREZIME
NASLOV DIPLOMSKOG RADA
AKADEMSKA GODINA
MENTOR
KOMENTOR
KONZULTANT

ANITA BRAJKOVIĆ
PORAT NA KVADRAT
2019 / 2020
ANTE KUZMANIĆ
SNJEŽANA PEROJEVIĆ
BORIS TROGRLIĆ

Ishodište projekta je postojeća zgrada vinarije "Vinalko" građena u etapama početkom 20. stoljeća. Njena lokacija je od iznimnog povijesnog, kulturnog i socijalnog značaja za lokalno stanovništvo jer je smještena upravo na *portu* Kaštel Starog u neposrednoj blizini Kaštela Koriolana Cipika, *brca* i povijesne jezgre. Objekt se već dulji vremenski period ne koristi kao skladište i vinarija, što je bila njegova izvorna namjena, pa je njegova neaktivnost poticaj za regeneraciju kojom se bavi projekt. Svi novi sadržaji, od tržnice i polivalentne dvorane, preko poslovnih prostora i radionica, do odjela gradske knjižnice i čitaonice, na svoj način i kroz različite dnevne režime ostvaruju potrebe lokalnog nstanovništva, a dovode i nove korisnike, ostavarujući potencijal *porta*.



PRESJEK 1-1