

Cetinka 2.0

Odrljjin, Tomislav

Supplement / Prilog

Publication year / Godina izdavanja: **2020**

Permanent link / Trajna poveznica: <https://urn.nsk.hr/urn:nbn:hr:123:624691>

Rights / Prava: [In copyright](#) / [Zaštićeno autorskim pravom.](#)

Download date / Datum preuzimanja: **2024-04-20**



Repository / Repozitorij:

[FCEAG Repository - Repository of the Faculty of Civil Engineering, Architecture and Geodesy, University of Split](#)









UNIVERSITY OF SPLIT





SVEUČILIŠTE U SPLITU / FAKULTET GRAĐEVINARSTVA, ARHITEKTURE I GEODEZIJE

DIPLOMSKI SVEUČILIŠNI STUDIJ ARHITEKTURE

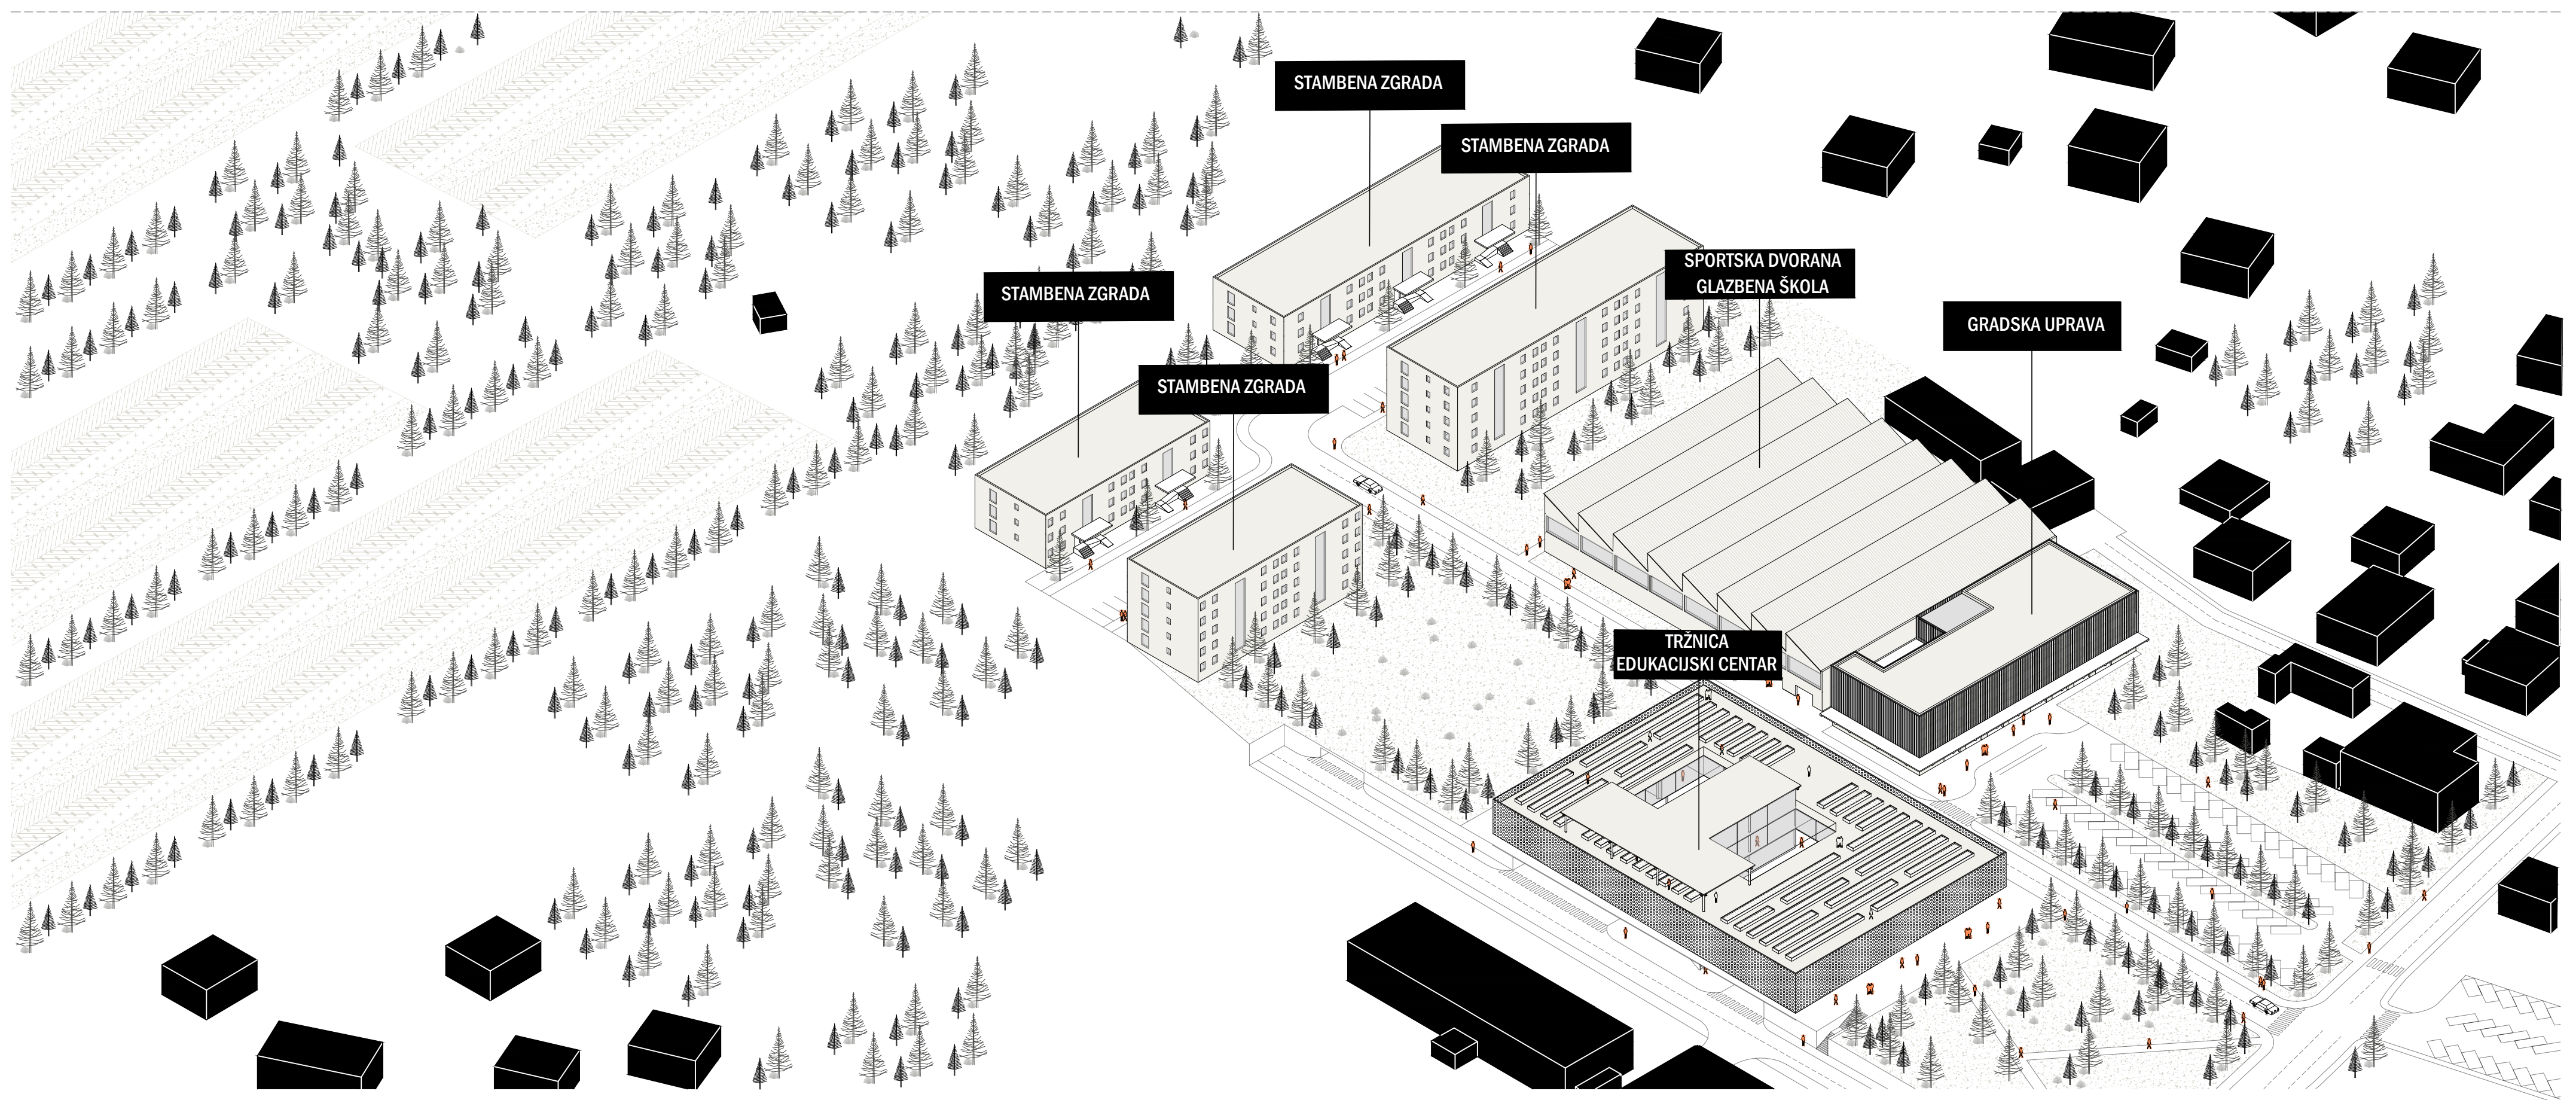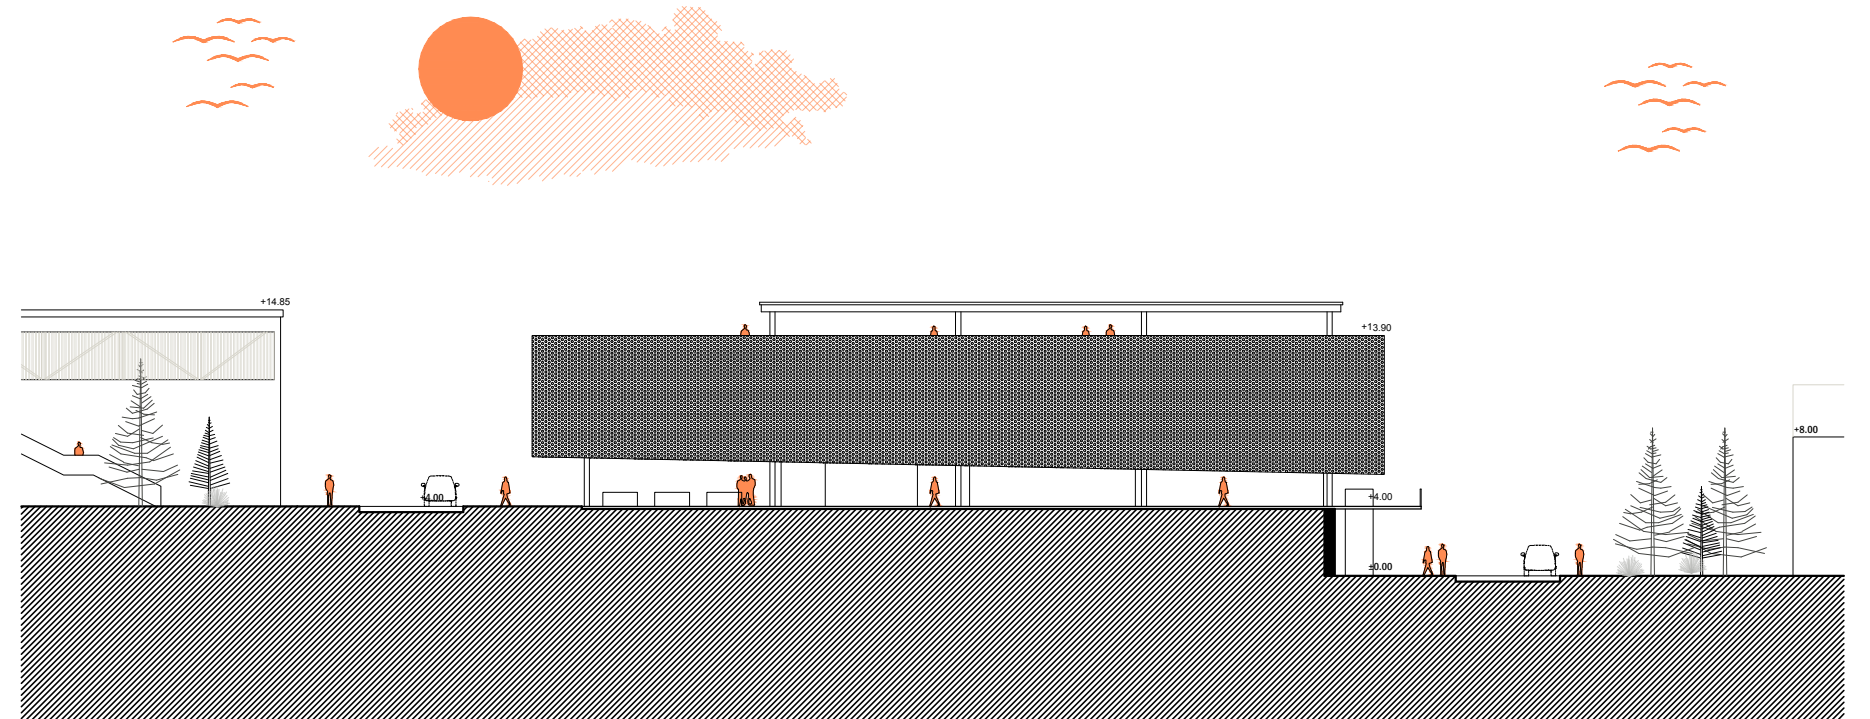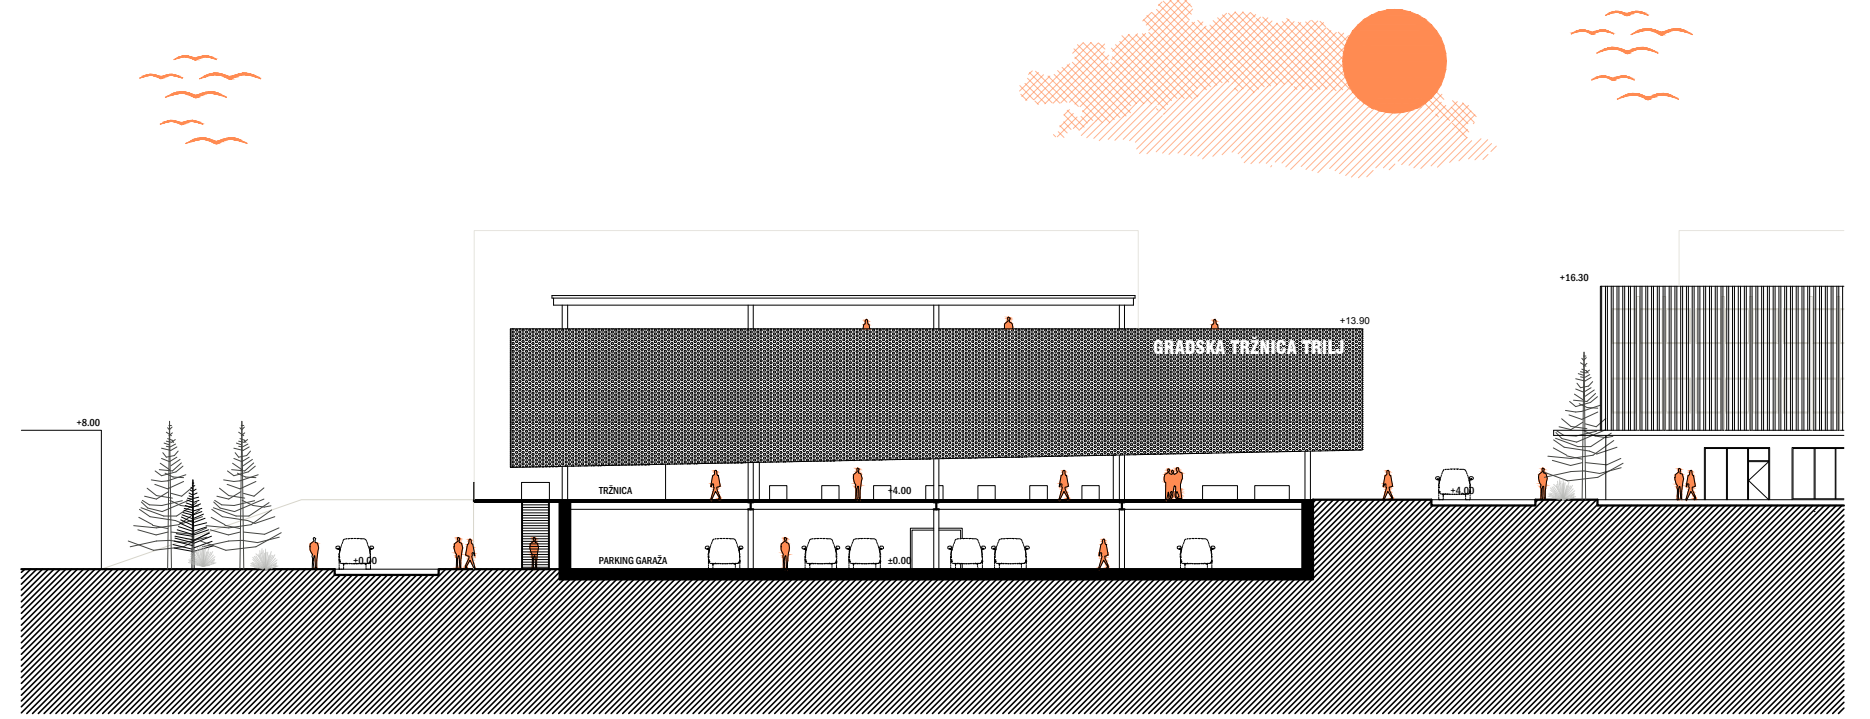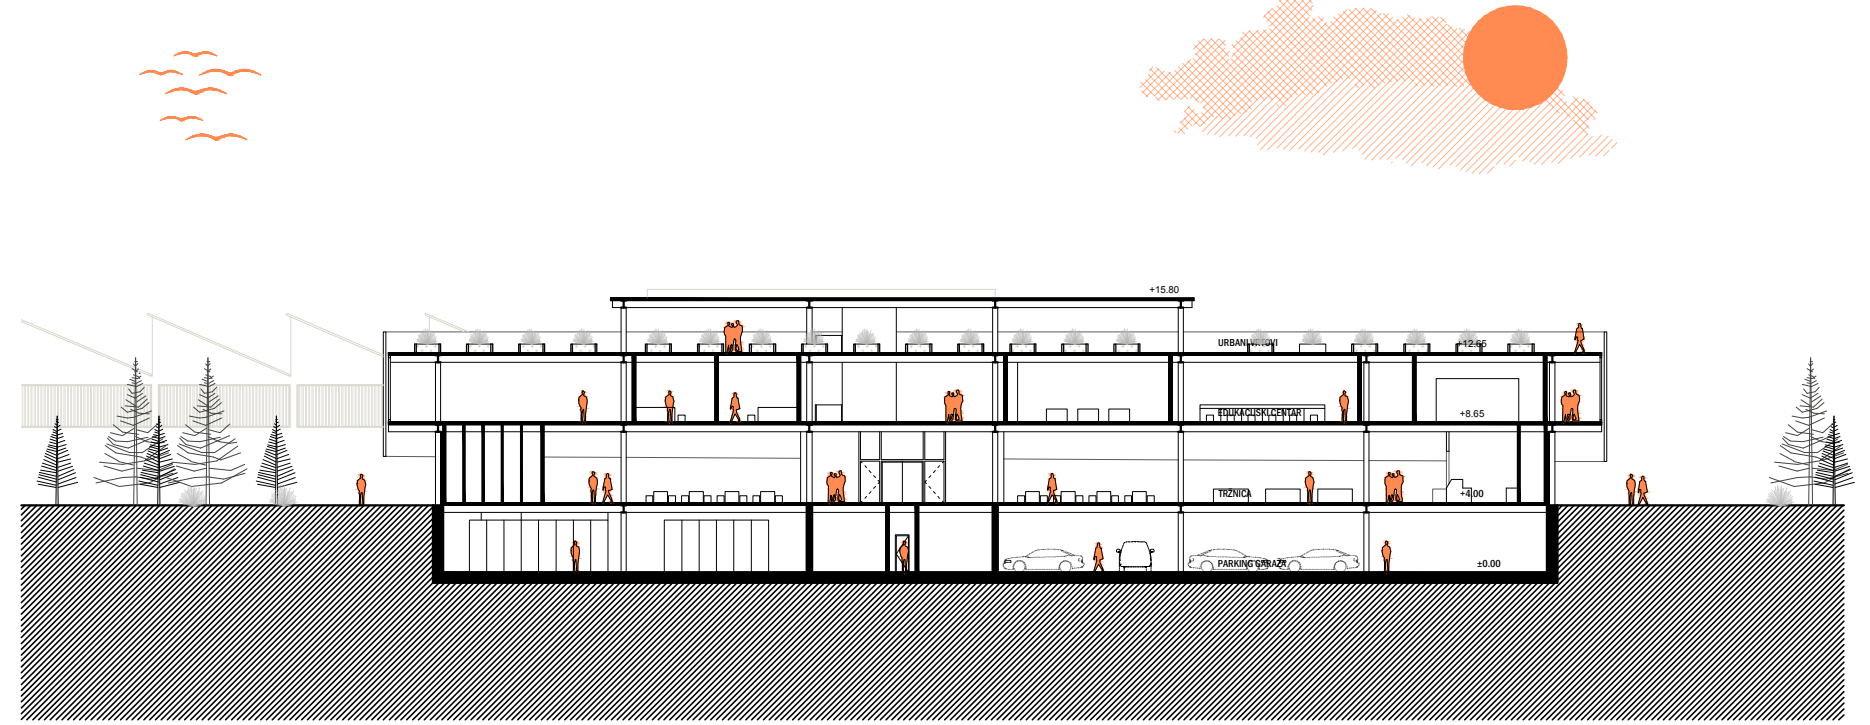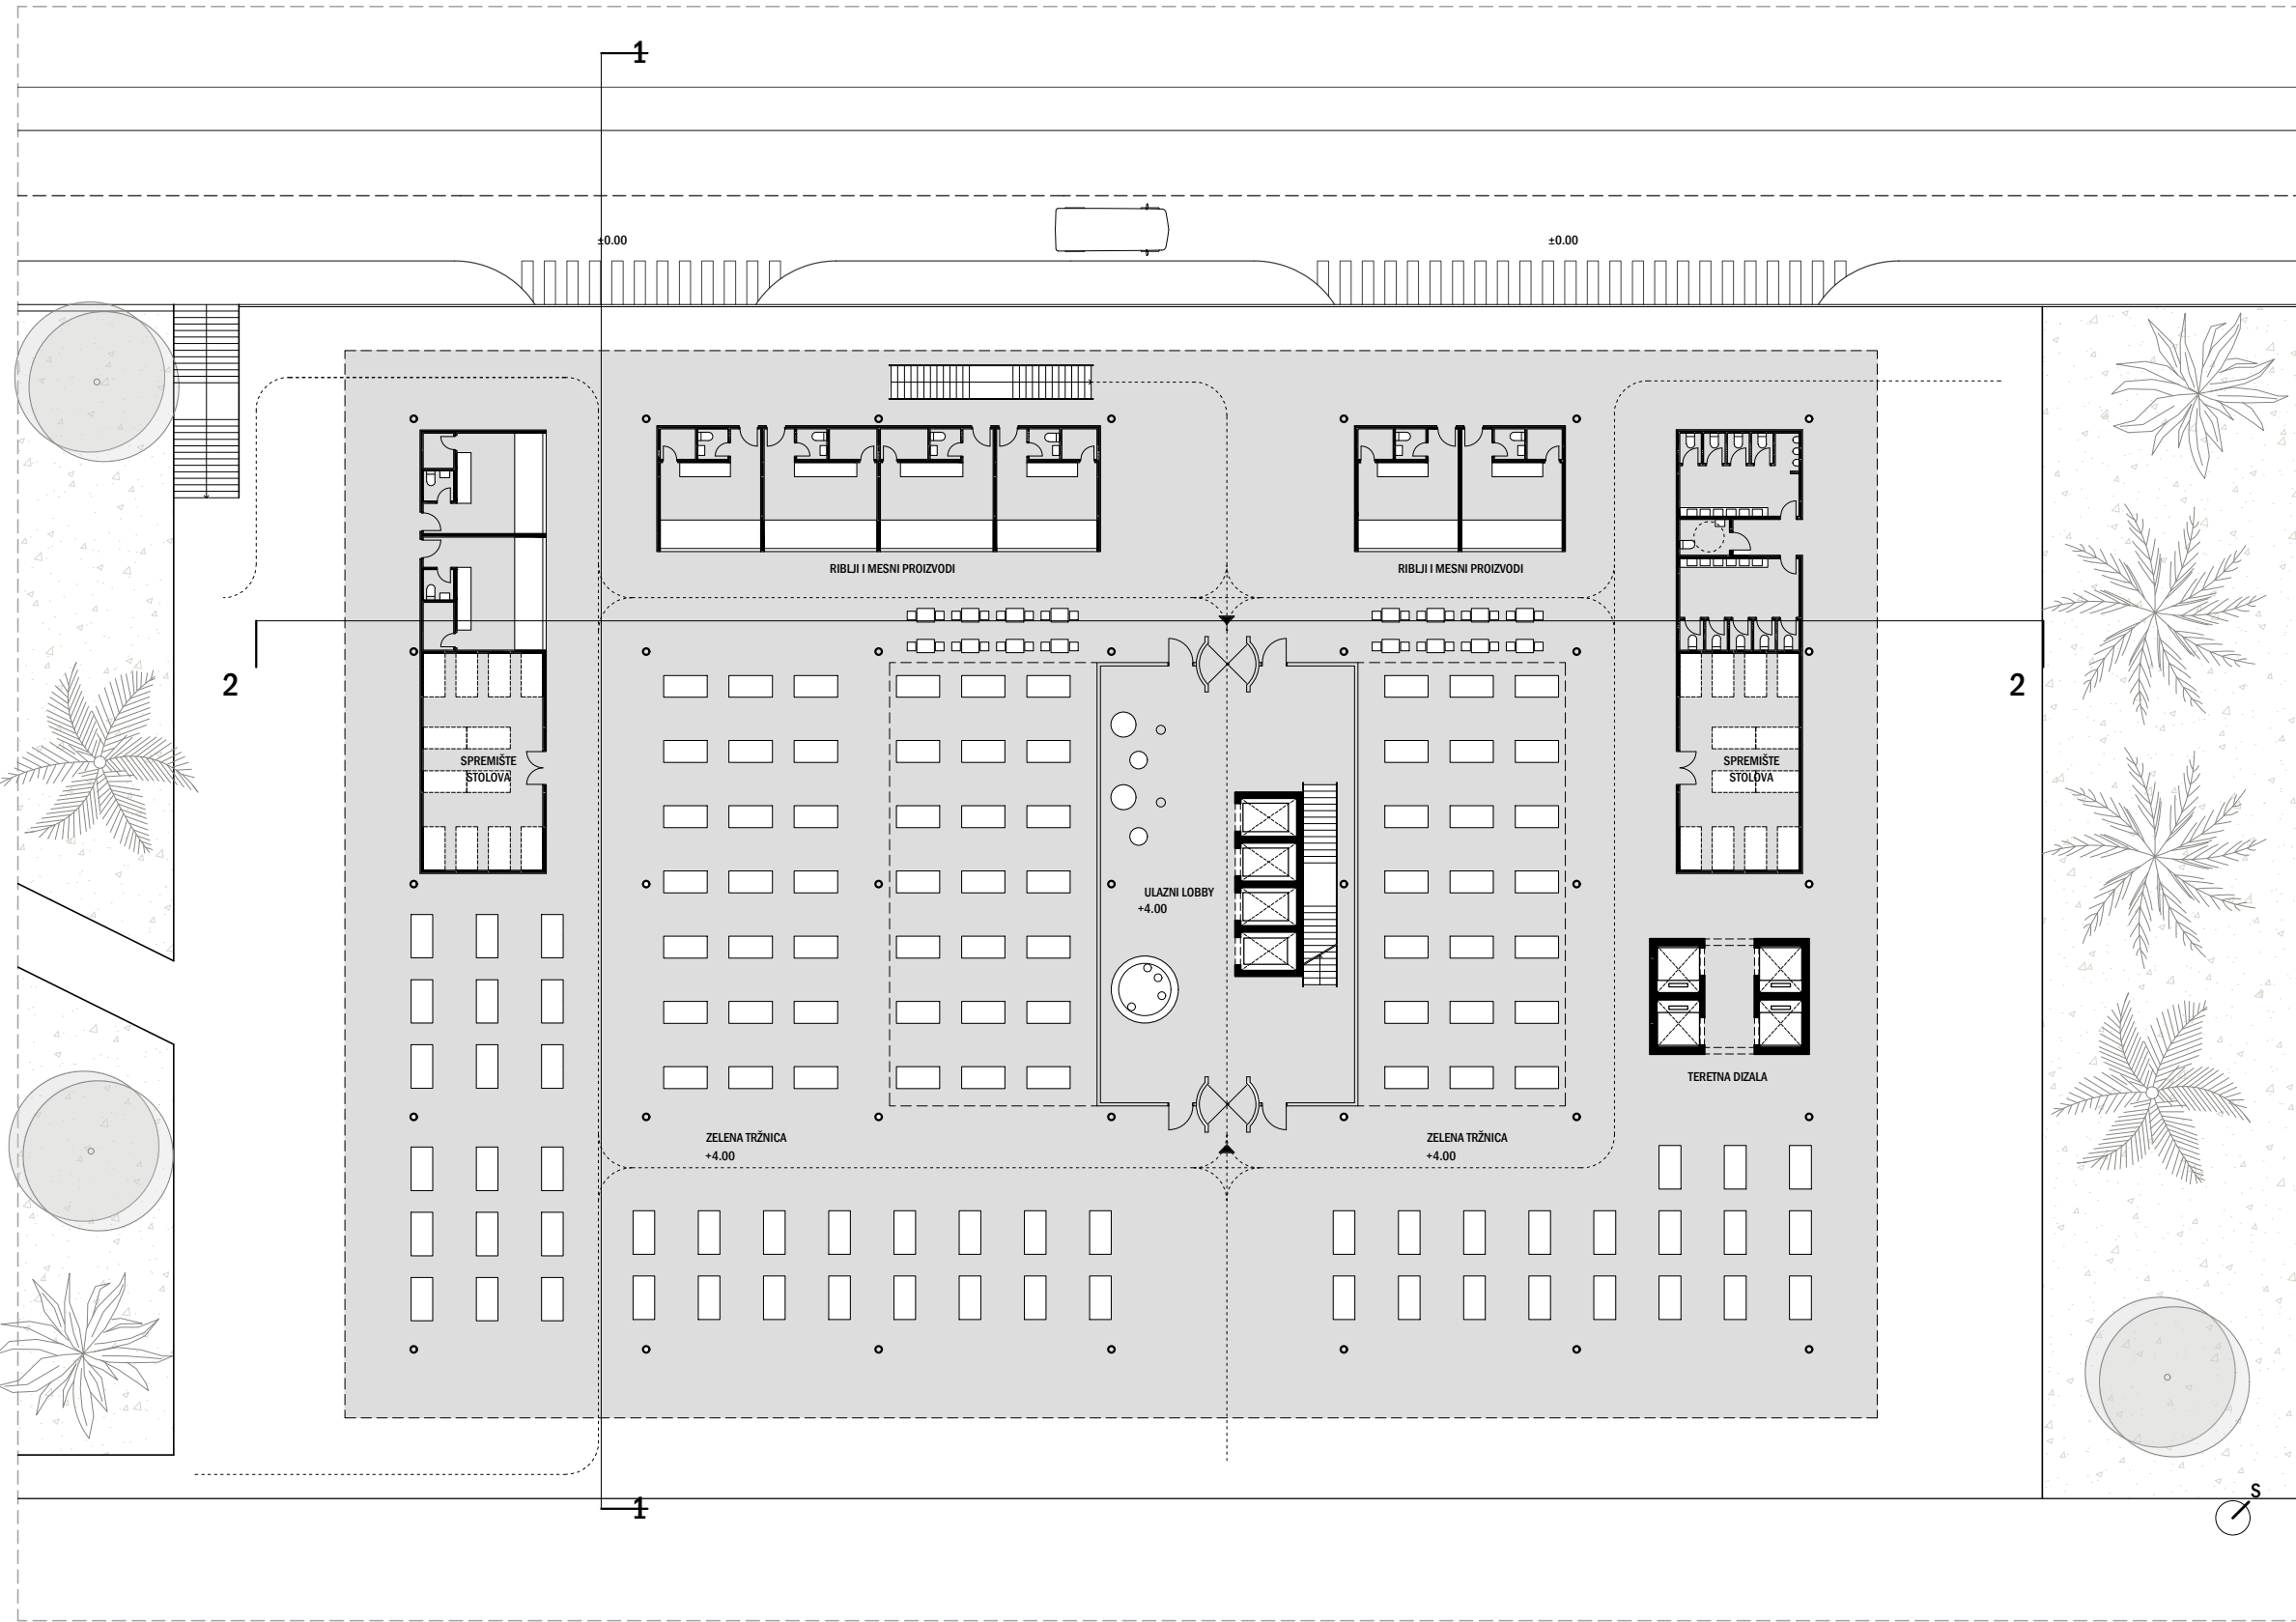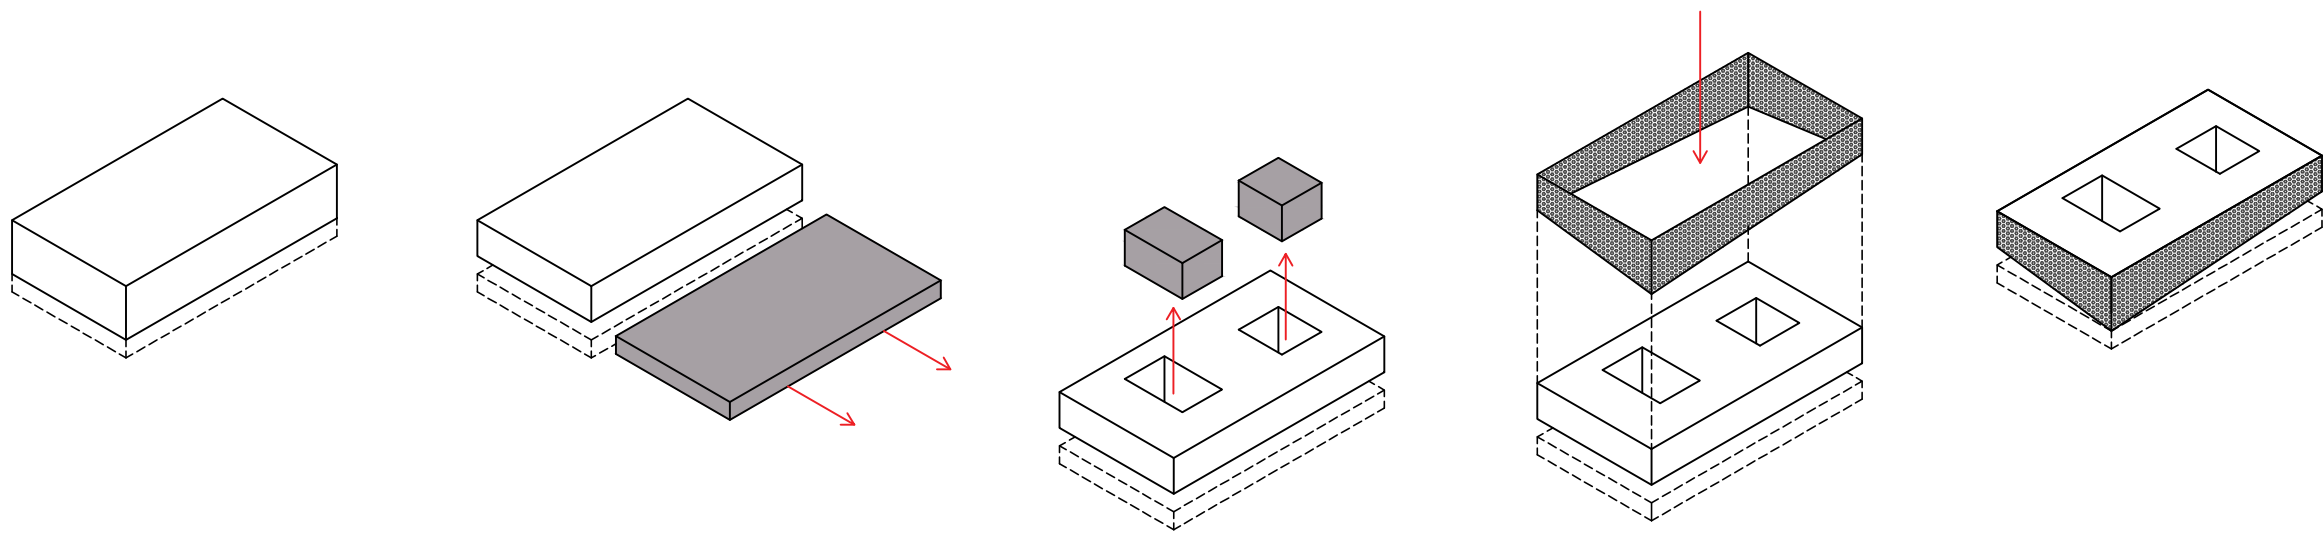

IME I PREZIME

NASLOV DIPLOMSKOG RADA

AKADEMSKA GODINA

MENTOR

KOMENTOR

KONZULTANT

TOMISLAV ODRLJIN

CETINKA 2.0

2019 / 2020

prof.art. ANTE KUZMANIĆ

doc.dr.sc. HRVOJE BARTULOVIĆ

dr.sc. IVICA BOKO

Tema diplomskog rada je revitalizacija prostora bivše tvornice za preradu plastičnih masa "Cetinka" u Trilju. Gašenjem tvornice početkom 2008. prostor je napušten i hibernira sve do danas. Cilj je ponovo oživjeti ovu zonu i generirati radna mjesta. Urbanistički zahvat podijeljen je na faze. Prva faza je projekt tržnice i edukacijskog centra gdje bi lokalni OPG-ovi prezentirali i prodavali svoje proizvode te se educirali o optimizaciji proizvodnje i prodaje. Druga faza je obnova građevina sačuvanih kao memorija na nekadašnju tvornicu gdje su smješteni gradska uprava, sportska dvorana i glazbena škola kao potencijalne žarišne točke zbog kojih bi prostor oživio. Zadnja faza su stambene zgrade kao završetak cjelokupne priče o oživljavanju prostora.

