

Vinski putevi Kozjaka

Britvić, Maria

Supplement / Prilog

Publication year / Godina izdavanja: **2016**

Permanent link / Trajna poveznica: <https://urn.nsk.hr/urn:nbn:hr:123:318001>

Rights / Prava: [In copyright](#) / [Zaštićeno autorskim pravom.](#)

Download date / Datum preuzimanja: **2024-04-18**




Repository / Repozitorij:

[FCEAG Repository - Repository of the Faculty of Civil Engineering, Architecture and Geodesy, University of Split](#)



UNIVERSITY OF SPLIT


DIGITALNI AKADEMSKI ARHIVI I REPOZITORIJI

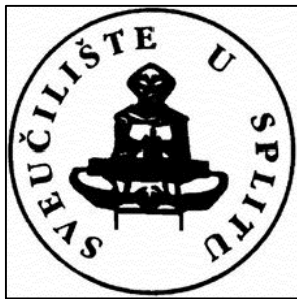

FAKULTET GRAĐEVINARSTVA, **ARHITEKTURE** I GEODEZIJE U SPLITU

DIPLOMSKI SVEUČILIŠNI STUDIJ ARHITEKTURE

AKADEMSKA GODINA **2015/2016**

DIPLOMSKI RAD: VINSKI PUTEVI KOZJAKA

MENTOR: doc. **SAŠA BEGOVIĆ**, dipl.ing.arh.

KONZULTANTICA ZA KONSTRUKCIJU: doc.dr.sc. **NIKOLINA ŽIVALJIĆ**

TEMA ODABRANOG PODRUČJA : REVITALIZACIJA KAŠTELANSKOG POLJA

KOMENTORICA: doc.dr.sc. **ANA ŠVERKO**

STUDENTICA : MARIA BRITVIĆ



PRIMORSKI
DOLAC

PRGOMET

LEĆEVICA

KLIS

DICMO

DUGOPOLJE

SOLIN

KAŠTELA


MARINA

TROGIR

SPLIT

PODSTRANA

LOKACIJA

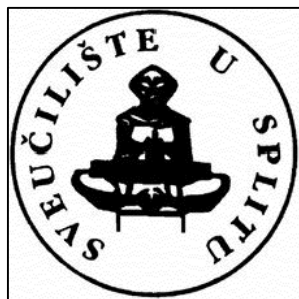

FAKULTET GRAĐEVINARSTVA, **ARHITEKTURE** I GEODEZIJE U SPLITU


DIPLOMSKI SVEUČILIŠNI STUDIJ ARHITEKTURE

AKADEMSKA GODINA **2015/2016**

TEMA ODABRANOG PODRUČJA : REVITALIZACIJA KAŠTELANSKOG POLJA

KOMENTORICA: doc.dr.sc. **ANA ŠVERKO**




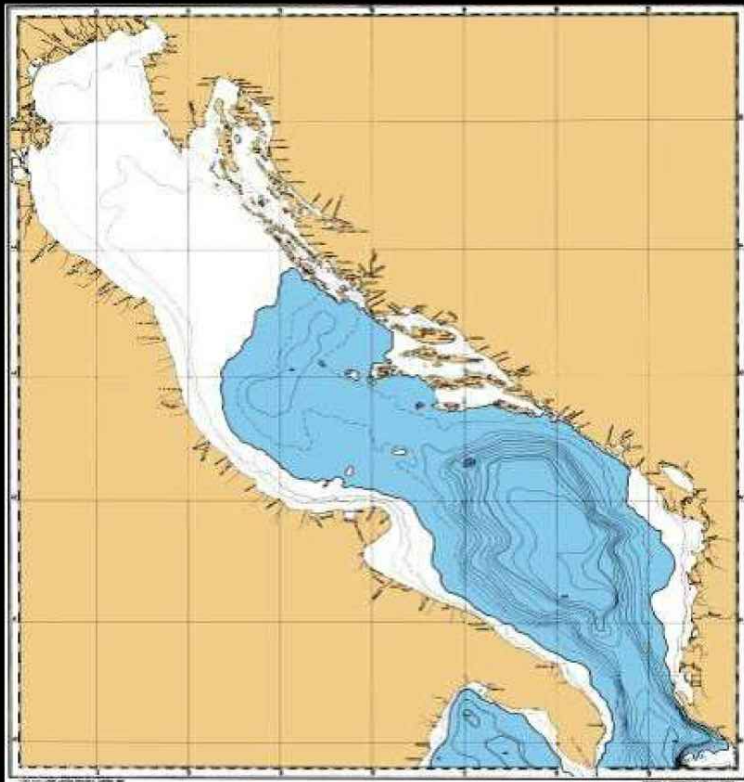

RAZINA JADRANSKOG MORA 10 000G.PR.KR.



LABINSKA DRAGA

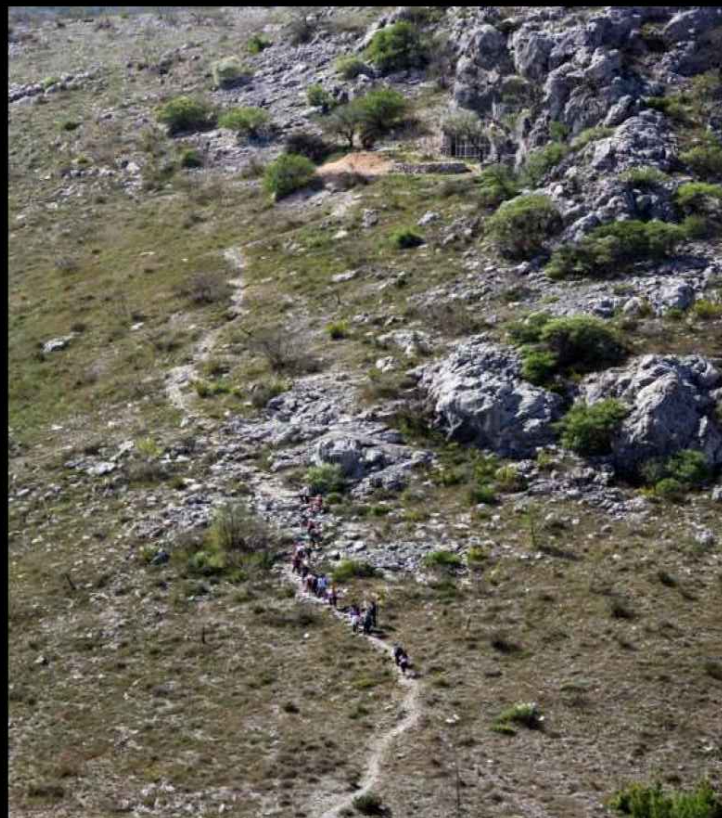

PRISTUP MUJINOJ PEĆINI



ULAZ U MUJINU PEĆINU



ARHEOLOŠKA ISKOPAVANJA 2007 g.


KAMENO DOBA: PALEOLITIK I NEOLITIK



GRADINA BIRANJ



GRADINA VELI BIJAČ

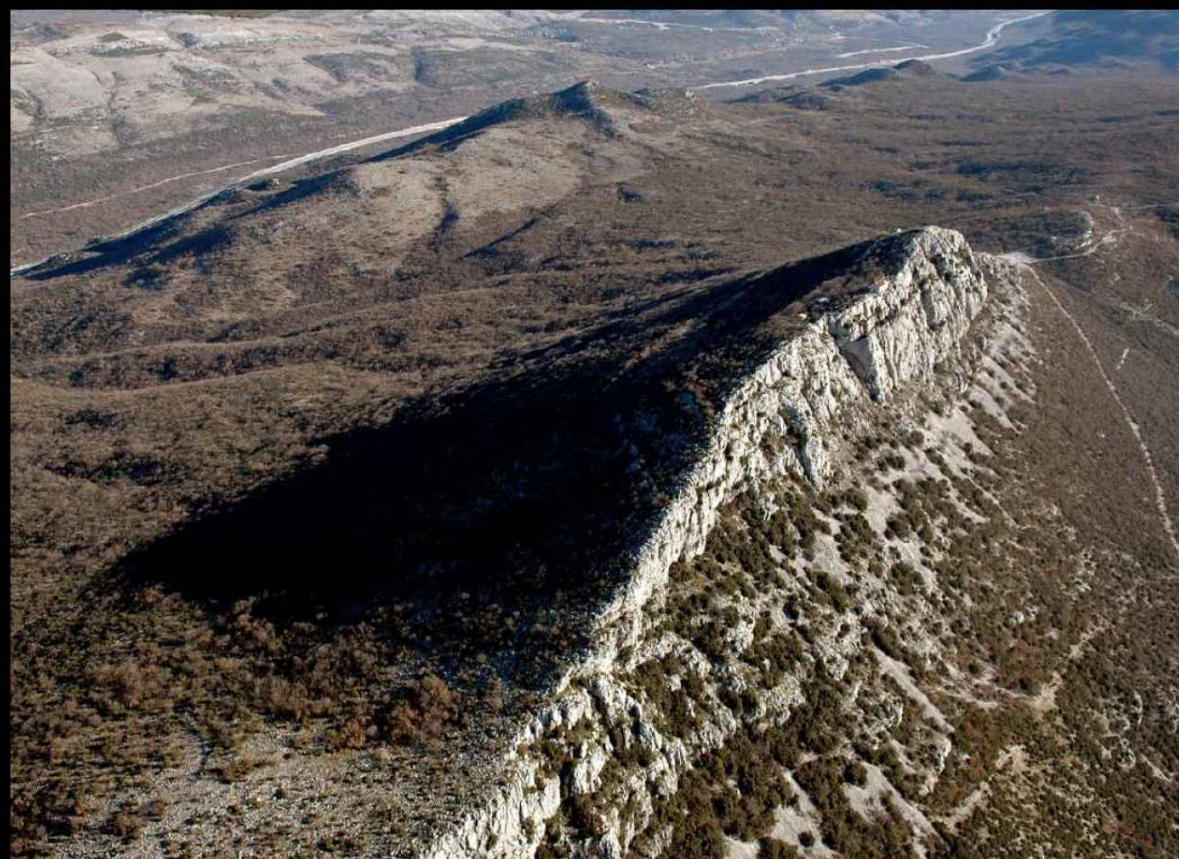

KNEŽEVA GOMILA




METALNO DOBA: BAKRENO, BRONČANO ,ŽELJEZNO



PEUNTIGEROVA KARTA



RIMSKA CESTA NA PANTANI

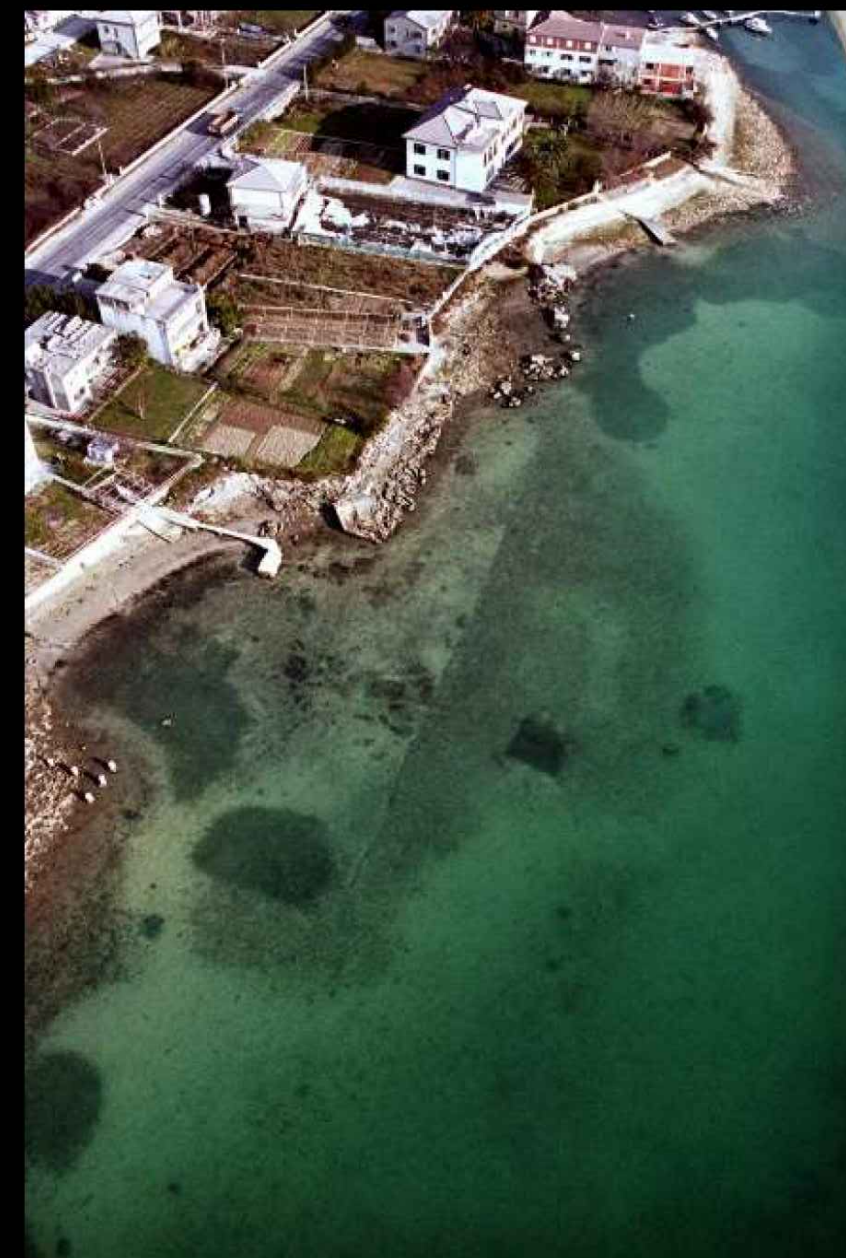

RUSTIČNA VILA NA TRSTENIKU




NEKROPOLA, KRTINE





SICULI, RESNIK

ANTIČKO DOBA: GRČI I RIMLJANI

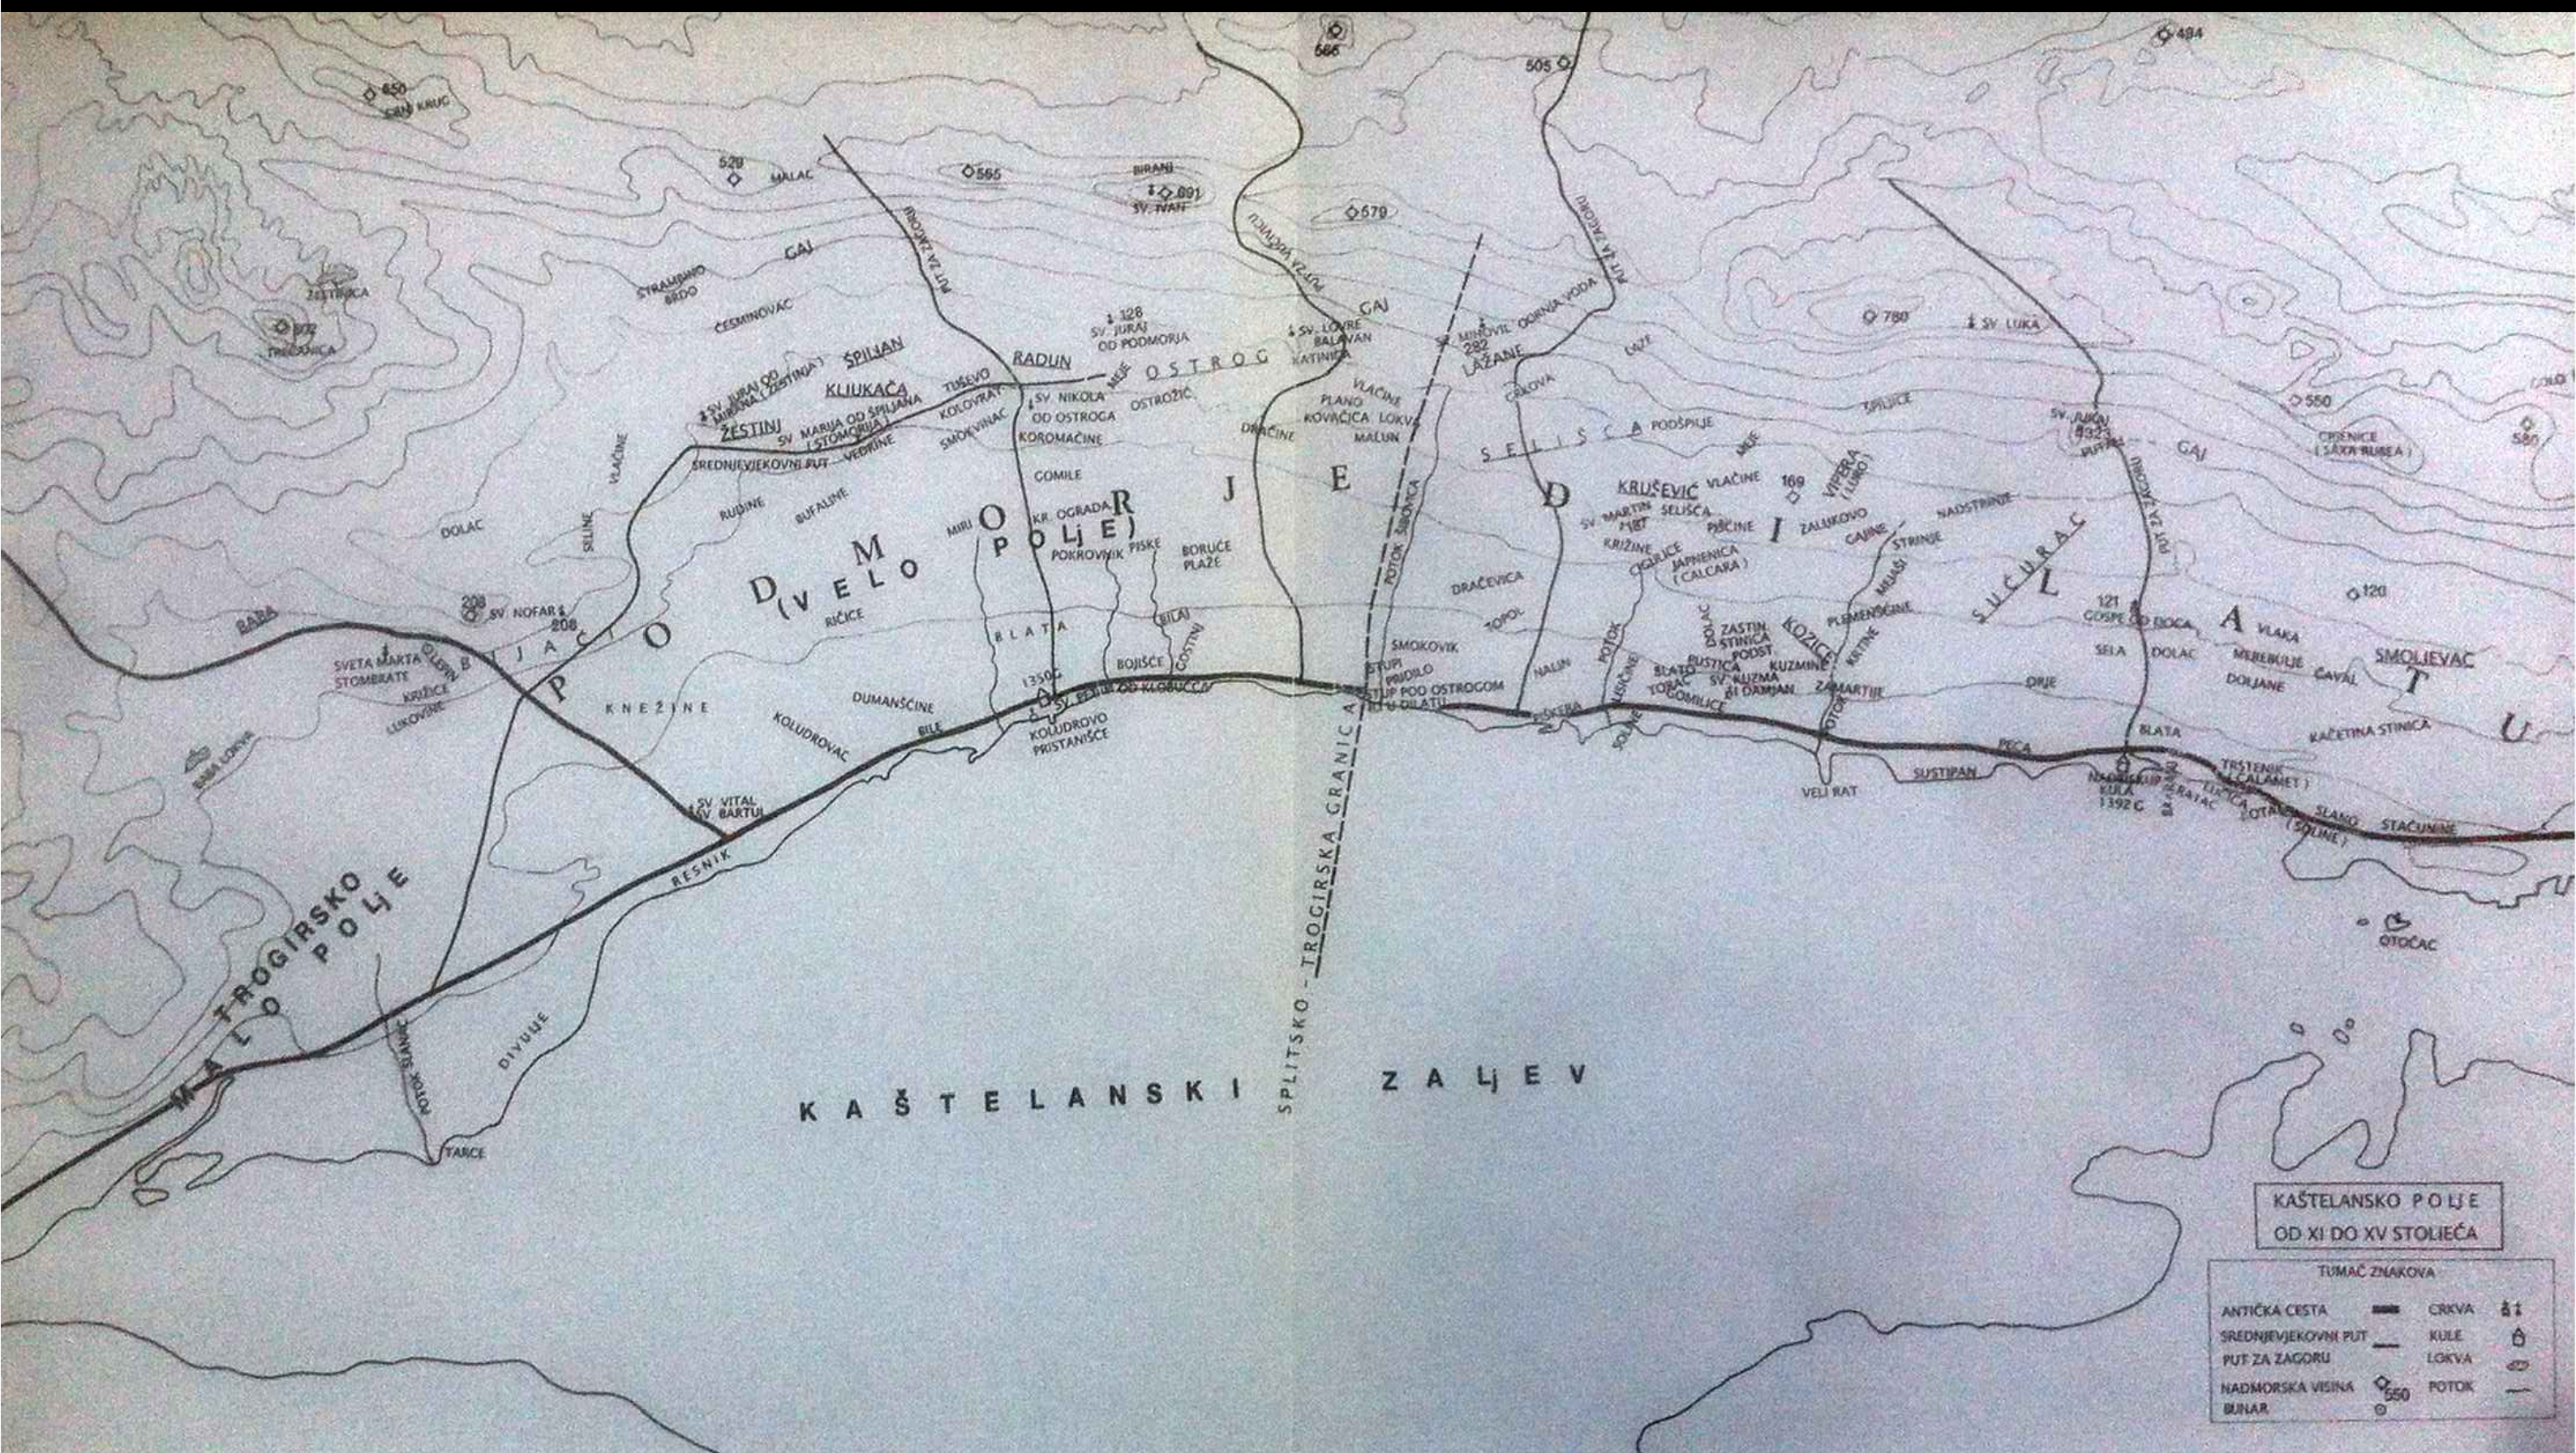

SREDNJI VIJEK : OD 11.ST DO 15.ST

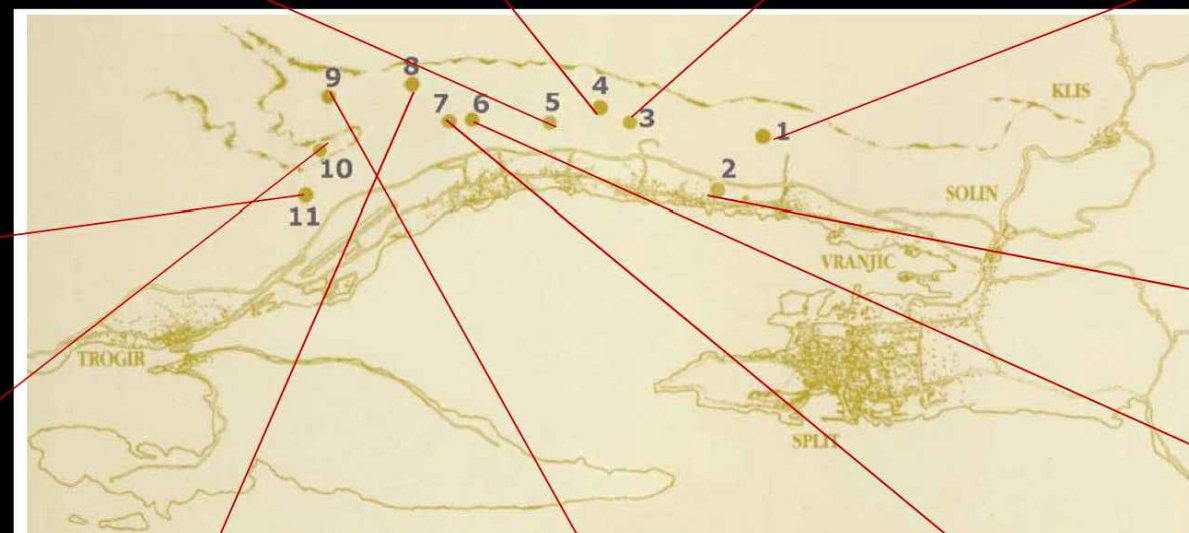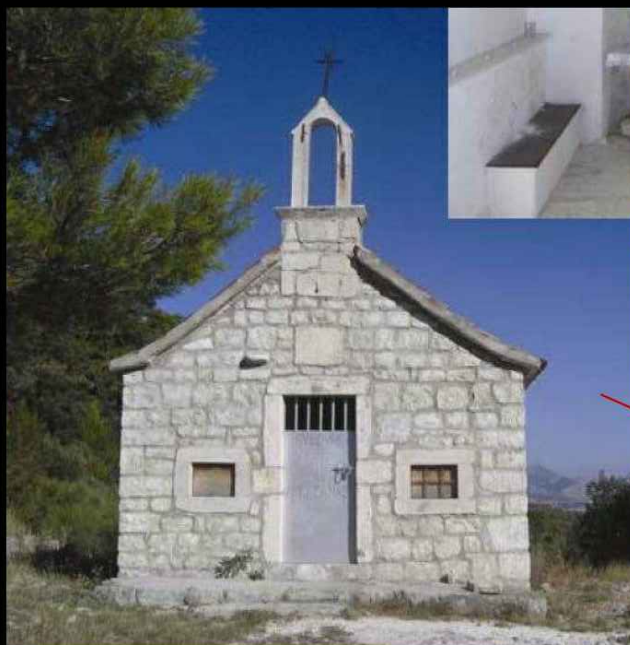

Položaj starih kaštelanskih crkava (1. Sv. Juraj na Putalju, 2. Sv. Kuzam i Damjan, 3. Sv. Martin ili Gospa od Kruga, 4. Sv. Mihovil, 5. Sv. Lovro, 6. Sv. Juraj u Radunu, 7. Sv. Nikola na groblju, 8. Sv. Juraj u Žestinju, 9. Stomorija, 10. Sv. Nofar, 11. Sv. Marta)



SREDNJI VIJEK; SREDNJOVJEKOVNE CRKVE



KAŠTEL CIPPICO, KAŠTEL STARI



KAŠTEL VITTURI, KAŠTEL LUKŠIĆ


KAŠTILAC, KAŠTEL GOMILICA



KAŠTEL LODI, NEHAJ



KULA CAMBI, KAŠTEL KAMBELOVAC

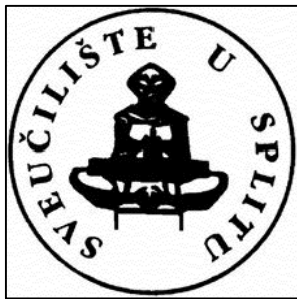

FAKULTET GRAĐEVINARSTVA, **ARHITEKTURE** I GEODEZIJE U SPLITU

DIPLOMSKI SVEUČILIŠNI STUDIJ ARHITEKTURE

AKADEMSKA GODINA **2015/2016**


DIPLOMSKI RAD: VINSKI PUTEVI KOZJAKA

MENTOR: doc. **SAŠA BEGOVIĆ**,dipl.ing.arh.


KONZULTANTICA ZA KONSTRUKCIJU: doc.dr.sc. **NIKOLINA ŽIVALJIĆ**




LOKACIJA

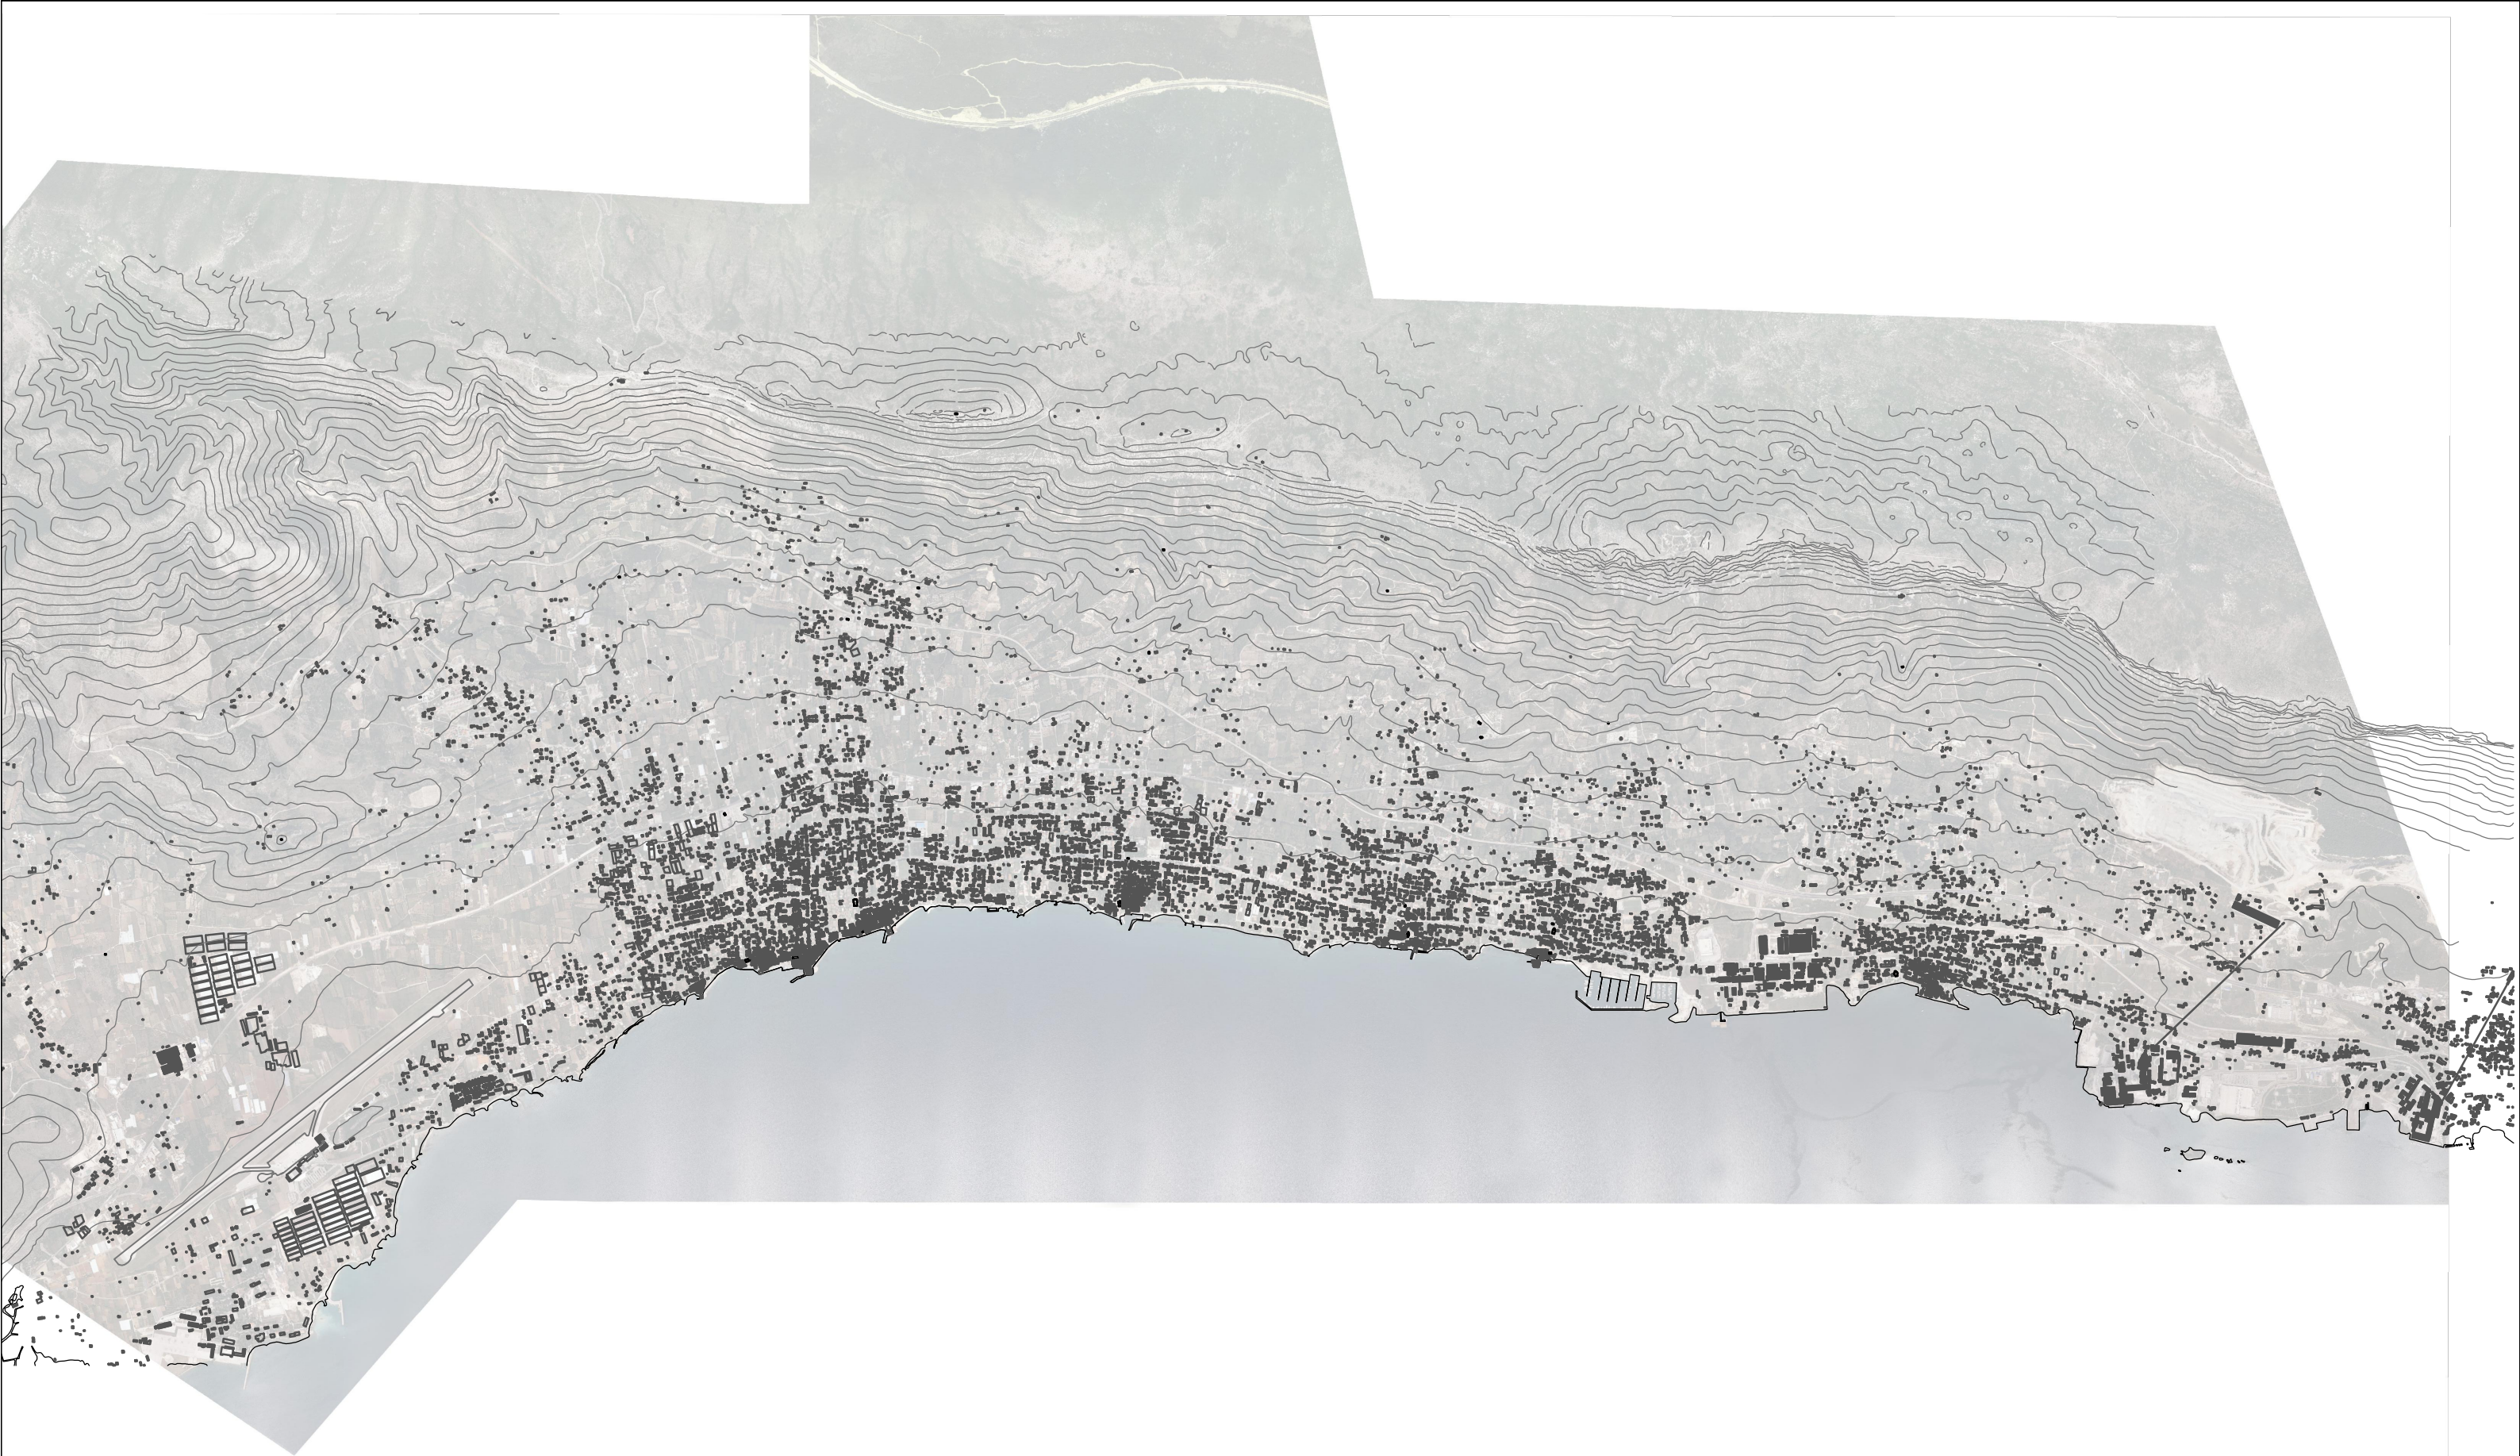


KAŠTELA ANALIZA

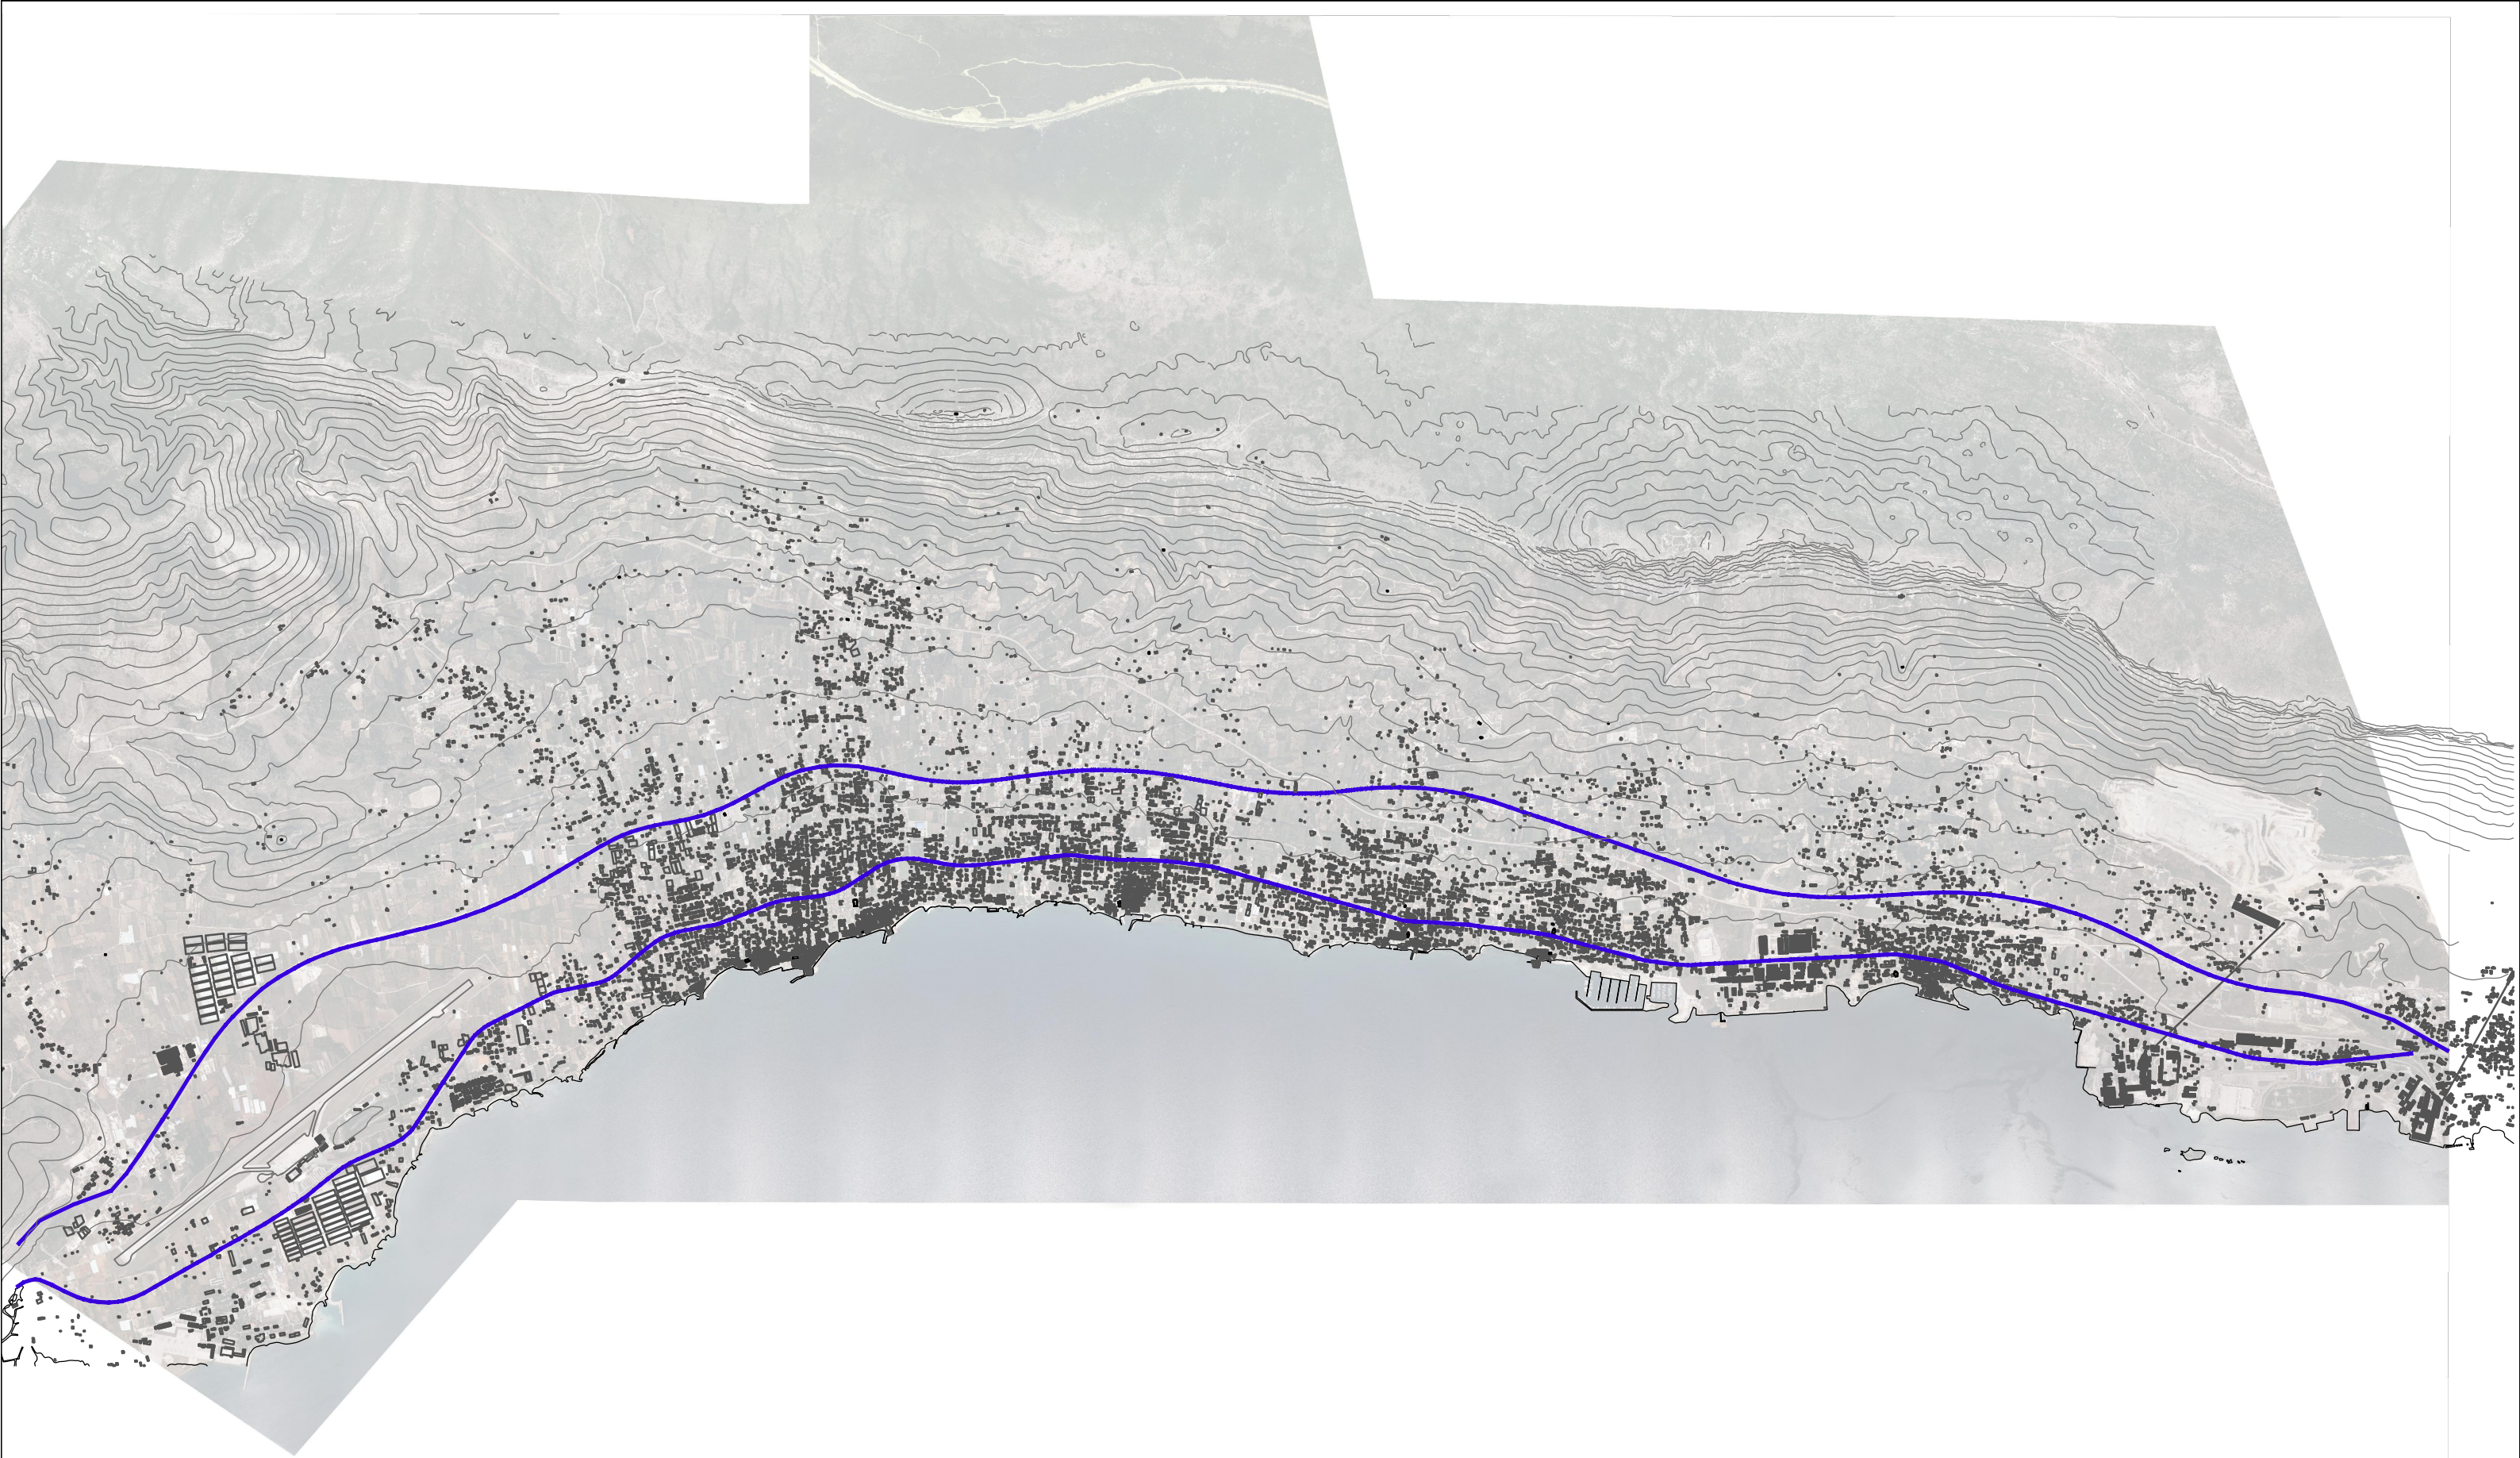


KAŠTELA ANALIZA

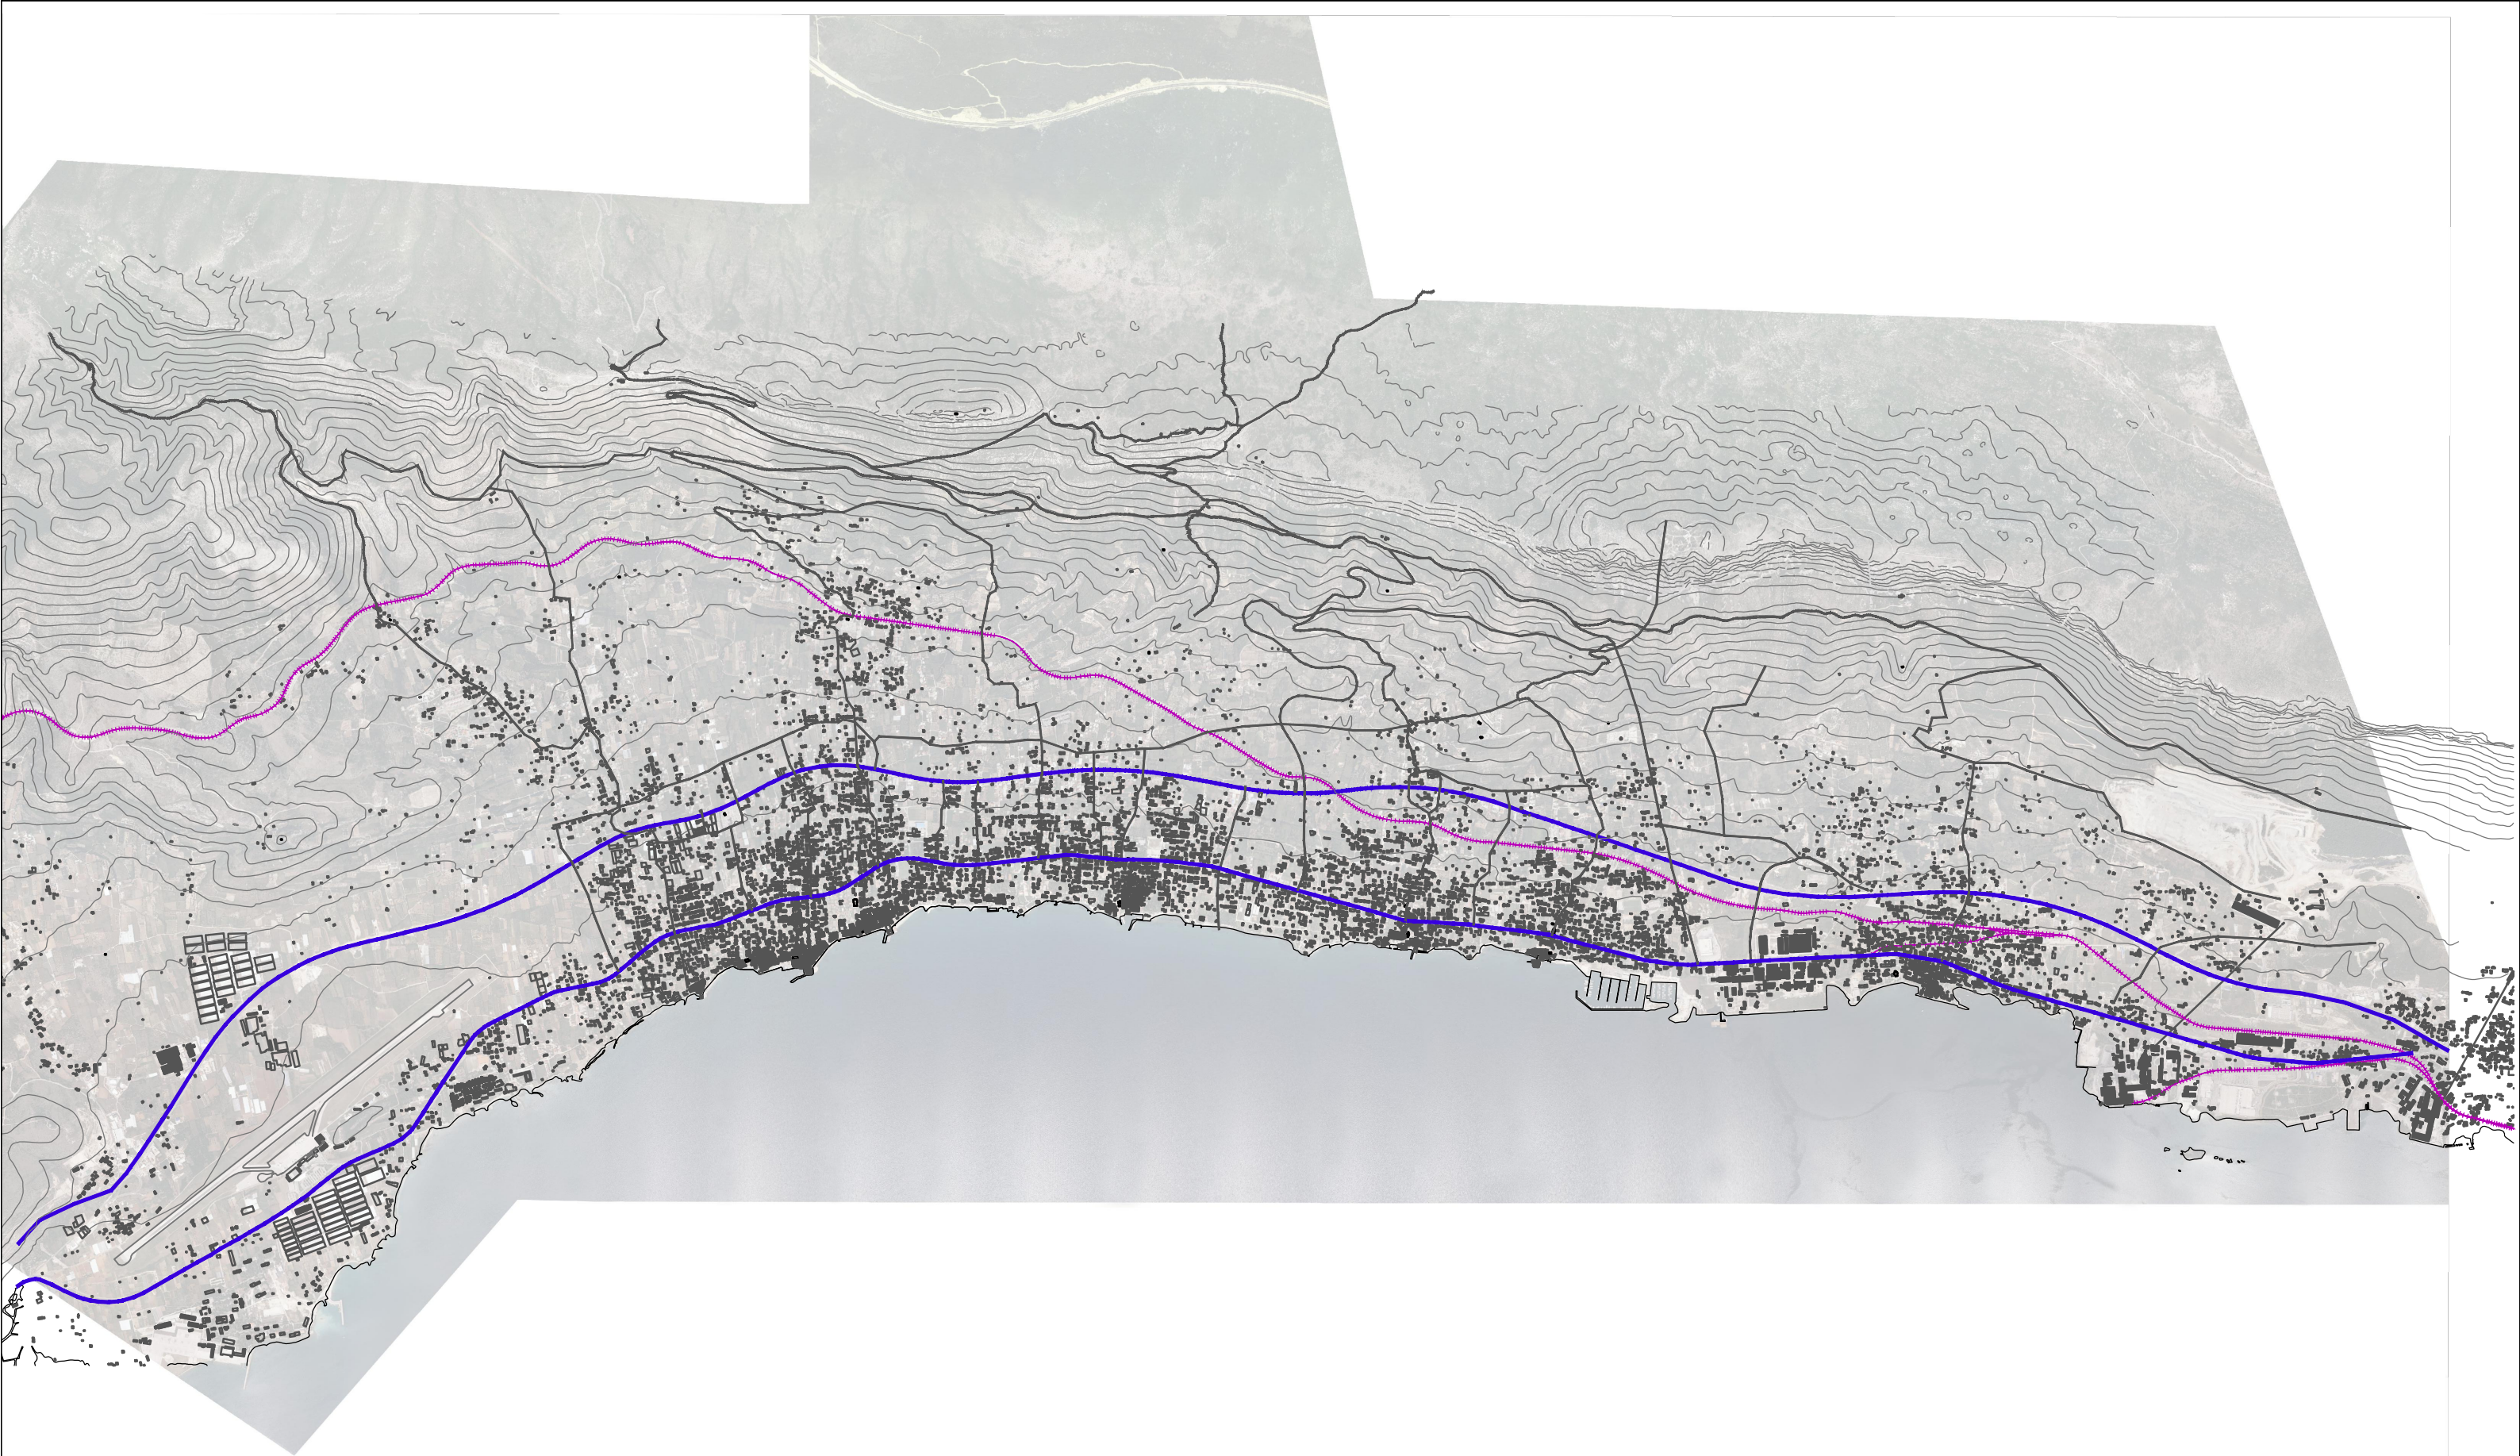


KAŠTELA ANALIZA

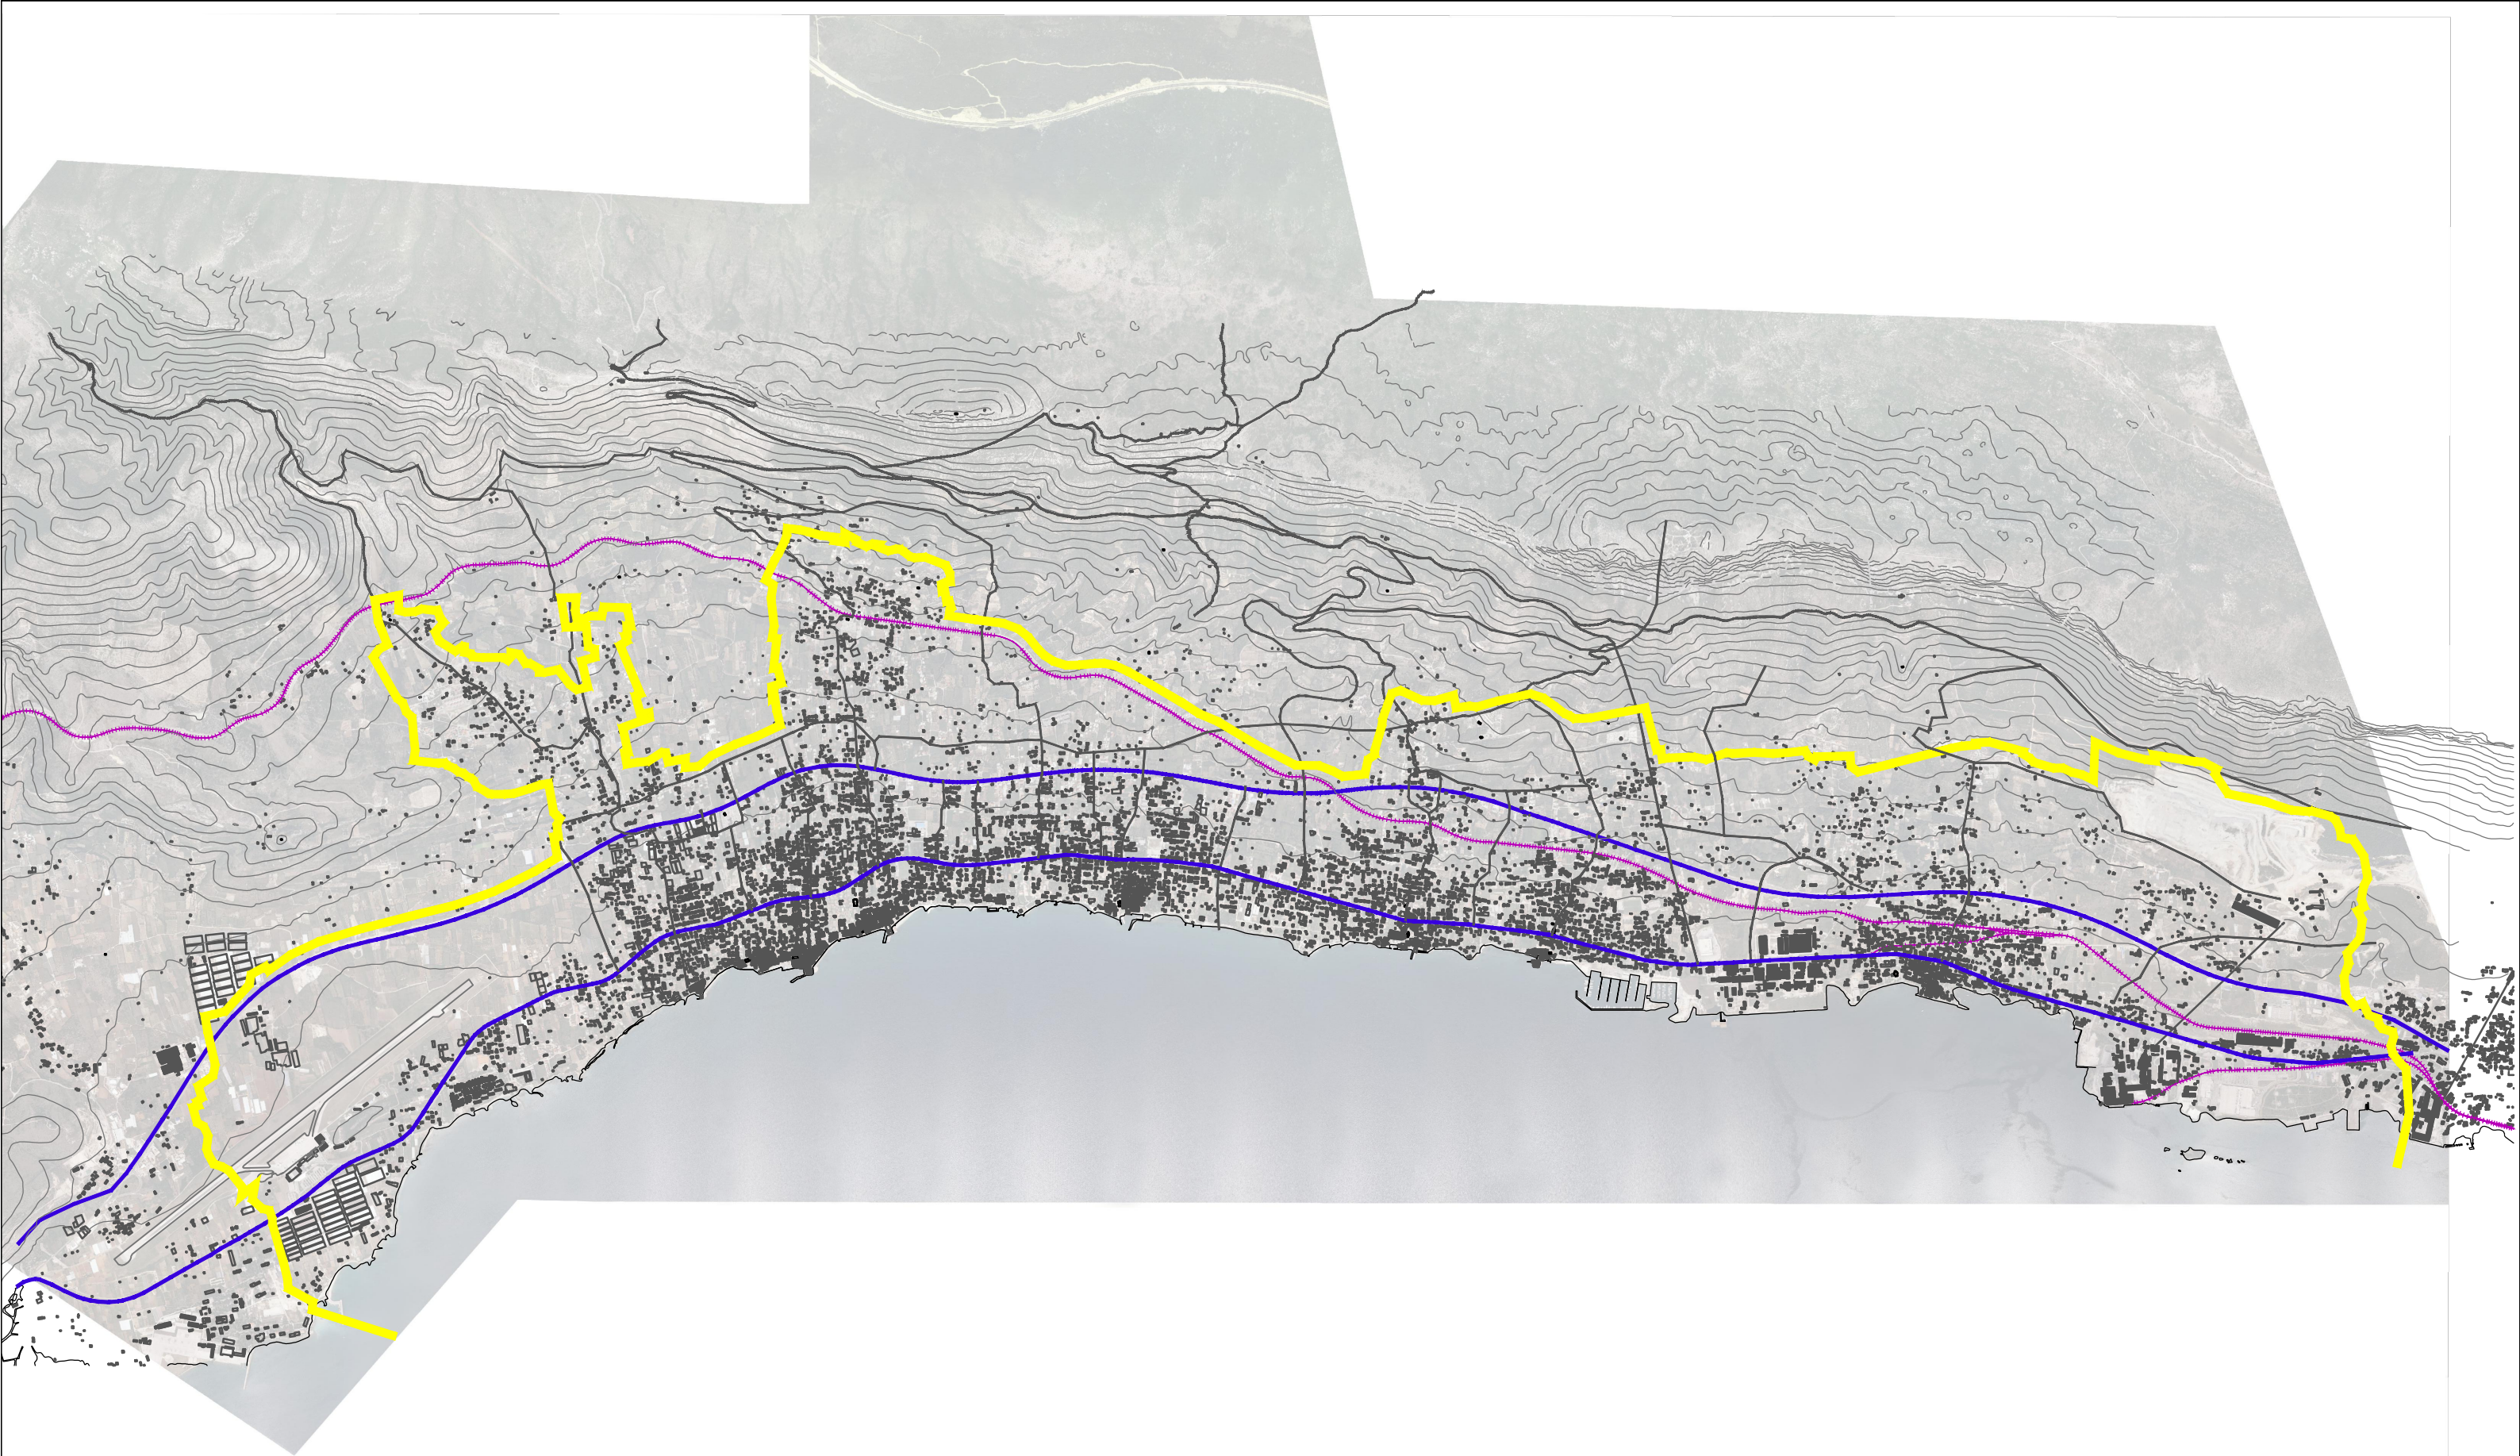

KAŠTELA ANALIZA

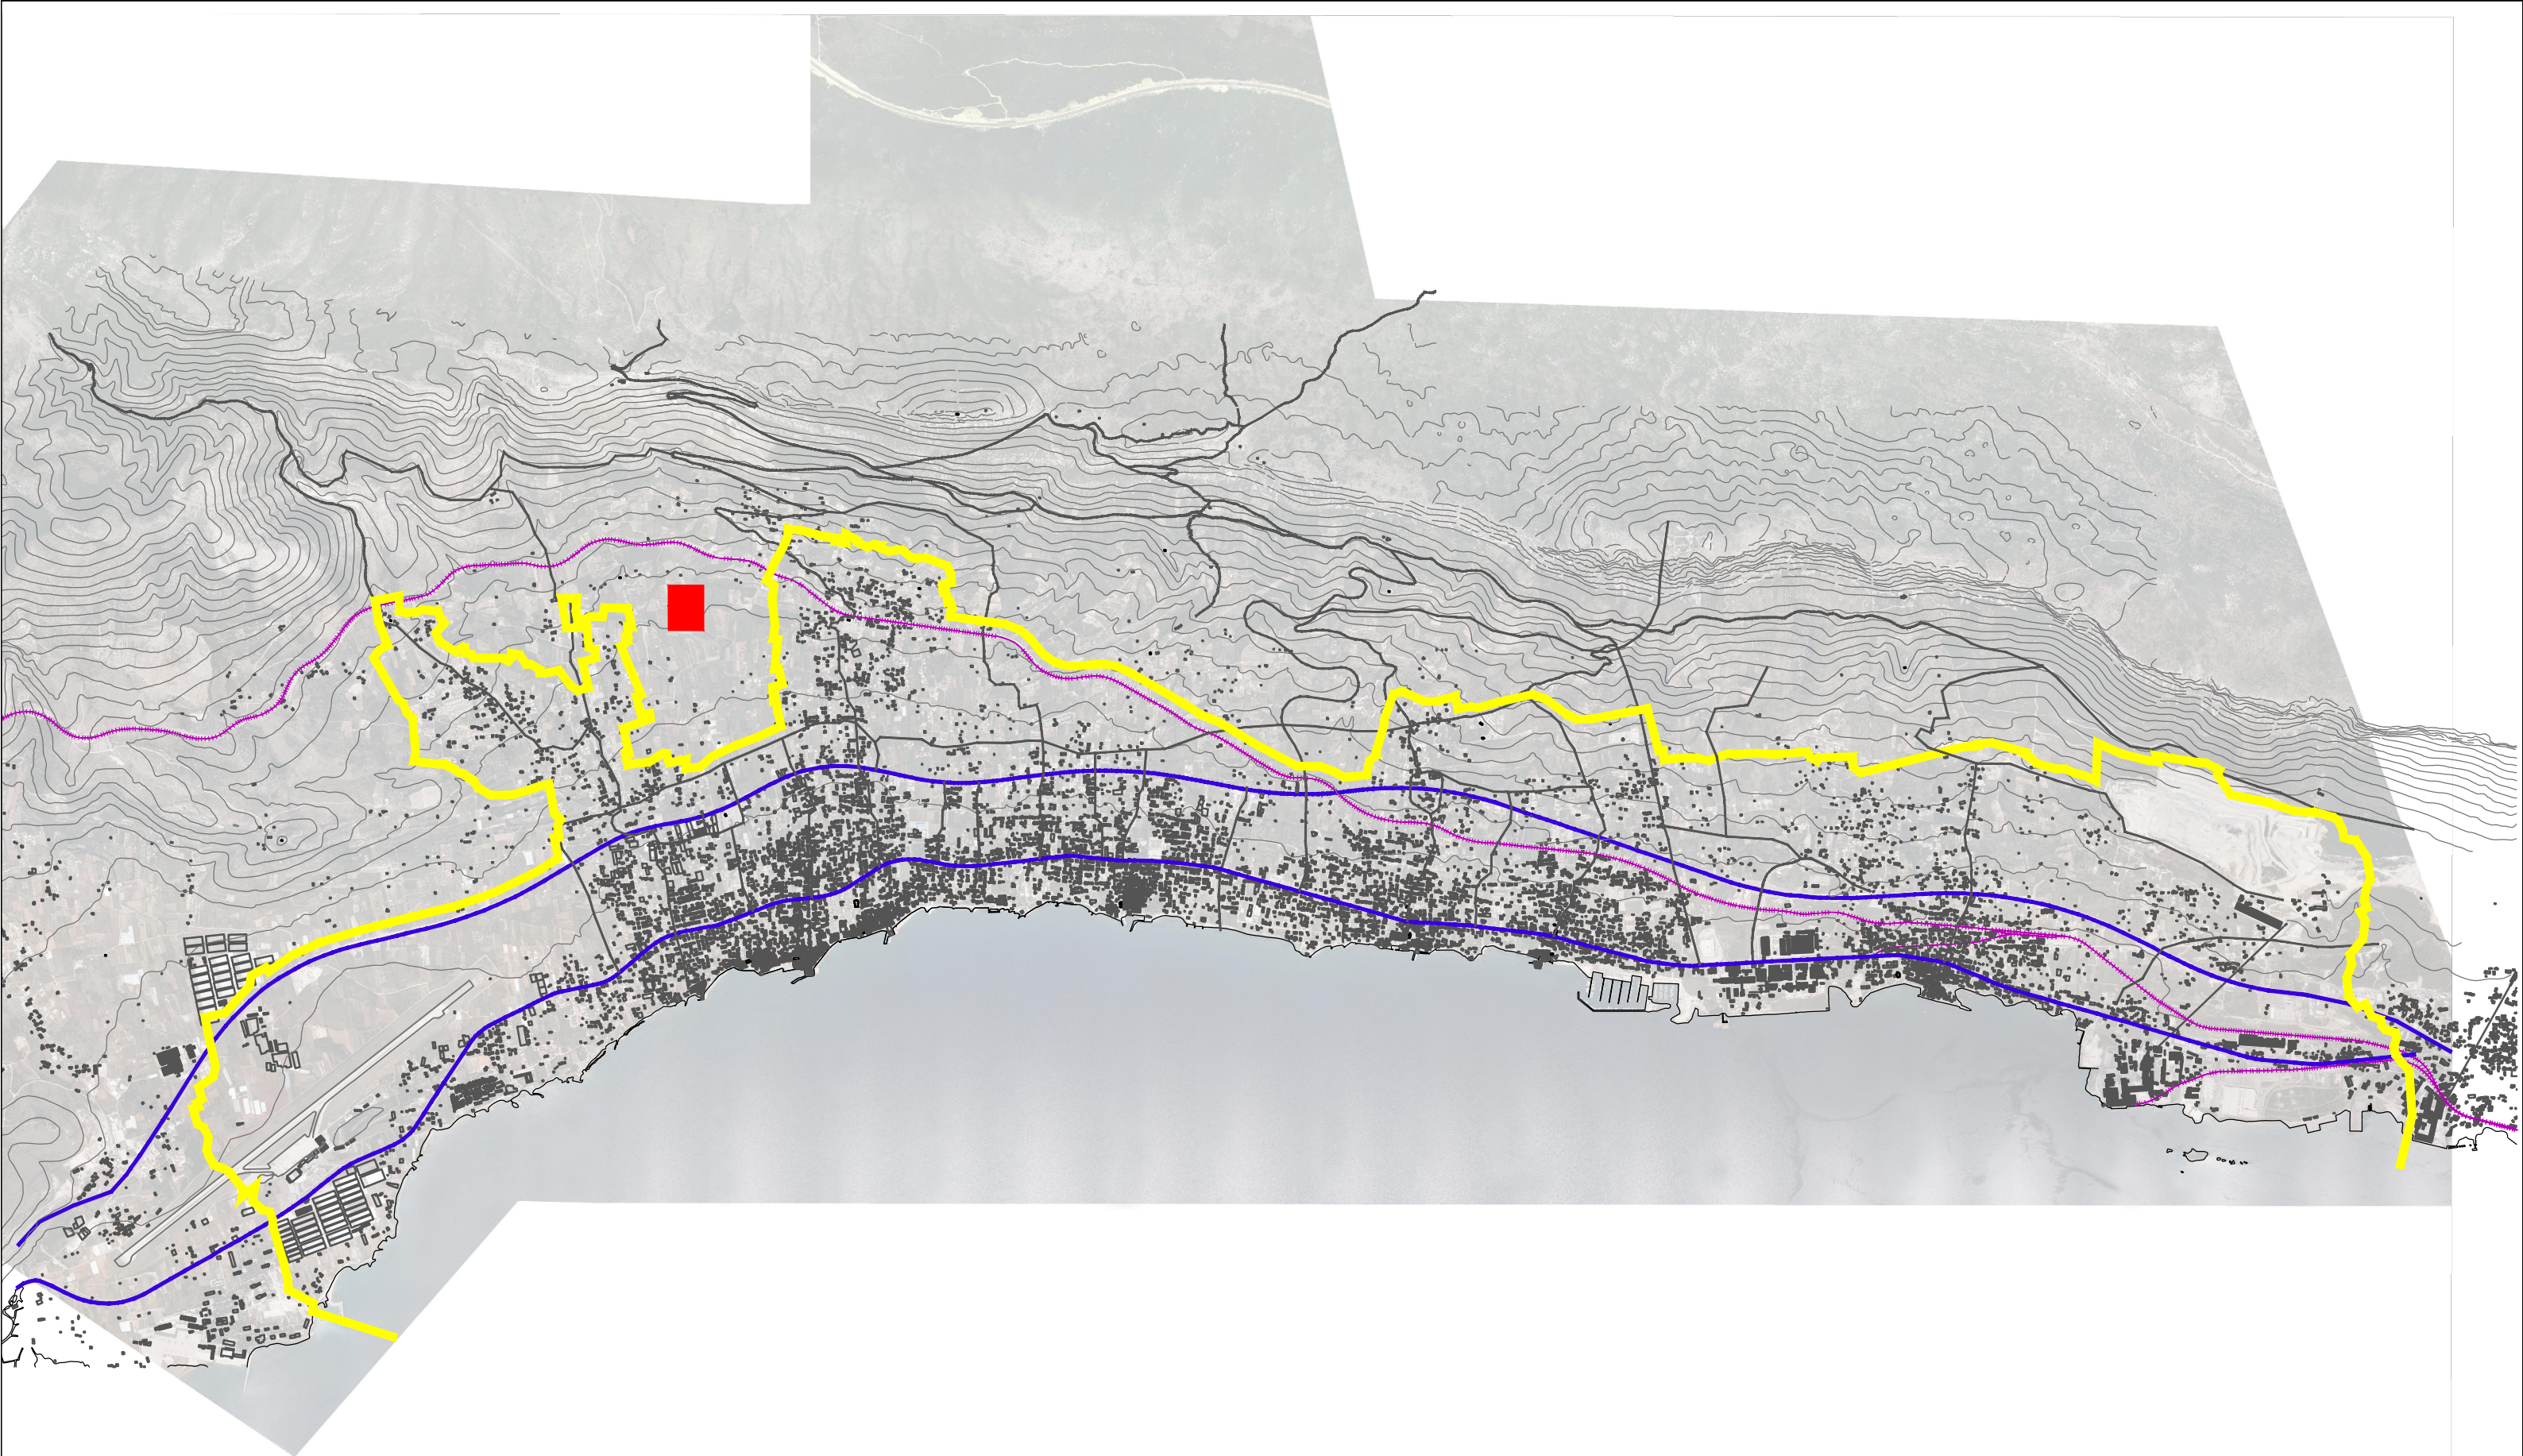

VELIKA VINARIJA LOKACIJA

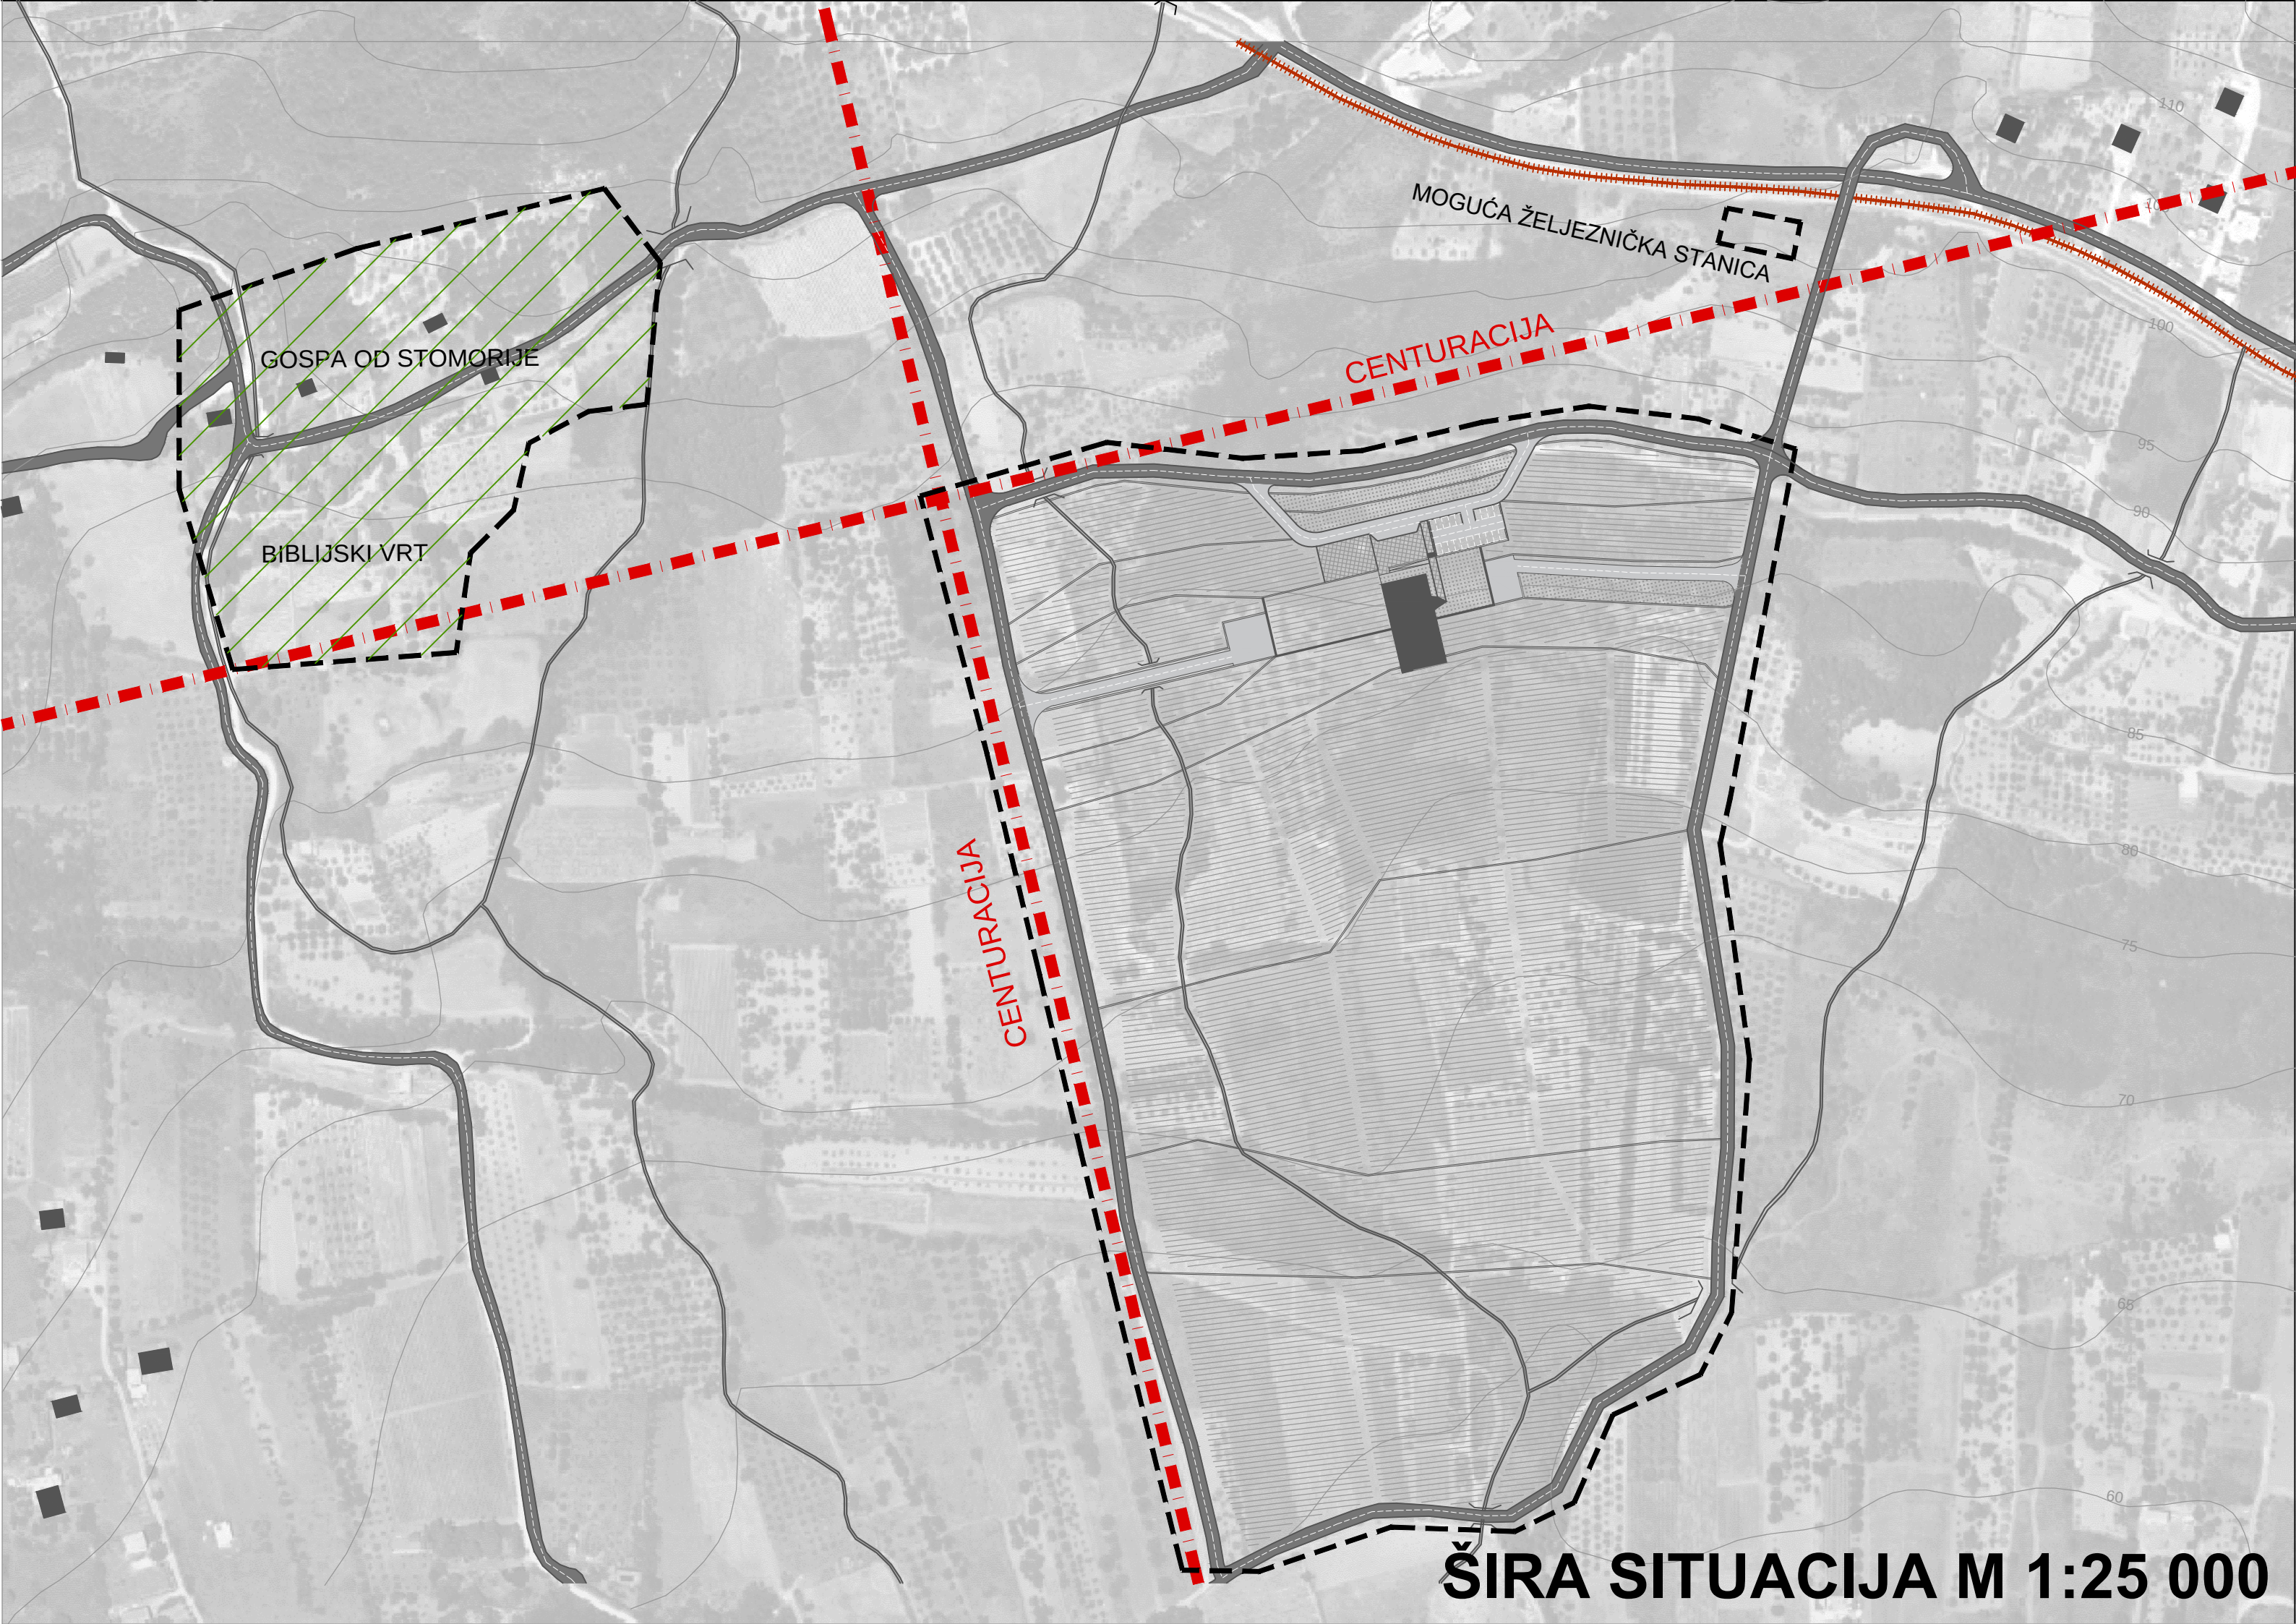

GOSPA OD STOMORIJE


BIBLIJSKI VRT

MOGUĆA ŽELJEZNIČKA STANICA

CENTURACIJA

CENTURACIJA


ŠIRA SITUACIJA M 1:25 000

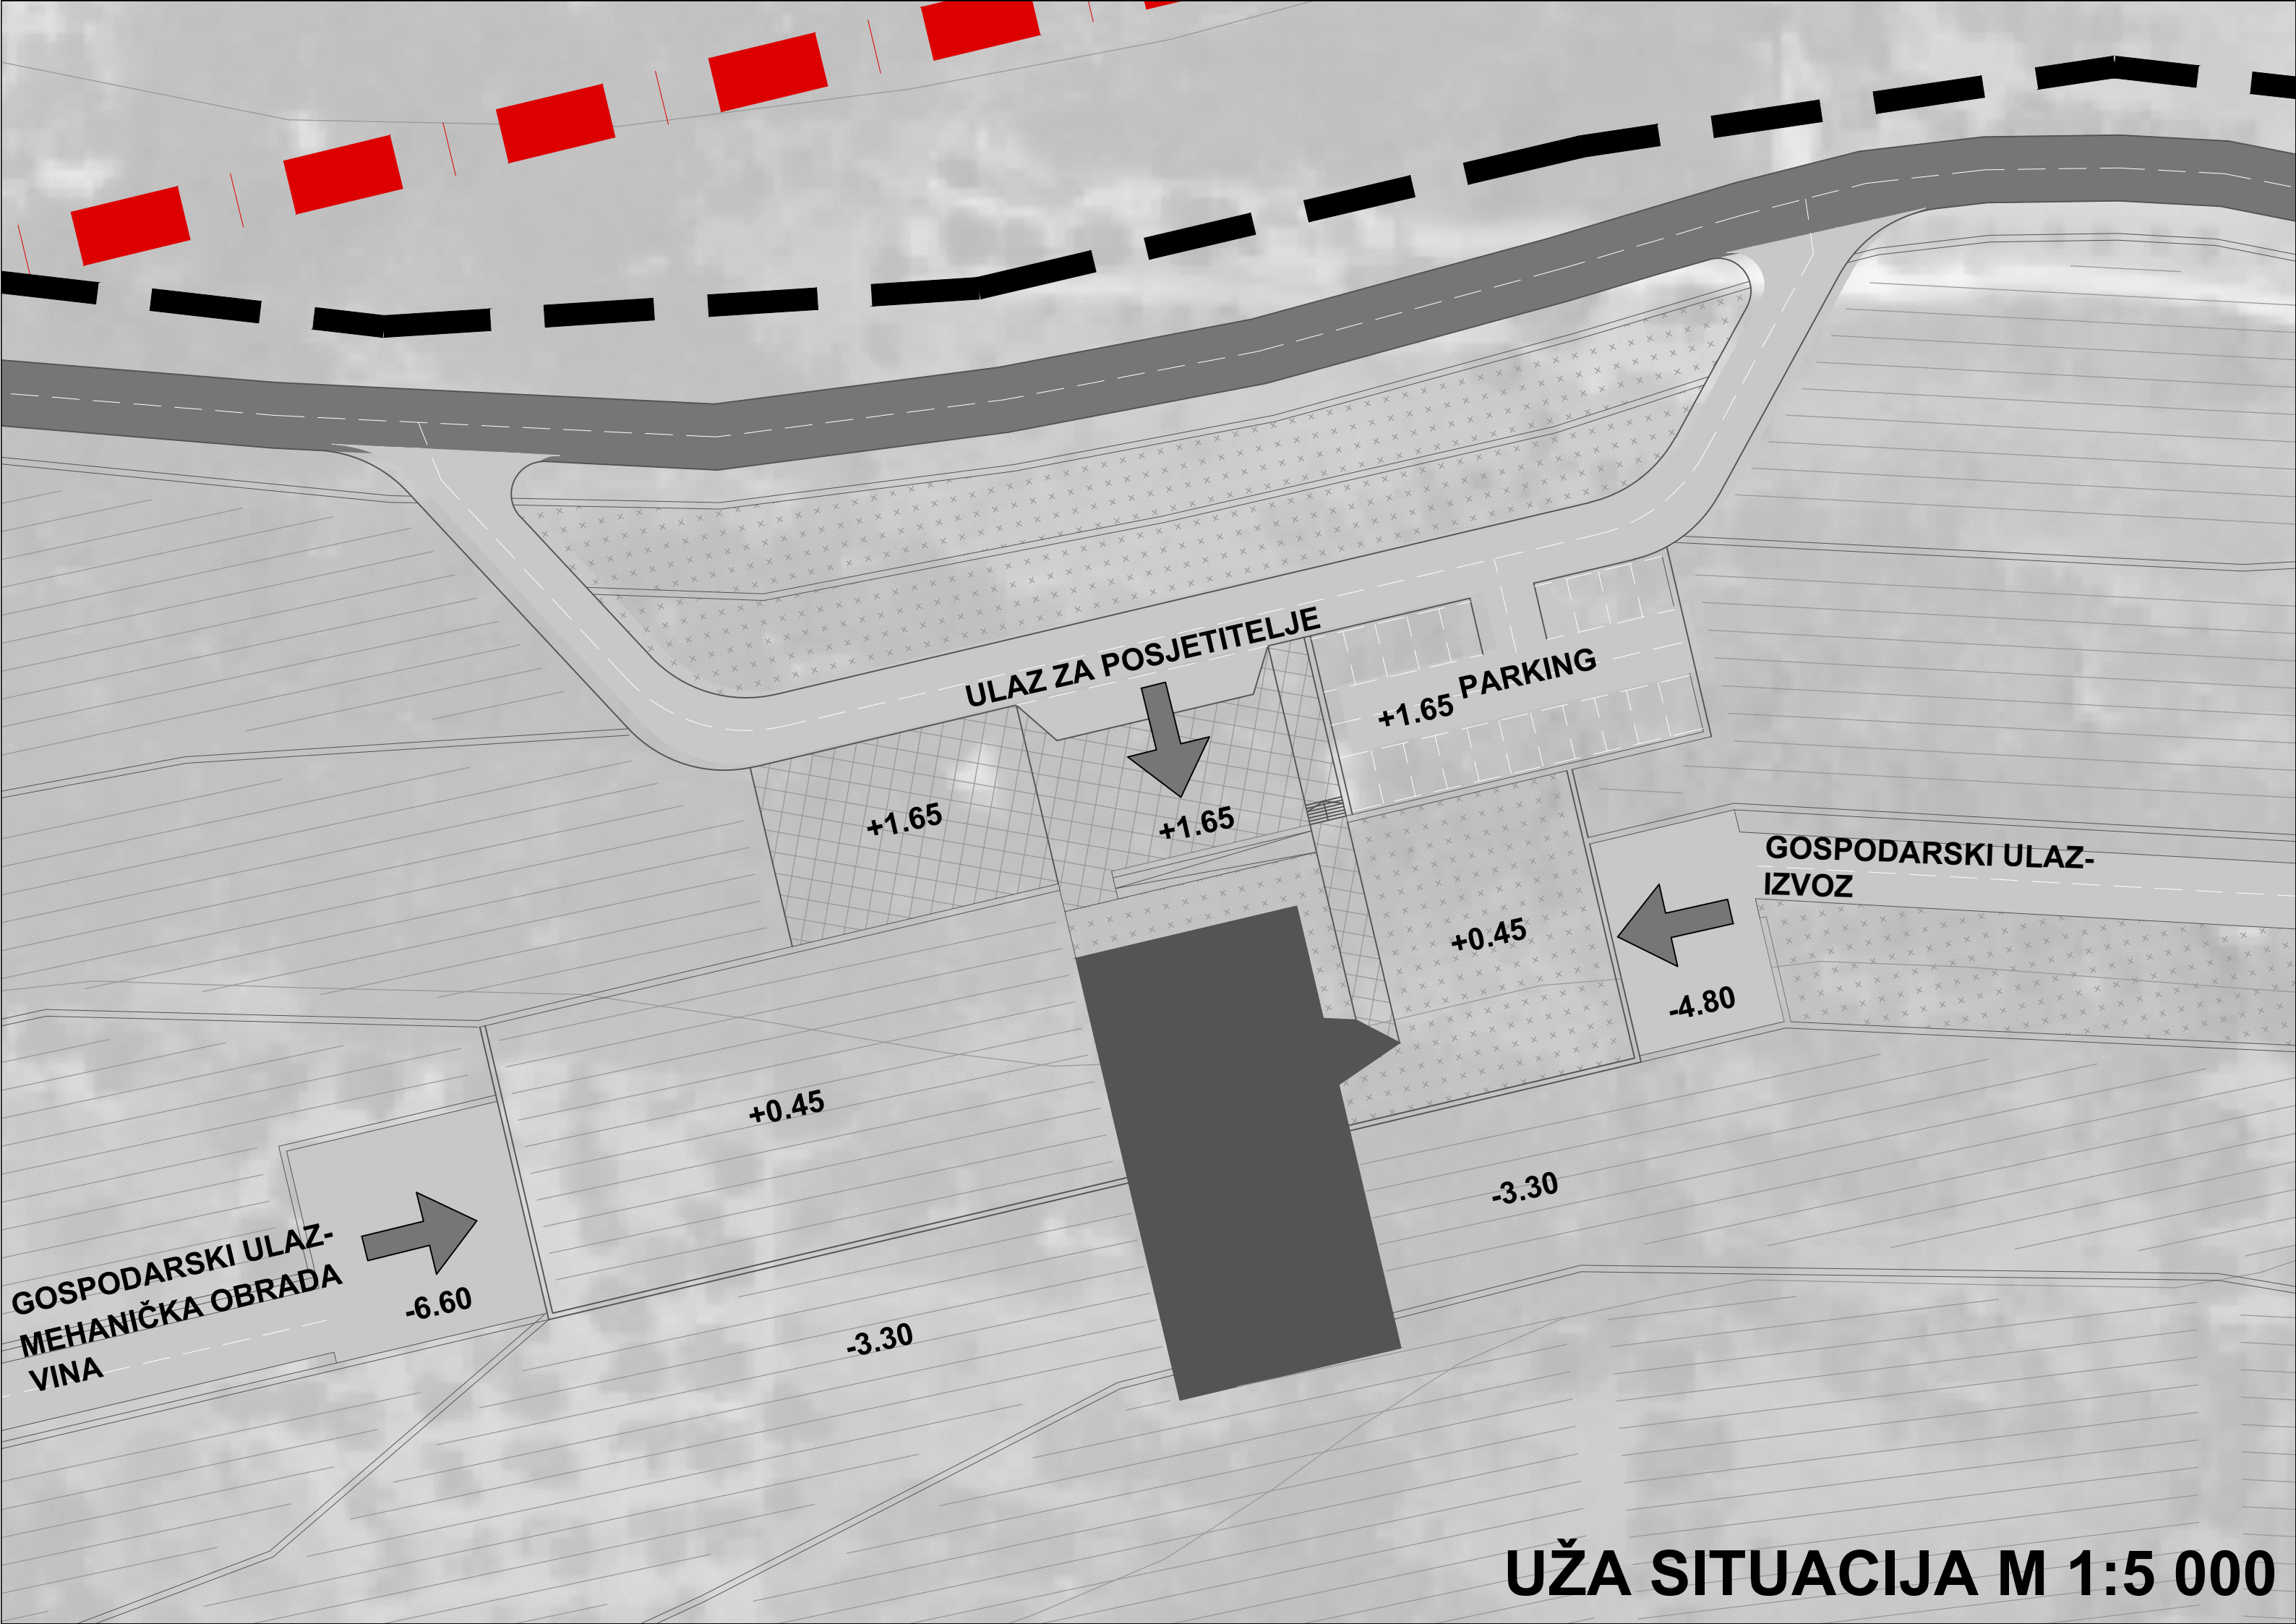


UŽA SITUACIJA M 1:5 000




PROSTORNI PRIKAZ

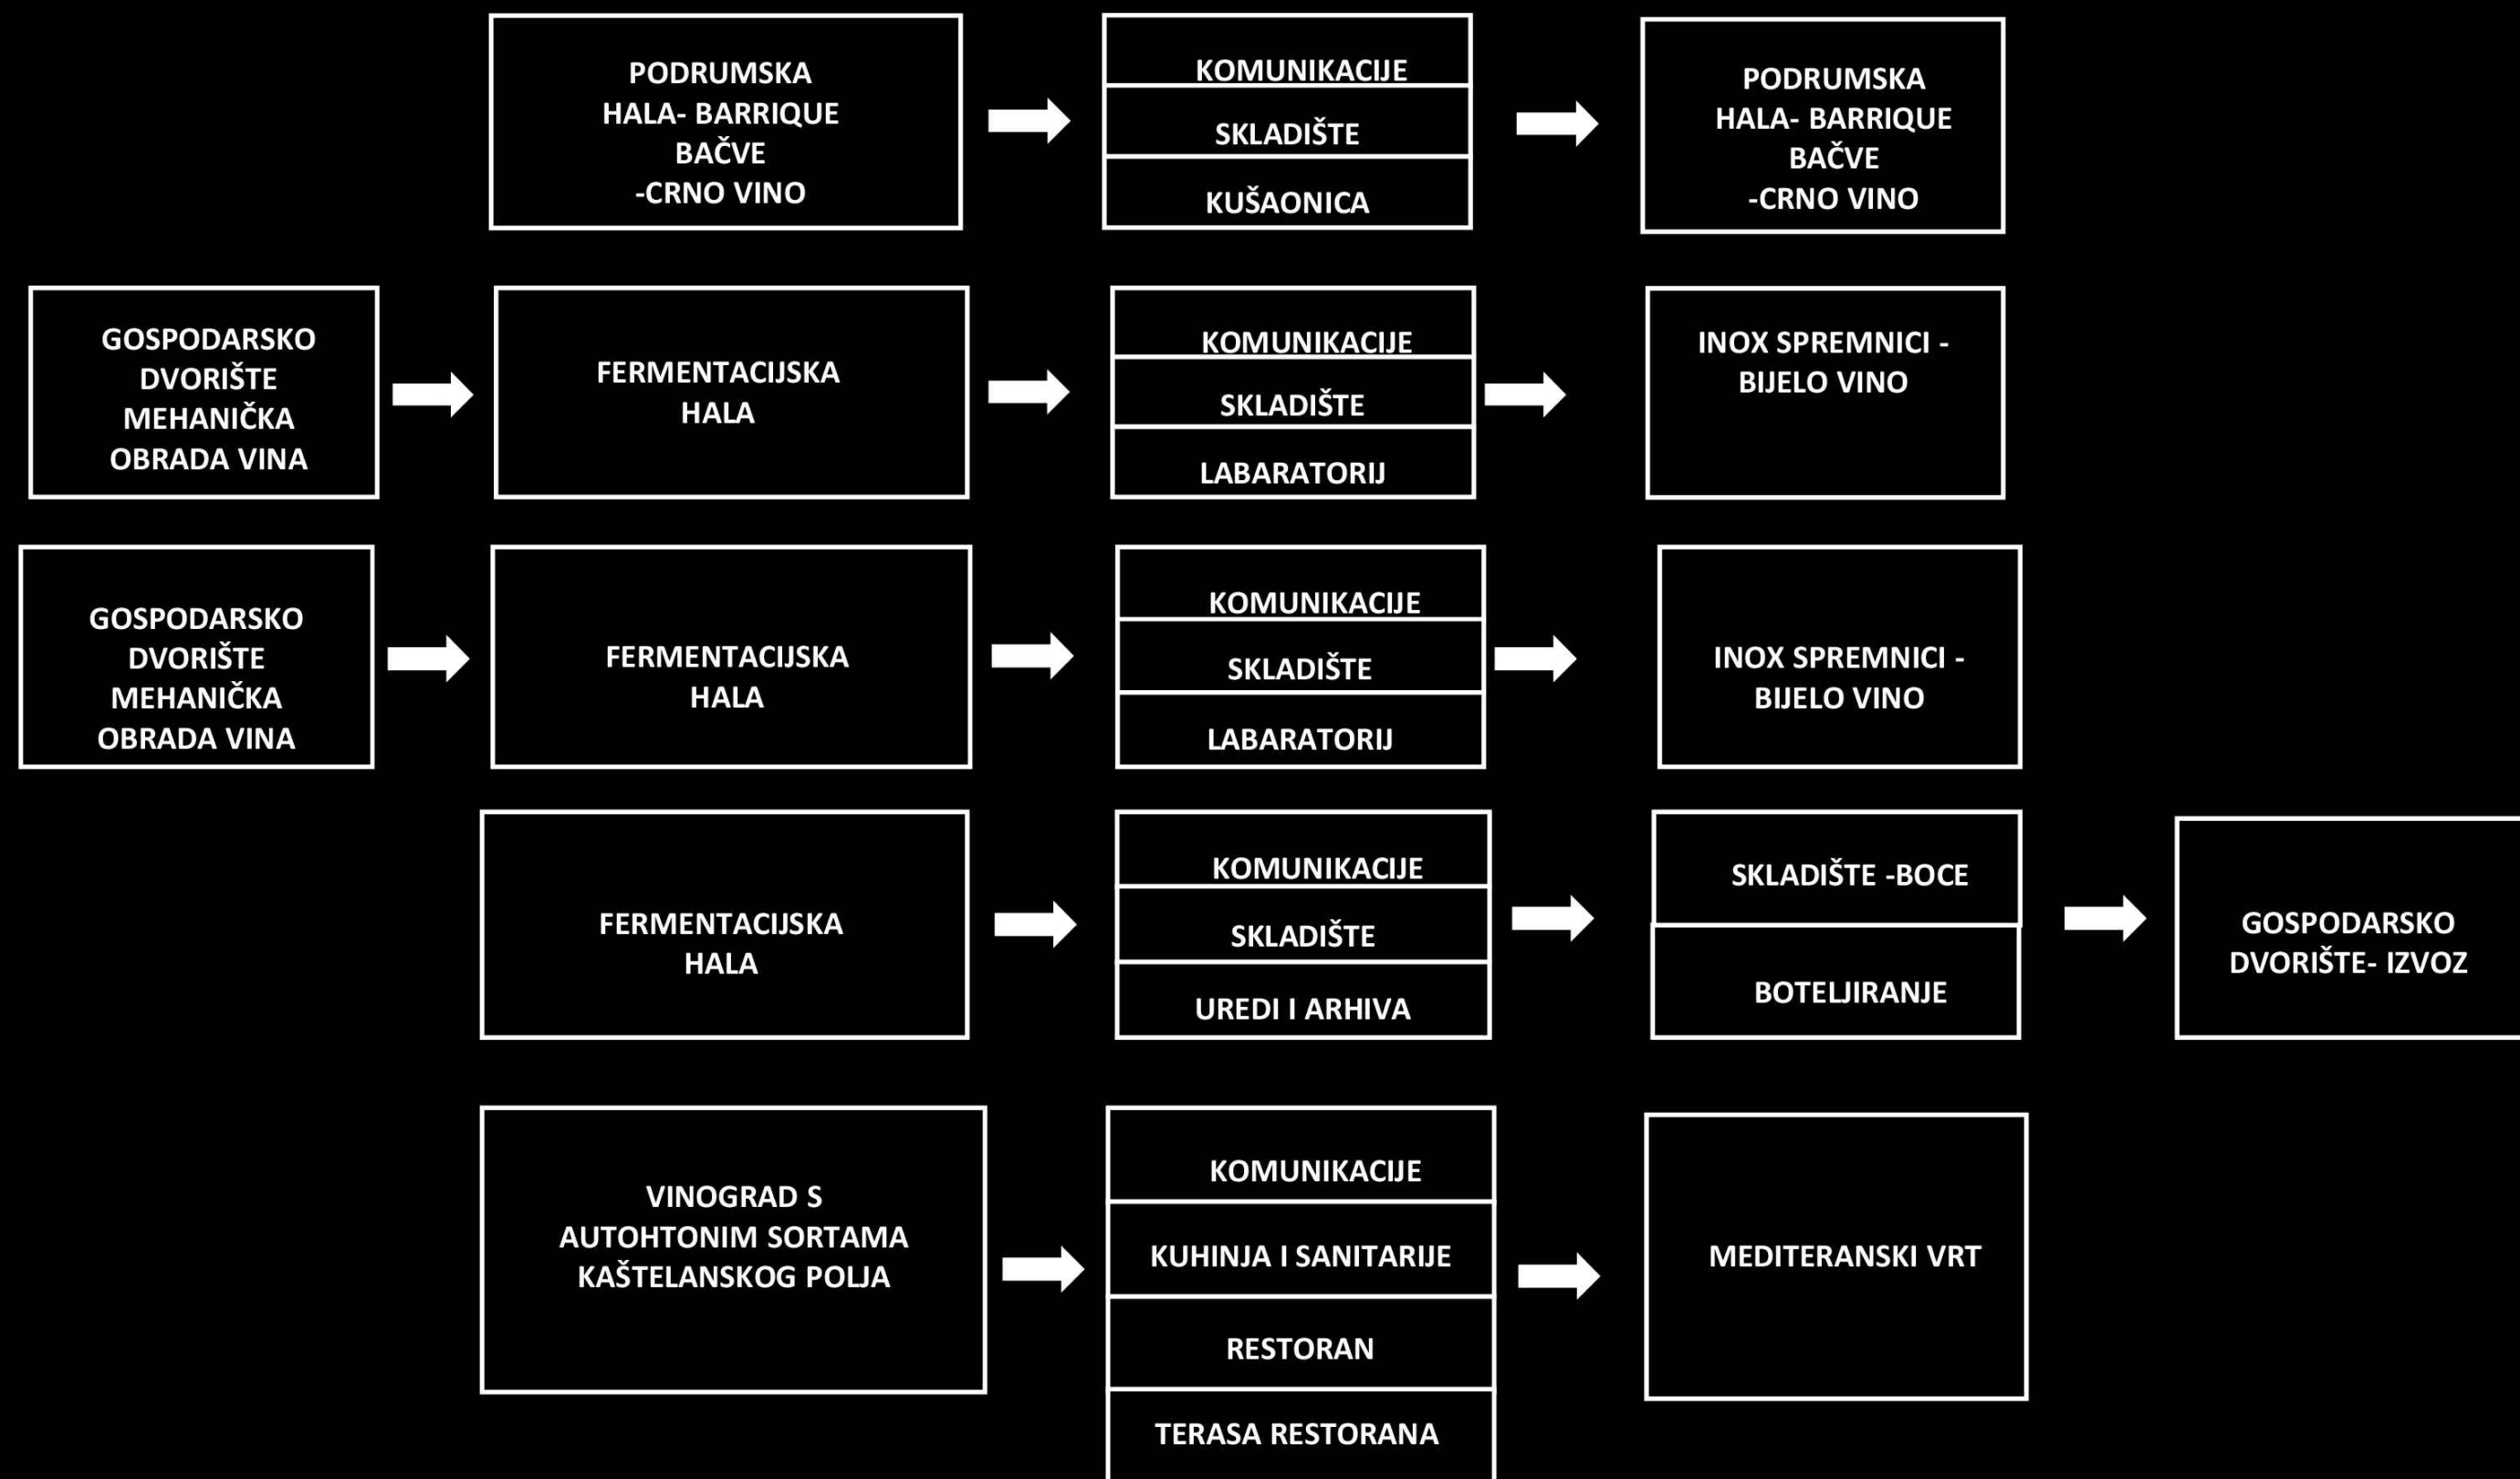

SHEMA TLOCRTA

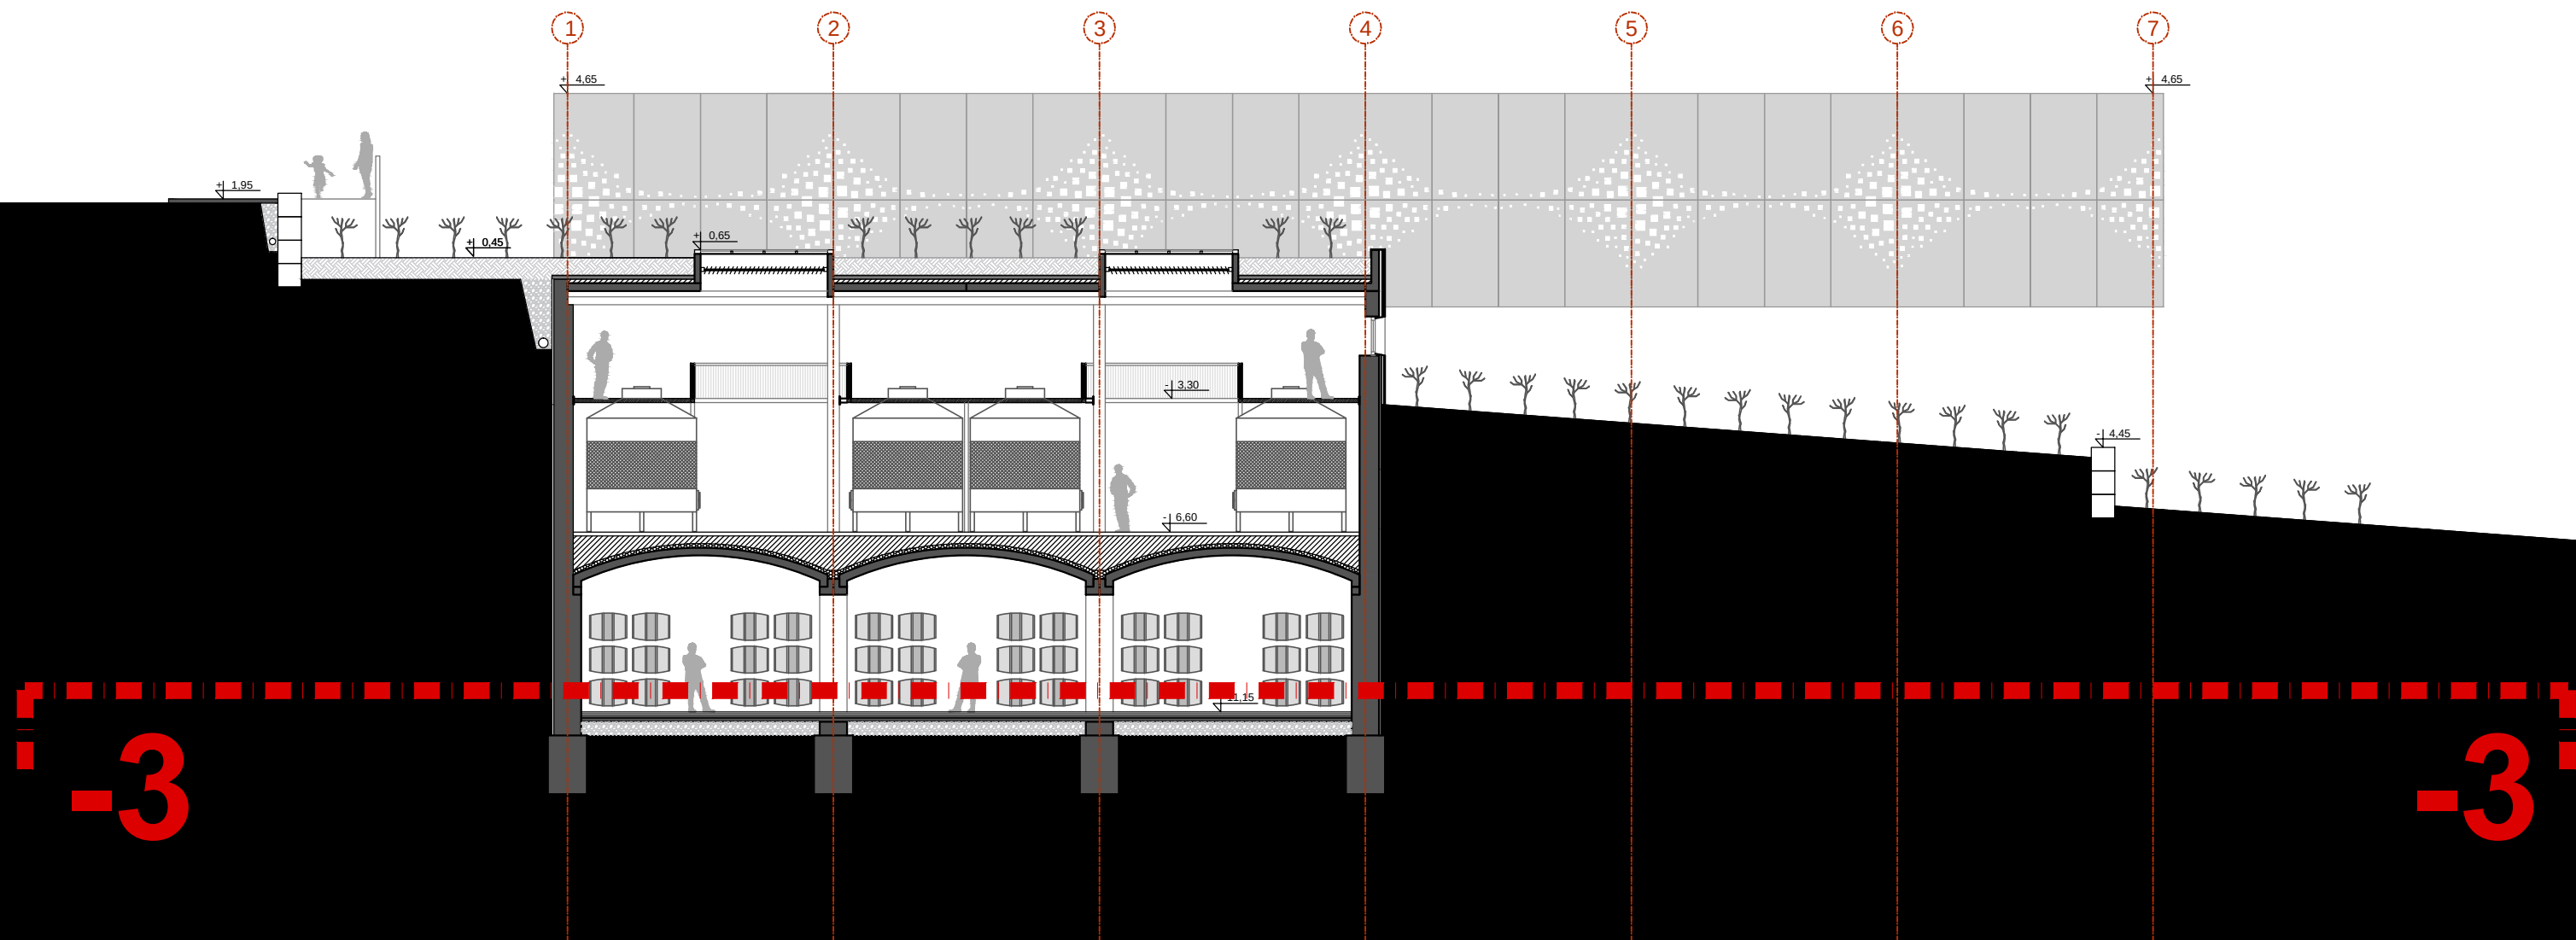


PRESJEK A-A

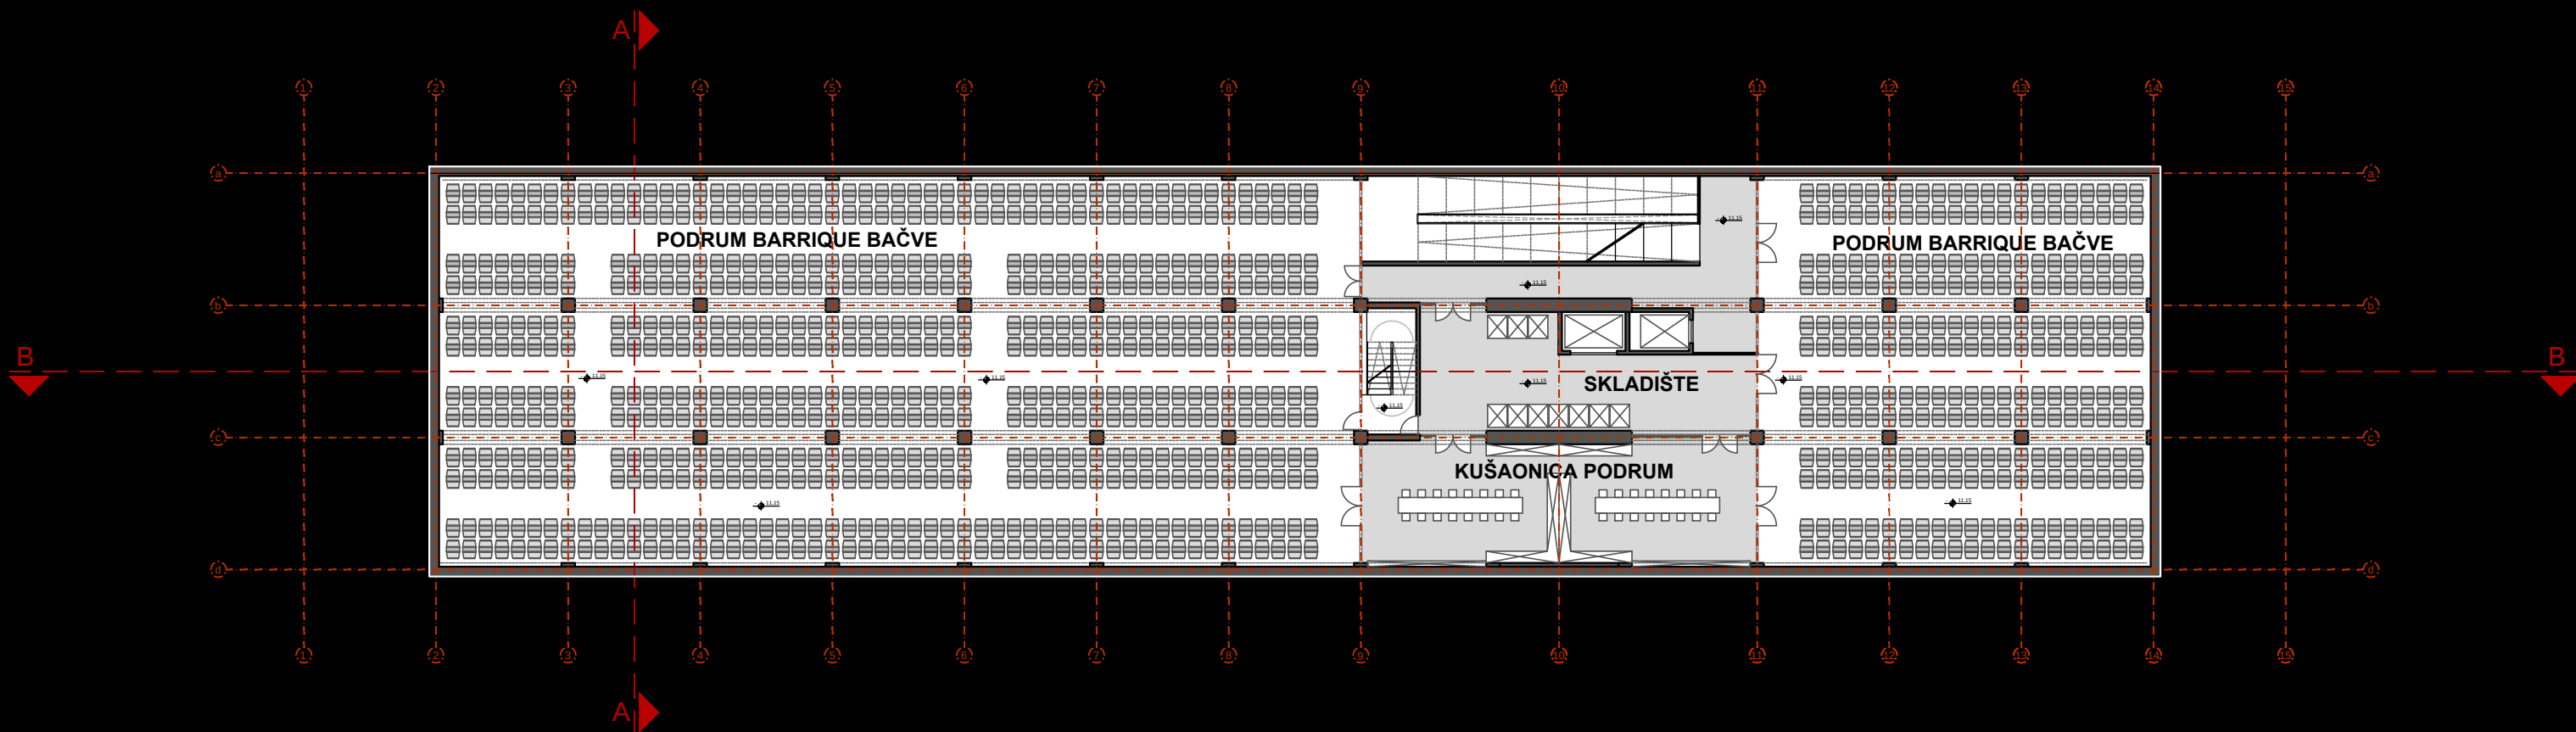


0 2 10m 20m


TLOCRT -3 __ -11.15 m



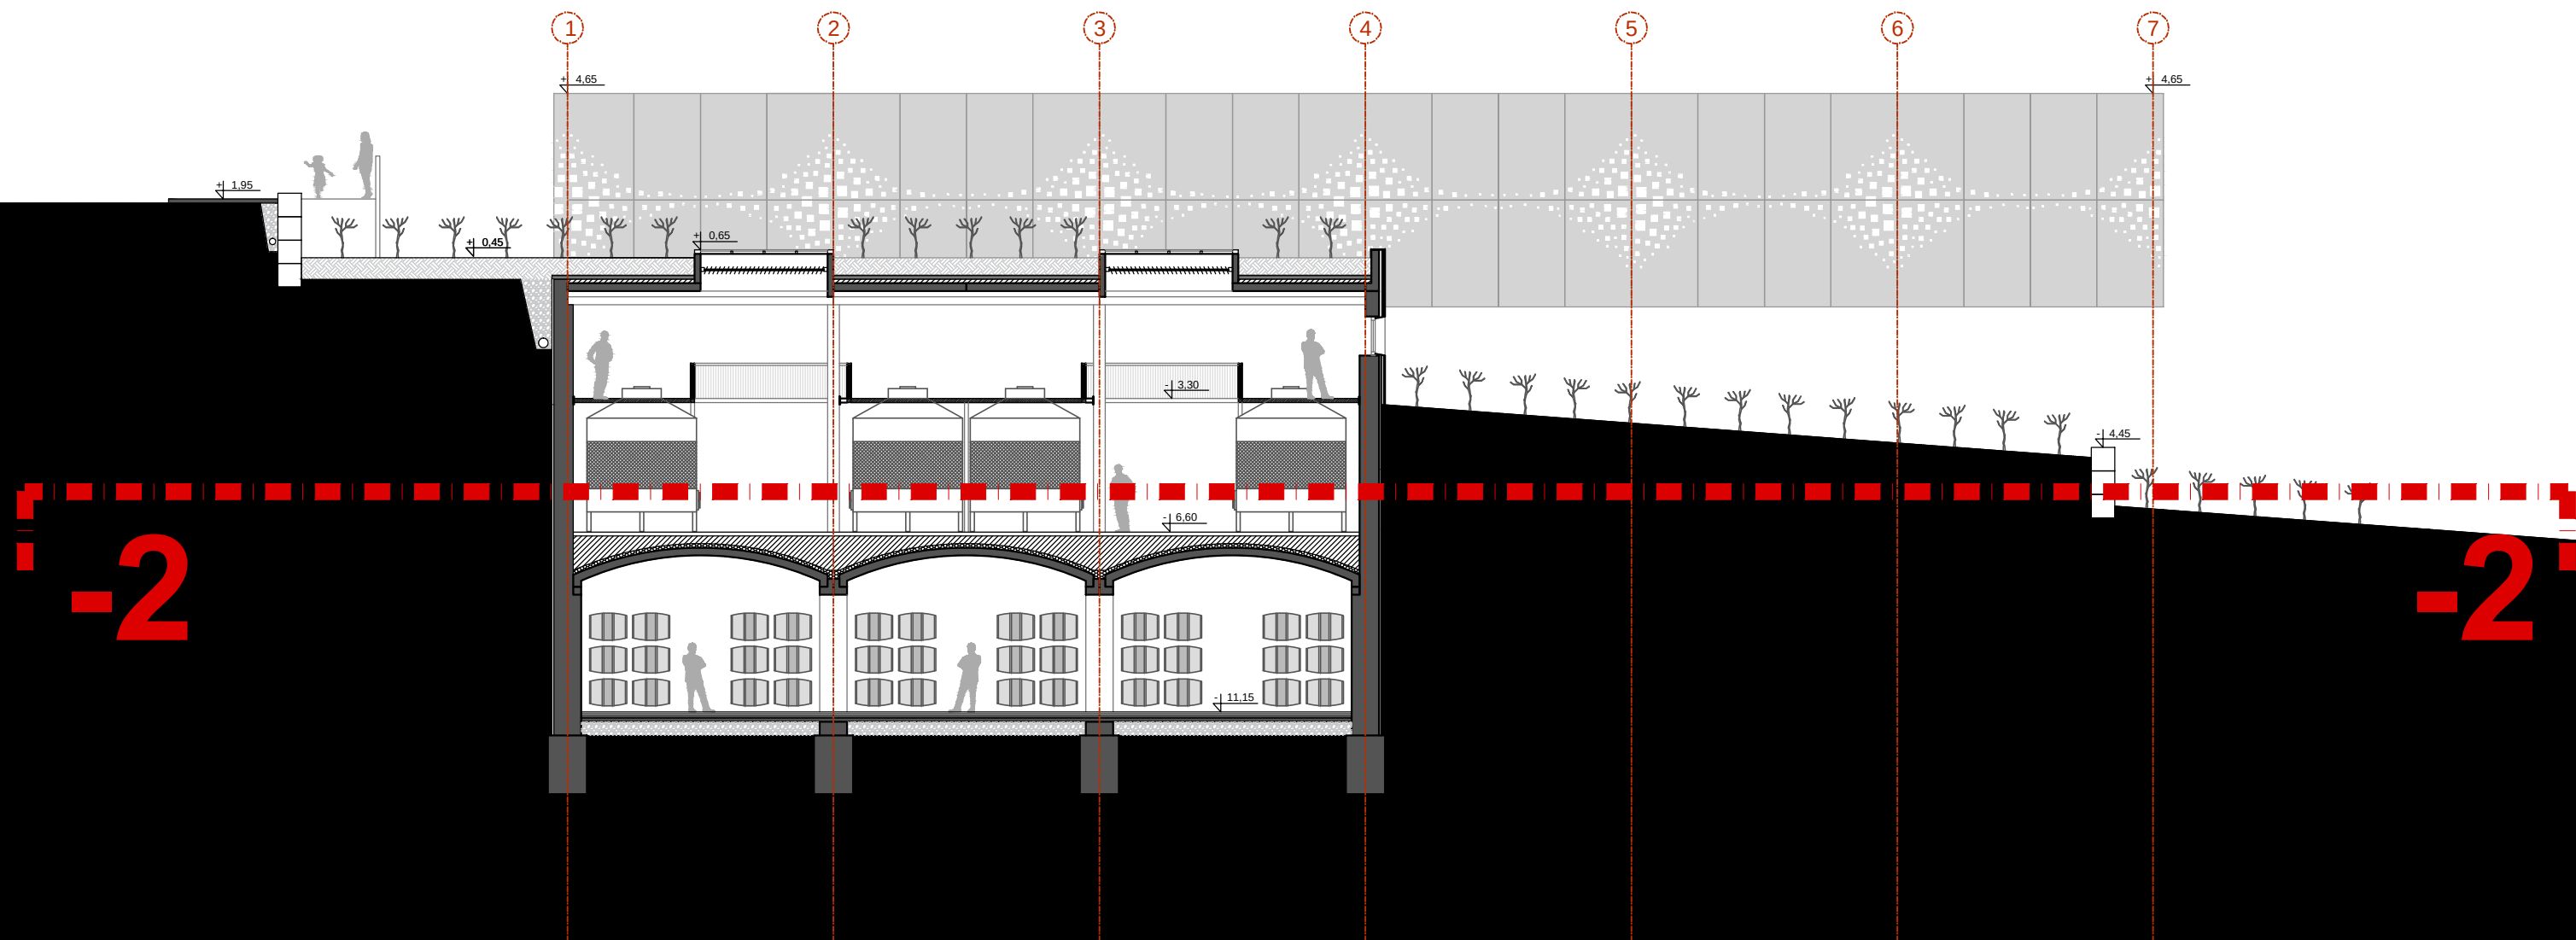


PRESJEK A-A

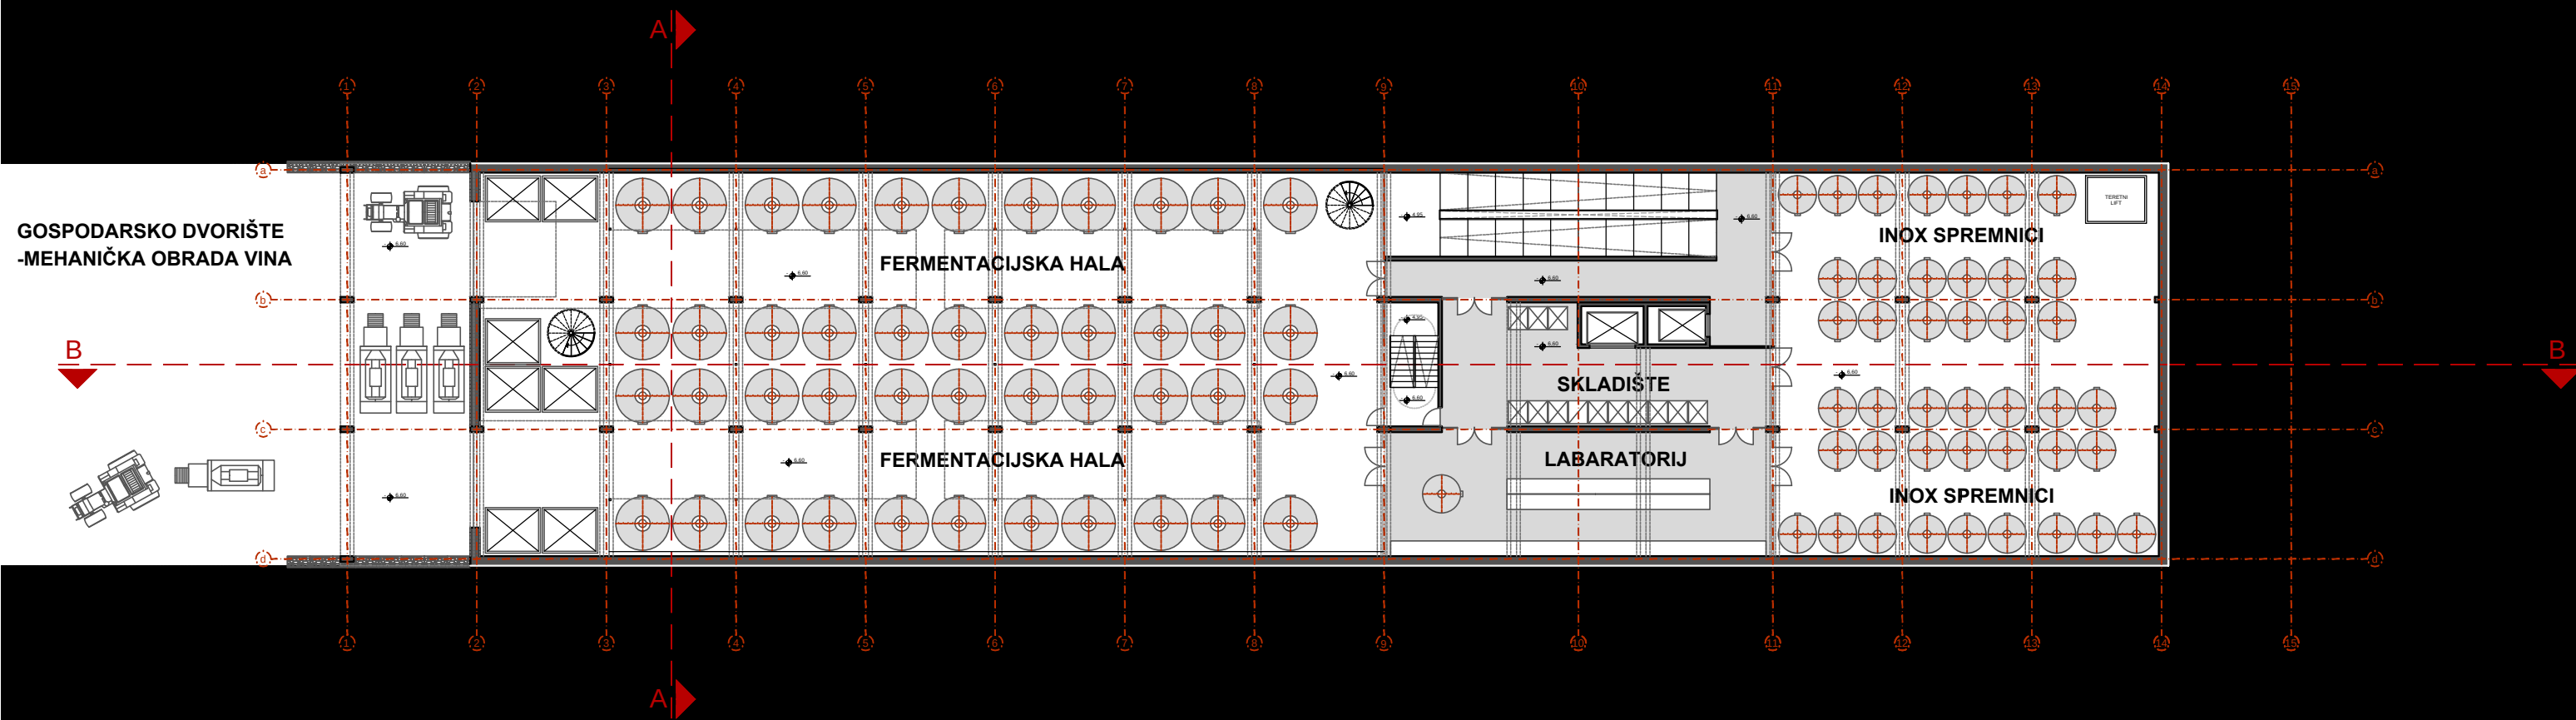

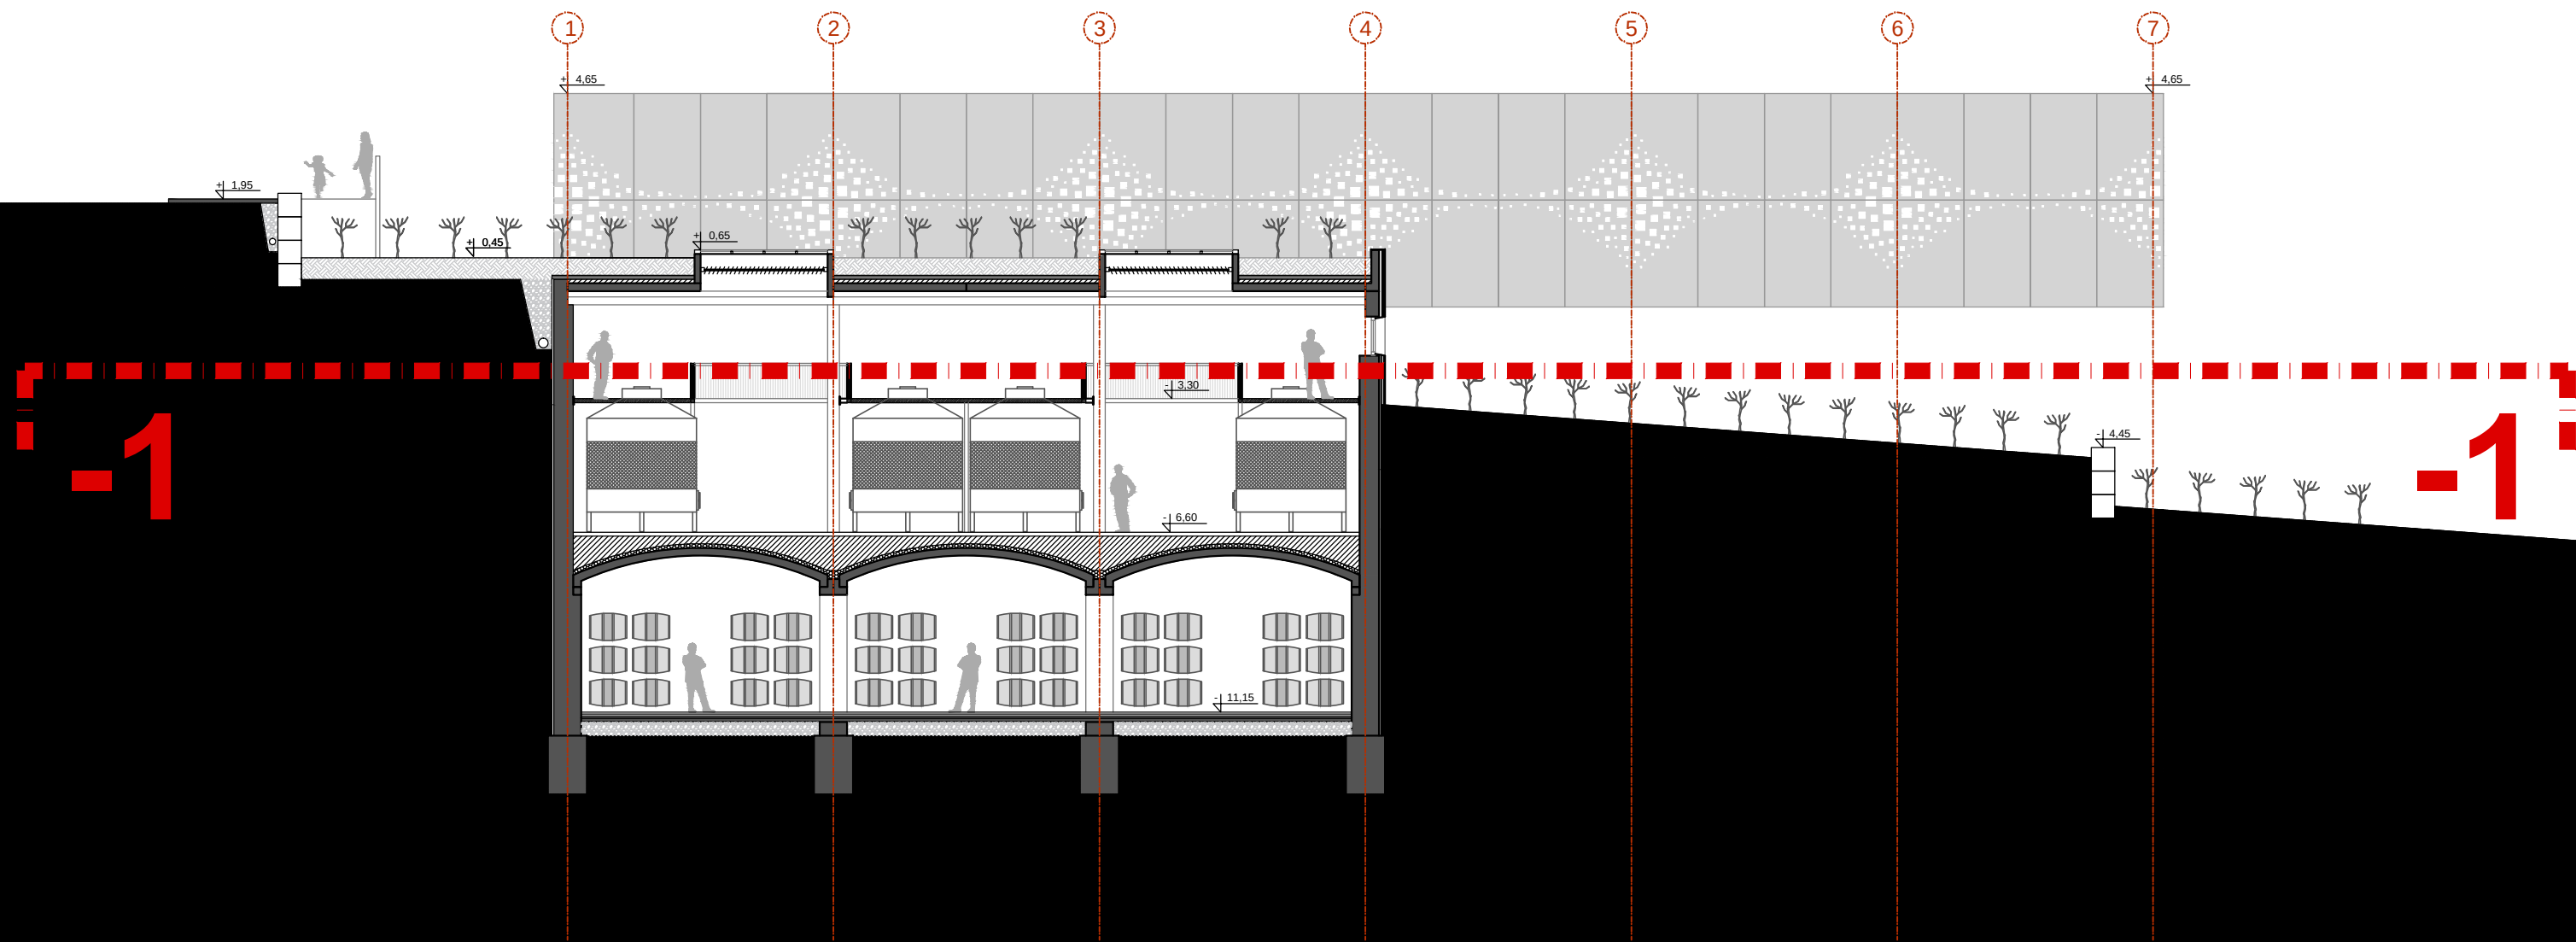



PRESJEK A-A

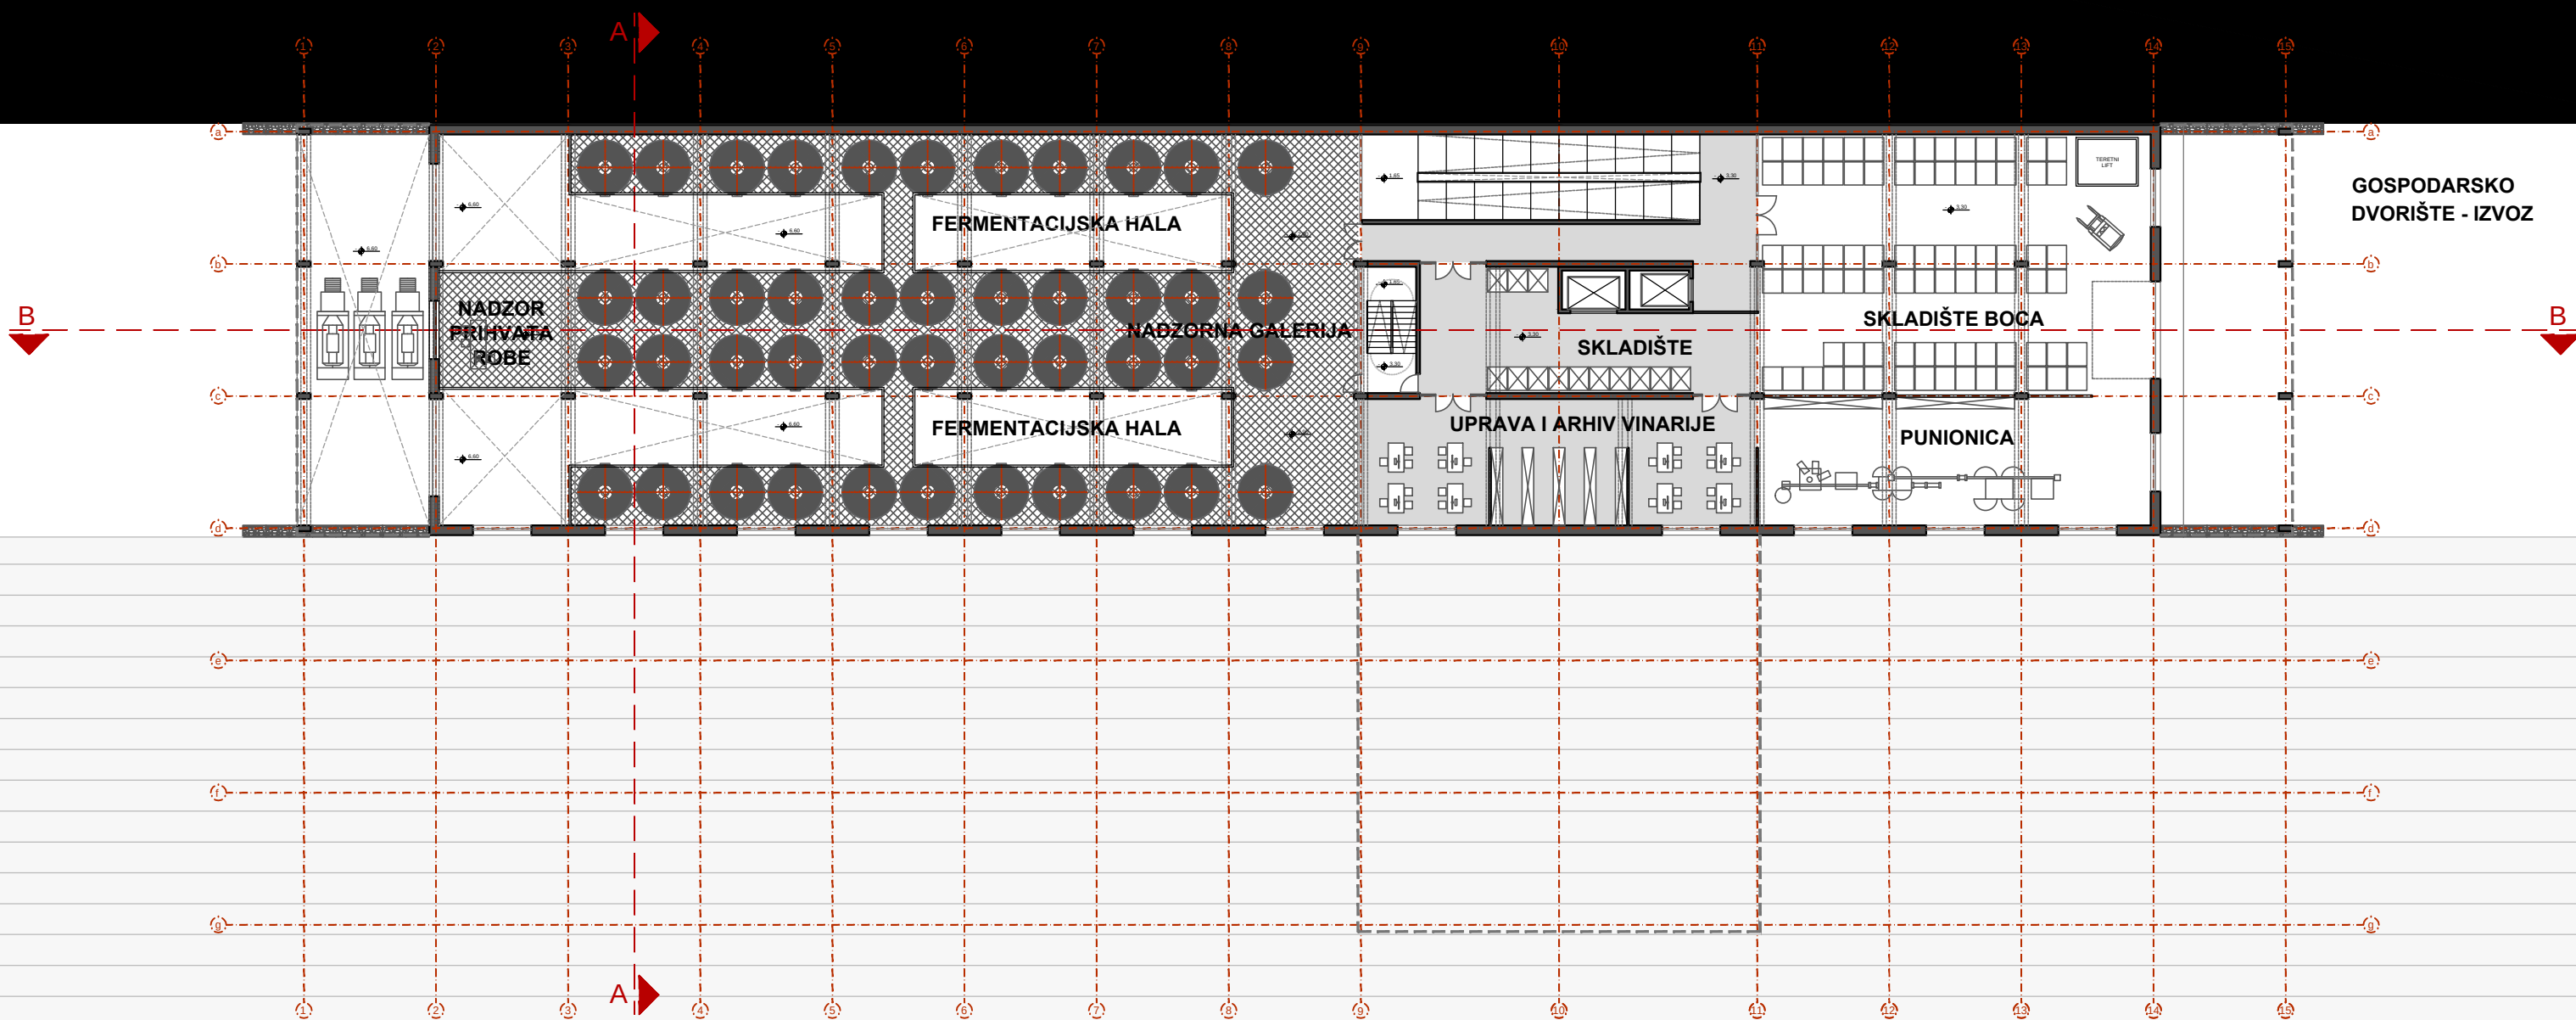



TLOCRT -1 __ -3.30 m




PRESJEK A-A

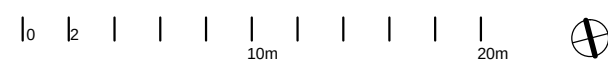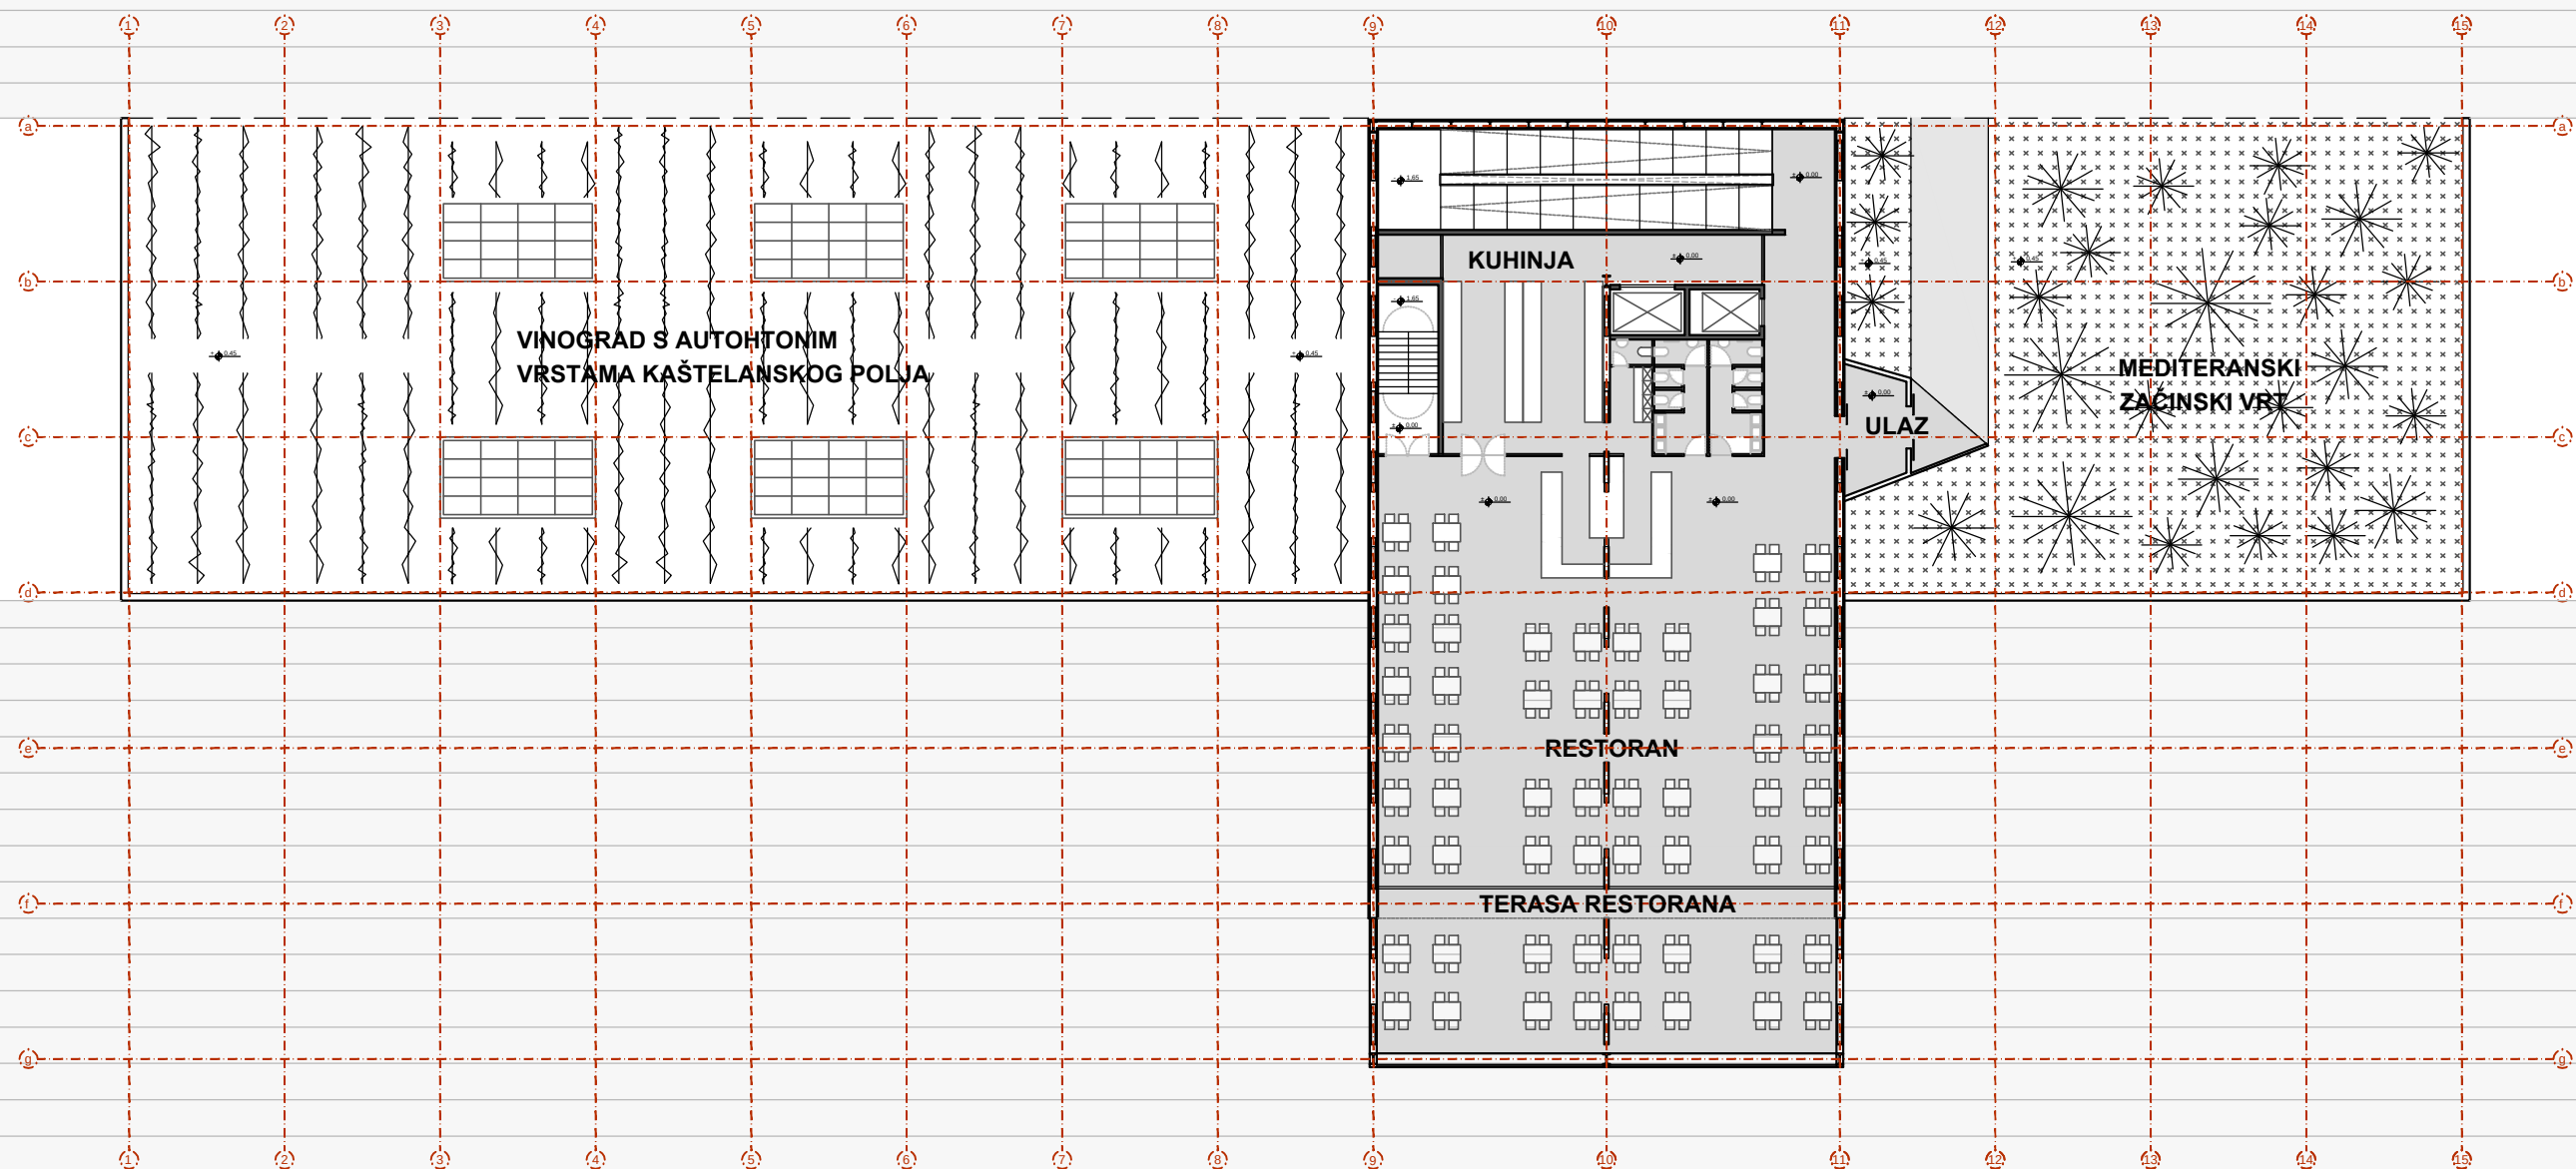


TLOCRT 0 __ -0.00 m

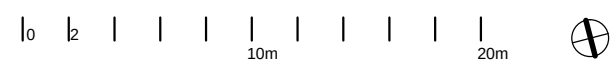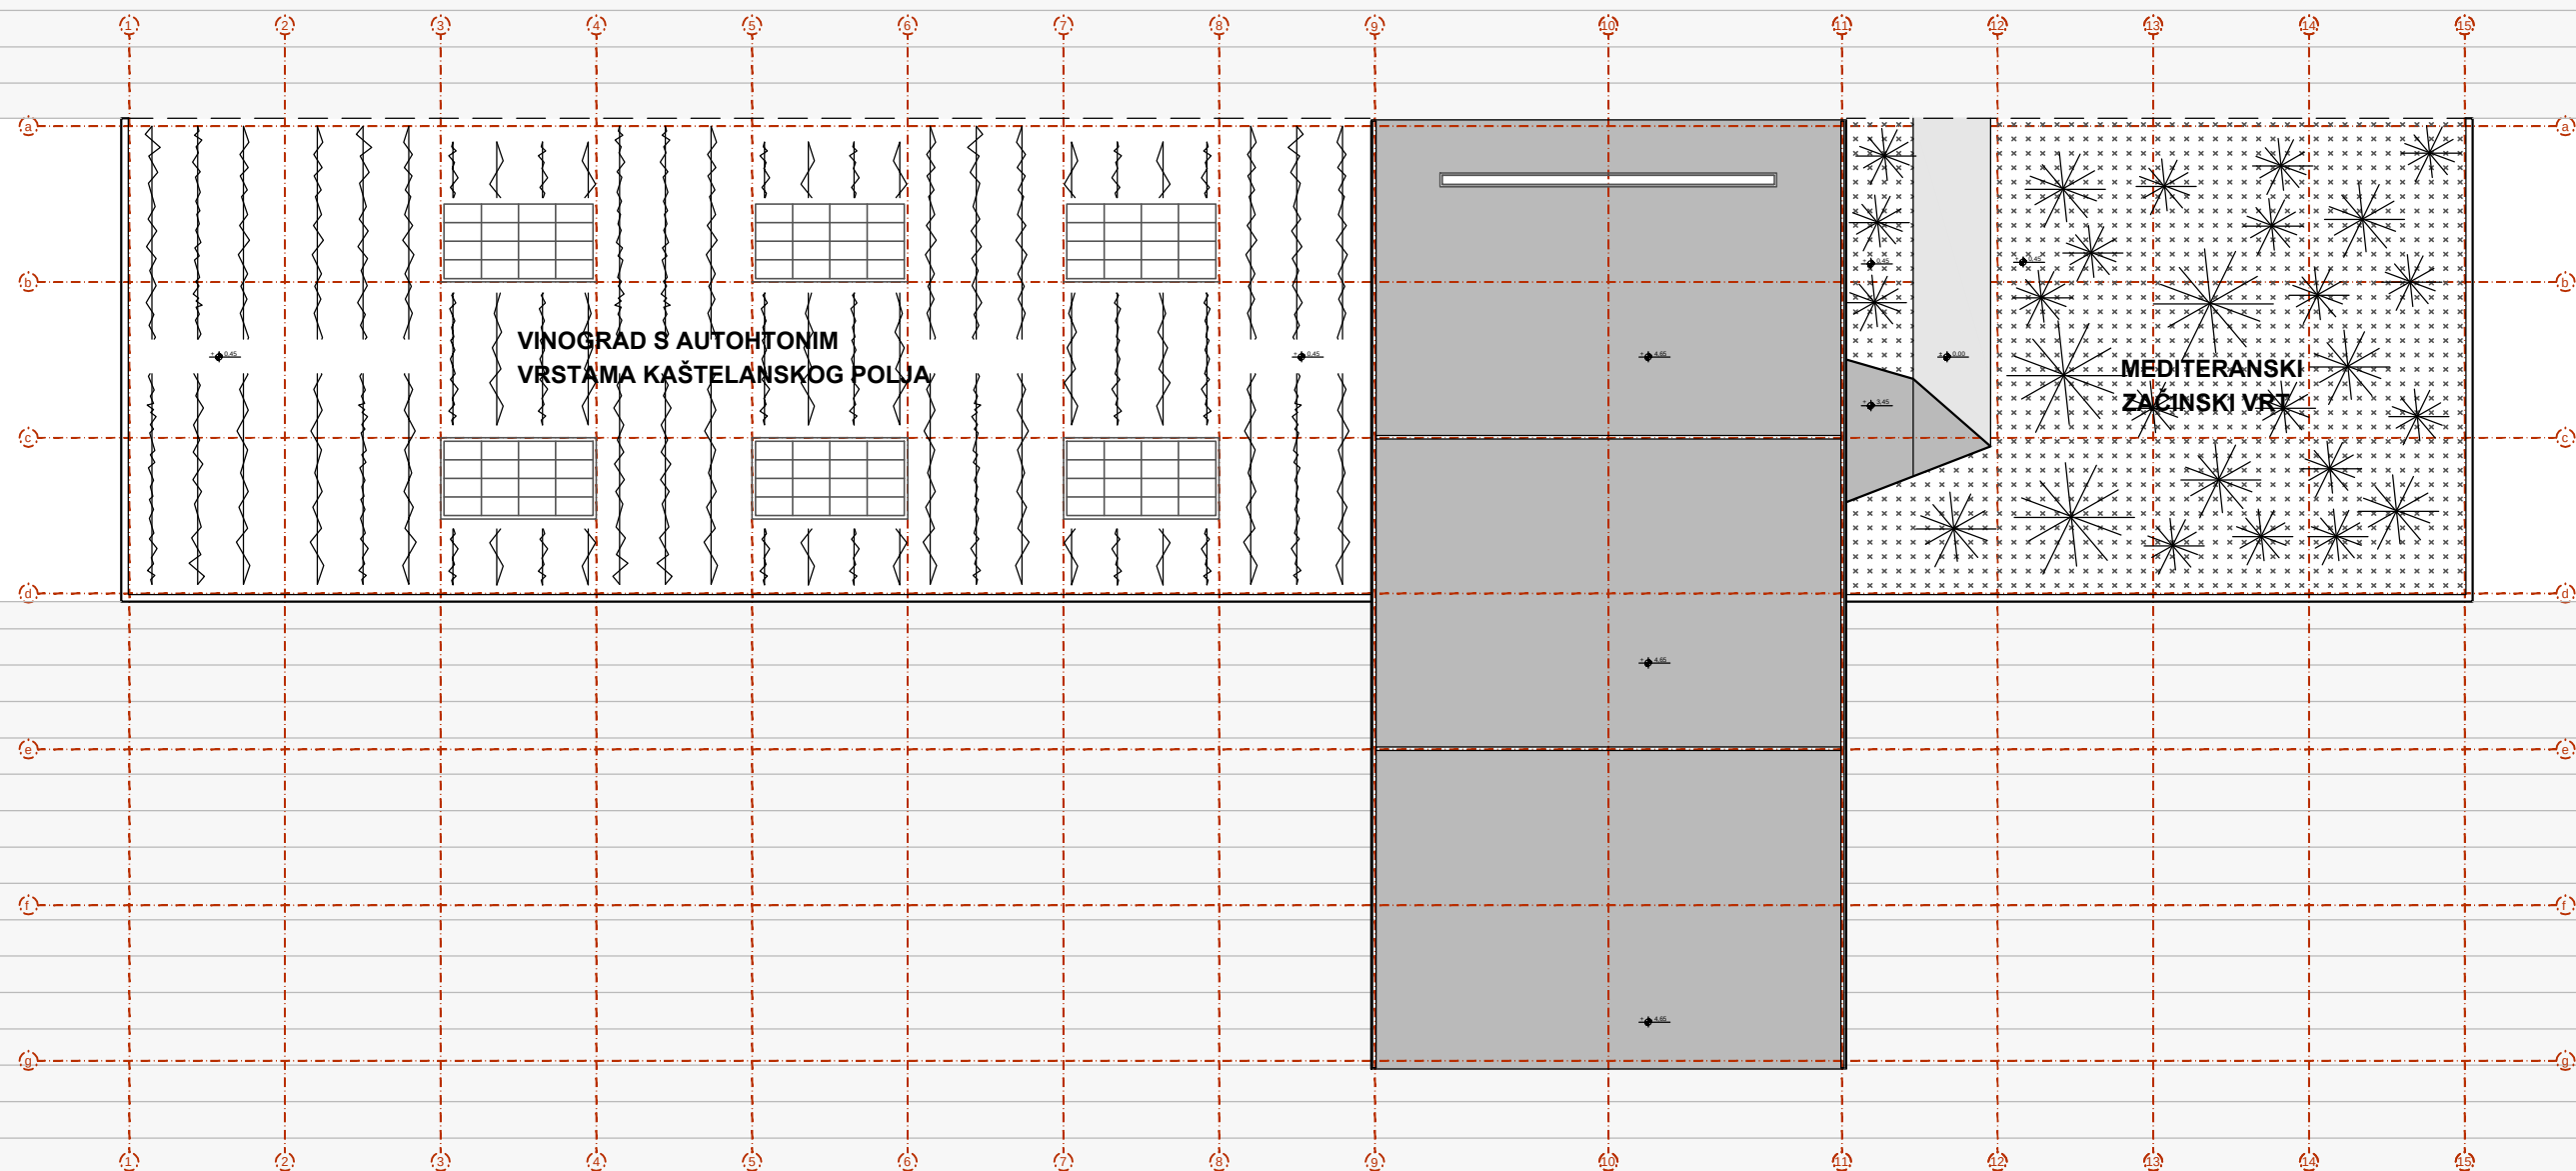


TLOCRT KROVA __ +4.65 m

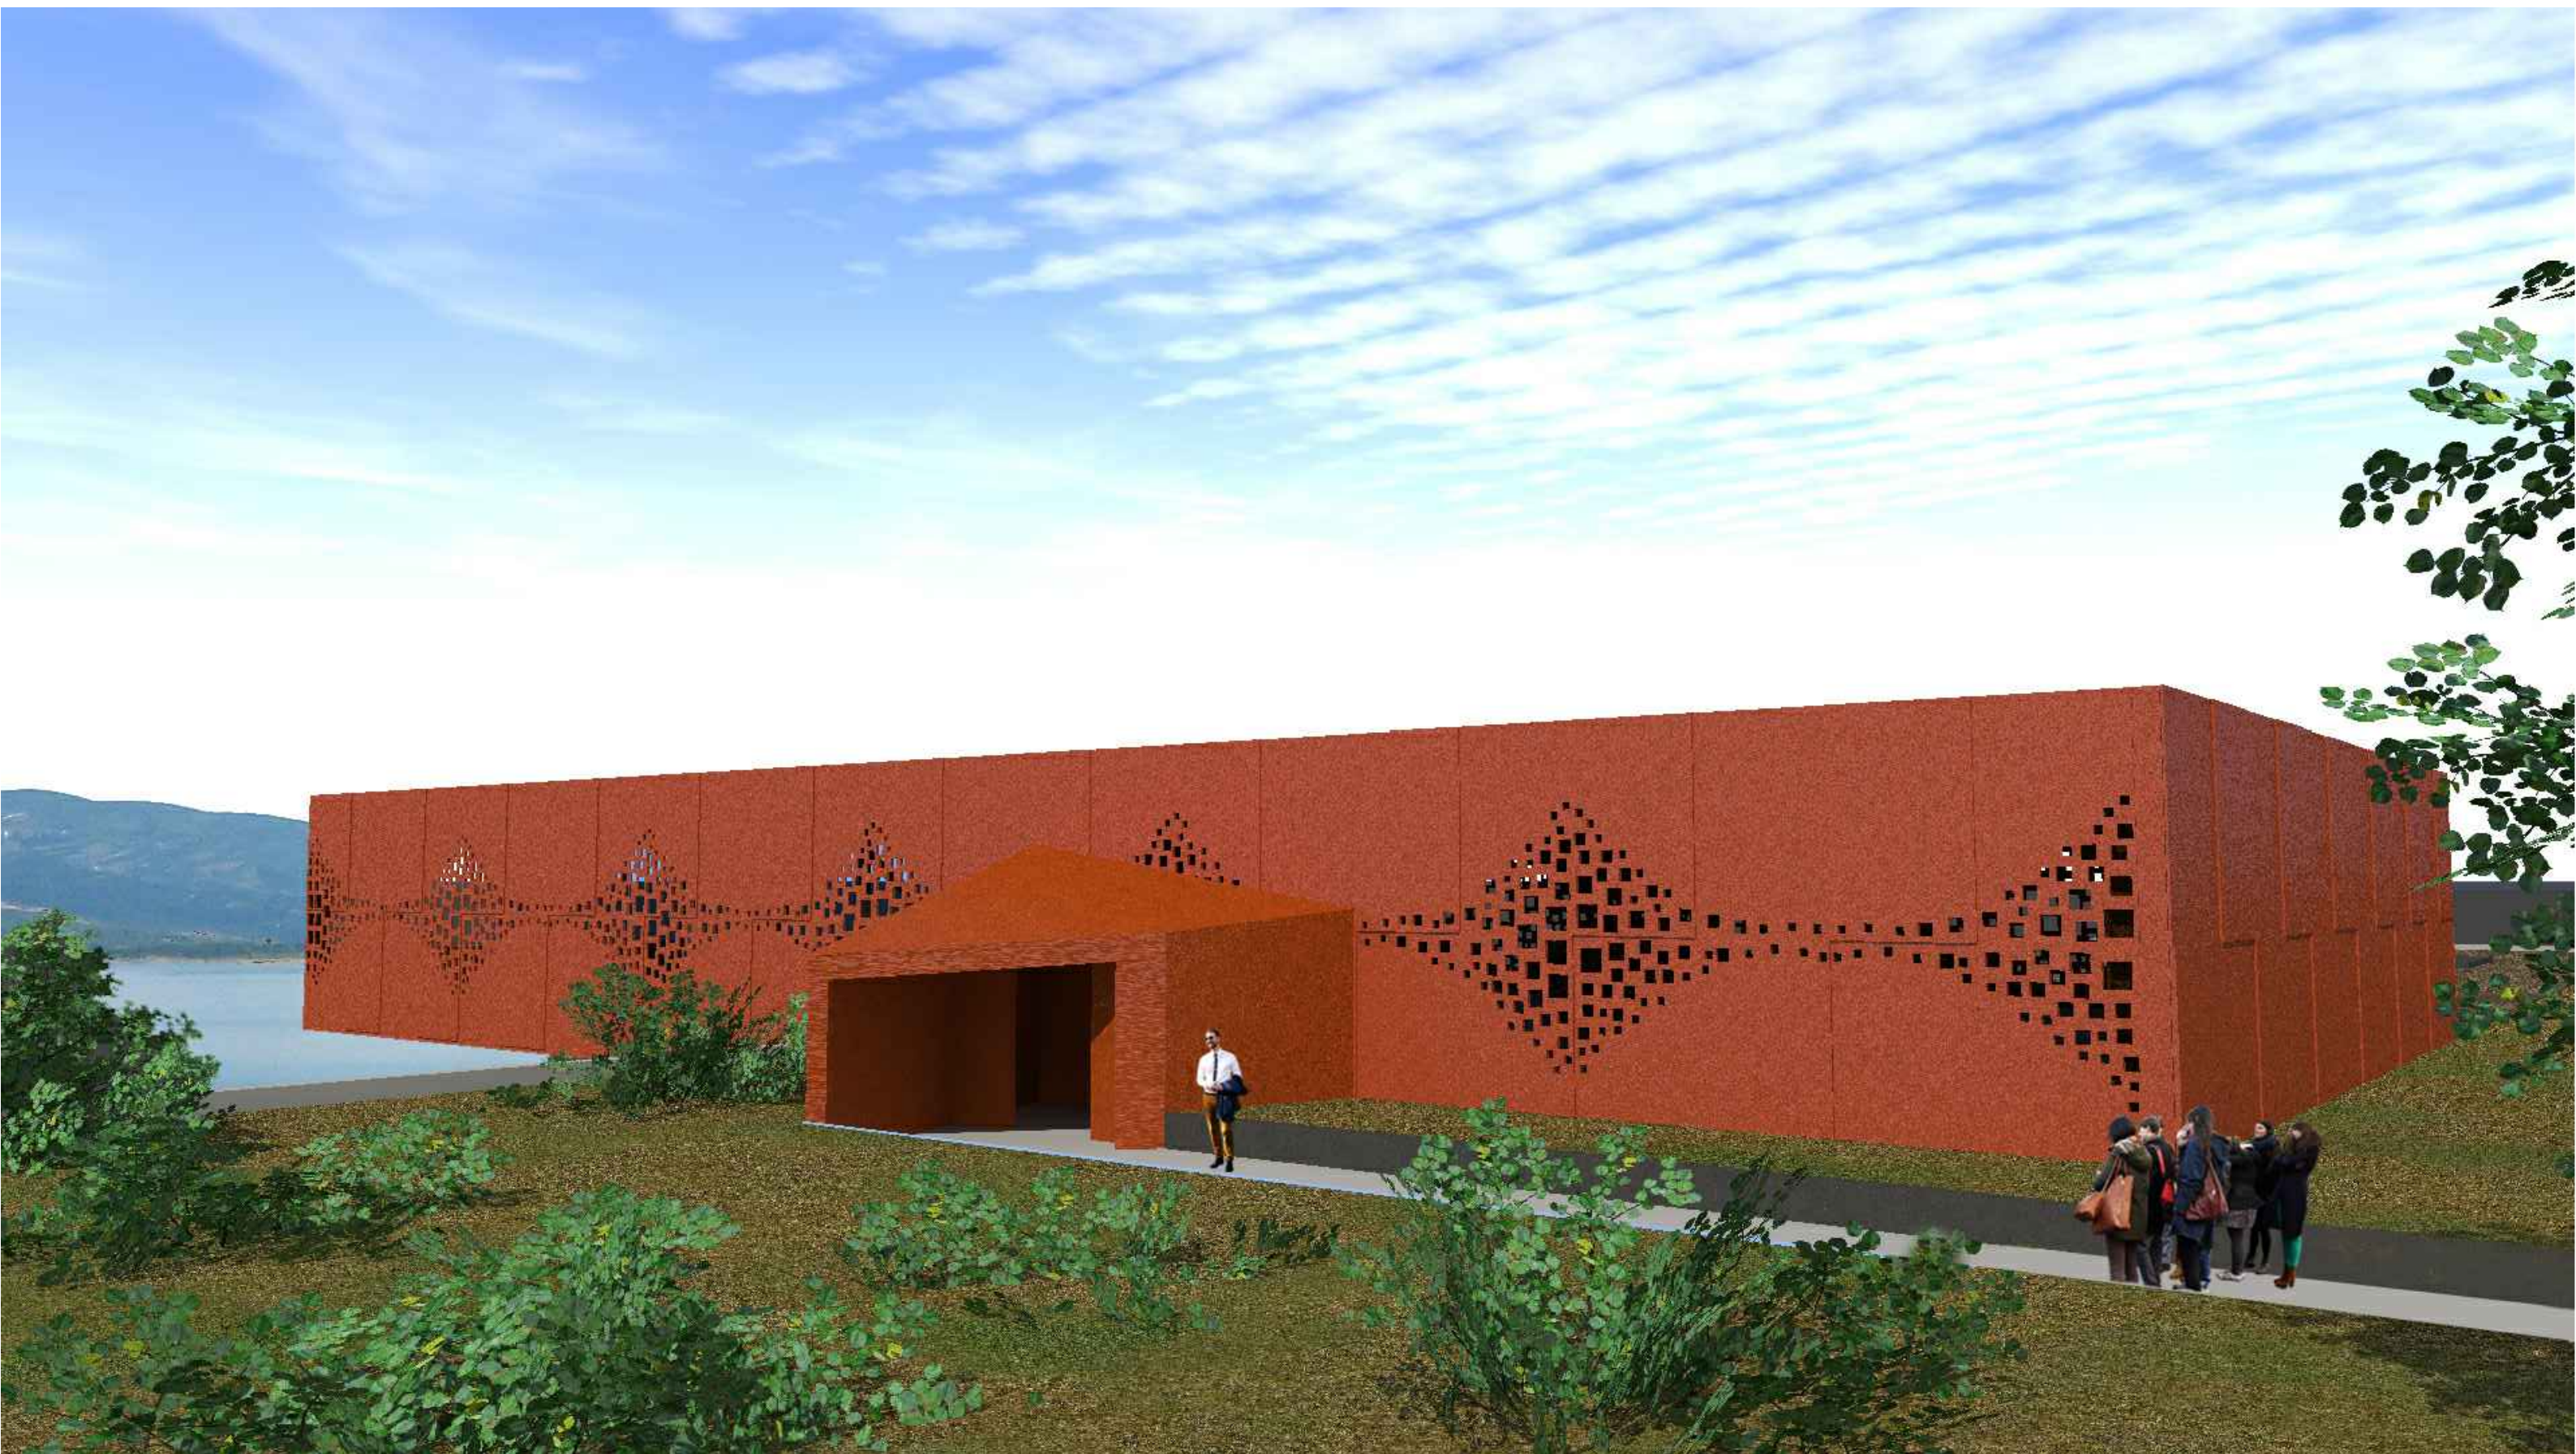

PROSTORNI PRIKAZ

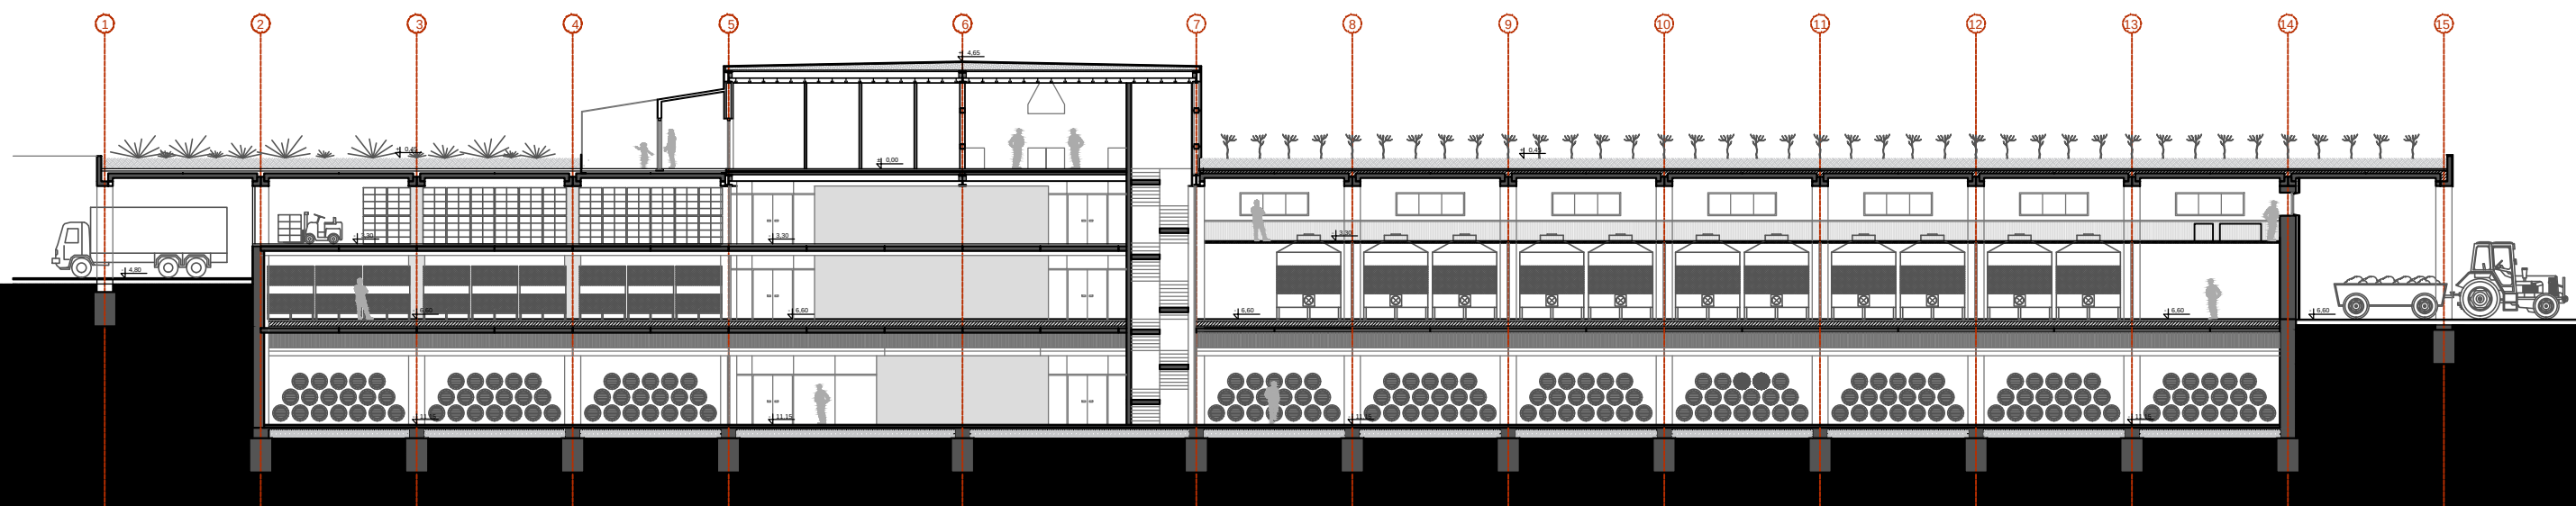

PRESJEK B-B

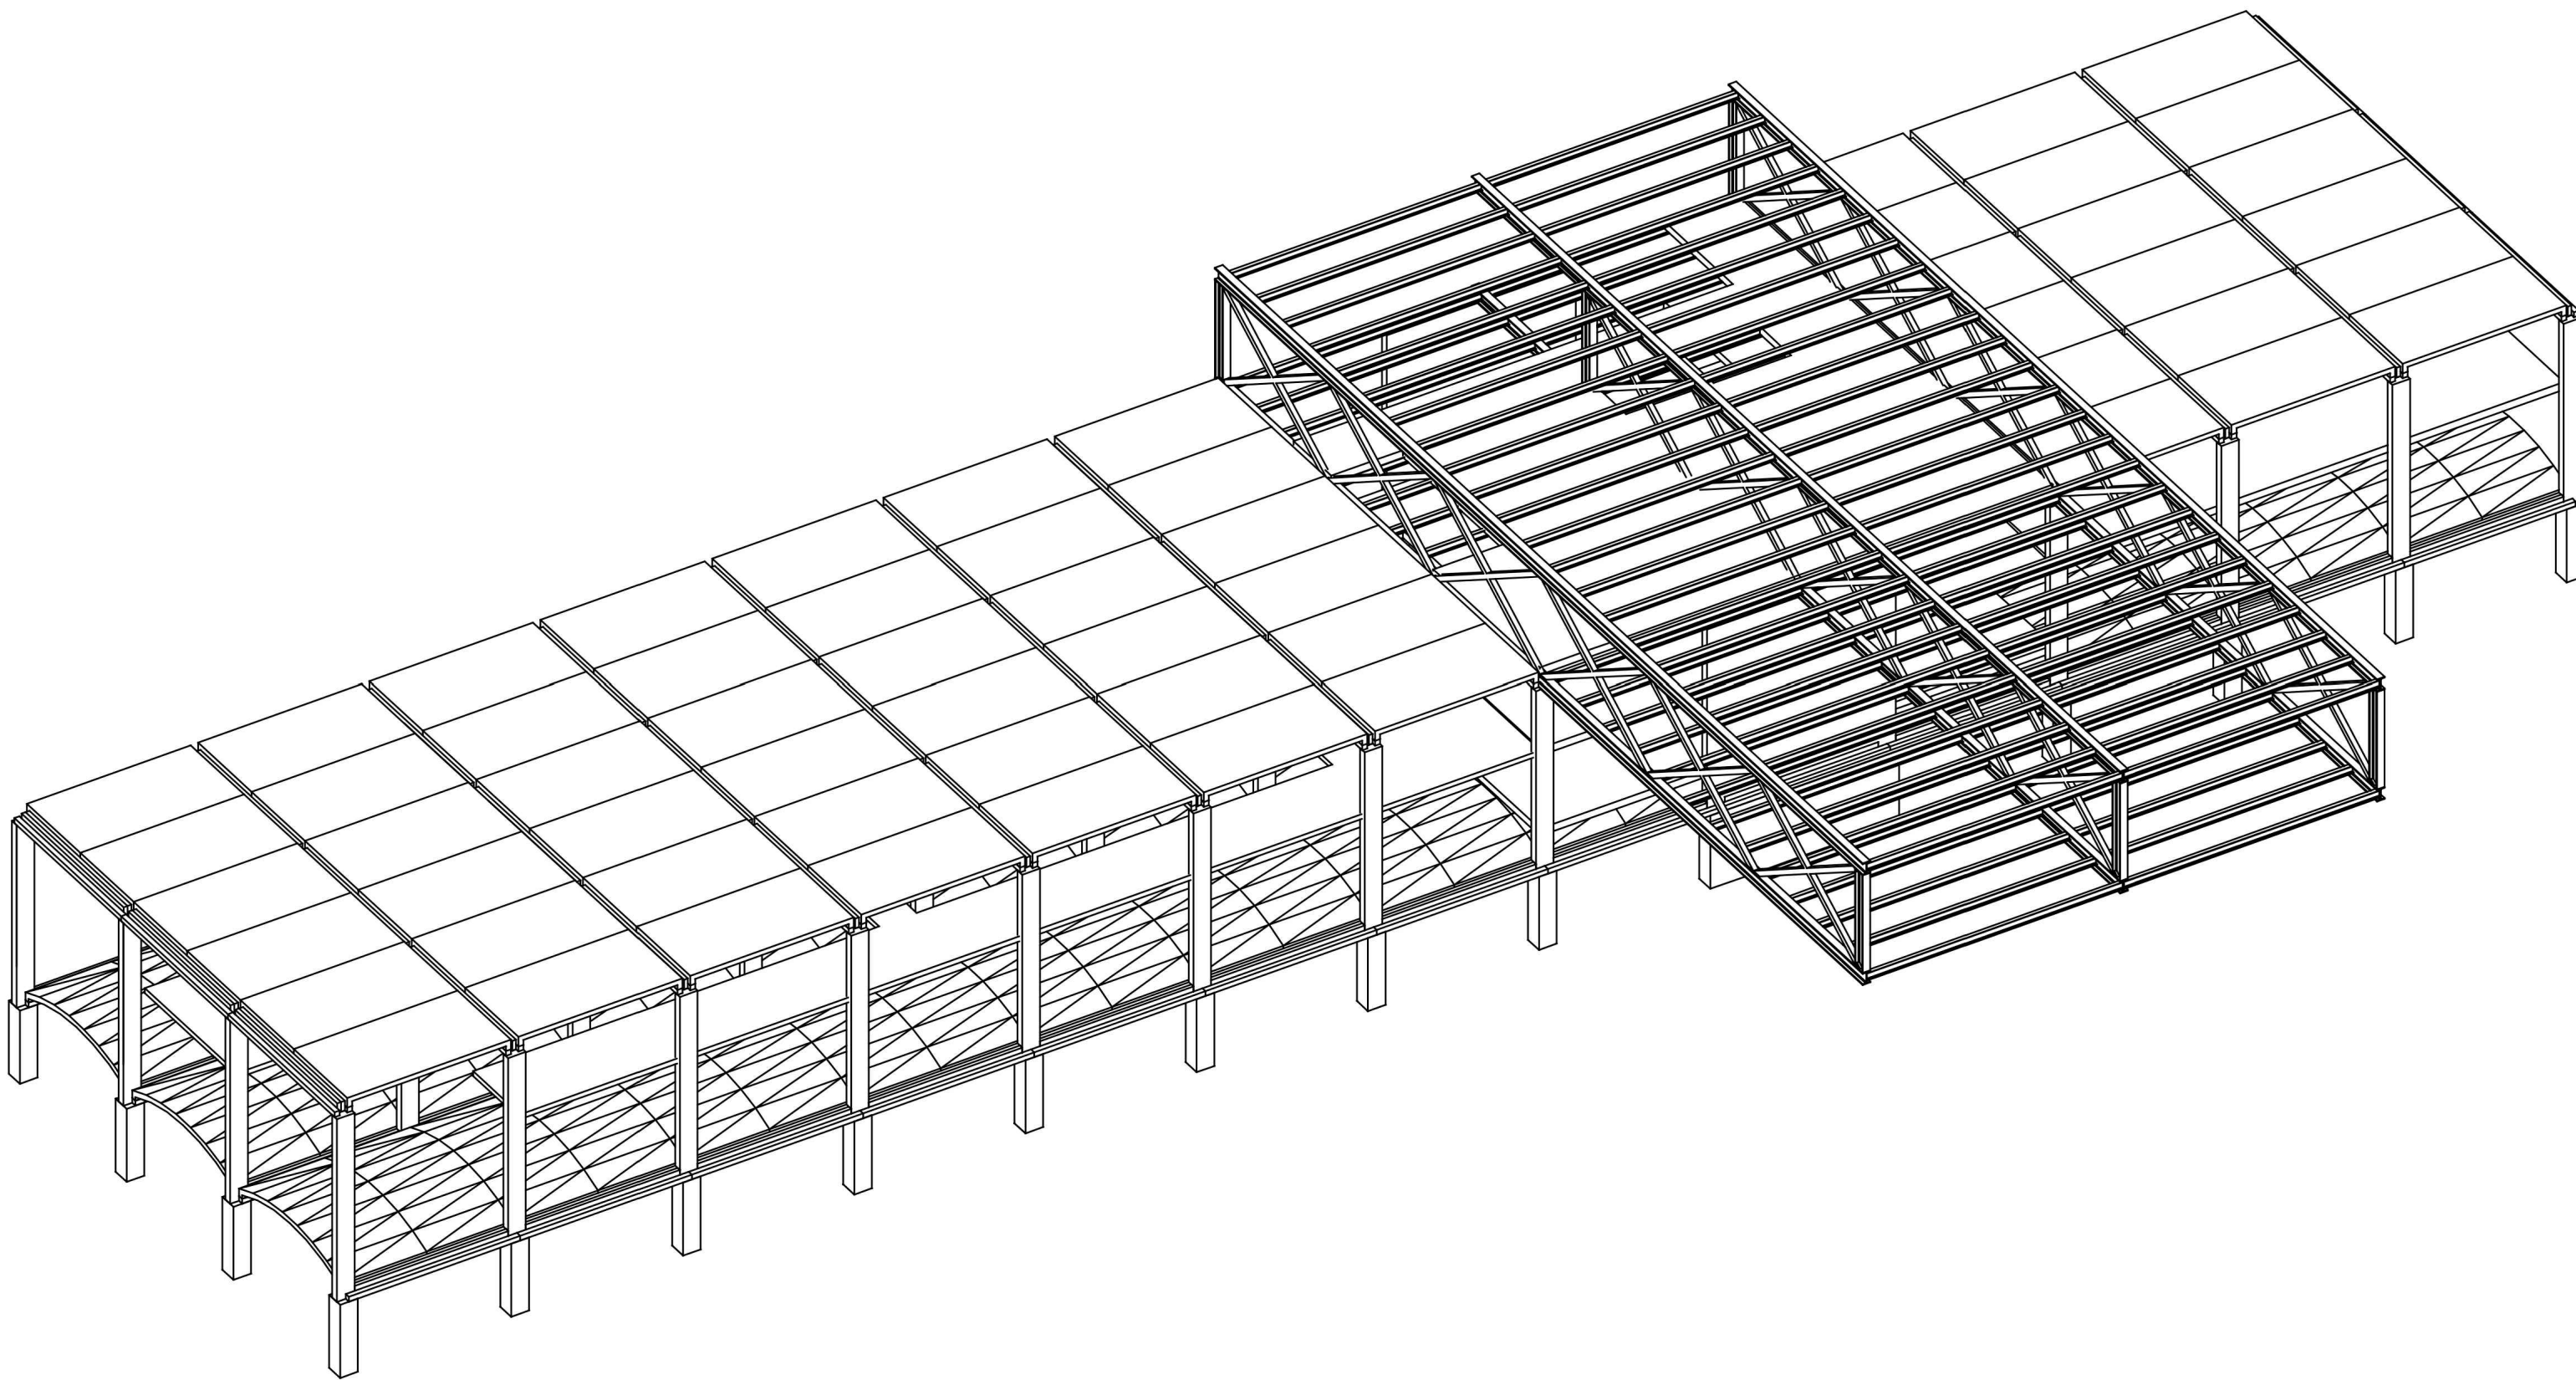

SHEMA KONSTRUKCIJE

ČELIČNA RAVNINSKA REŠETKA
HORIZONTALNI HEM 500 I ČELIČNI PROFIL
DIJAGONALNI KVADRATNI ČELIČNI PROFIL 200X200X6 MM

SEKUNDARNI ČELIČNI IPE 300 PROFIL

BETONSKE PREFABRICIRANE PLOČE
650 cm x 340 cm


ARMIRANOBETONSKI STUPOVI
70 X 30 CM

BETONSKE PREFABRICIRANE PLOČE
650 cm x 340 cm

ARMIRANOBETONSKI STUPOVI
70 X 70 CM


ČELIČNA MEĐUKATNA
KONSTRUKCIJA
KVADRATNI ČELIČNI
PROFIL 100X100mm

SHEMA KONSTRUKCIJE

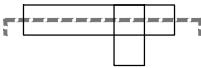


PRESJEK KROZ STUP - KROV

PRESJEK KROZ PLOČU - KROV

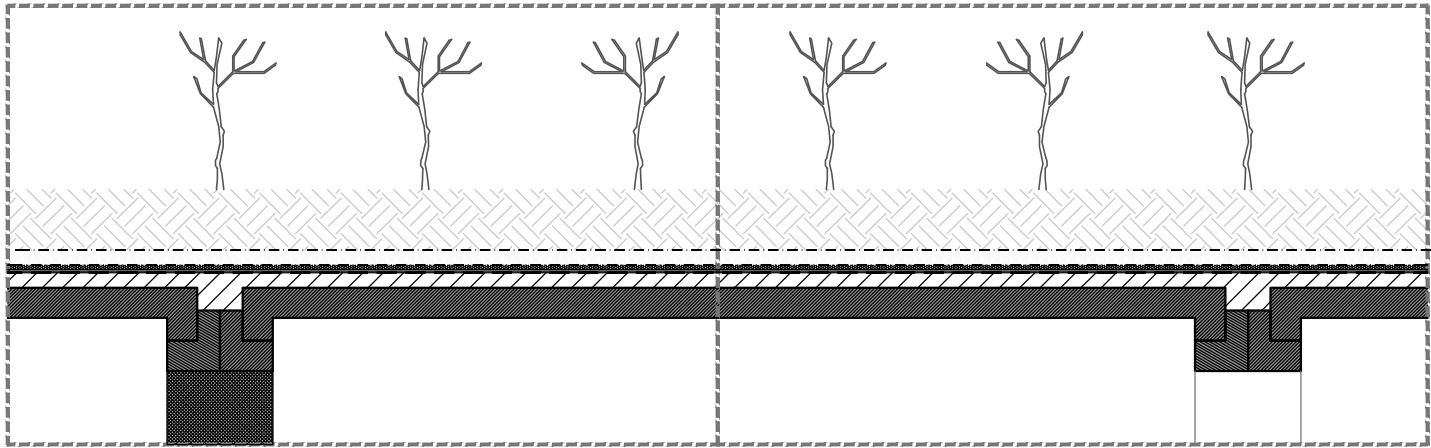


zemlja za vegetaciju
geotekstilna membrana
šljunak s drenažnim cijevima
geotekstilna membrana
XPS
rebraste pvc ploče
vodonepropusna membrana za korijenje
bitumenska traka
cementni sloj za drenažu u nagibu
prefabricirana betonska ploča

45 cm
0.3 cm
5 cm
0.3 cm
3 cm
1 cm
1 cm
0.5 cm
10 cm
20 cm

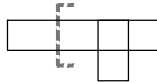

PRESJEK KROZ STUP-MEĐUKATNA PODRUM

PRESJEK KROZ PLOČU- MEĐUKATNA PODRUM

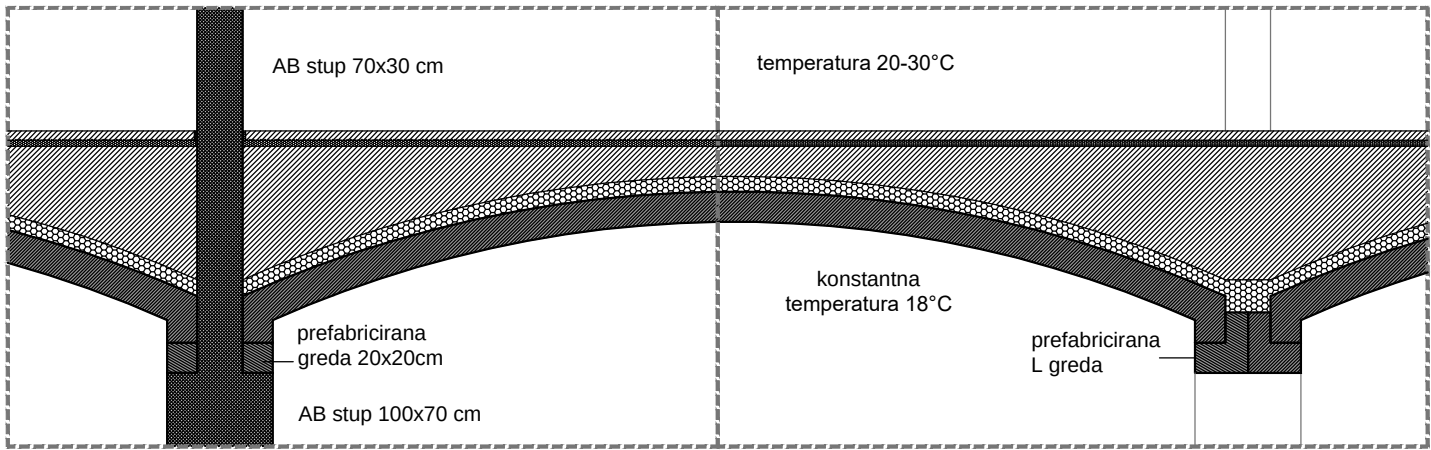


betonska brušena ploča
izolacija
cementna ploča
toplinska izolacija
prefabricirani betonski element

5 cm
4 cm
10 - 25 cm
10 cm
20 cm




PRESJEK KROZ STUP- POD

PRESJEK KROZ PLOČU- POD

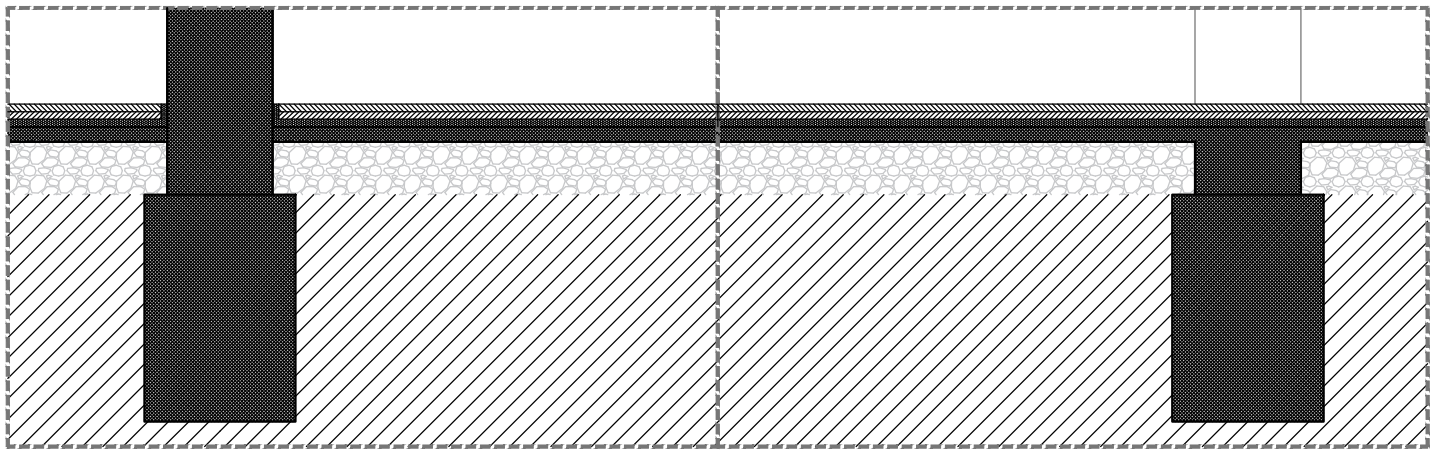


betonska brušena ploča
izolacija
cementna ploča
šljunak
zemlja


5 cm
4 cm
10 - 25 cm
10 cm

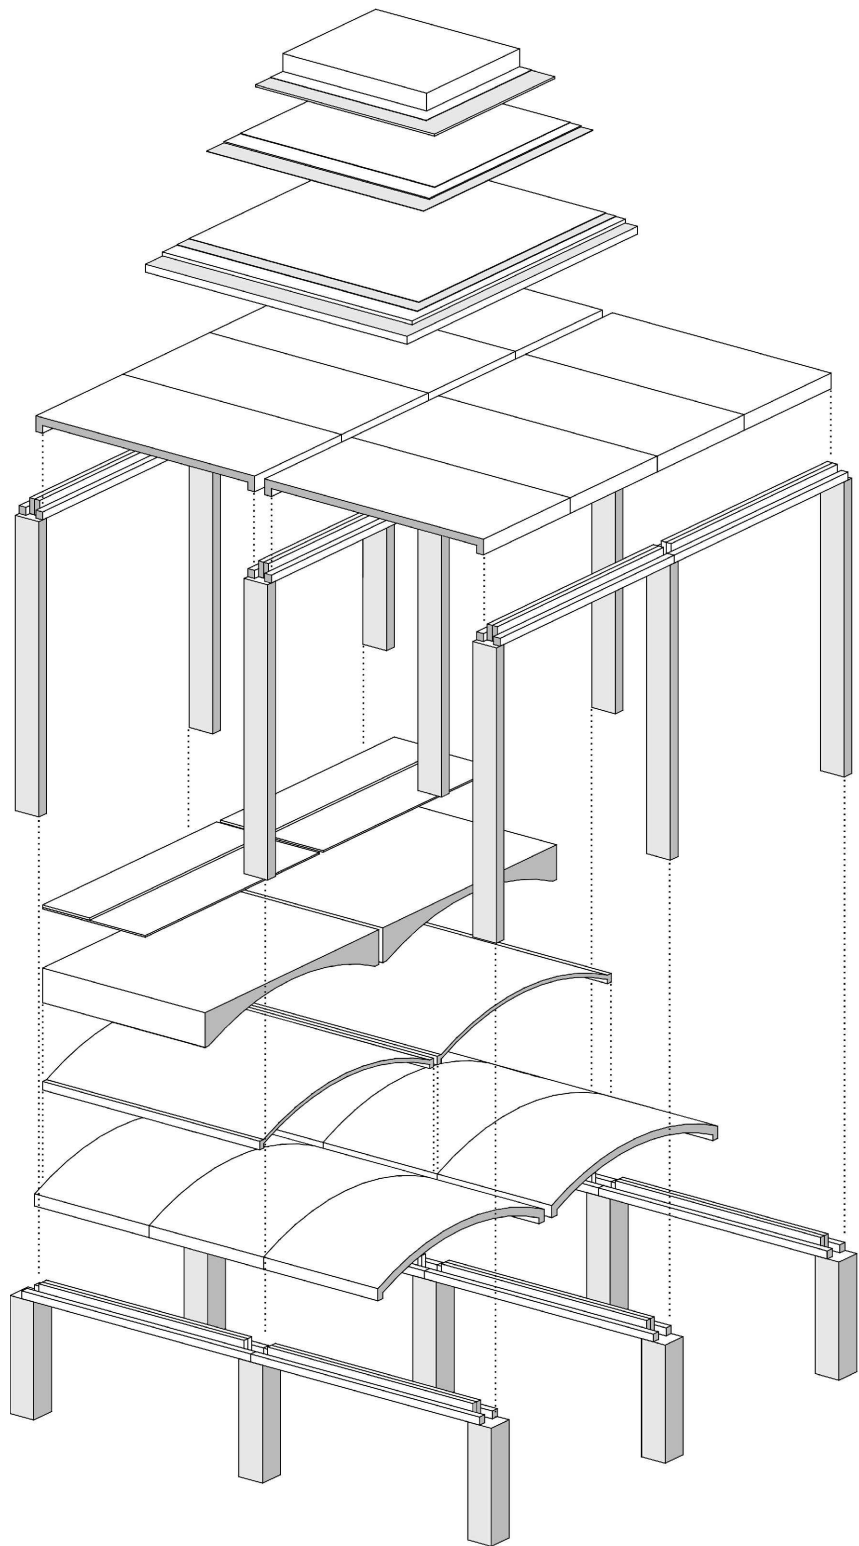


DETALJ BETONSKE KONSTRUKCIJE

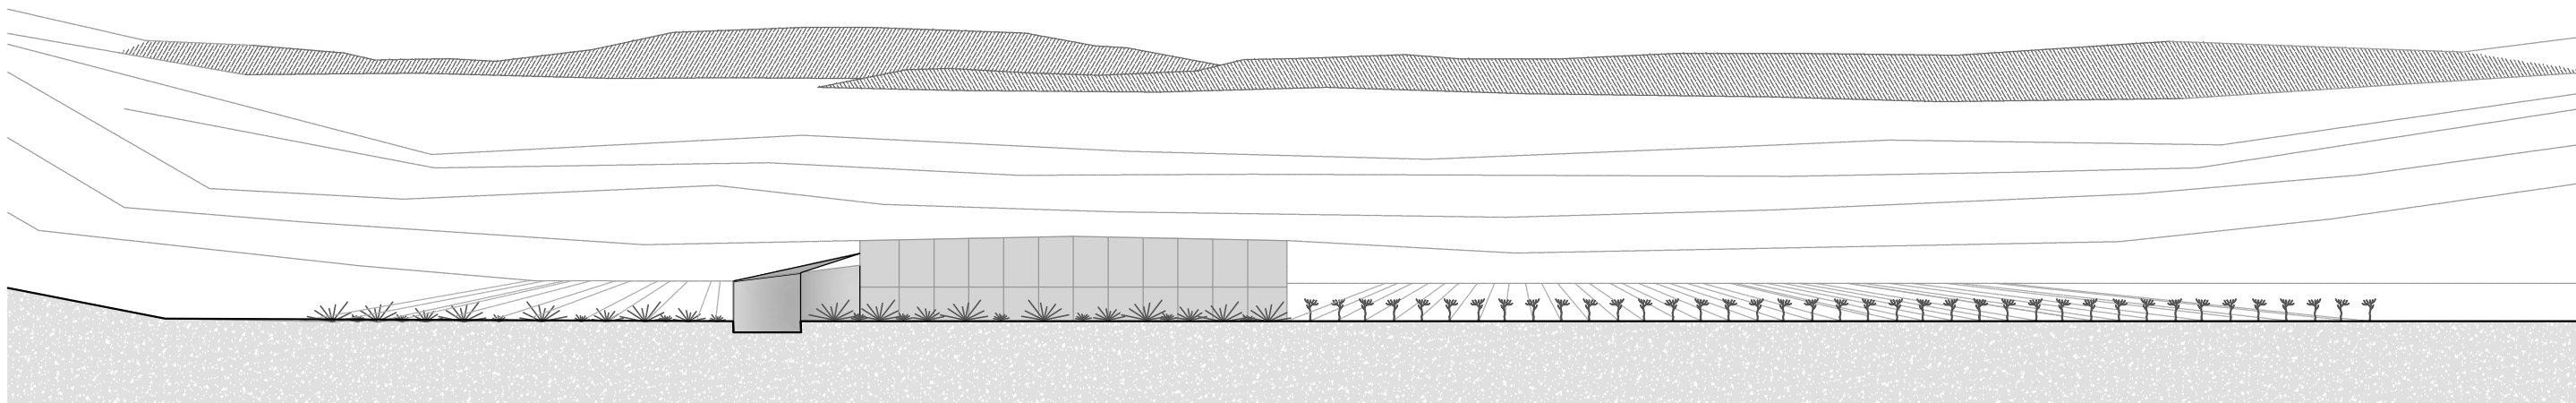


SJEVERNO PROČELJE

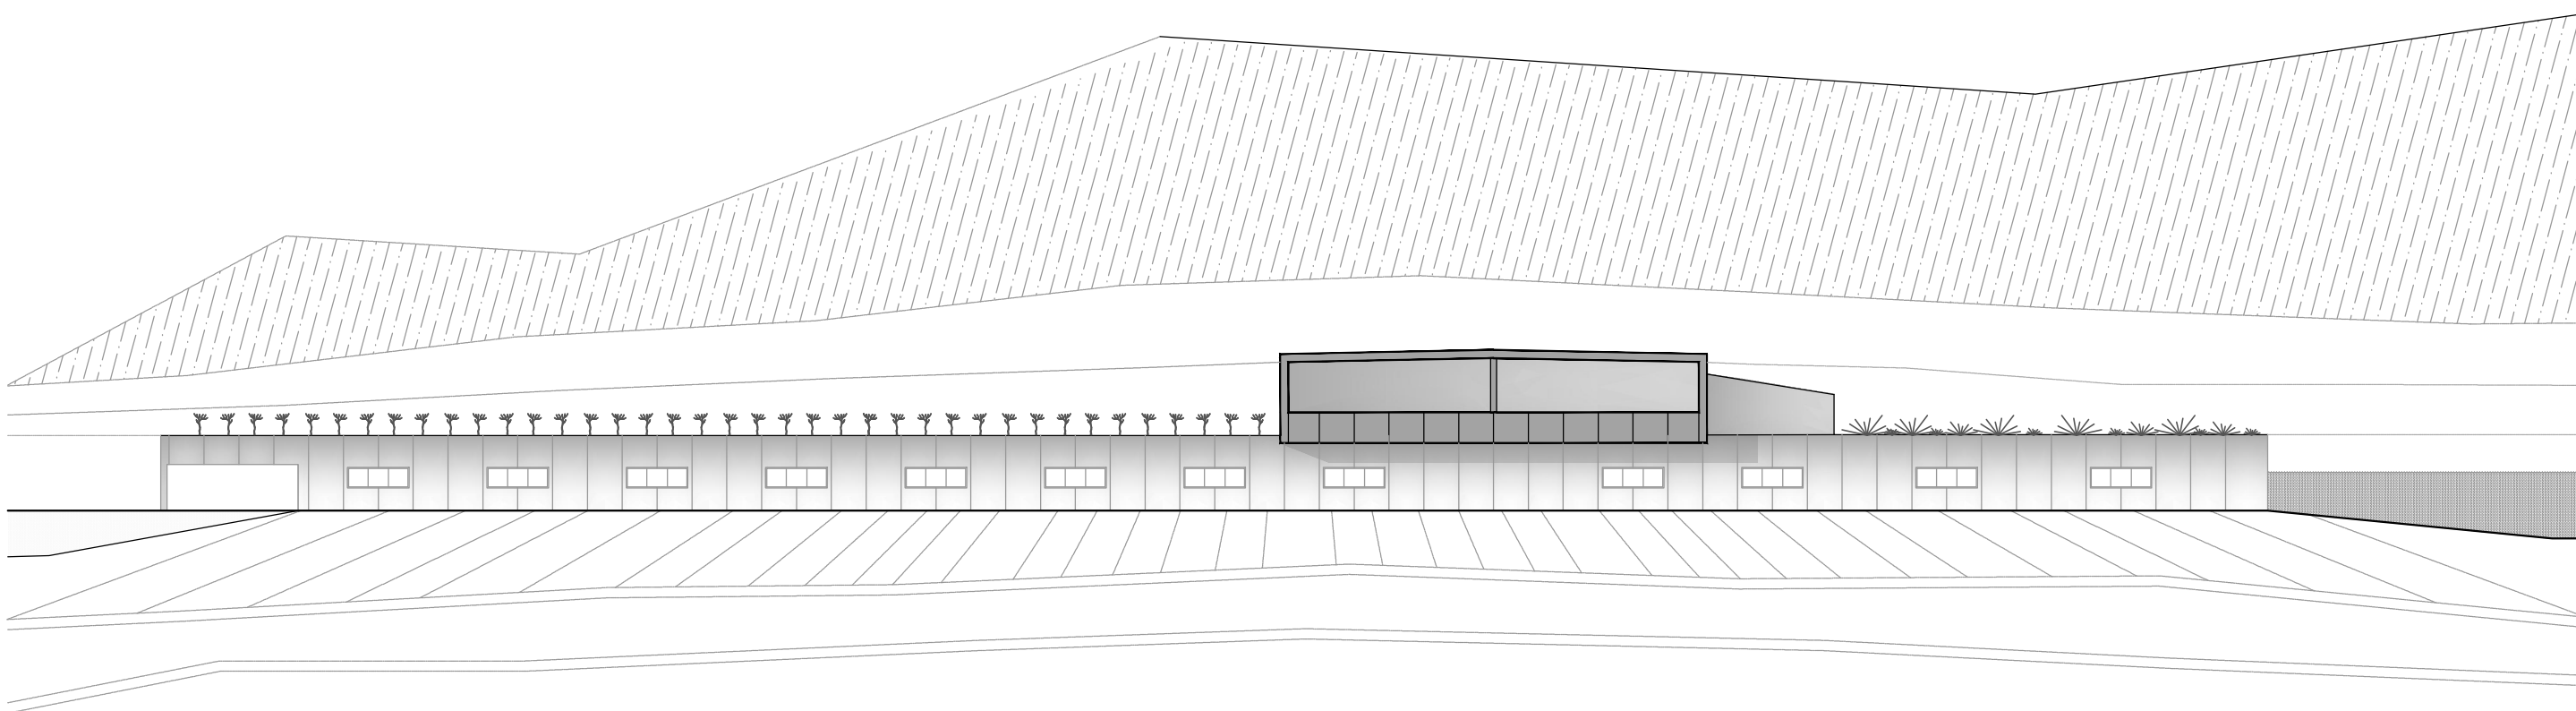


JUŽNO PROČELJE

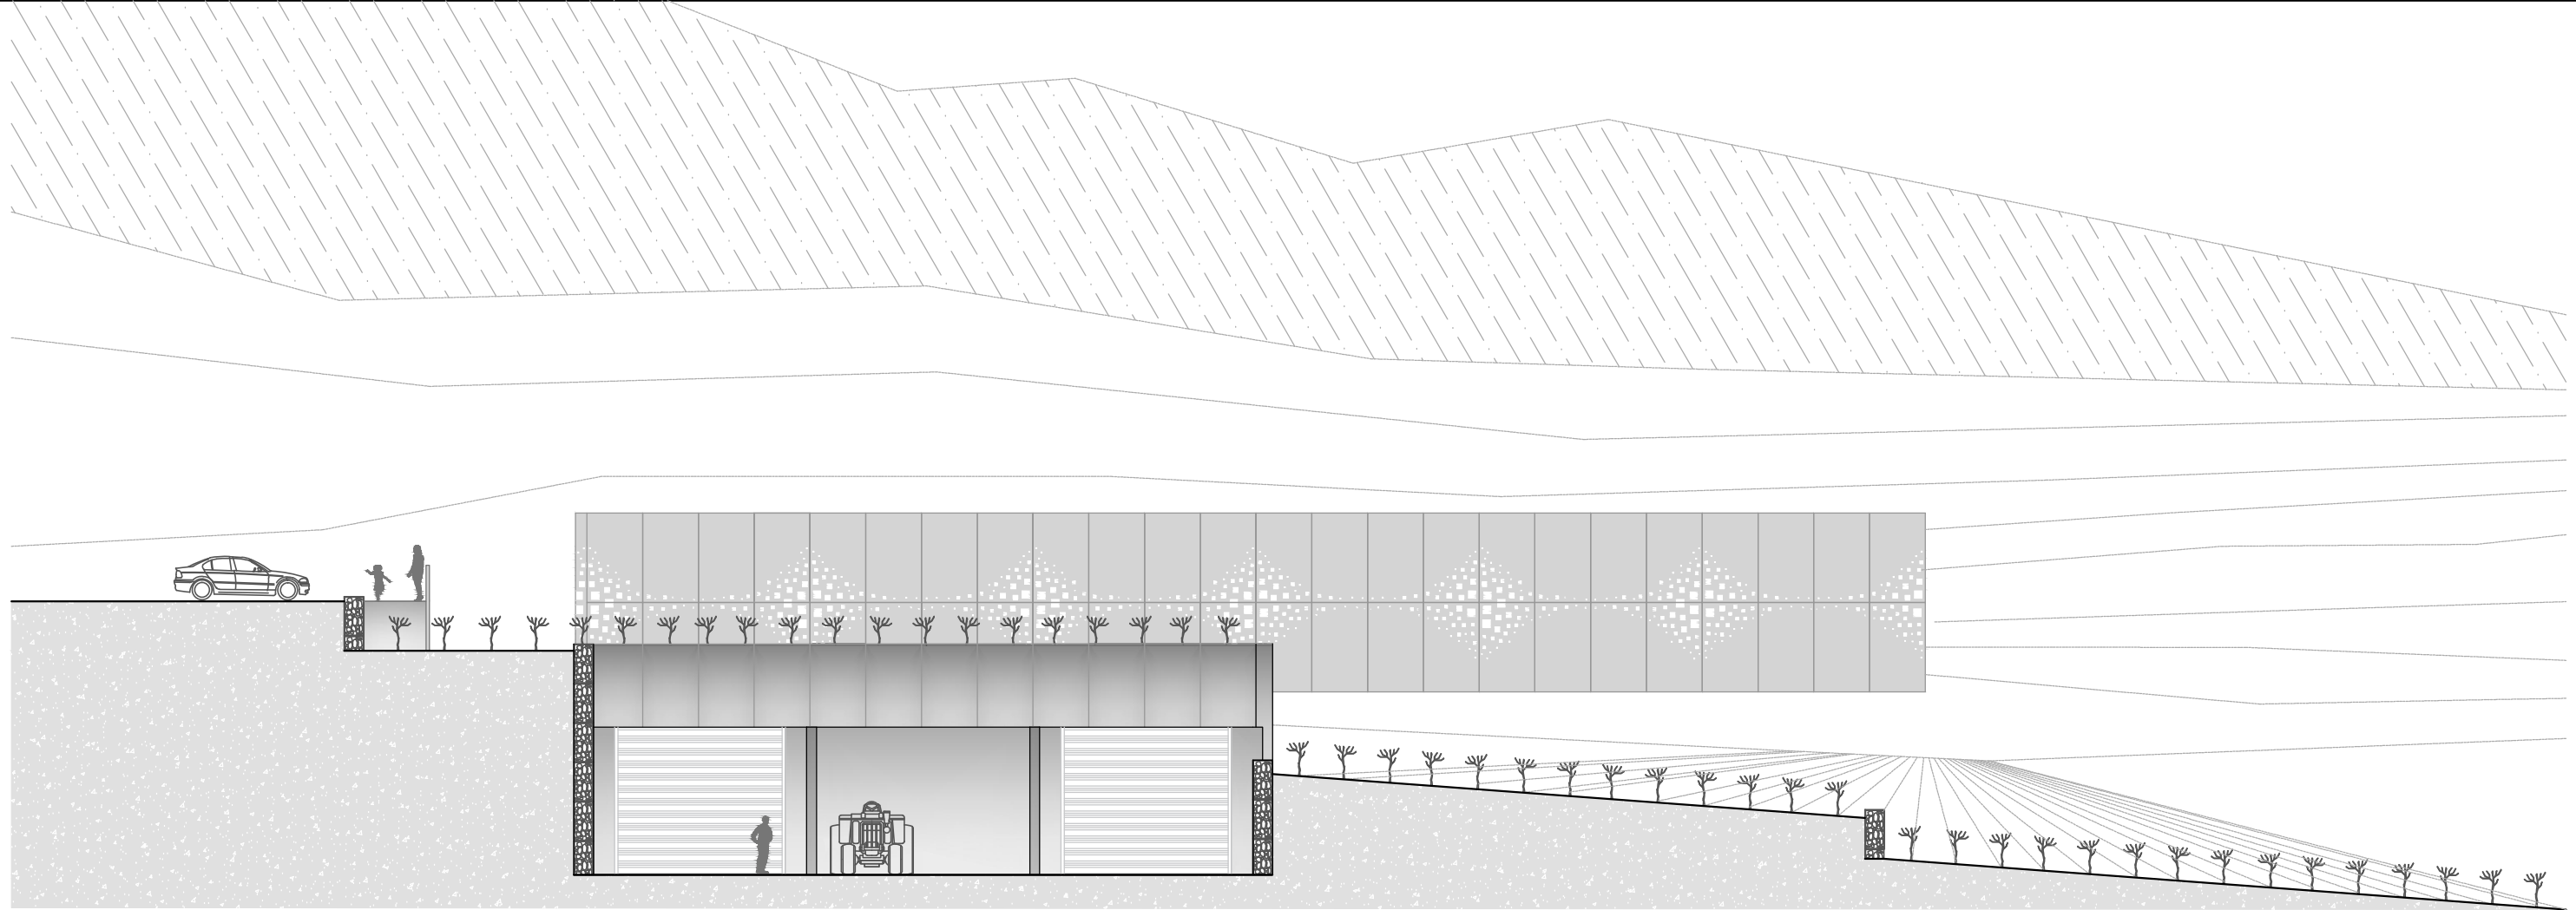

ZAPADNO PROČELJE

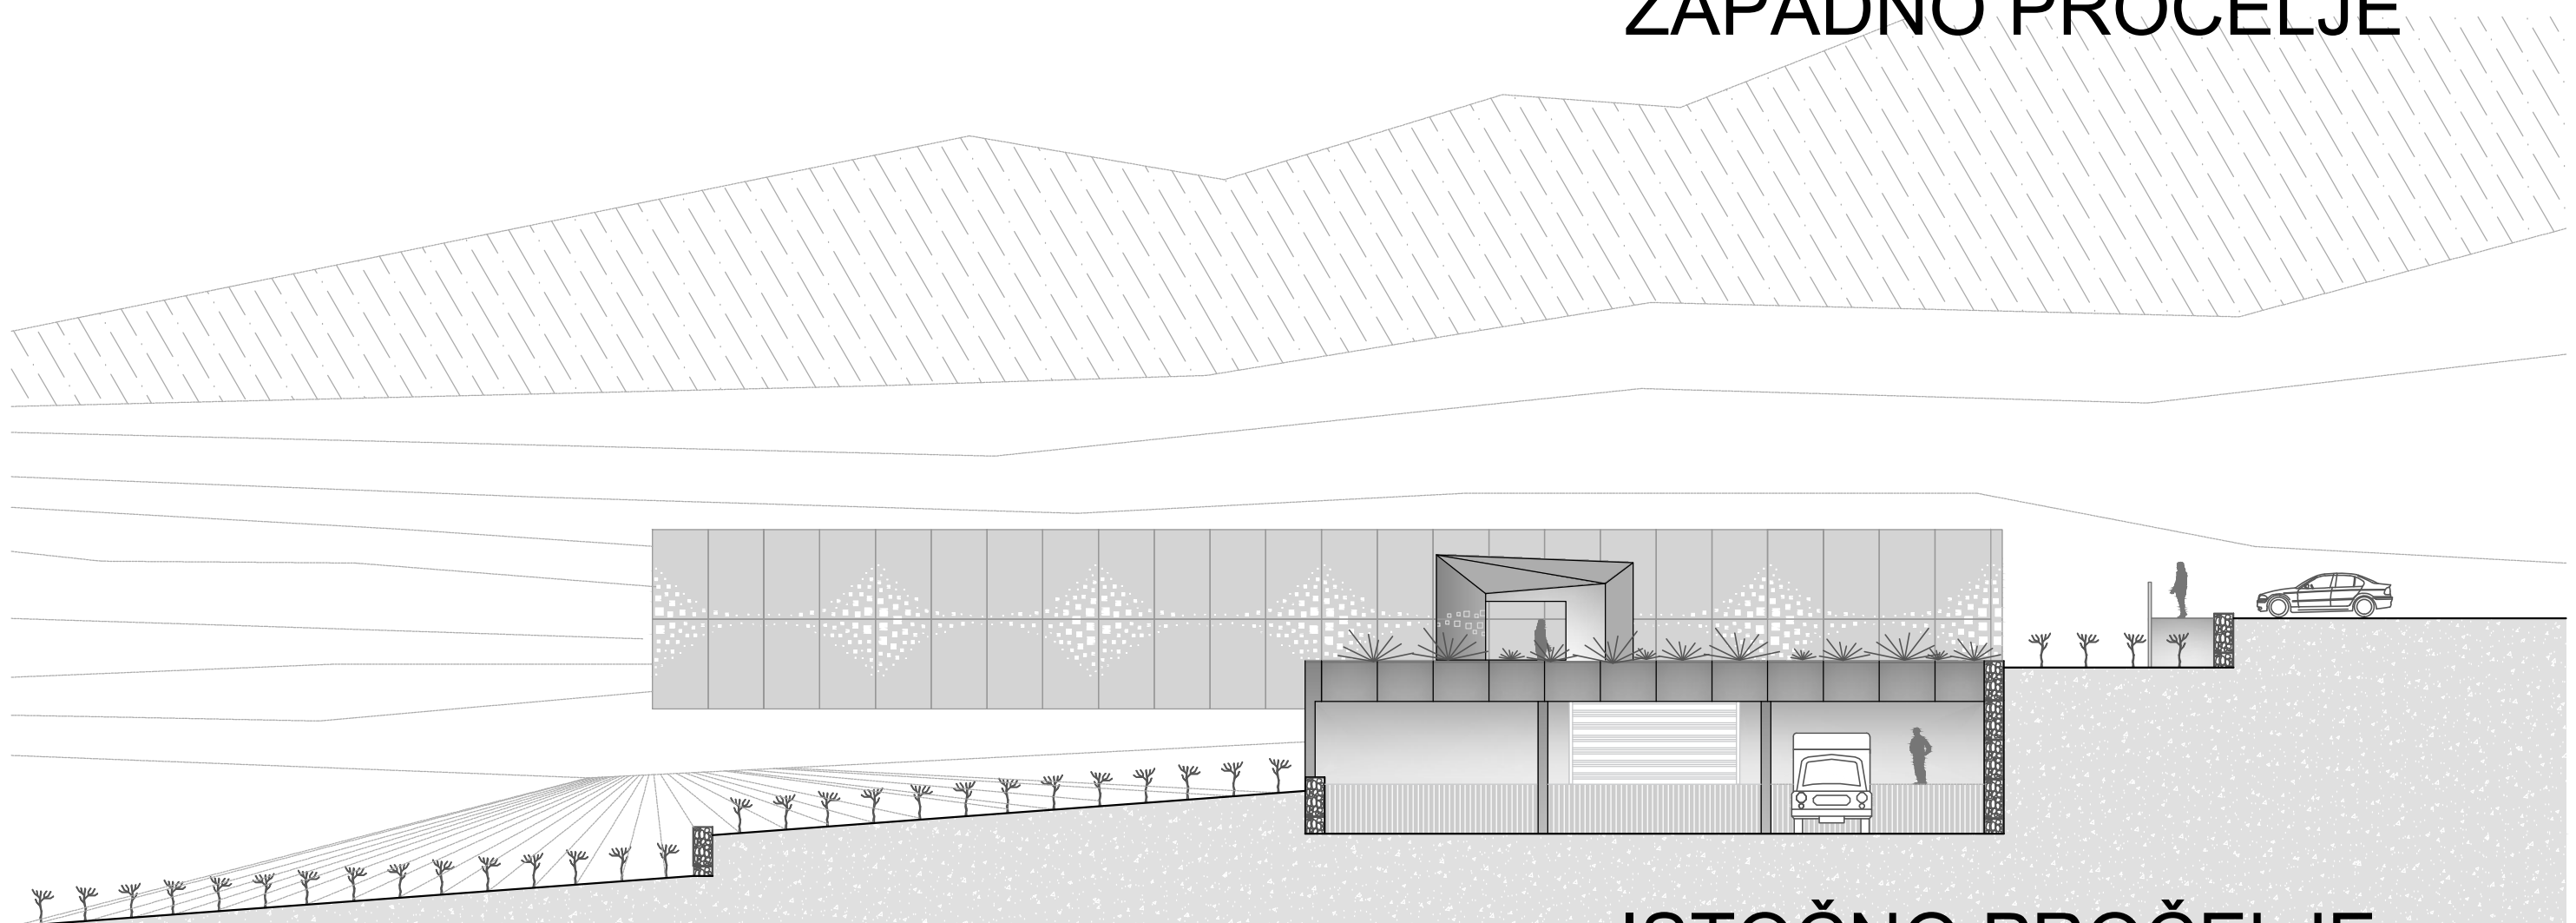


ISTOČNO PROČELJE

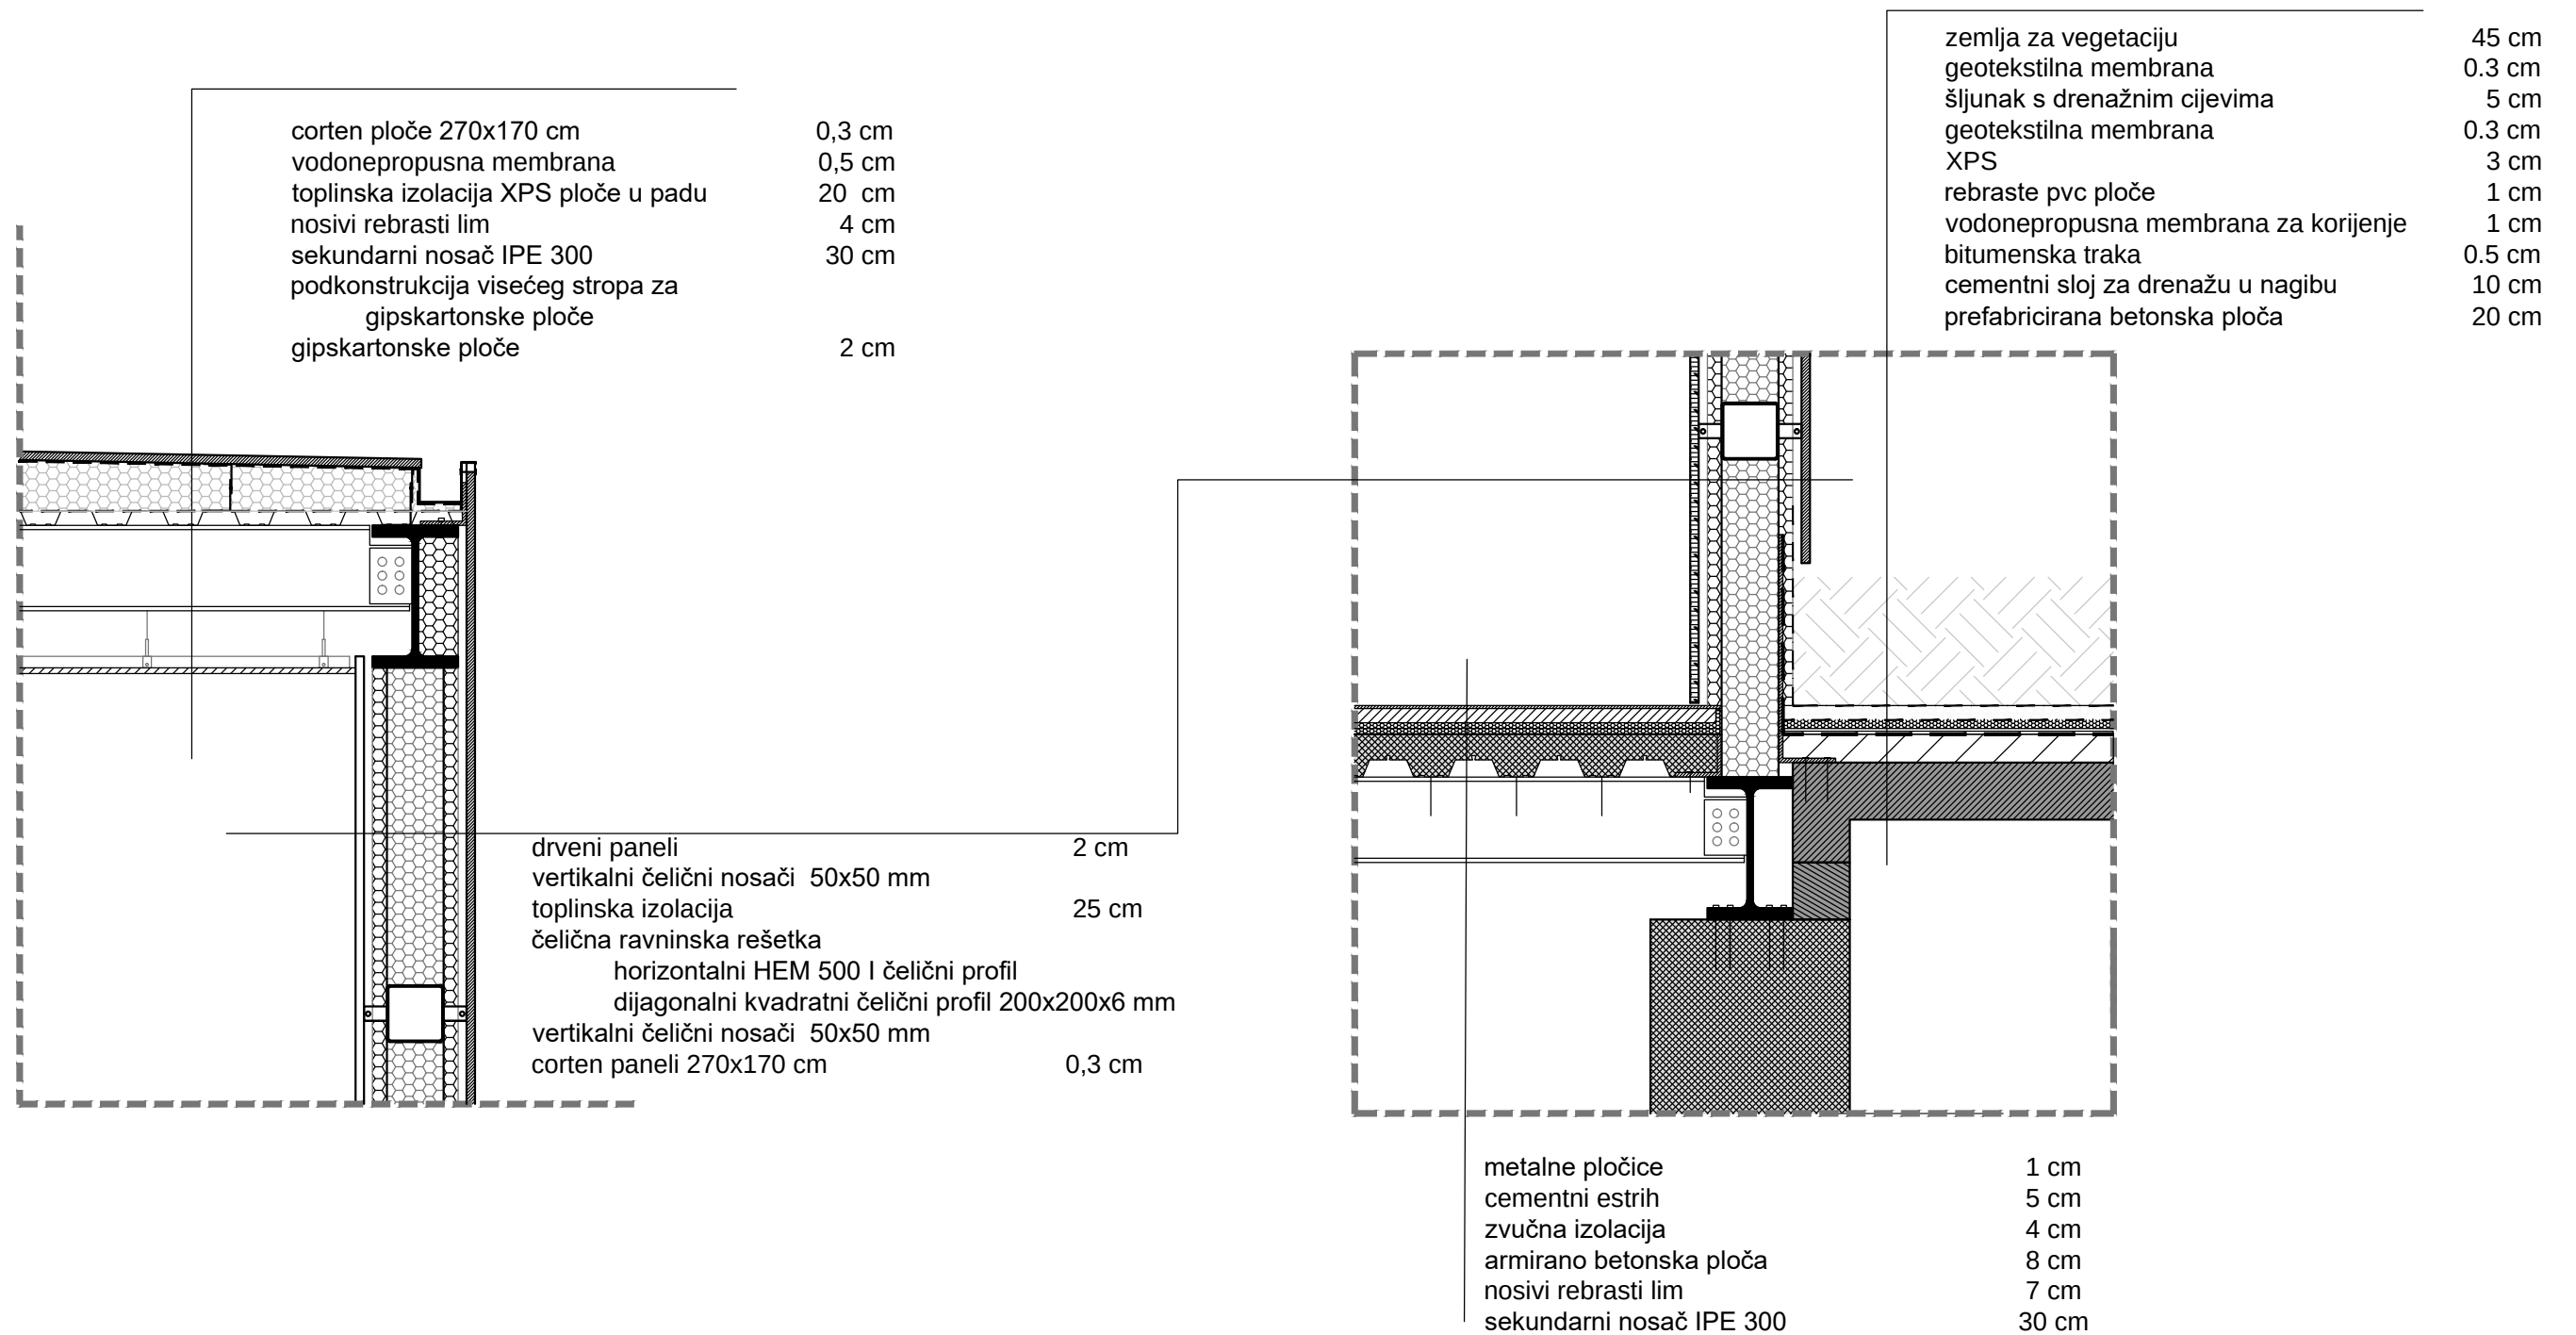

CORTEN PLOČE-vanjska obloga




DRVENI PANELI- unutrašnja obloga

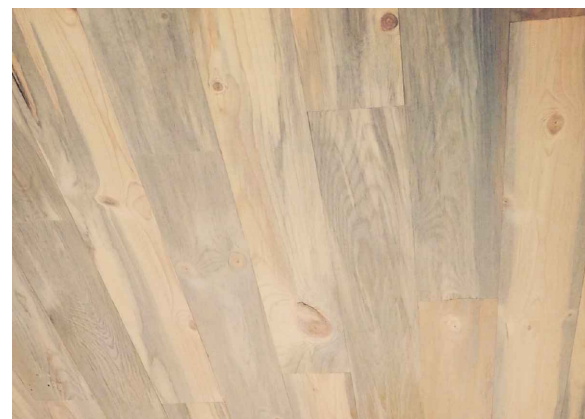


METALNE PLOČICE- unutrašnja podna obloga




DETALJ FASADE

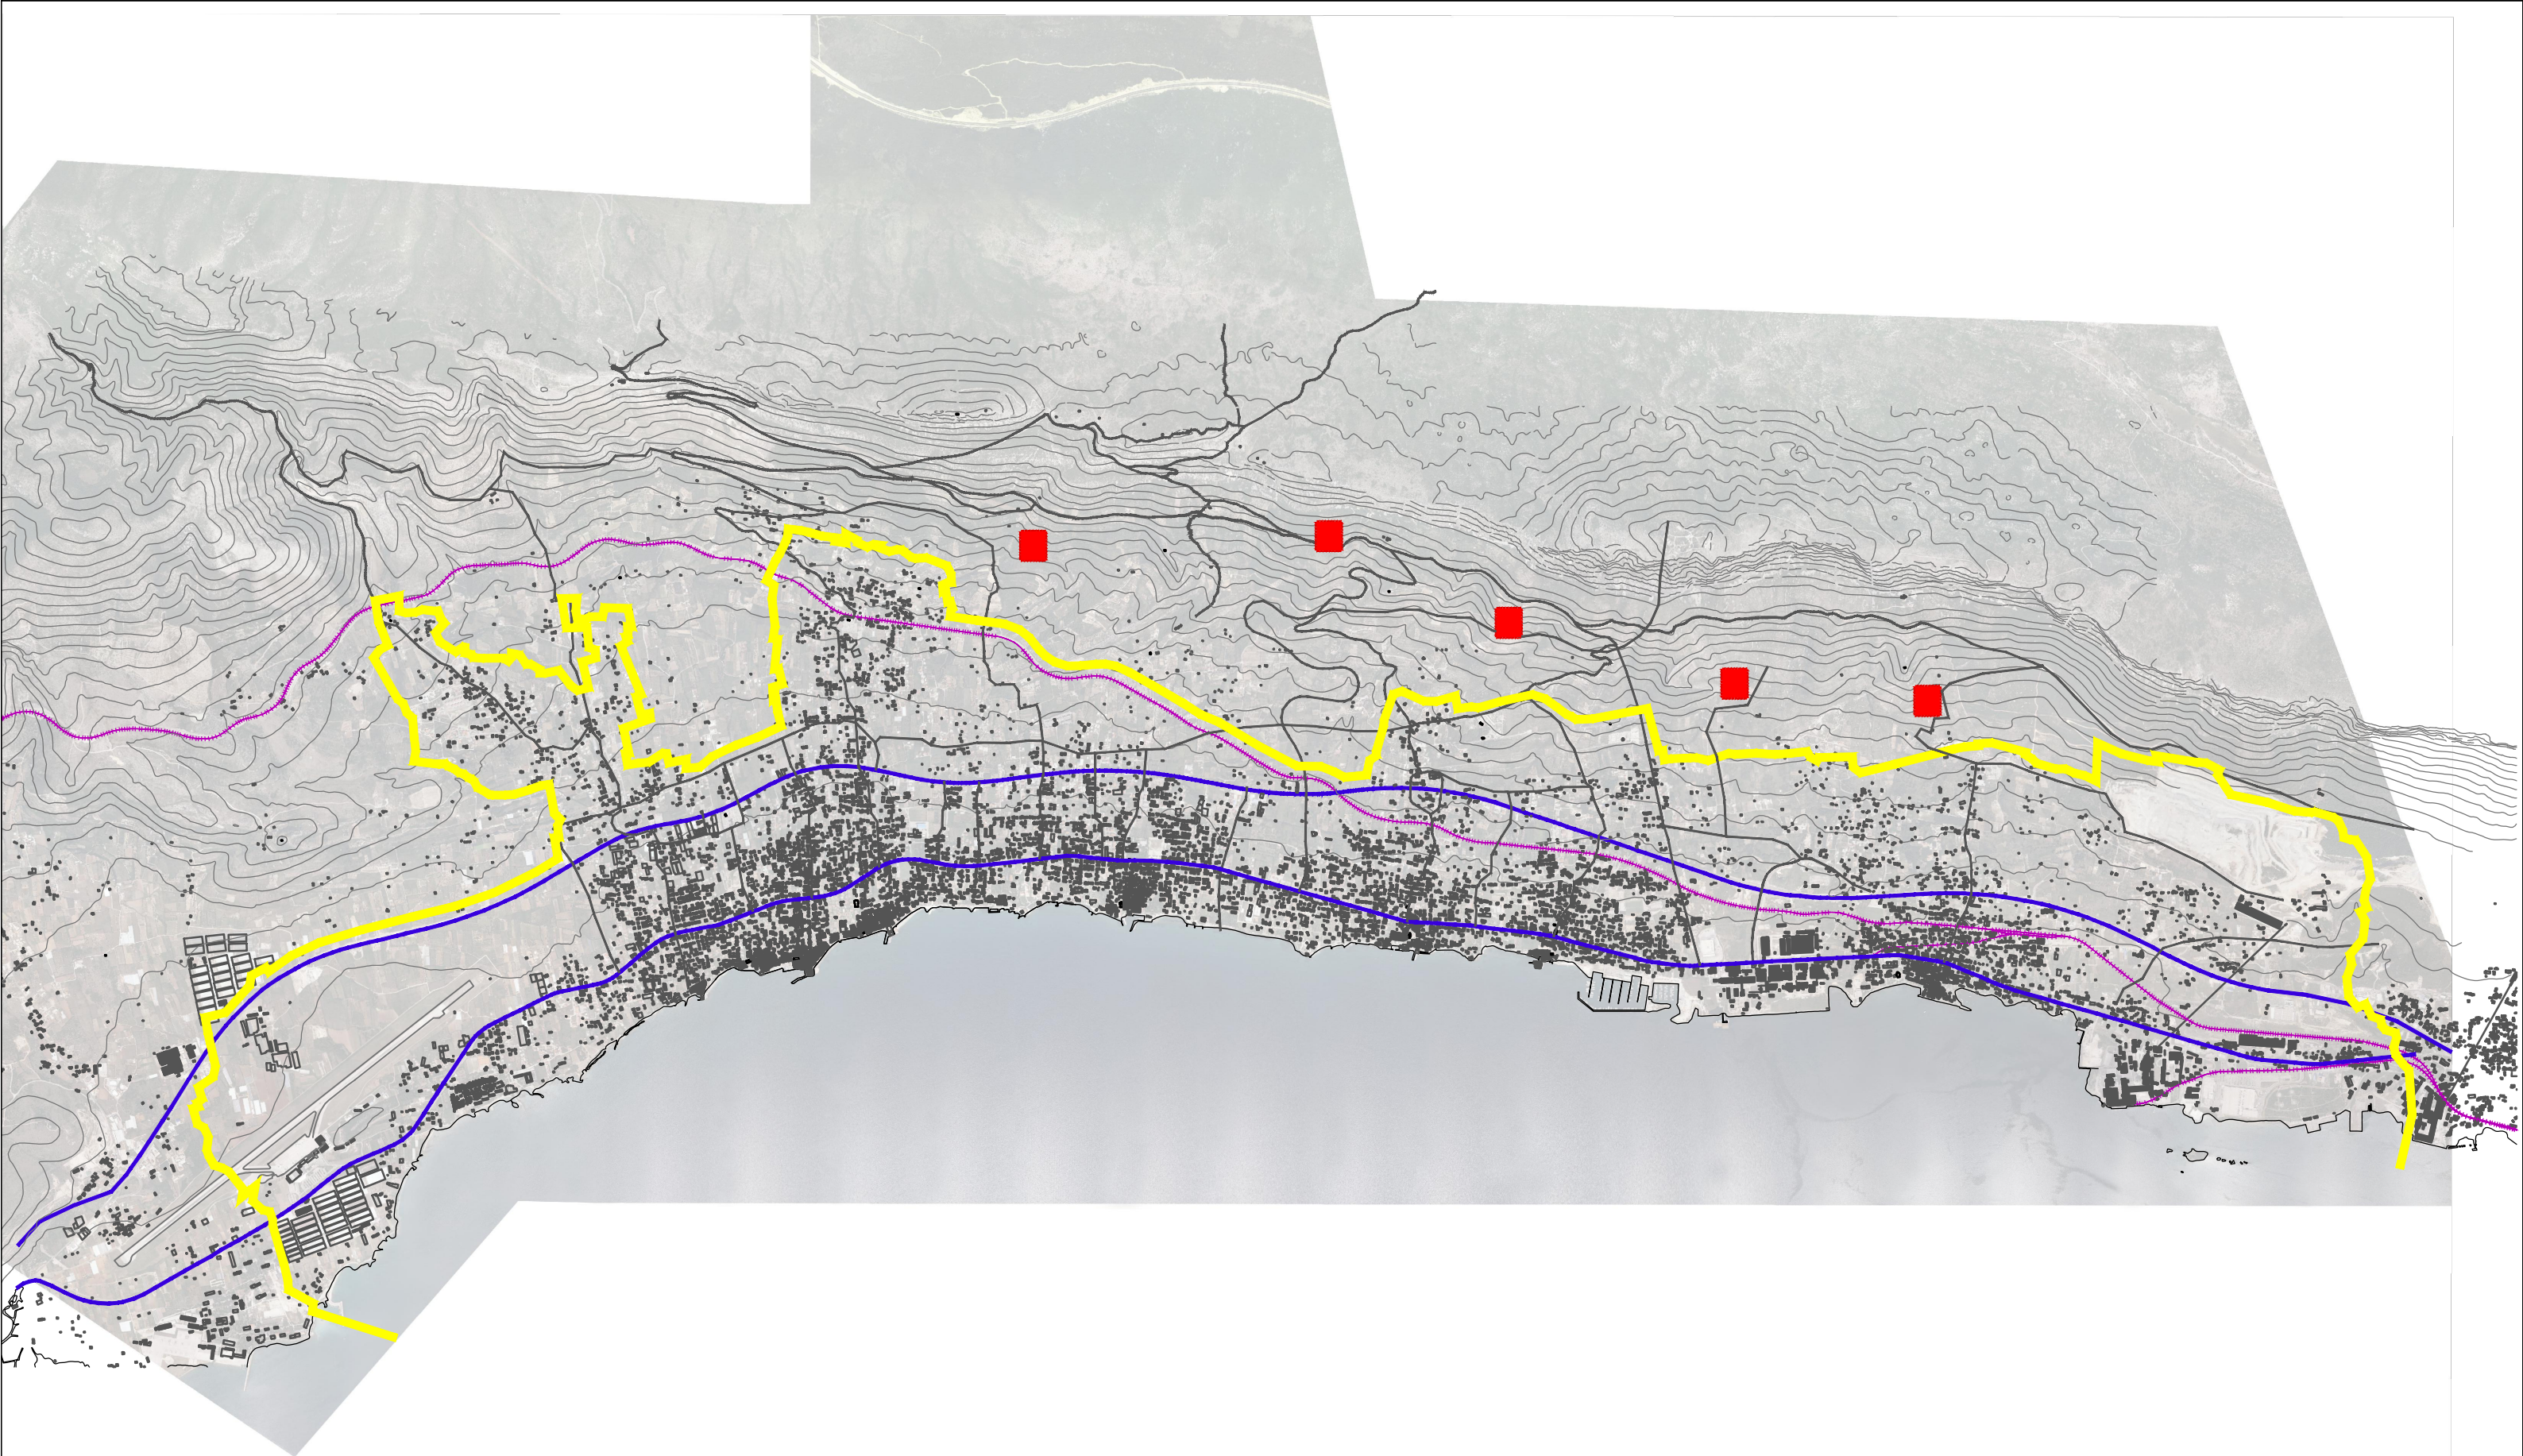


MALE VINARIJE- LOKACIJE

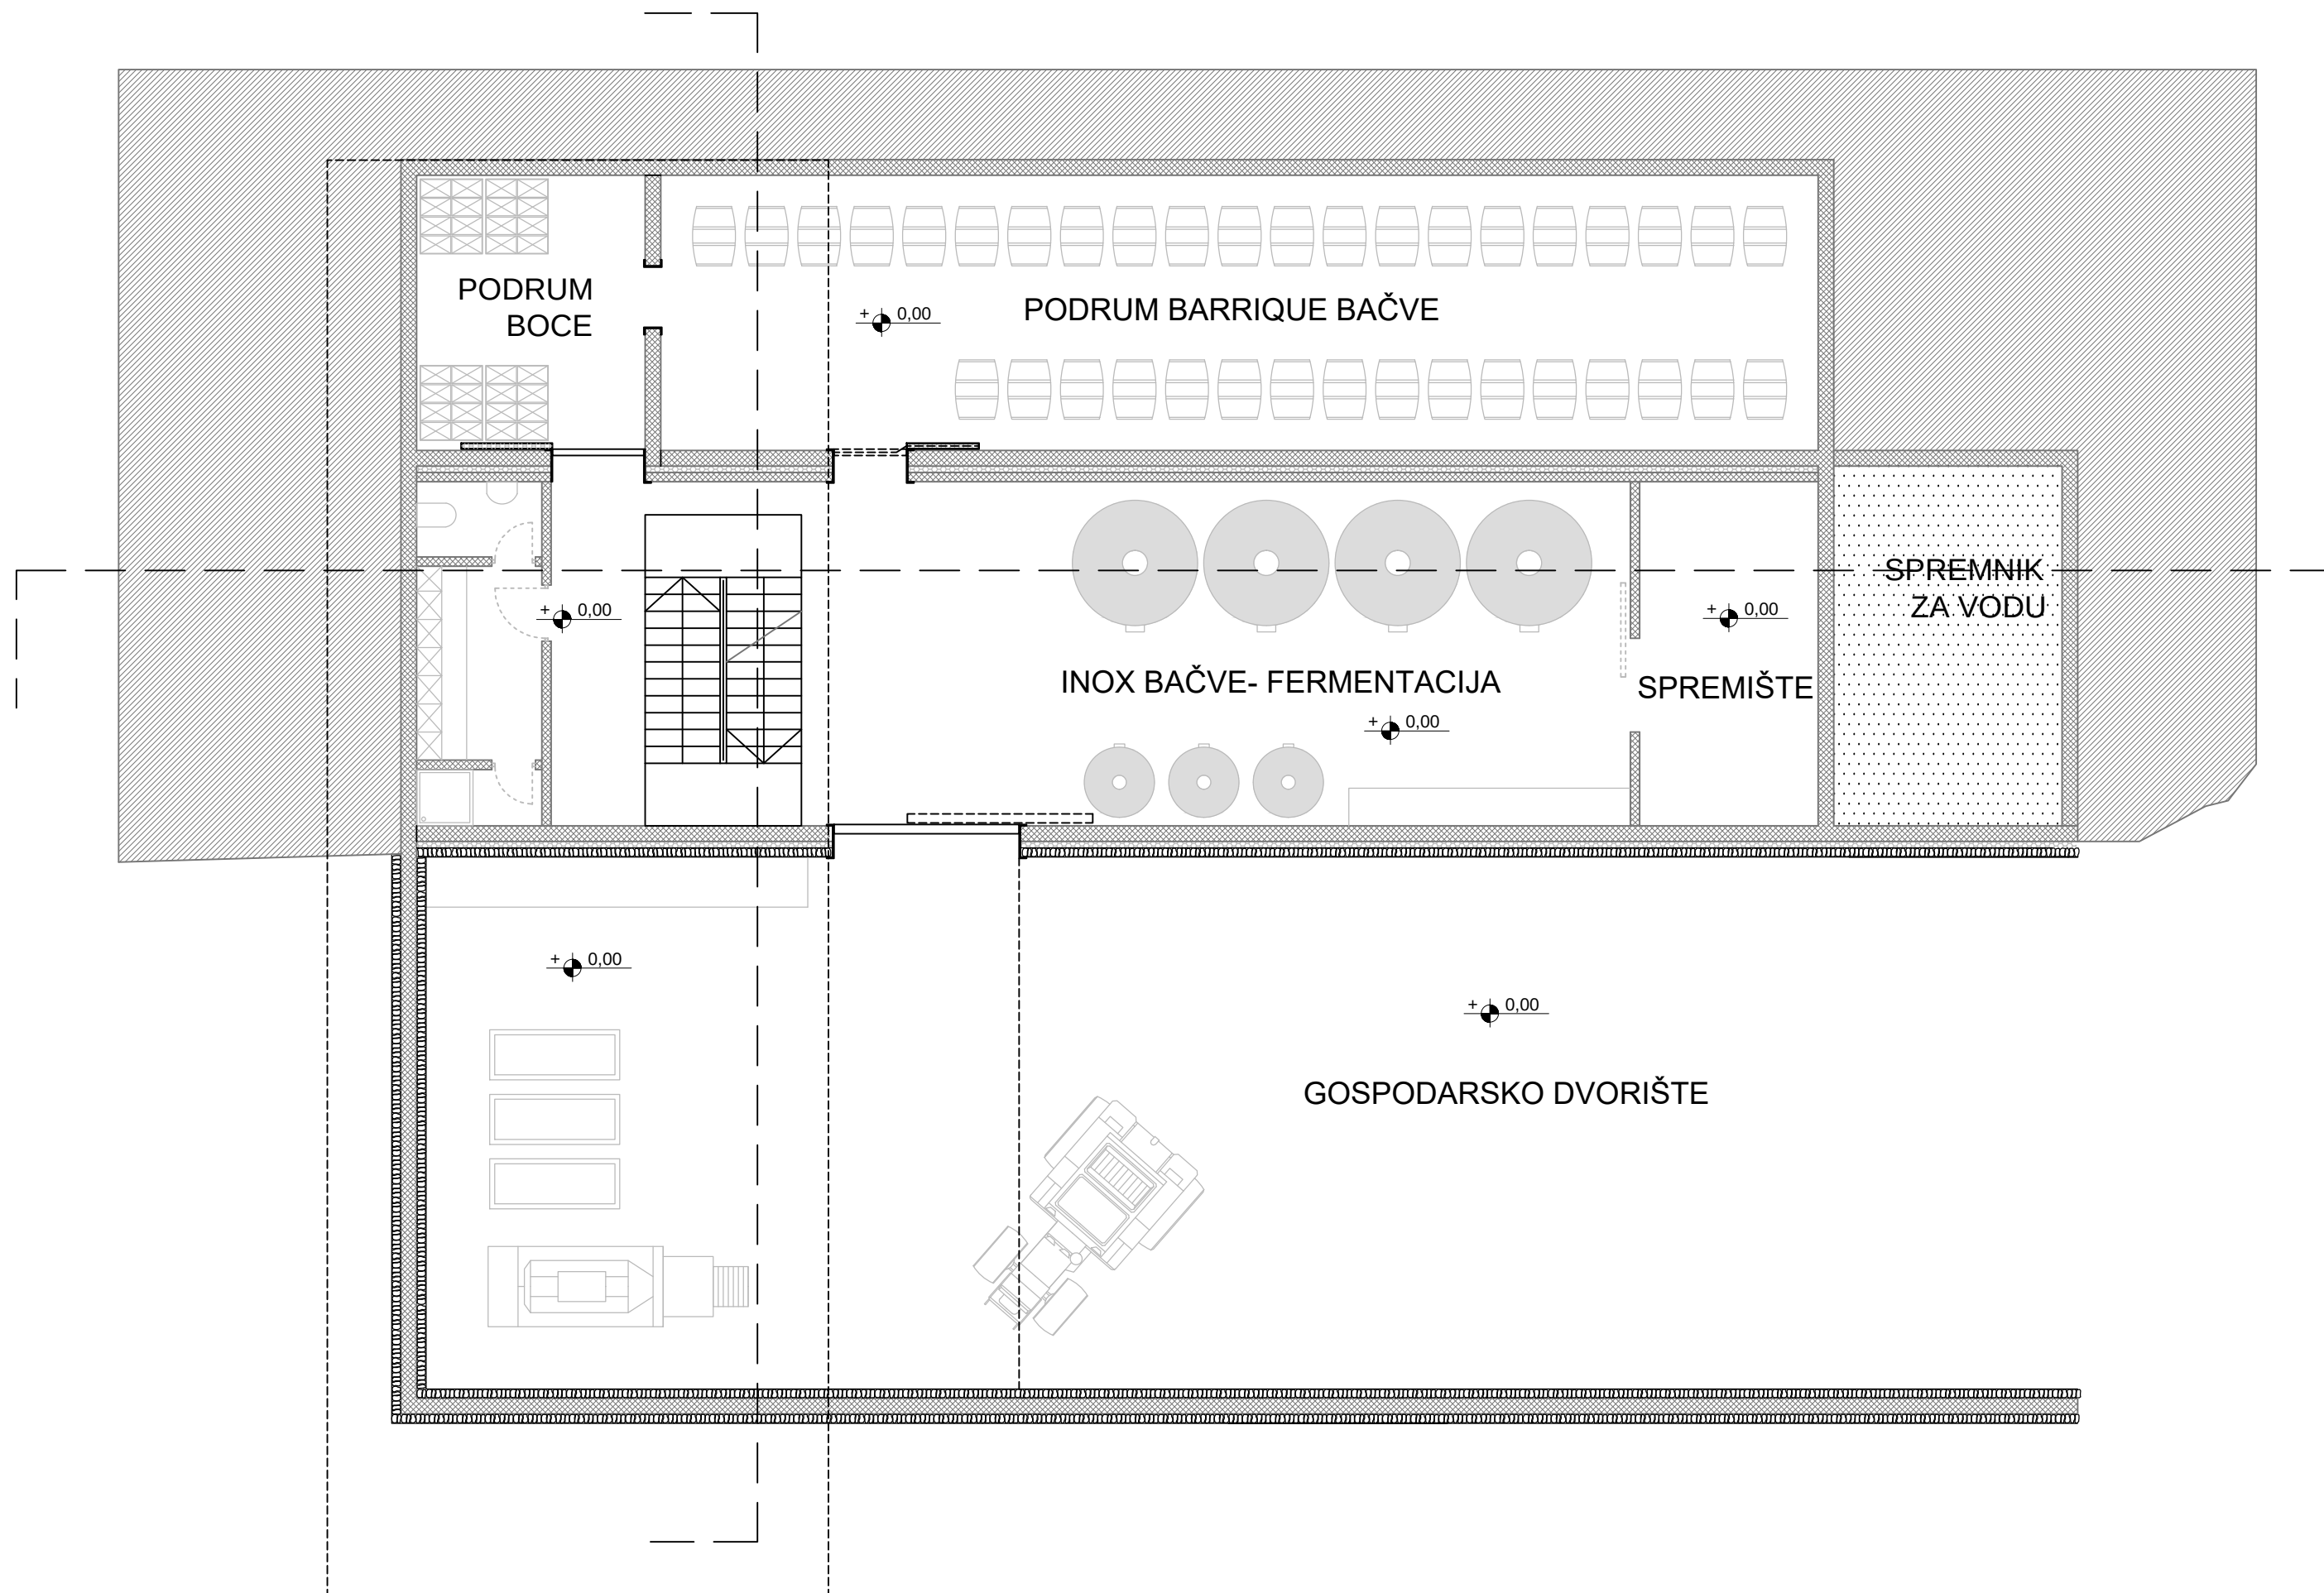


TLOCRT SUTERENA

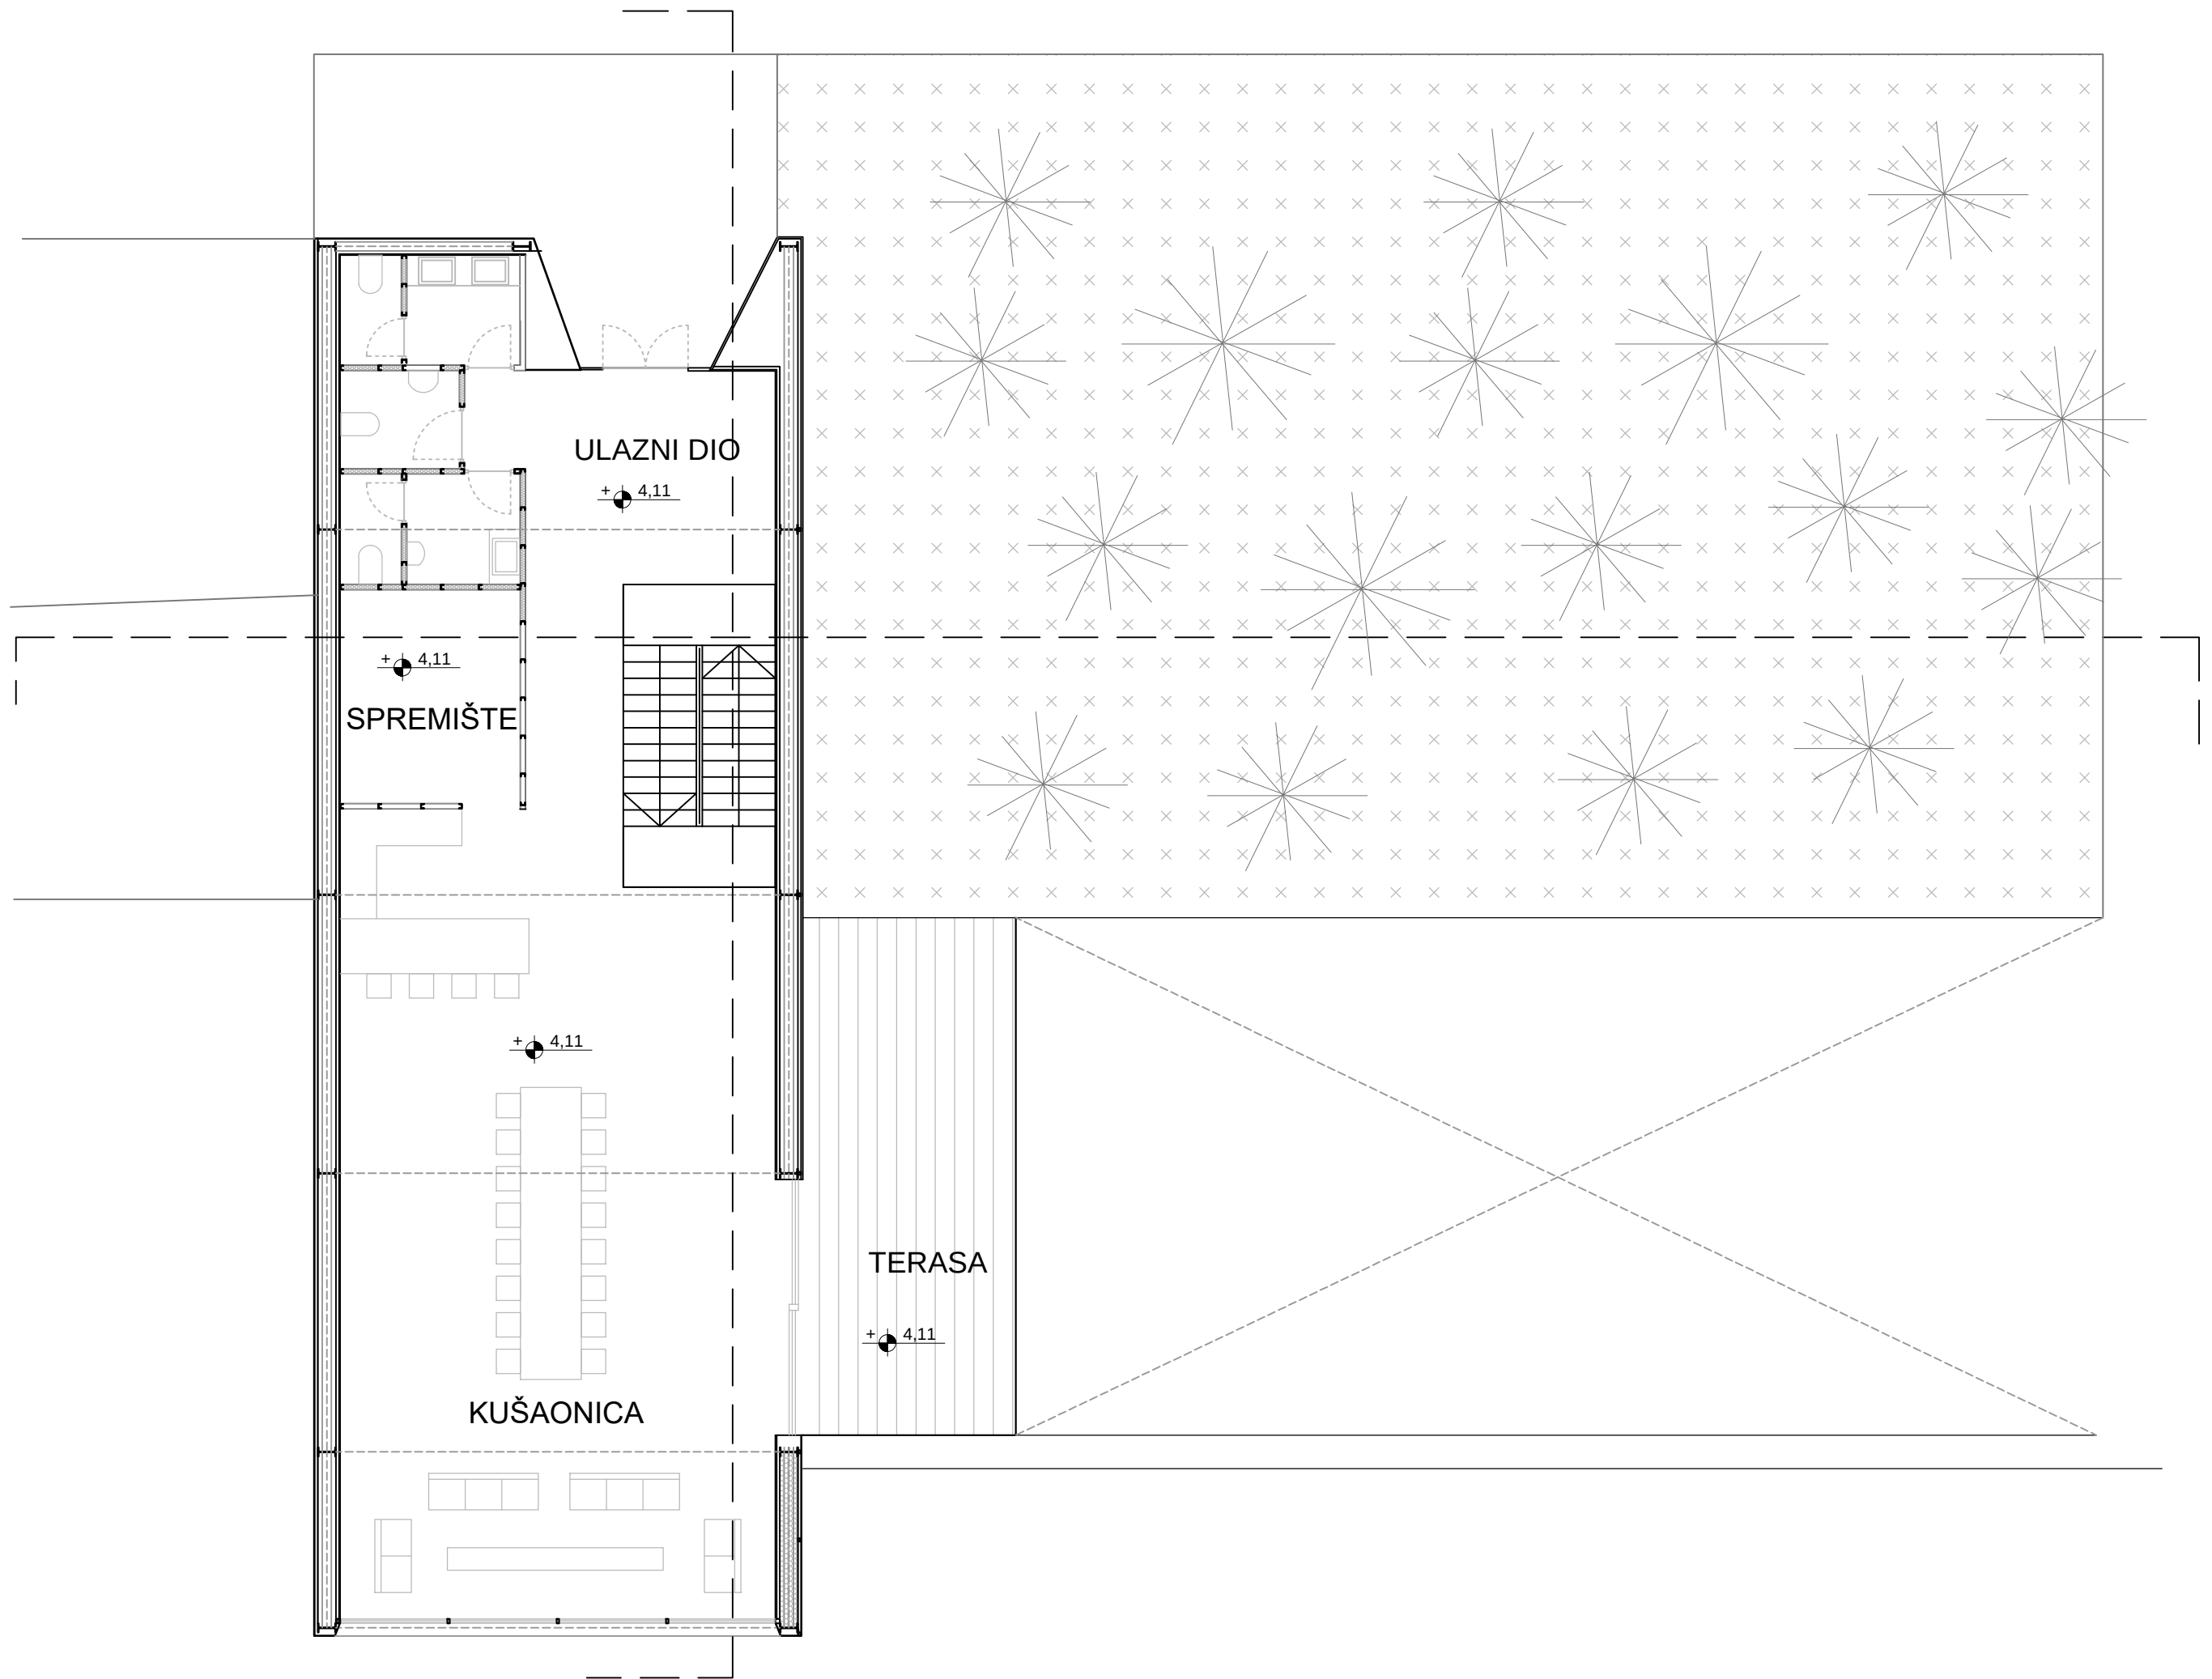


TLOCRT PRIZEMLJA

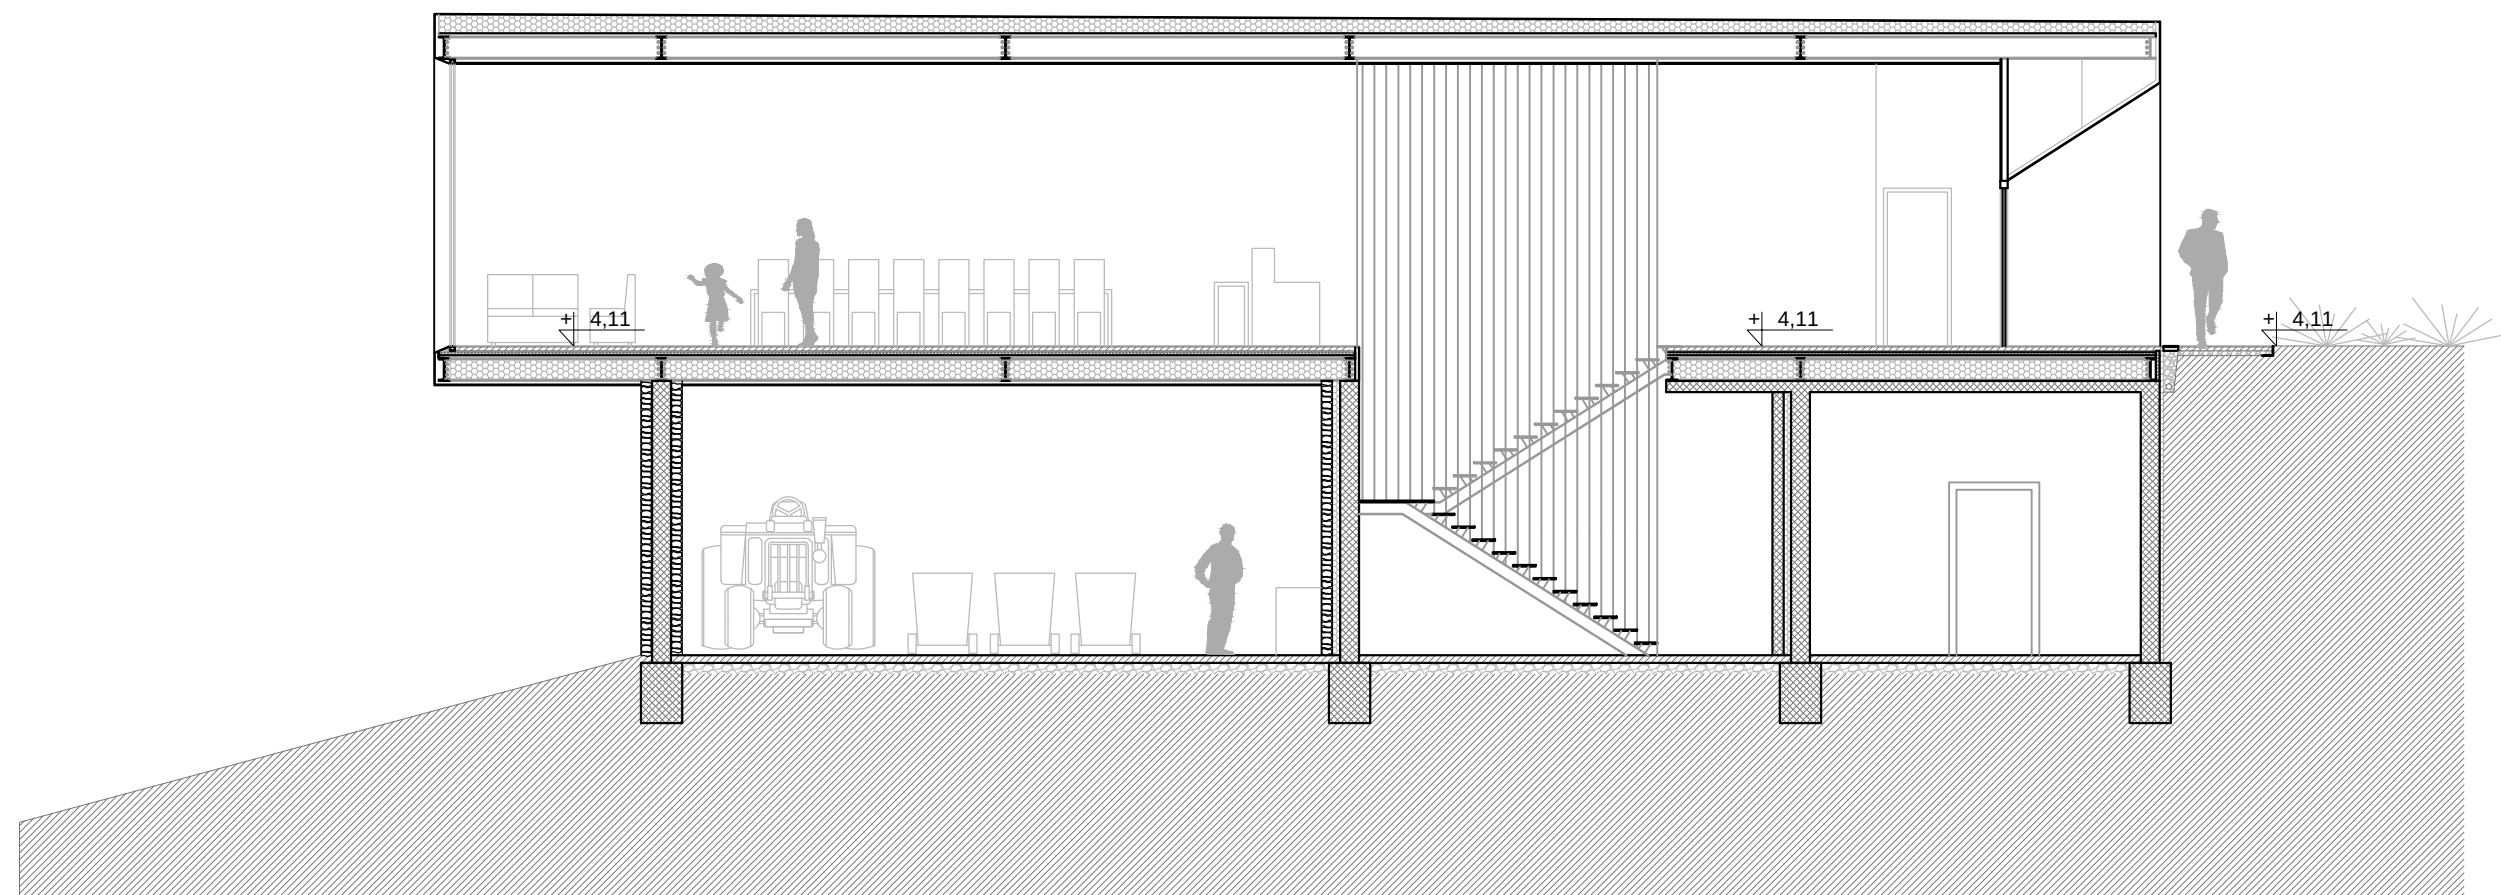

PRESJEK 1-1

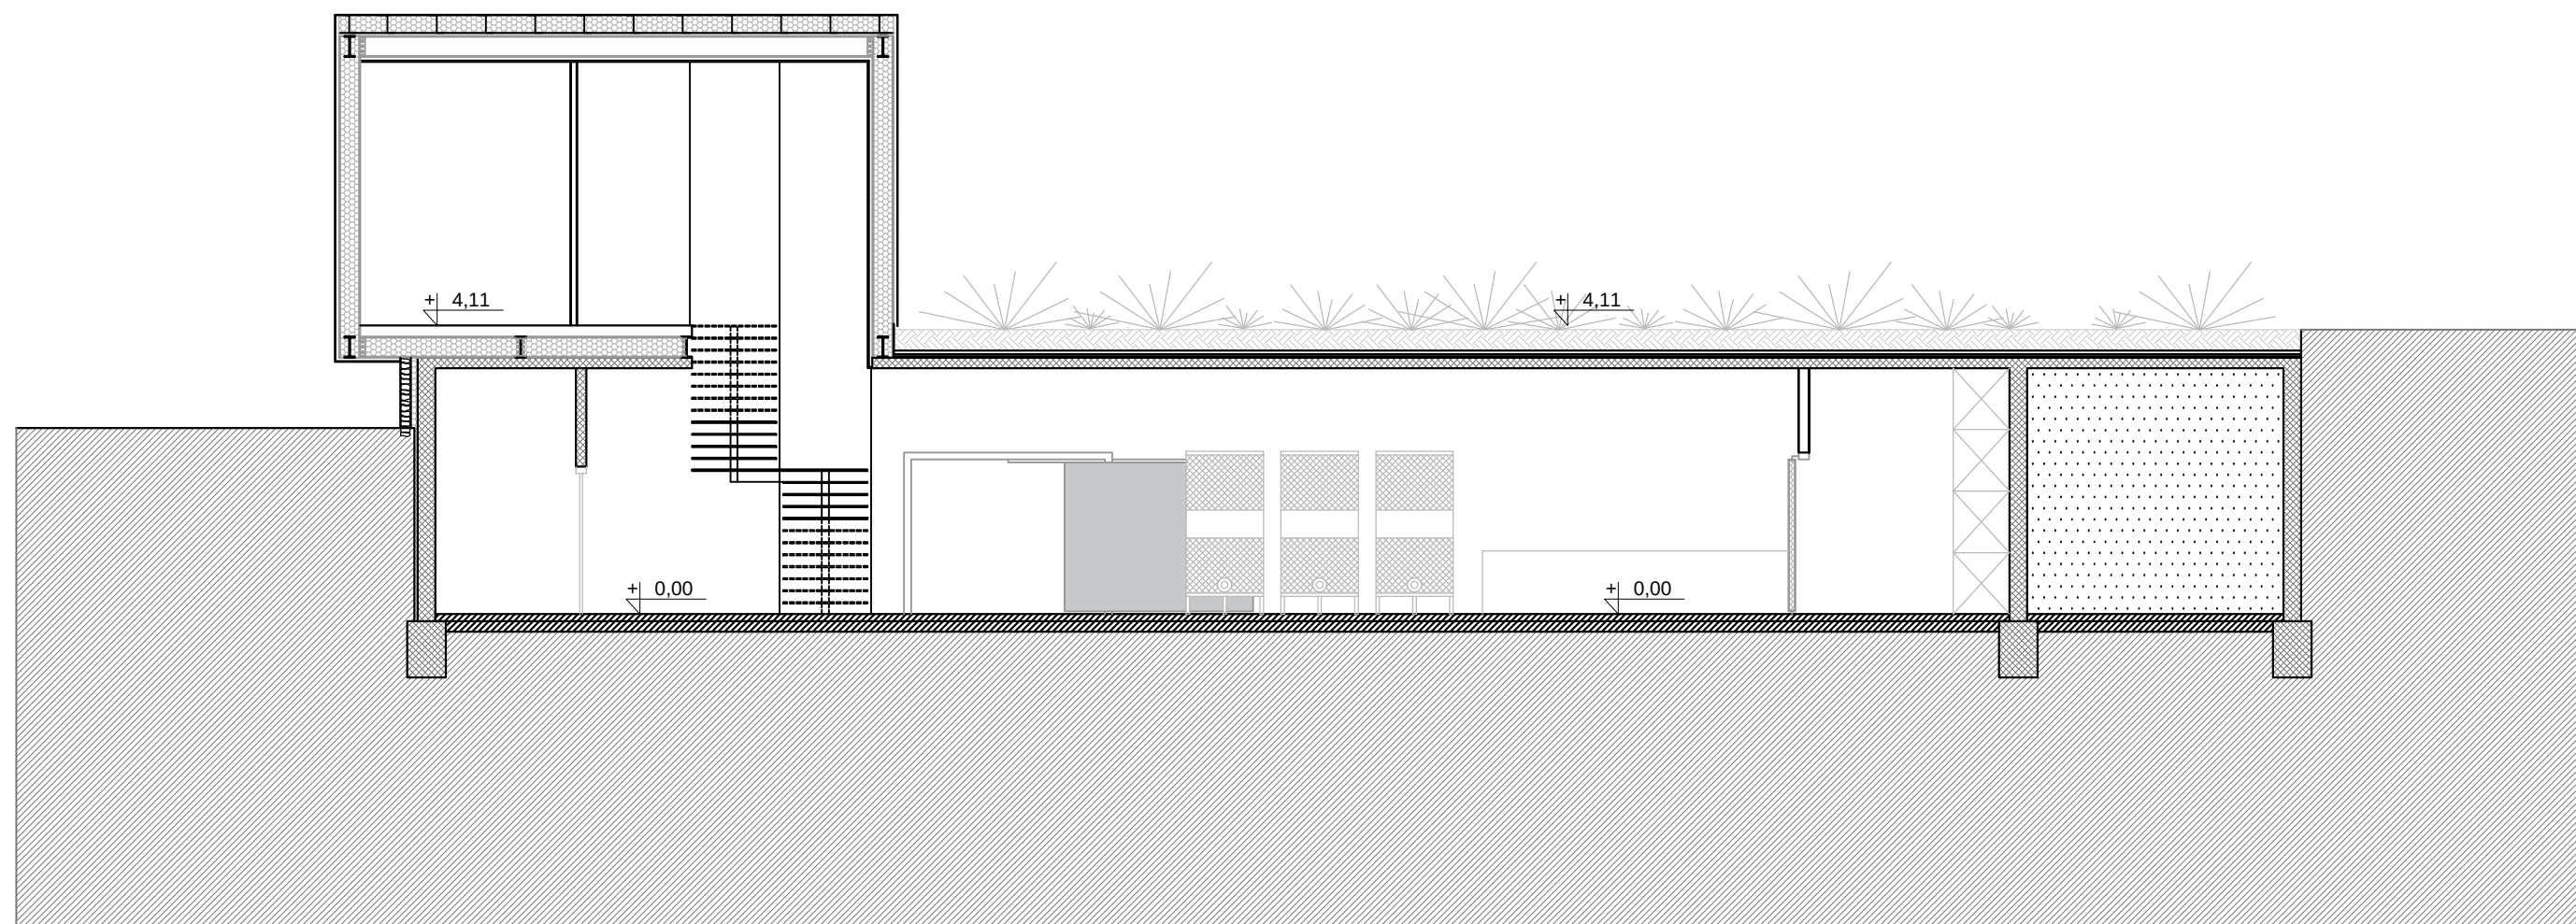

PRESJEK 2-2

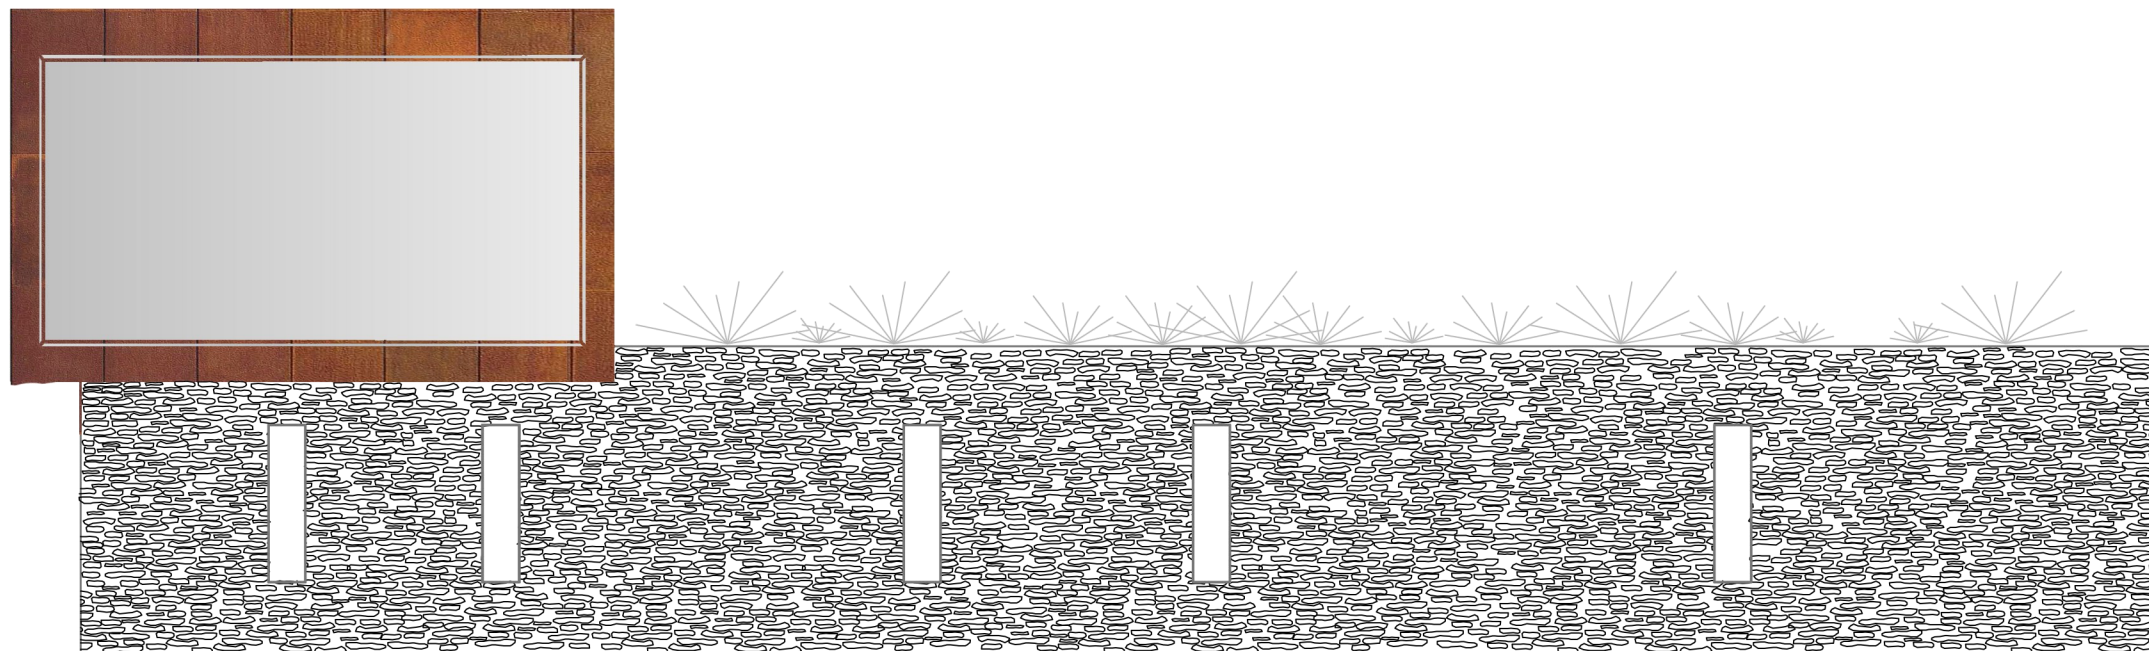

JUŽNO PROČELJE



SJEVERNO PROČELJE



ZAPADNO PROČELJE



PROSTORNI PRIKAZ