Revitalizacija hipodroma u Sinju

Maršić, Marin

Supplement / Prilog

Publication year / Godina izdavanja: **2018**

Permanent link / Trajna poveznica: https://urn.nsk.hr/urn:nbn:hr:123:120226

Rights / Prava: In copyright / Zaštićeno autorskim pravom.

Download date / Datum preuzimanja: **2024-03-28**



Repository / Repozitorij:


FCEAG Repository - Repository of the Faculty of Civil Engineering, Architecture and Geodesy, University of Split

UNIVERSITY OF SPLIT


dabar
DIGITALNI AKADEMSKI ARHIVI I REPOZITORIJI

SVEUČILIŠTE U SPLITU / FAKULTET GRAĐEVINARSTVA, ARHITEKTURE I GEODEZIJE
DIPLOMSKI SVEUČILIŠNI STUDIJ ARHITEKTURE


-urbanistički razvoj projekta

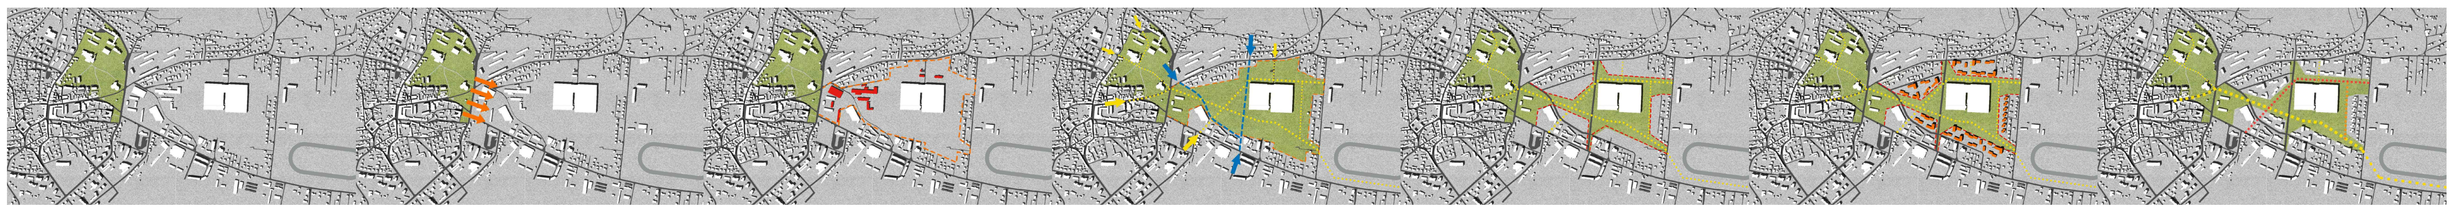


-aksonometrija

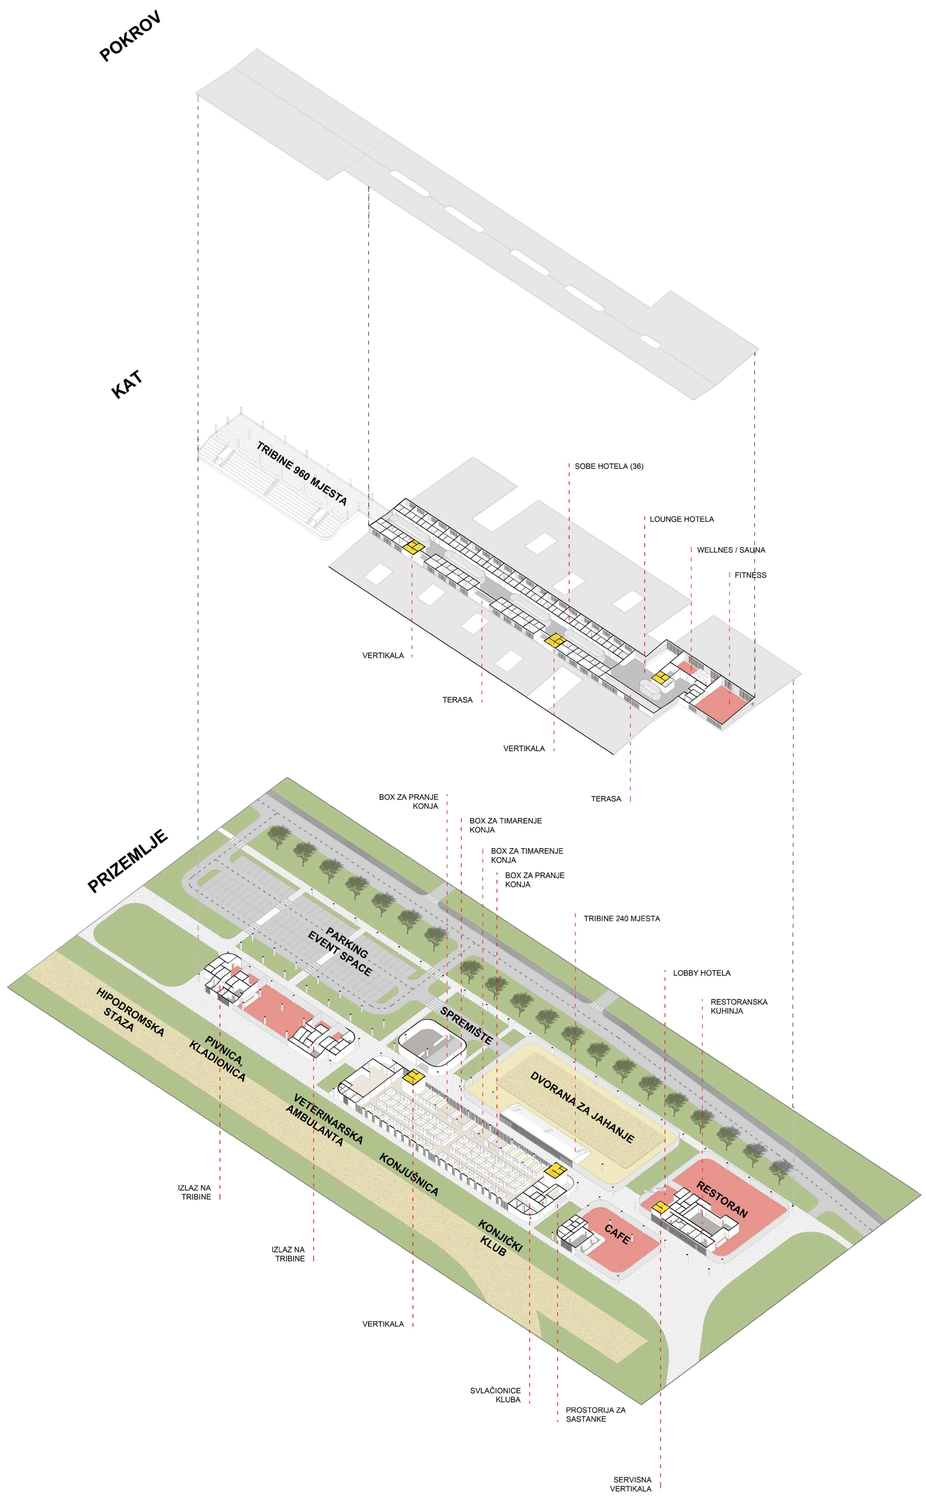

KONSTRUKTIVNI SISTEM

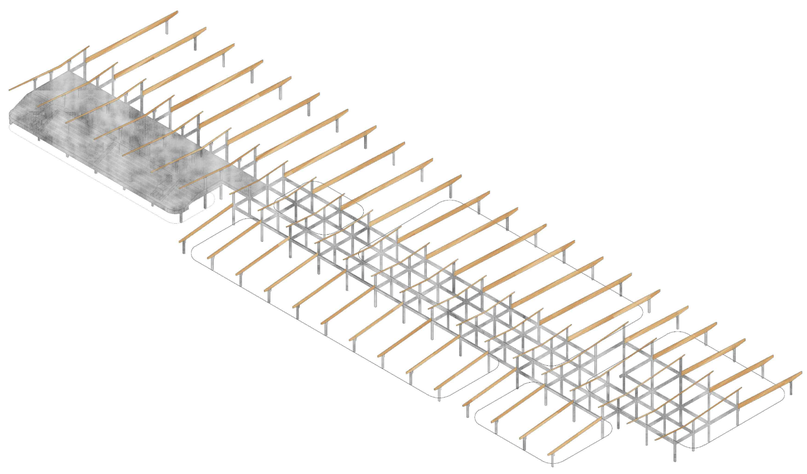


-koncept objekta hipodroma

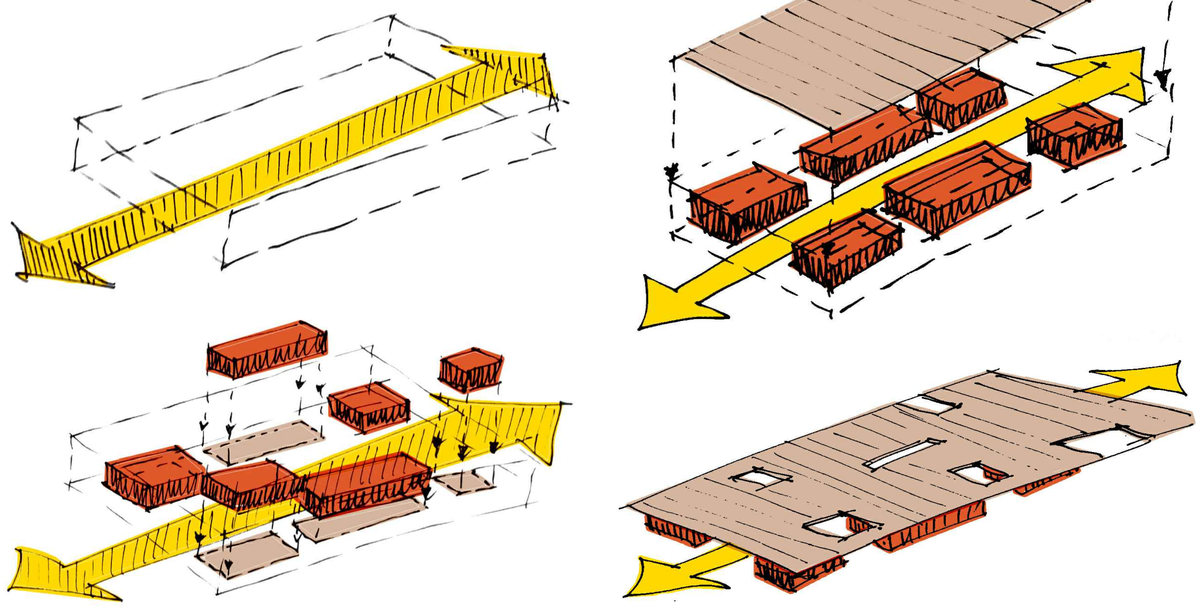

-situacija



-tlocrt prizemlja

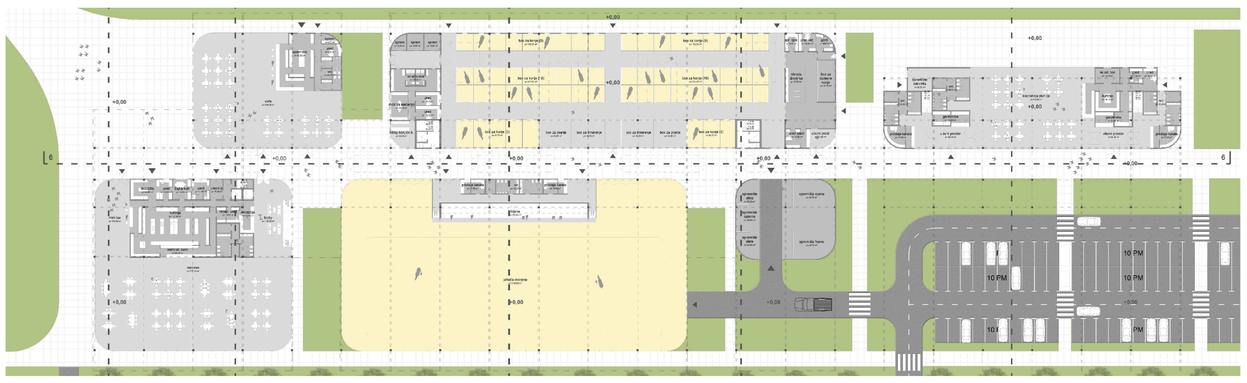

IME I PREZIME **MARIN MARŠIĆ**

NASLOV DIPLOMSKOG RADA **REVITALIZACIJA HIPODROMA U SINJU**

AKADEMSKA GODINA **2017/2018**

MENTOR **prof. HRVOJE NJIRIĆ dipl. ing. arh**

KOMENTOR **dr.sc. NIKŠA JAJAC**

KONZULTANT **dr.sc. NENO TORIĆ dipl.ing.građ.**

Odabrana lokacija nalazi se na krajnjem jugoistočnom dijelu grada, veličine 160000 m². Na lokaciji se nalazi građevina hipodroma i gospodarske zgrade, izgrađene 1978. godine za potrebe organizacije Mediteranskih igara u Splitu, te uz nju naknadno dograđeni improvizirani prostori za uzgoj i držanje konja. Projektom se propituje mogućnost revitalizacije zapuštenog prostora hipodroma u Sinju, koji se ističe kao jedinstveni turistički i urbani sadržaj. te se pokušava dati odgovor na pitanje njegove pozicije u budućem razvoju grada. Cilj predloženog programa je unaprijediti osnovnu djelatnost i novim programom plus povoljno utjecati na integraciju hipodroma u široj slici grada, povećanjem javnog prostora i mogućnosti interakcije između korisnika i slučajnih prolaznika.







