Prilog 1

Maretić, Branimir

Supplement / Prilog

Publication year / Godina izdavanja: **2017**

Permanent link / Trajna poveznica: https://urn.nsk.hr/urn:nbn:hr:119:755269

Rights / Prava: In copyright / Zaštićeno autorskim pravom.

Download date / Datum preuzimanja: **2024-03-28**




Repository / Repozitorij:

Faculty of Transport and Traffic Sciences - Institutional Repository





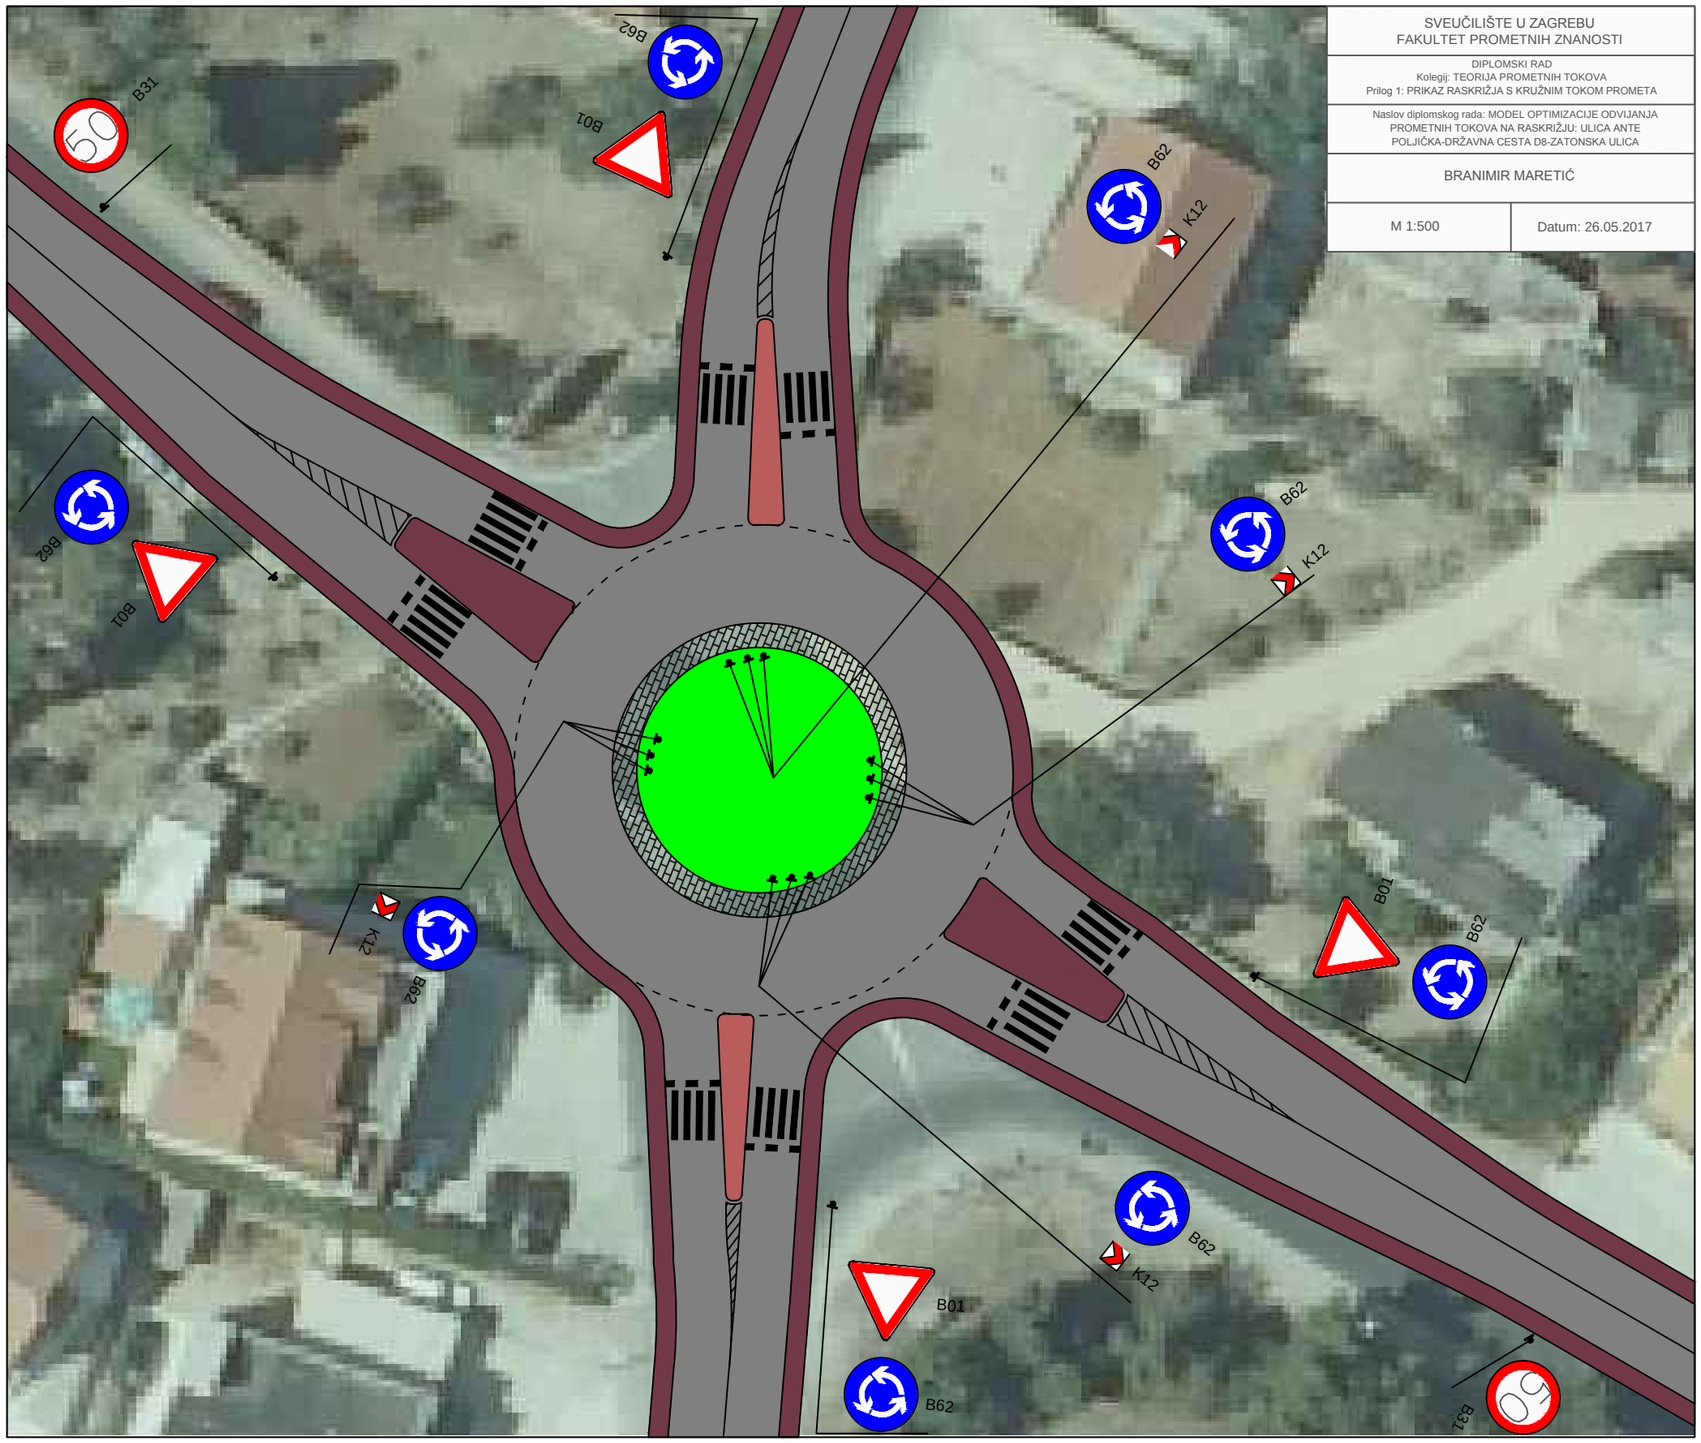

SVEUČILIŠTE U ZAGREBU
FAKULTET PROMETNIH ZNANOSTI

DIPLOMSKI RAD
Kolegij: TEORIJA PROMETNIH TOKOVA
Prilog 1: PRIKAZ RASKRIŽJA S KRUŽNIM TOKOM PROMETA

Naslov diplomskog rada: MODEL OPTIMIZACIJE ODVIJANJA PROMETNIH TOKOVA NA RASKRIŽJU: ULICA ANTE POLJIČKA-DRŽAVNA CESTA D8-ZATONSKA ULICA

BRANIMIR MARETIĆ

M 1:500

Datum: 26.05.2017