

Tradicija u suvremenoj stambenoj arhitekturi

Ćurić, Bruna

Supplement / Prilog

Publication year / Godina izdavanja: **2019**

Permanent link / Trajna poveznica: <https://urn.nsk.hr/urn:nbn:hr:123:522011>

Rights / Prava: [In copyright](#) / [Zaštićeno autorskim pravom.](#)

Download date / Datum preuzimanja: **2024-04-16**



Repository / Repozitorij:

[FCEAG Repository - Repository of the Faculty of Civil Engineering, Architecture and Geodesy, University of Split](#)




UNIVERSITY OF SPLIT


DIGITALNI AKADEMSKI ARHIVI I REPOZITORIJI




SVEUČILIŠTE U SPLITU / FAKULTET GRAĐEVINARSTVA, ARHITEKTURE I GEODEZIJE


DIPLOMSKI SVEUČILIŠNI STUDIJ ARHITEKTURE

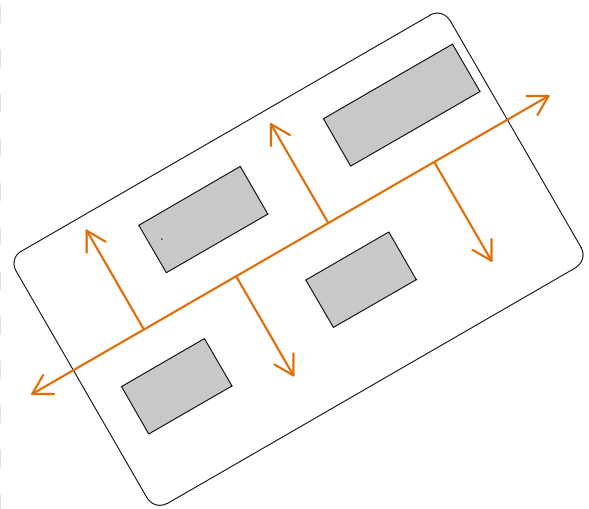


- razmještanje stambenih jedinica radi stvaranja "dvora" između objekata
- otvaranje objekata prema vizurama i osunčanju

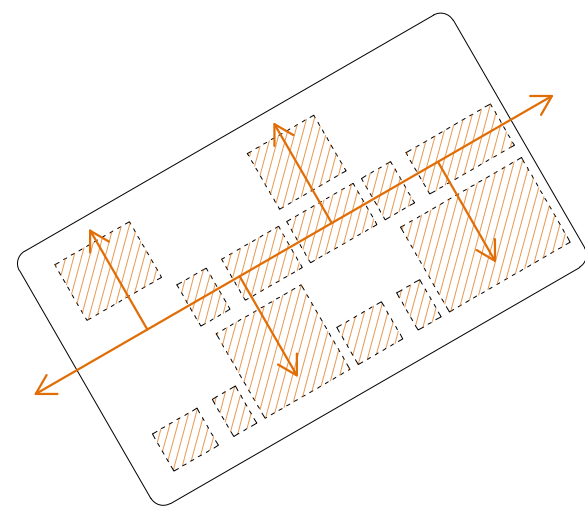


- smještanje javnih i zelenih površina u "džepovima" između zgrada
- kretanje sjever-jug i istok-zapad ostavljeno pješacima

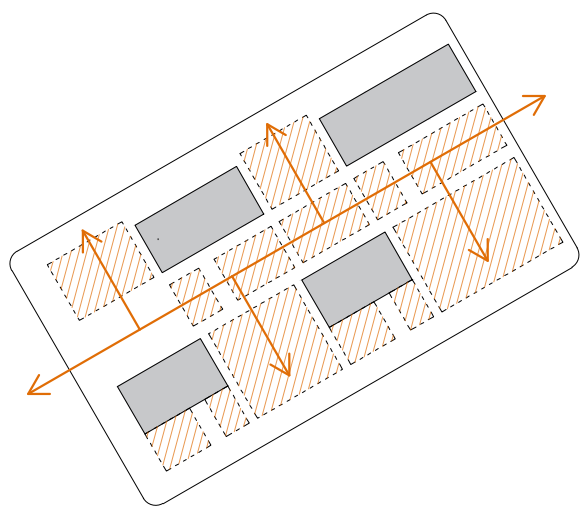


- kompozicija "punog" i "praznog"
- stvaranje, ali ne nametanje hodne linije koja se neprestano izmjenjuje sa držajima

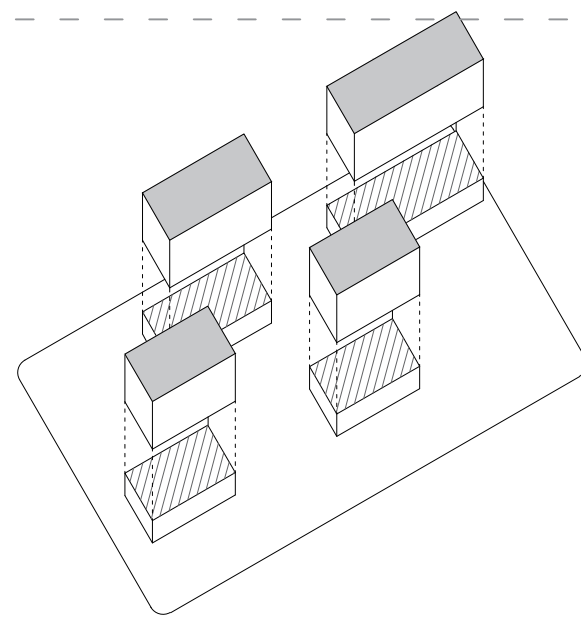



- smještanje "servisa" u prizemlju na sjeveru te turističkih jedinica u prizemlju na jugu
- parter pripada svima, ljudima koji tu žive, ali i prolaznicima

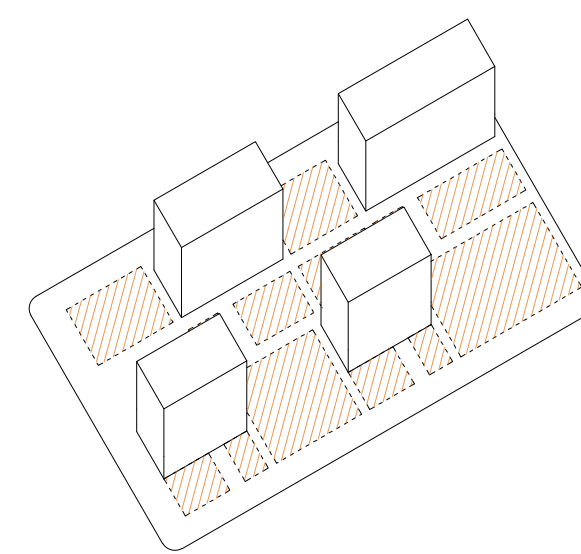


- u prazninama uz glavnu "ulicu" na jugu i sjeveru se nalaze obradive površine, polja i voćnjaci
- objekti se ne nameću volumenom

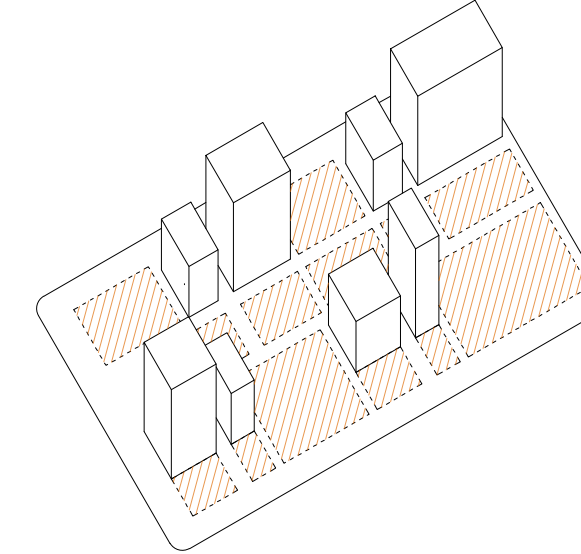

- smještanje komunikacijske jezgre sa stubištem i liftovima u šlic između dvije zgrade
- dinamične razlike u visinama

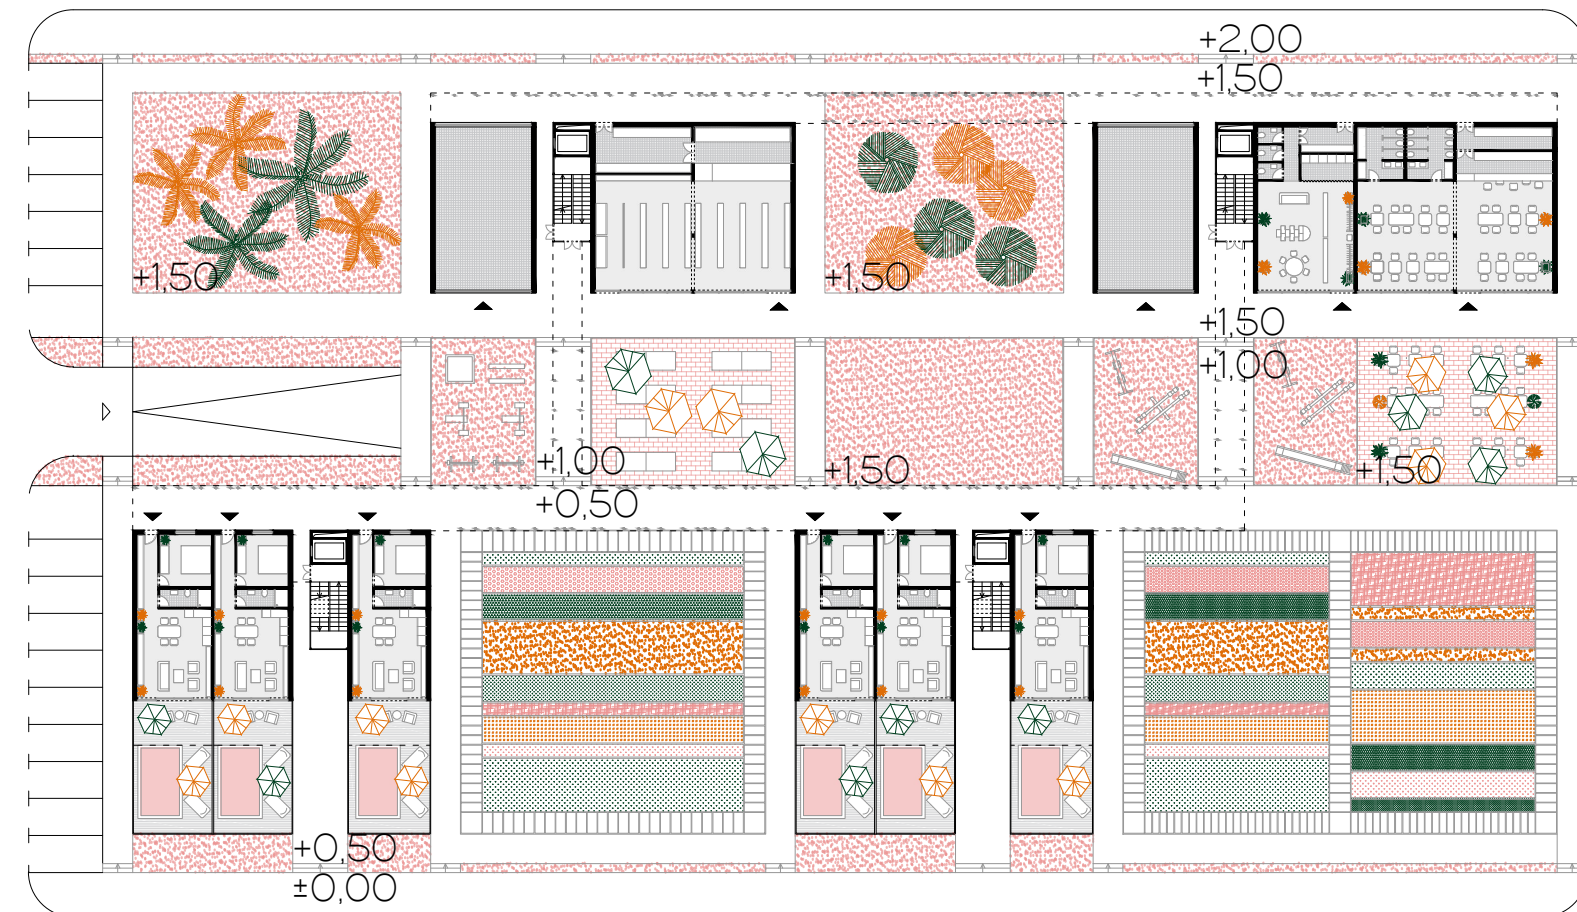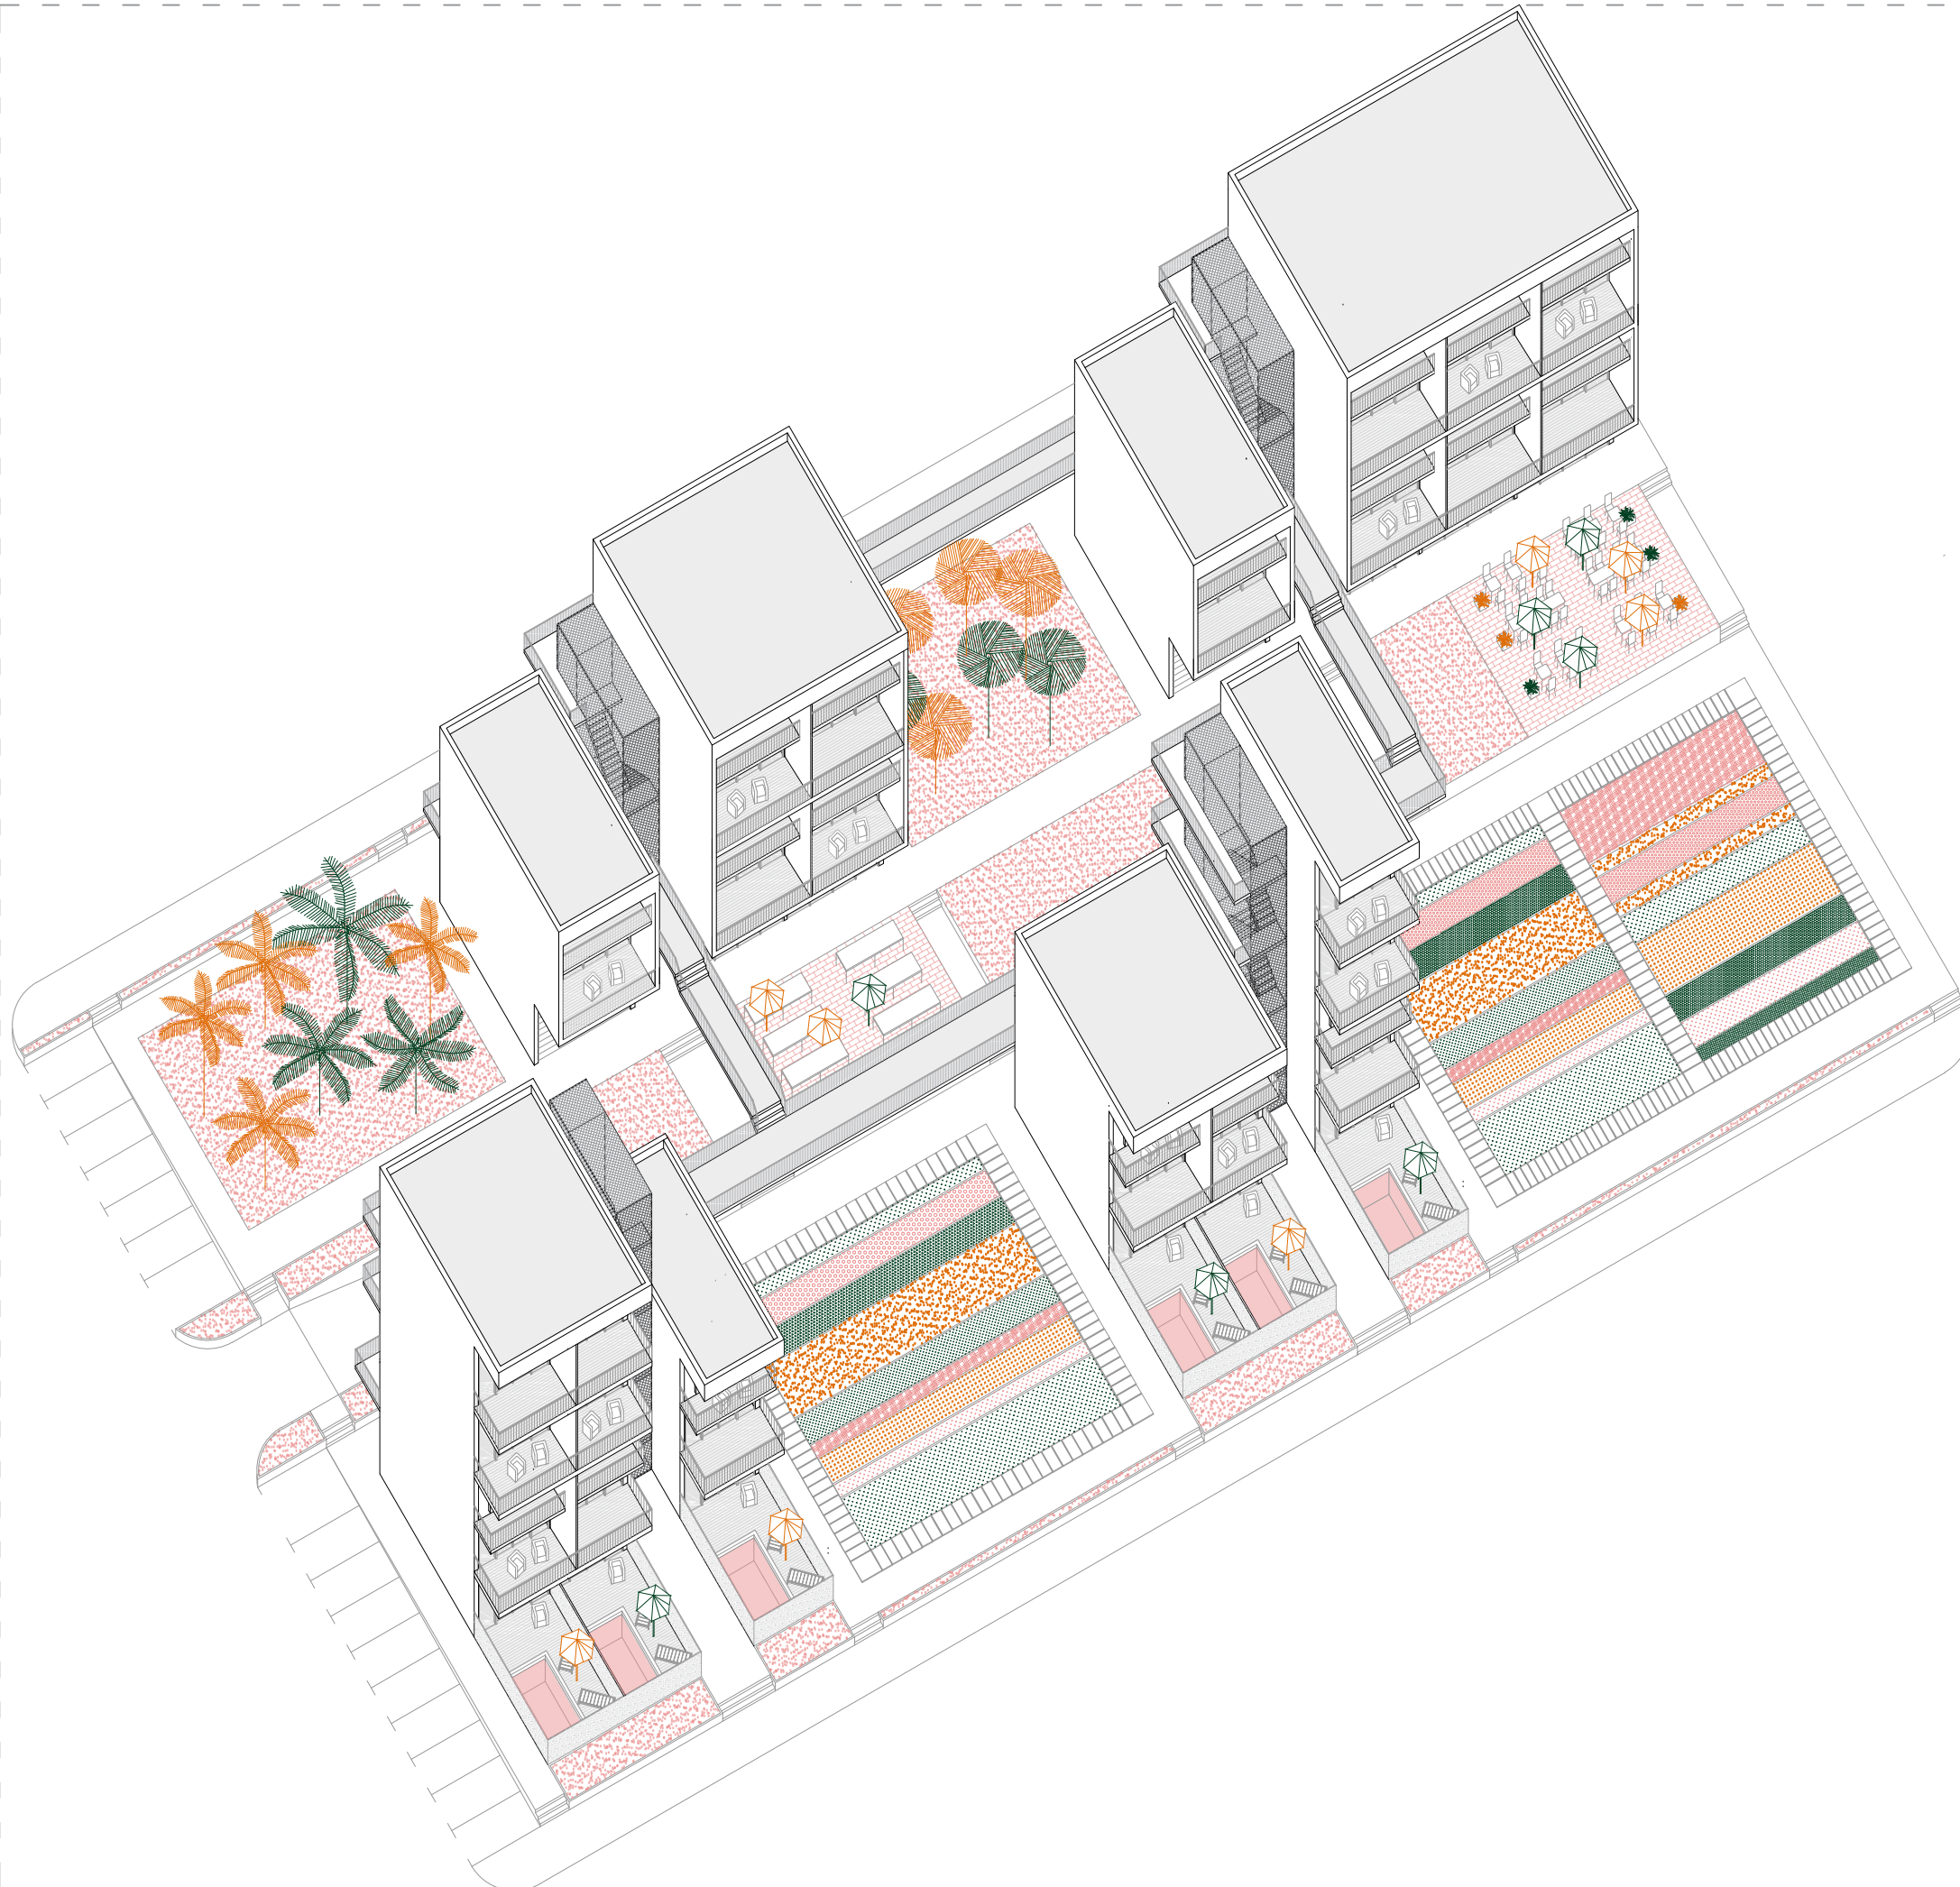


TLOCRT PRIZEMLJA

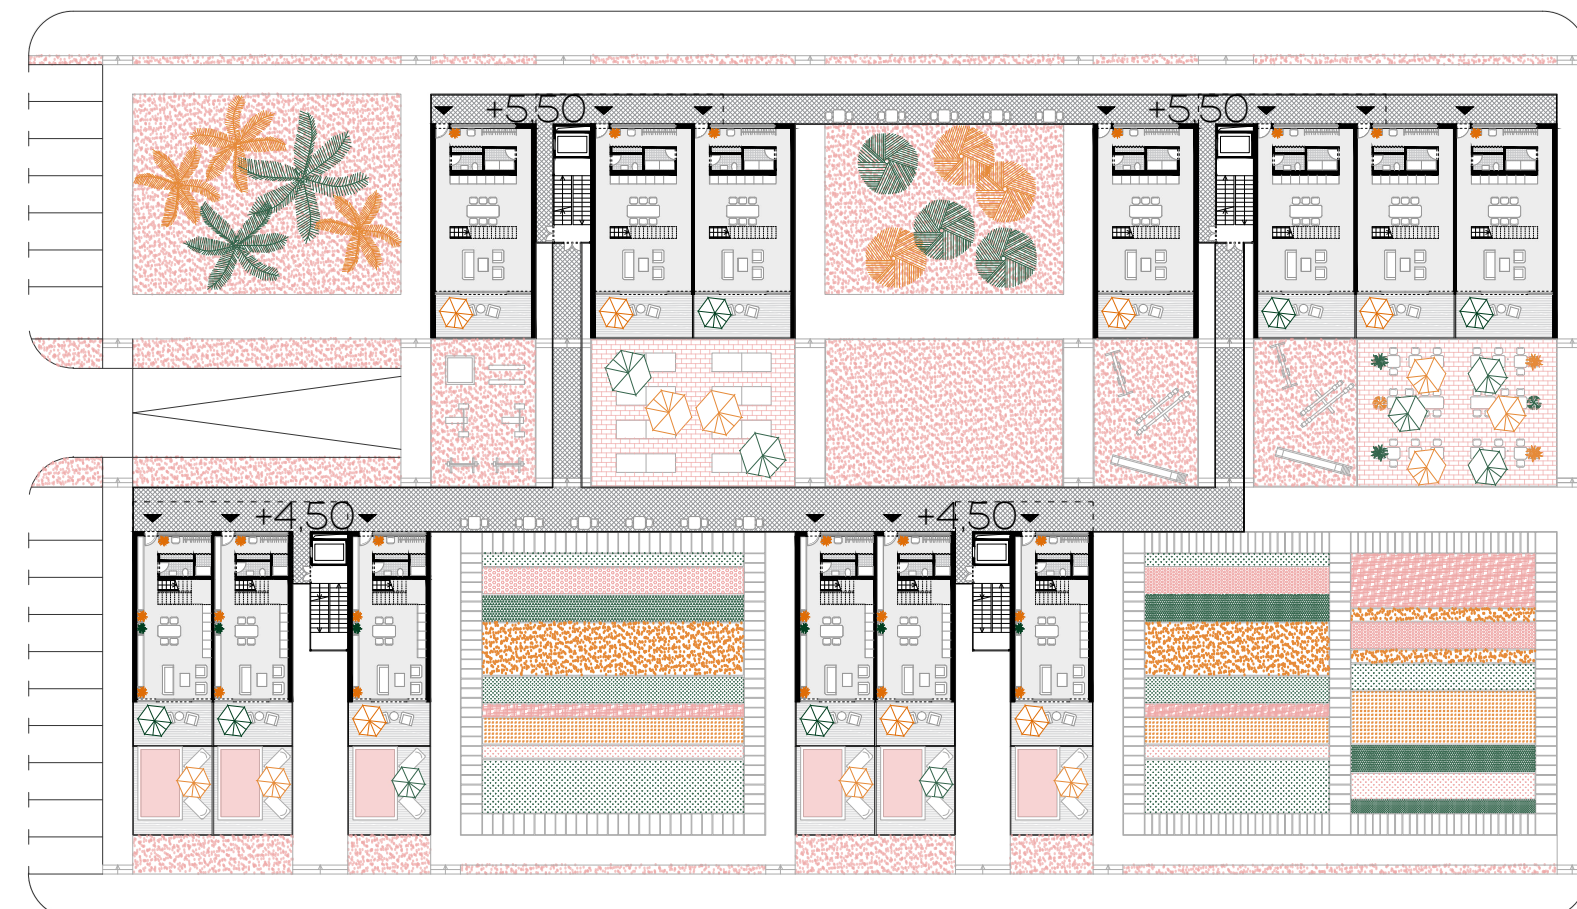

TLOCRT PRVOG KATA



PRESJEK

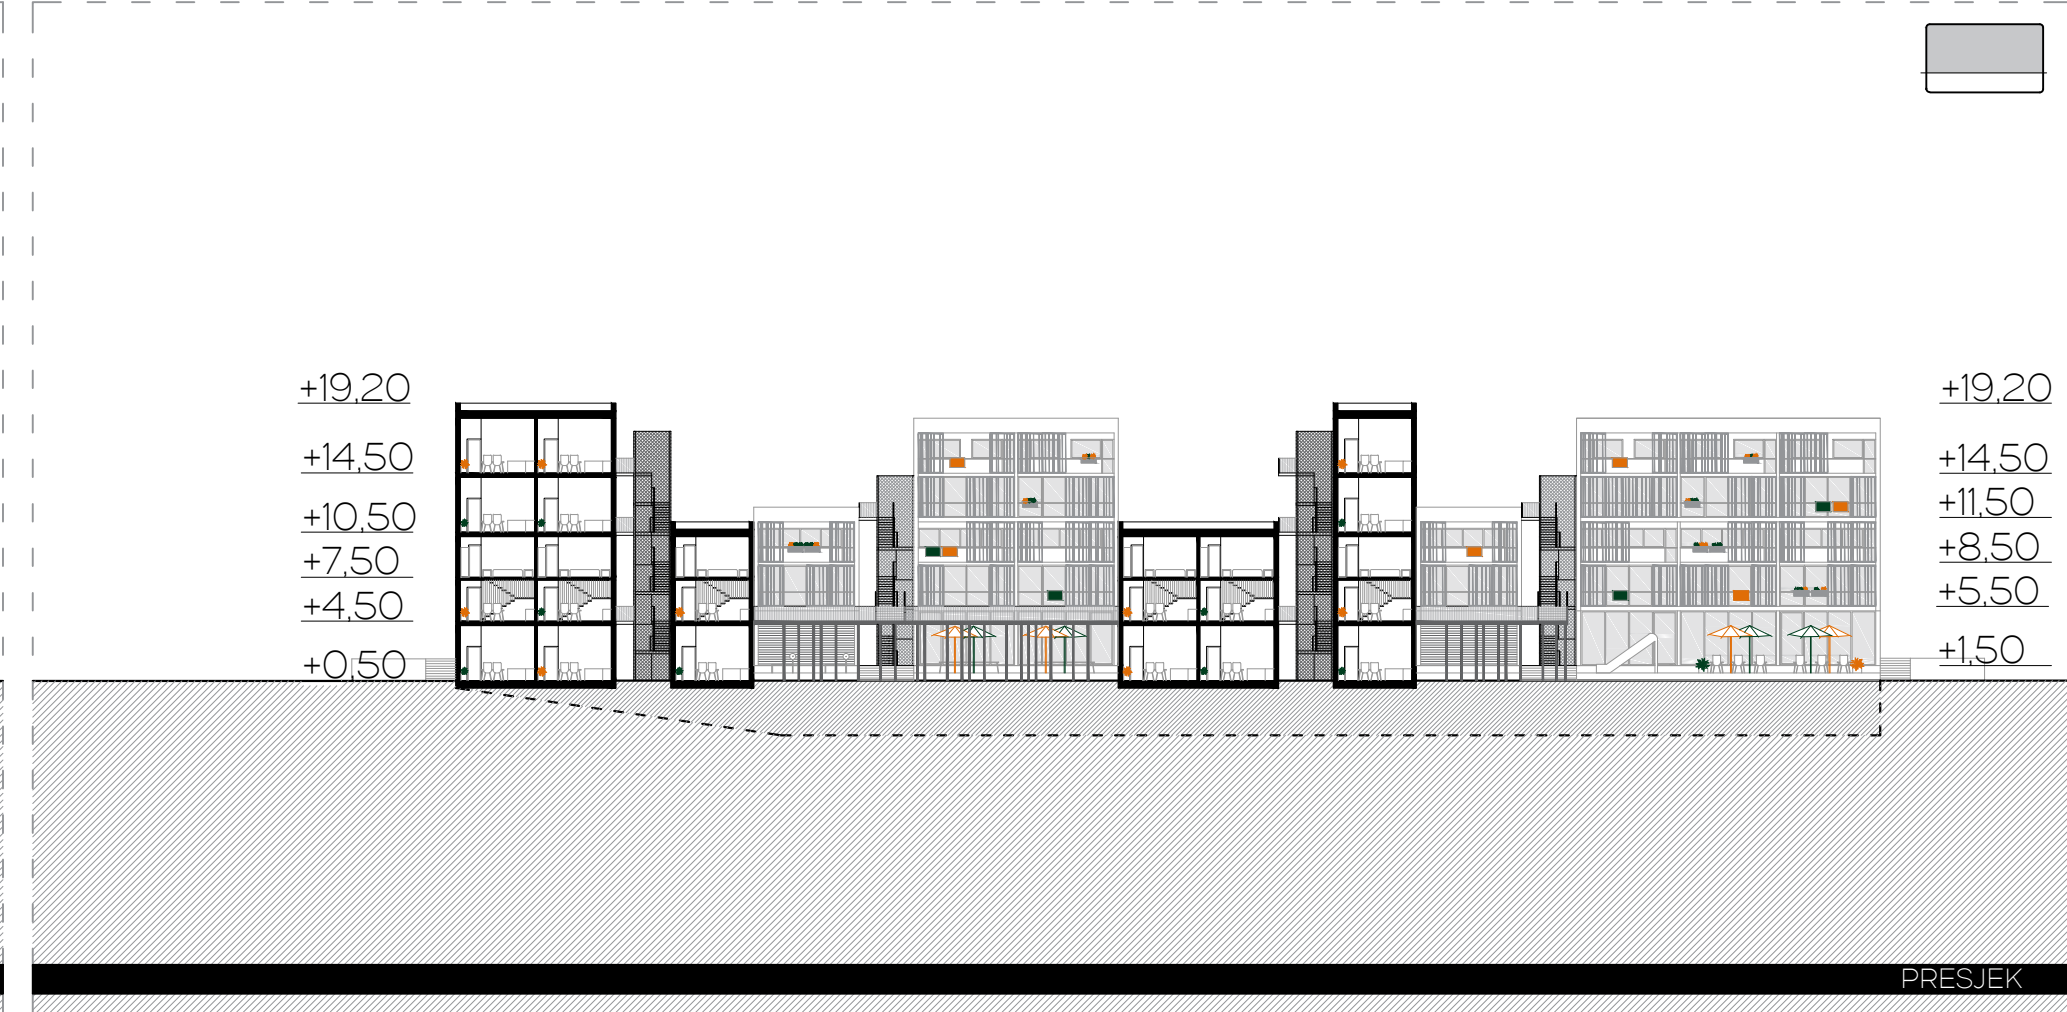

PRESJEK

IME I PREZIME
NASLOV DIPLOMSKOG RADA
AKADEMSKA GODINA
MENTOR
KOMENTOR
KONZULTANT

BRUNA ĆURIĆ
TRADICIJA U SUVREMENOJ
STAMBENOJ ARHITEKTURI
2018 / 2019
ANTE KUZMANIĆ
SANJA STANIĆ
NIKOLINA ŽIVALJIĆ

Tema rada je tradicija stanovanja, ne u smislu materijala, tipologije i platežne moći već kao način života i kulture stanovanja koji se očituju u arhitekturi. Projekt čini više objekata postavljenih izmjenično oko središnje „ulice“. U sjevernom dijelu bloka u prizemlju se nalaze servisi te javni sadržaji dok su na katu stanovi. Na južnoj strani su u prizemlju apartmani, dok su na katu također stambene jedinice. U džepovima između smještaju se obradive i javne zelene površine. Stanovi su većinom dvoetažni te im se pristupa s galerije dok su komunikacije smještene u šliceve između zgrada. Projekt karakterizira „javni“ vanjski prostor u vidu pješačke ulice i zelenih džepova te „privatni“ vanjski prostor lođa i balkona.

