

Porat na kvadrat

Brajković, Anita

Supplement / Prilog

Publication year / Godina izdavanja: **2020**

Permanent link / Trajna poveznica: <https://urn.nsk.hr/urn:nbn:hr:123:854084>

Rights / Prava: [In copyright](#) / [Zaštićeno autorskim pravom.](#)

Download date / Datum preuzimanja: **2024-04-18**



Repository / Repozitorij:

[FCEAG Repository - Repository of the Faculty of Civil Engineering, Architecture and Geodesy, University of Split](#)




UNIVERSITY OF SPLIT


DIGITALNI AKADEMSKI ARHIVI I REPOZITORIJI




SVEUČILIŠTE U SPLITU / FAKULTET GRAĐEVINARSTVA, ARHITEKTURE I GEODEZIJE


DIPLOMSKI SVEUČILIŠNI STUDIJ ARHITEKTURE

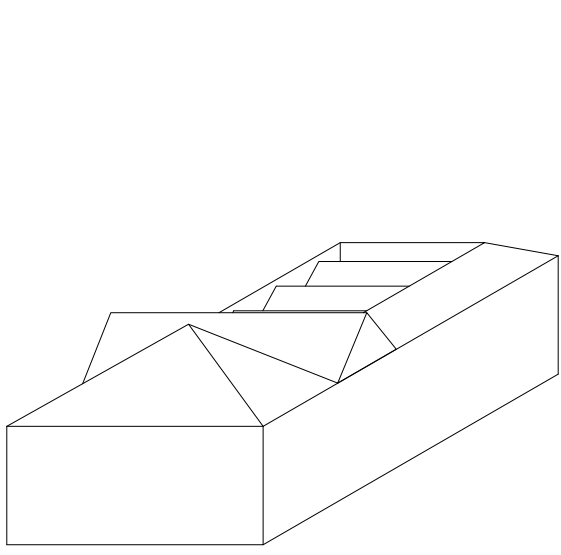


POSTOJEĆE STANJE

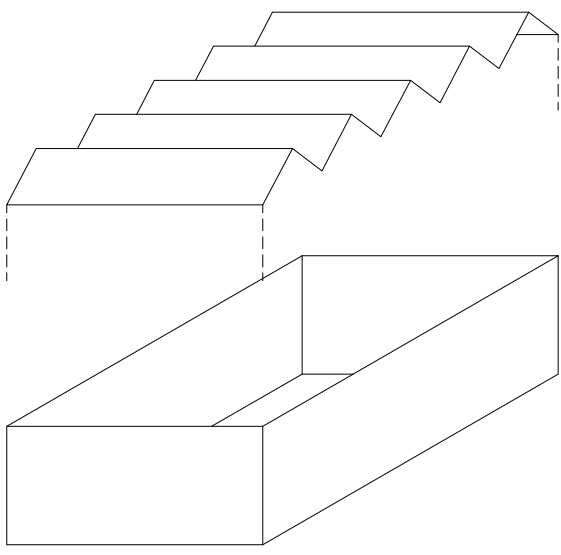


NOVI KROV

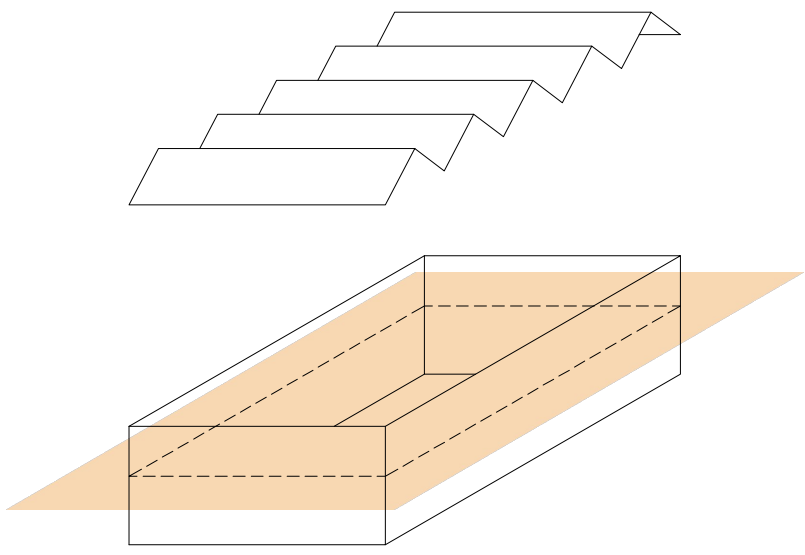


UMETANJE
ETAŽE

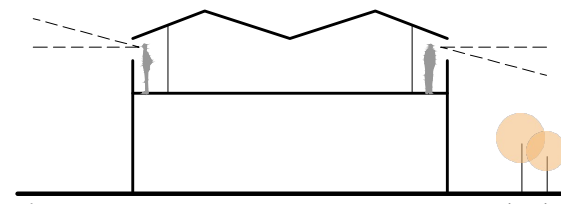

OPHOD I VIDIKOVAC
pogled na Kaštel Koriolana Cipika,
povijesnu jezgru, more i planinu,
vizualna interakcija

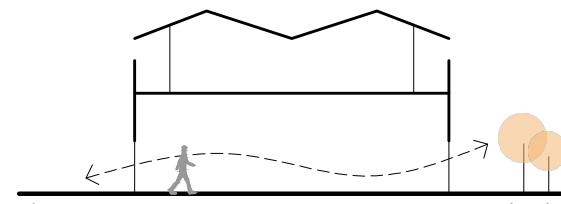


PASAŽ
povezivanje rive i dardina,
ekstenzija šetnice

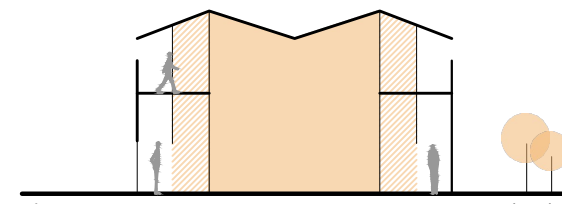

RAZNOLIKOST SADRŽAJA
smještaj sadržaja po obodu,
aktiviranje komunikacija

KONCEPT

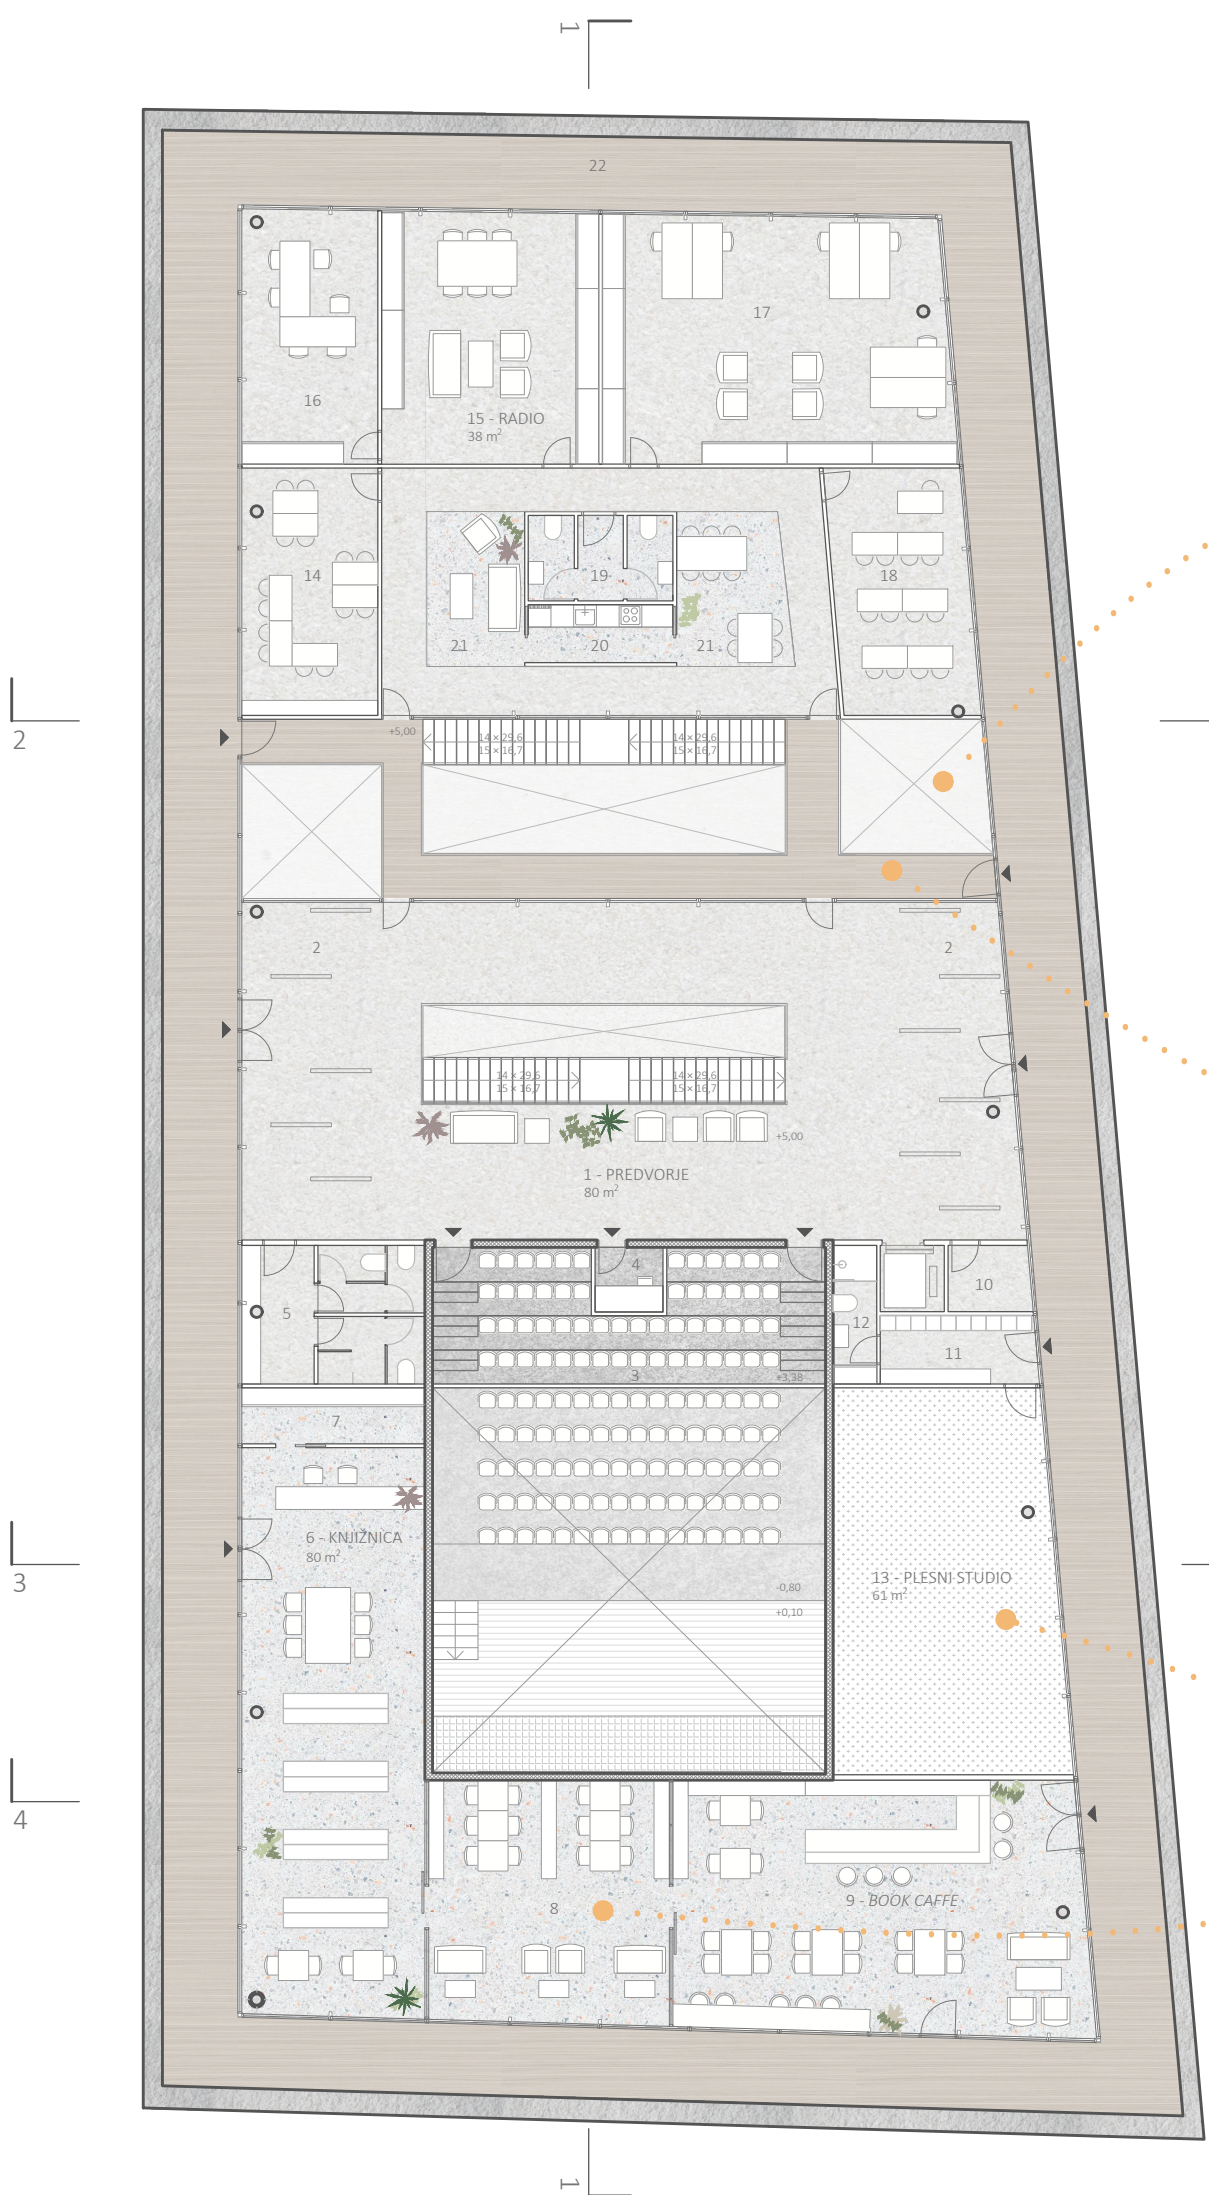

1 - PREDVORJE	80 m ²	8 - ČITAONICA	40 m ²	15 - RADIO	38 m ²
2 - ODOBRIŠNI PROSTOR	40 m ²	9 - BOOK CAFE	73 m ²	16 - STUDIO	24 m ²
3 - GALERIJA DOKUMENTARNE FOTOGRAFIJE	15 m ²	10 - TERNICA BLOK	4 m ²	17 - TURISTIČKA ZAJEDNICA	60 m ²
4 - SOBA ZA PRESEKCE	3 m ²	11 - PREDVORJE	8 m ²	18 - UČIONICA	24 m ²
5 - SANITARIJE	18 m ²	12 - KUHINJICA	4 m ²	19 - SANITARIJE	9 m ²
6 - KUHINJICA	73 m ²	13 - PLESNI STUDIO	61 m ²	20 - ČAJNA KUHINJA	6 m ²
7 - PROSTOR ZA POSIOBE	7 m ²	14 - RADIONICA	24 m ²	21 - DNEVNI BORAVAK	22 m ²
				22 - OPHOD I VIDIKOVAC	288 m ²


TLOCRT KATA




PRESJEK 2-2




PASAŽ - povezuje rivu i dardina
kao nova pješačka veza na
parteru, omogućuje pristup katu
i ophodu. Obrada poda jednaka
vanjskoj šetnici i uređenom
dijelu obale.

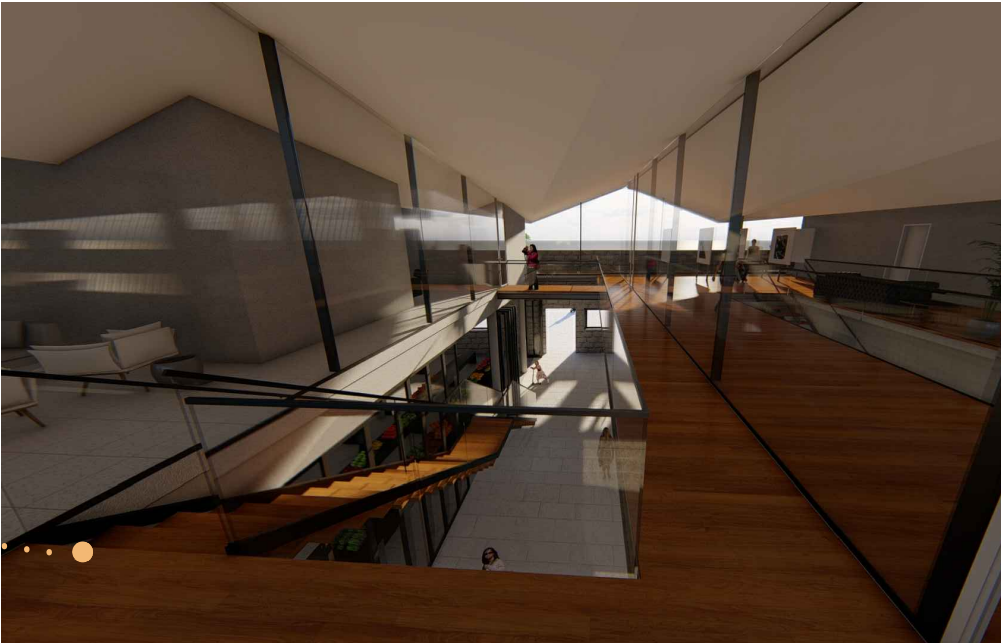

MOSTOVI U PASAŽU - povezuju
poslovne prostore i radionice s
predvorjem dvorane koje se
može koristiti i kao izložbeni
prostor s direktnim izlazom na
ophod.

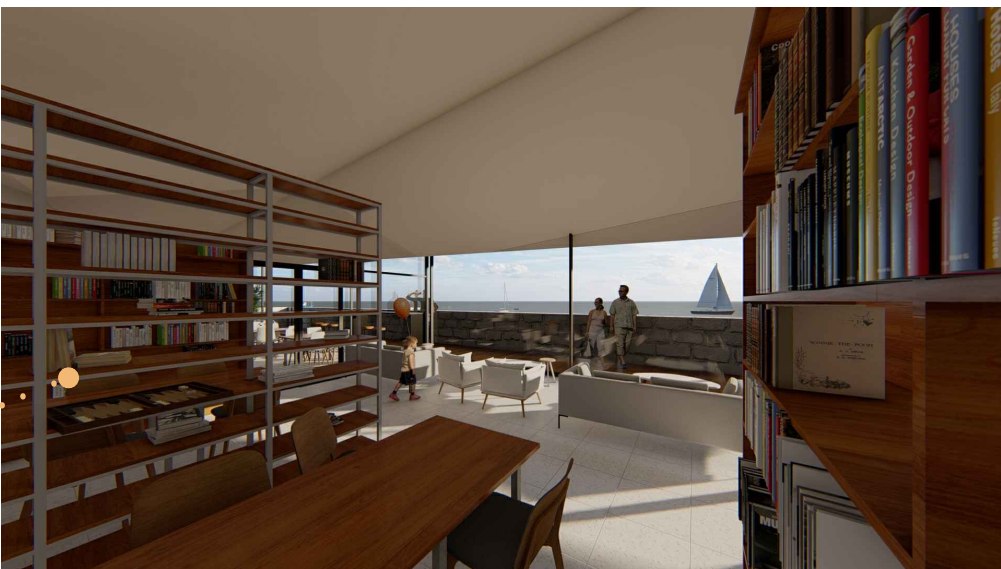

KNIŽNICA I BOOK CAFE -
orijentirani su prema moru i
suncu. Kroz više manjih kutaka
ostavljaju se raznolike atmosfere
- radne, opuštajuće, individualne
i grupne.

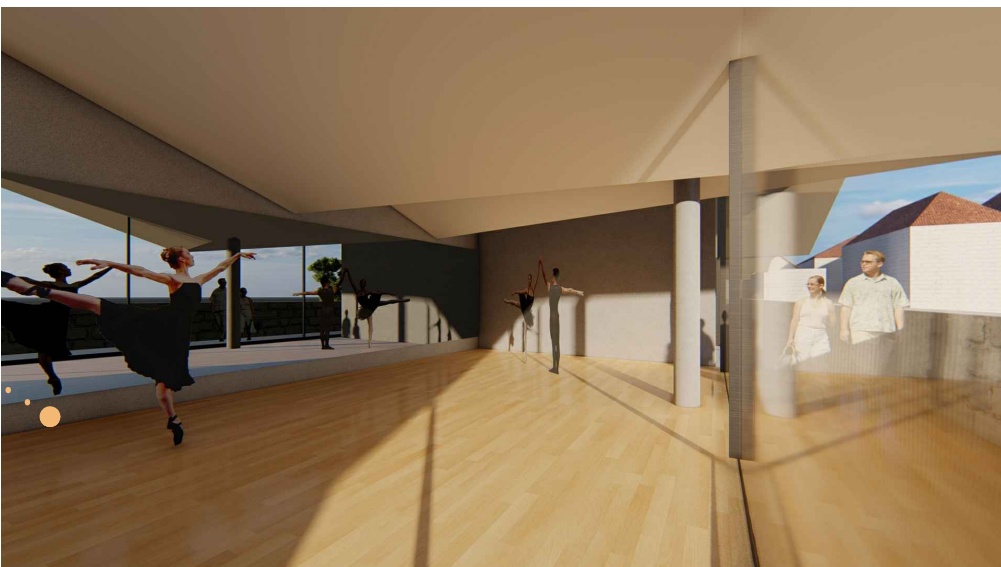

PLESNI STUDIO - višenamjenska
dvorana ostvaruje direktnu
vizualnu interakciju s ophodom,
dvostruki izlog korisnika objekta.



PRESJEK 2-2

IME I PREZIME
NASLOV DIPLOMSKOG RADA
AKADEMSKA GODINA
MENTOR
KOMENTOR
KONZULTANT

ANITA BRAJKOVIĆ
PORAT NA KVADRAT
2019 / 2020
ANTE KUZMANIĆ
SNJEŽANA PEROJEVIĆ
BORIS TROGRLIĆ

Ishodište projekta je postojeća zgrada vinarije "Vinalko" građena u etapama početkom 20. stoljeća. Njena lokacija je od iznimnog povijesnog, kulturnog i socijalnog značaja za lokalno stanovništvo jer je smještena upravo na *portu* Kaštel Starog u neposrednoj blizini Kaštela Koriolana Cipika, *brca* i povijesne jezgre. Objekt se već dulji vremenski period ne koristi kao skladište i vinarija, što je bila njegova izvorna namjena, pa je njegova neaktivnost poticaj za regeneraciju kojom se bavi projekt. Svi novi sadržaji, od tržnice i polivalentne dvorane, preko poslovnih prostora i radionica, do odjela gradske knjižnice i čitaonice, na svoj način i kroz različite dnevne režime ostvaruju potrebe lokalnog nstanovništva, a dovode i nove korisnike, ostavarujući potencijal *porta*.



PRESJEK 1-1