

# Tvrđava kulture

---

**Grga, Anita**

**Supplement / Prilog**

*Publication year / Godina izdavanja:* **2020**

*Permanent link / Trajna poveznica:* <https://urn.nsk.hr/urn:nbn:hr:123:173501>

*Rights / Prava:* [In copyright](#)/[Zaštićeno autorskim pravom.](#)


*Download date / Datum preuzimanja:* **2025-03-13**




*Repository / Repozitorij:*

[FCEAG Repository - Repository of the Faculty of Civil Engineering, Architecture and Geodesy, University of Split](#)




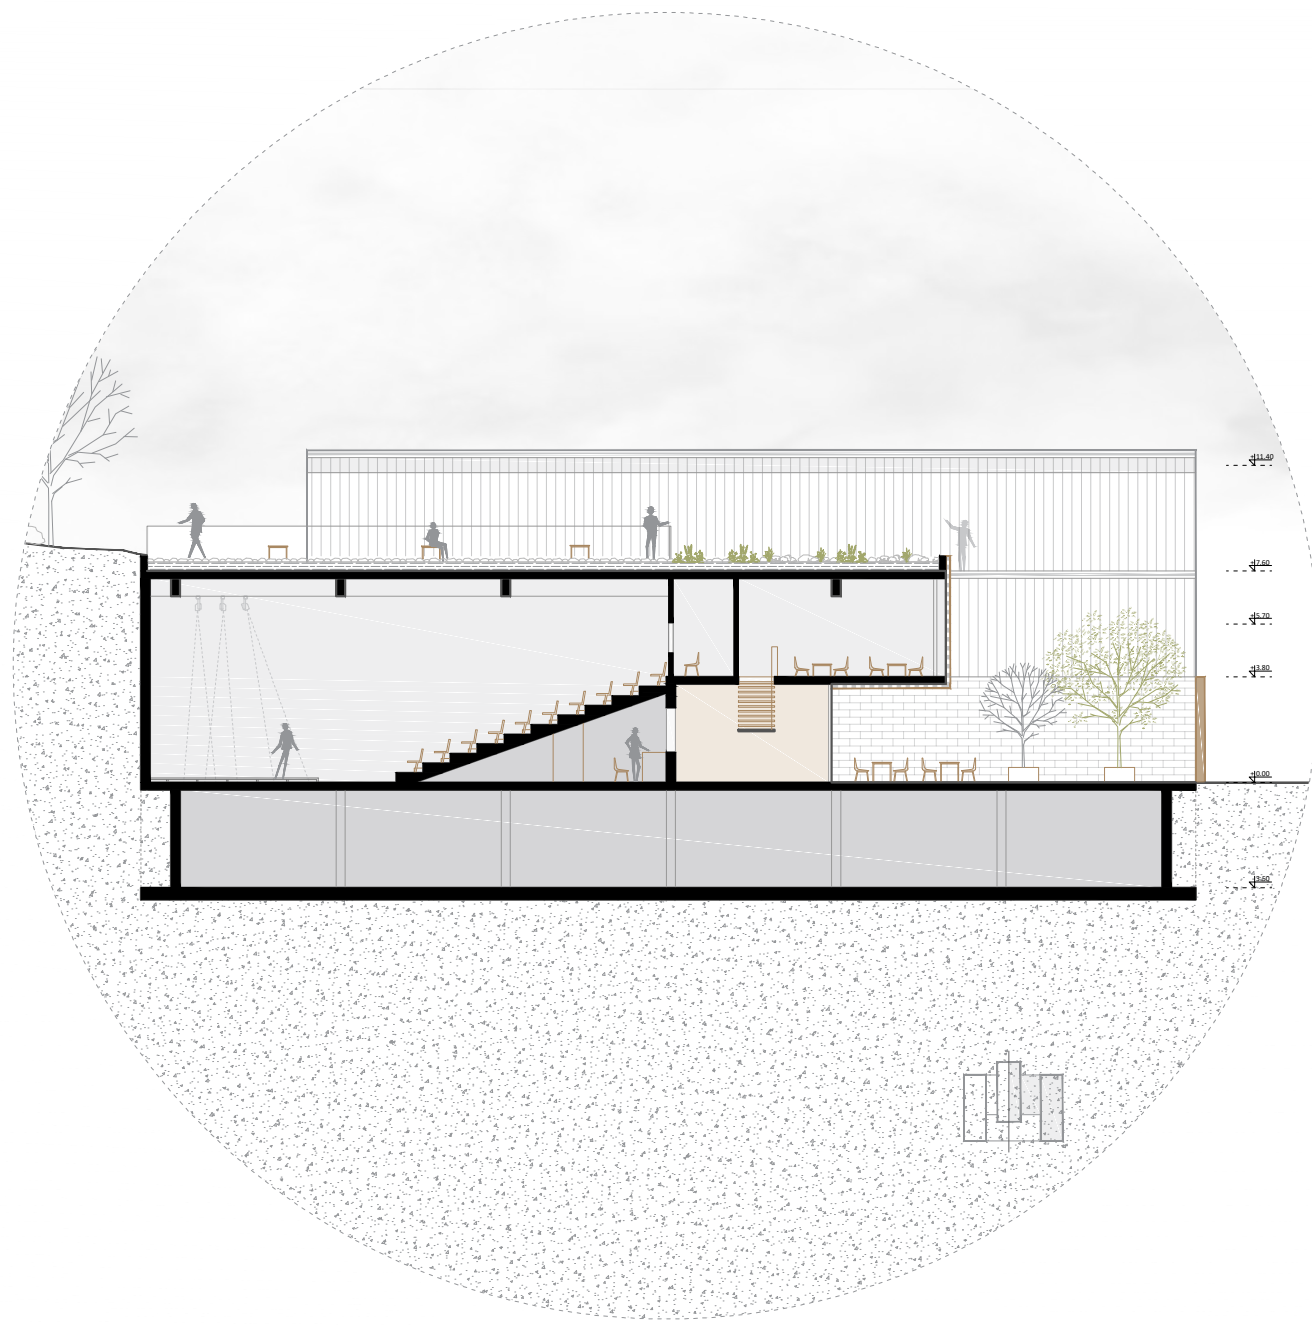


PRESJEK

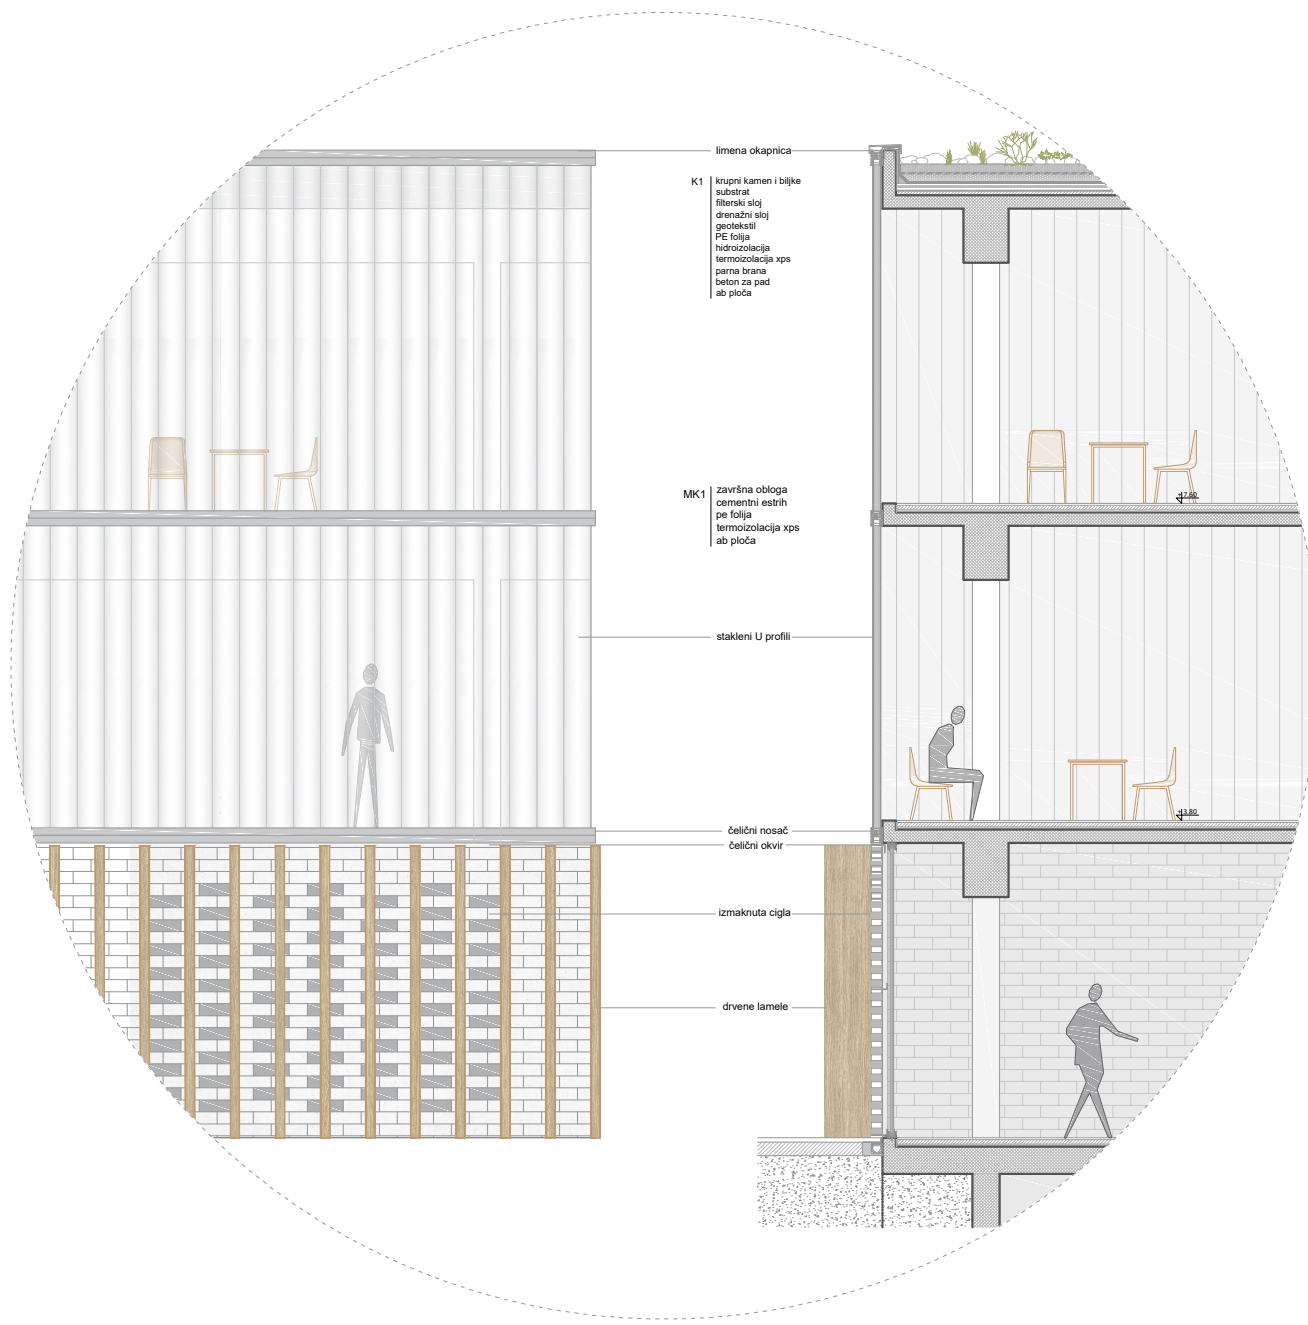


DETALJ

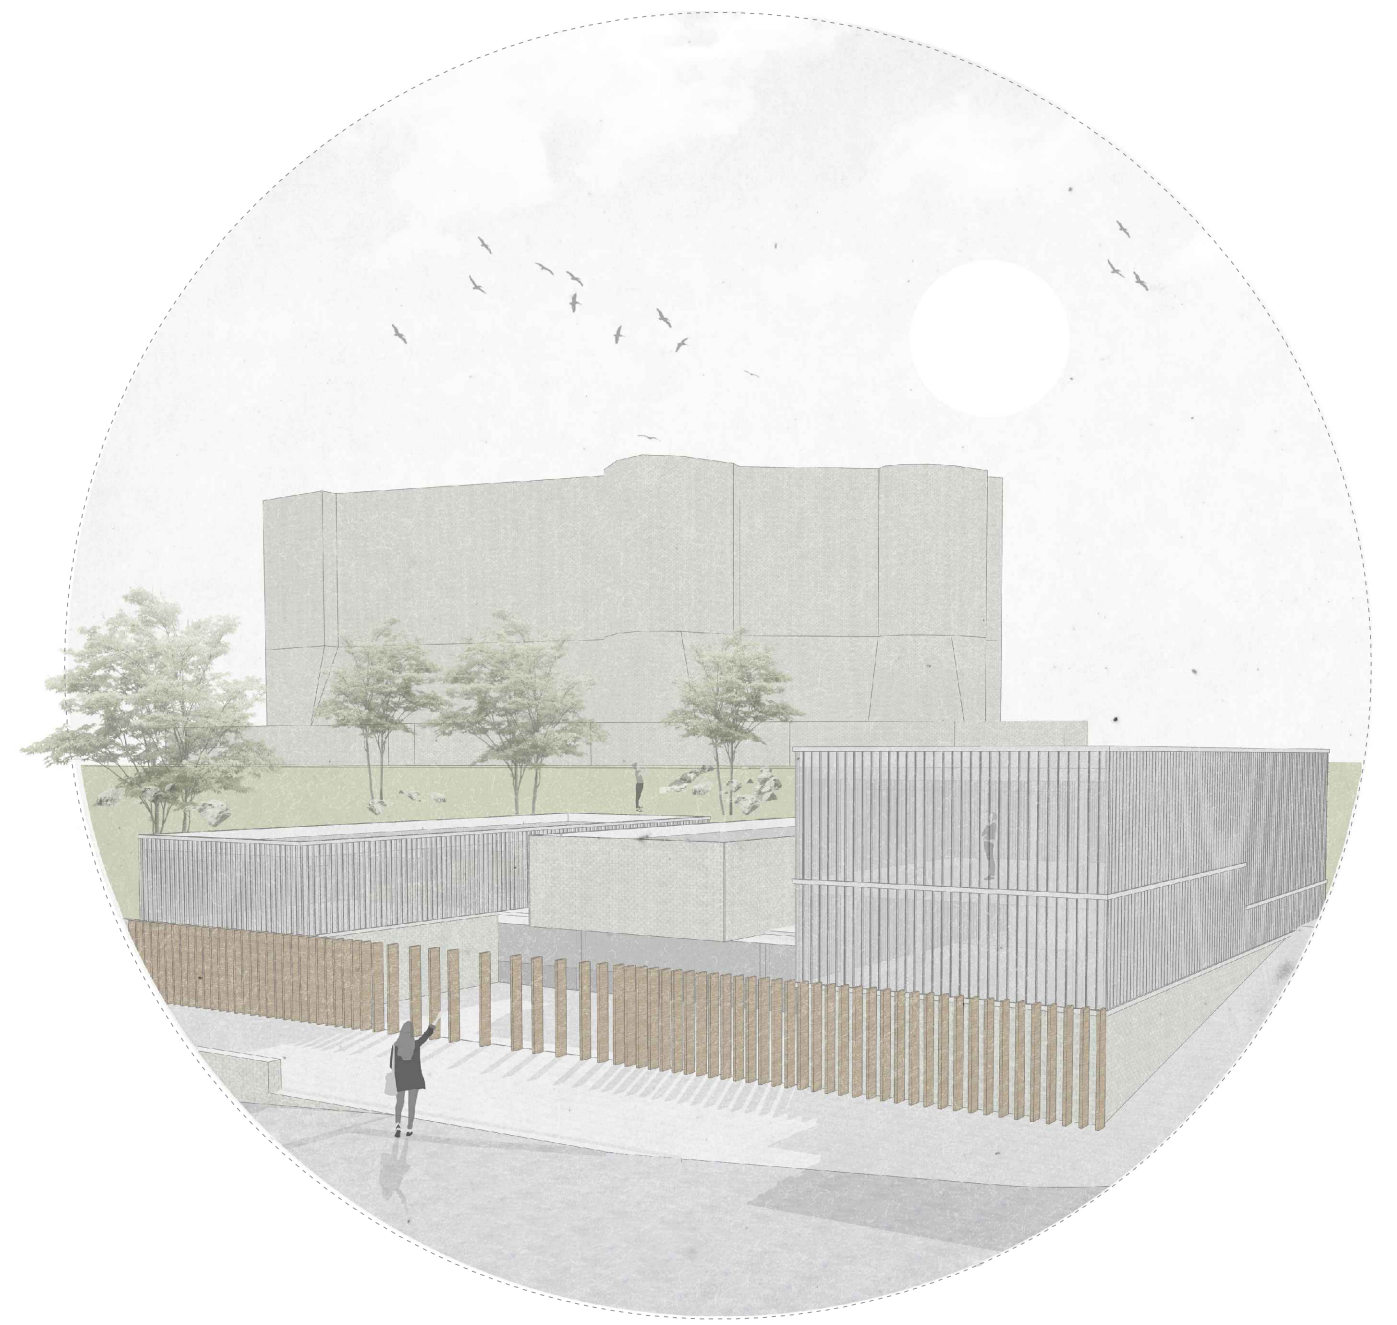



VIZUALIZACIJA

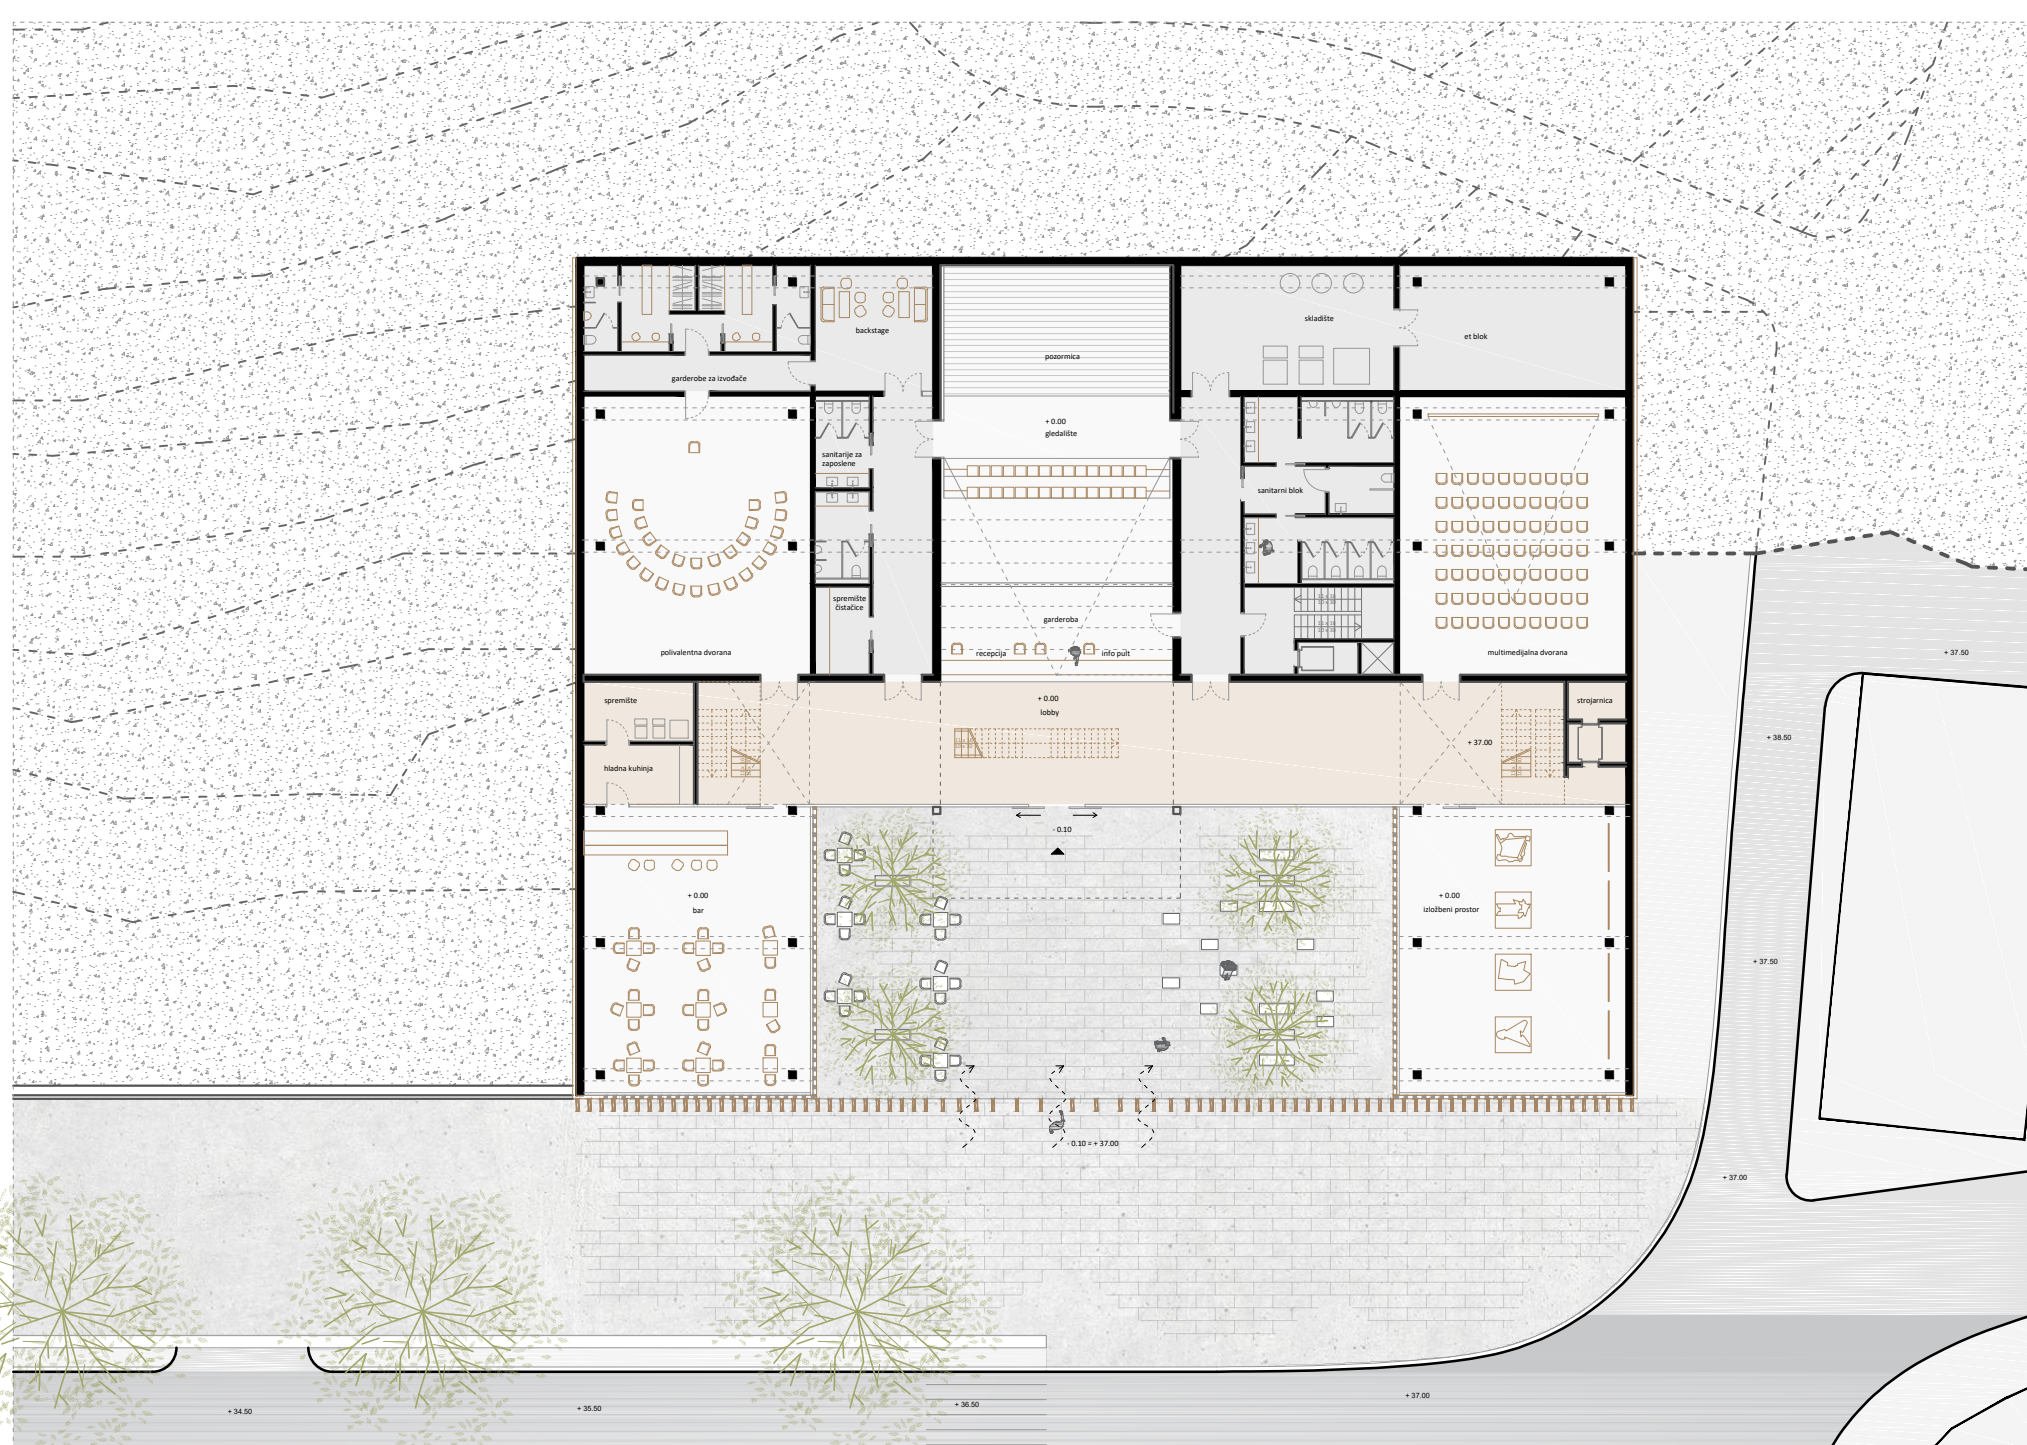

TLOCRT PRIZEMLJA +0.00 M 1:250 10 11 100m

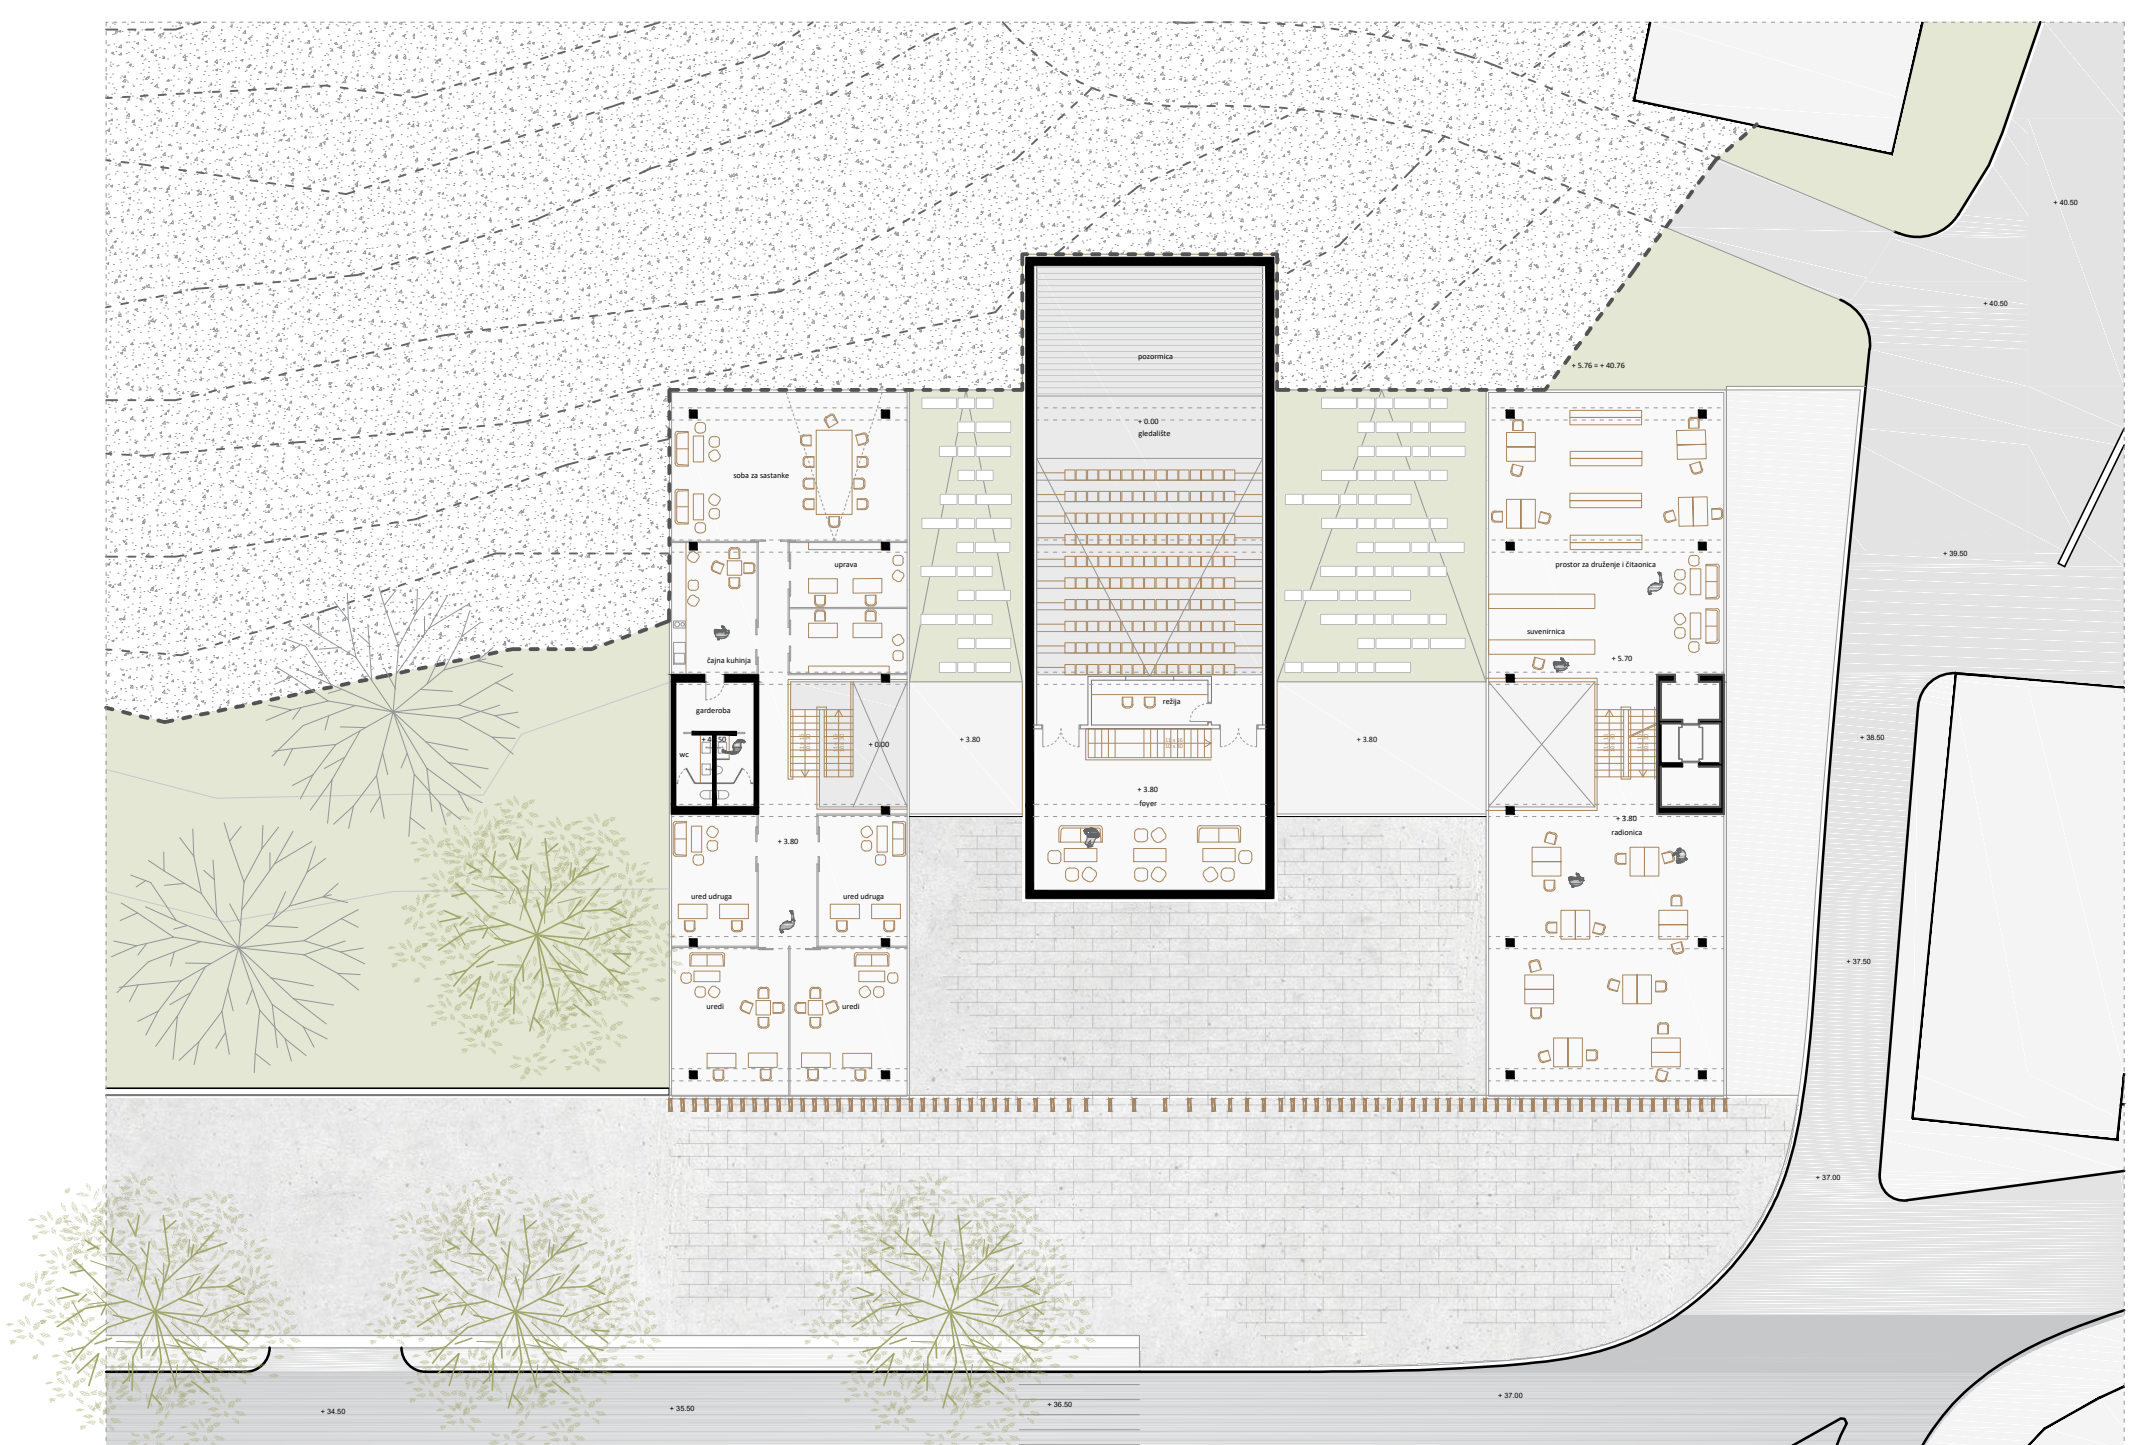

TLOCRT KATA +5.70 M 1:250 10 11 100m

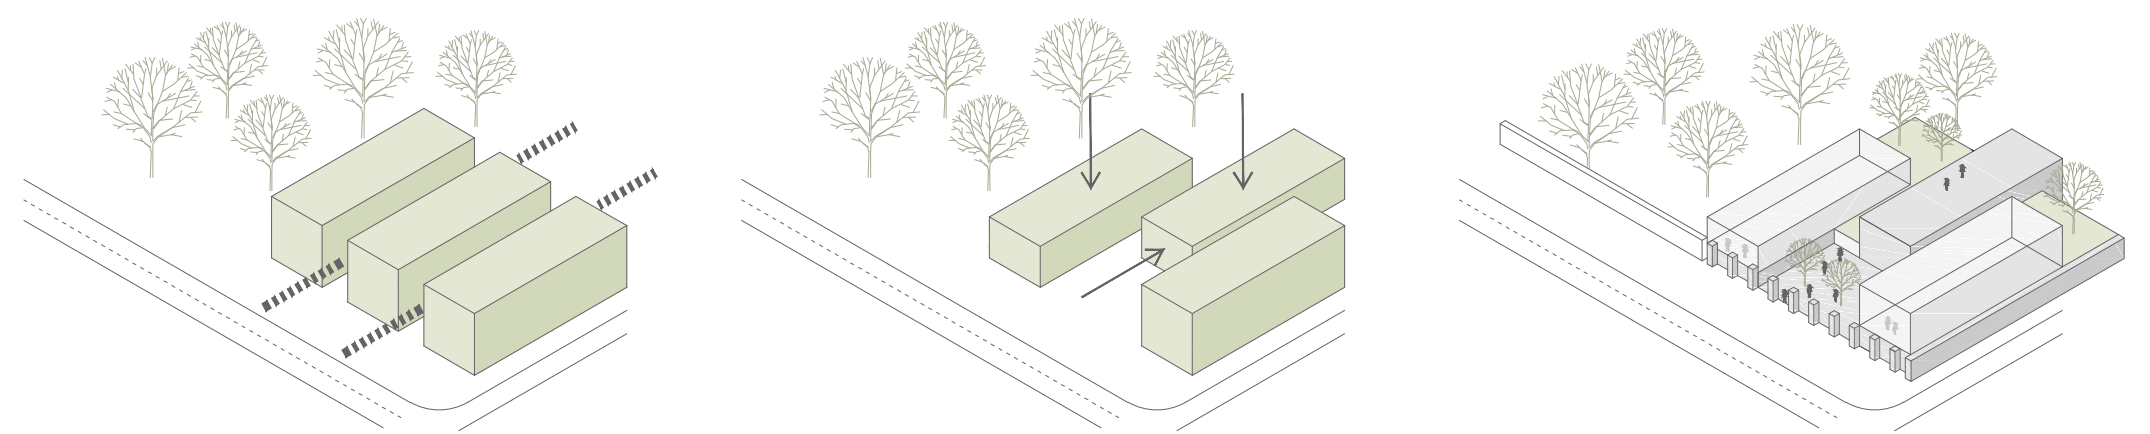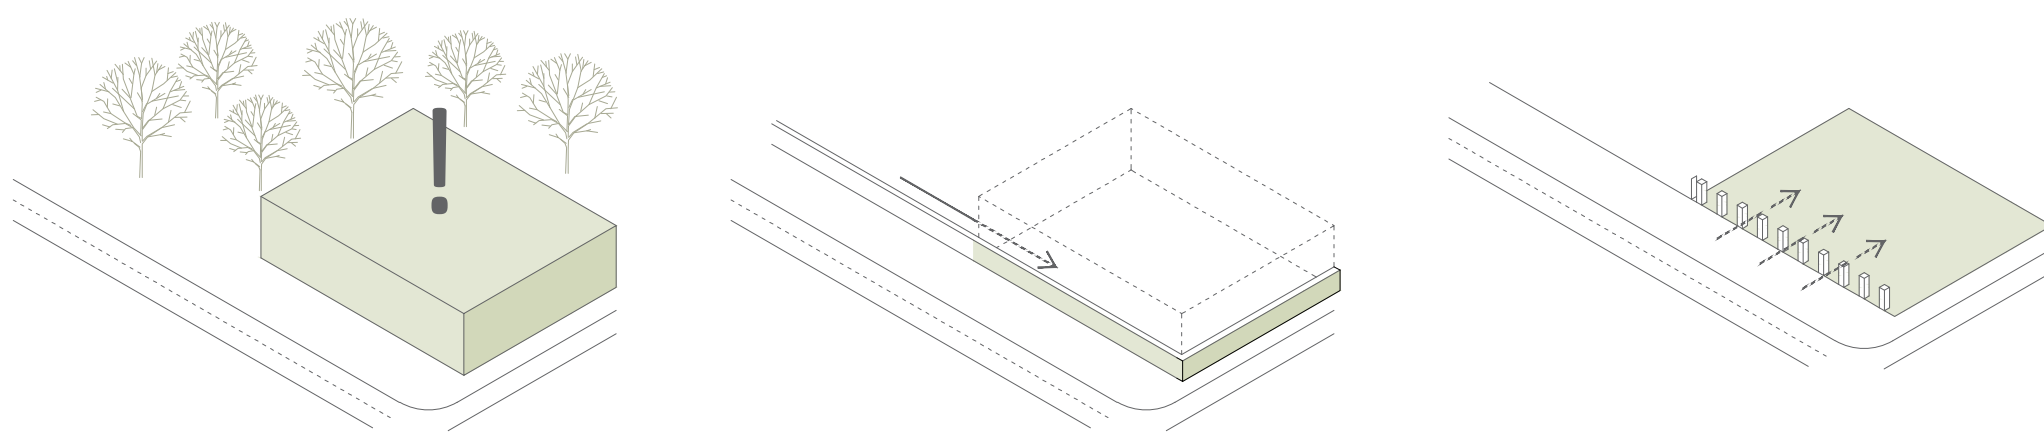


KONCEPT

**IME I PREZIME**  
**NASLOV DIPLOMSKOG RADA**  
**AKADEMSKA GODINA**  
**MENTORICA**  
**KOMENTORICA**  
**KONZULTANT**

**ANITA GRGA**  
**TVRĐAVA KULTURE**  
**2019. / 2020.**  
**DOC. ART. IVA LETILOVIĆ**  
**DR. SC. SNJEŽANA PEROJEVIĆ**  
**DR. SC. BORIS TROGRLIĆ**

Grada Šibenik posljednjih godina doživljava kulturni i turistički preporod. Unatoč revitalizaciji tvrđava u gradu još uvijek ne postoji adekvatno rješenje kulturne i turističke infrastrukture, posebno van turističke sezone. Projekt Tvrđava kulture kao centar za kulturu i održivo upravljanje baštinom nudi rješenje nedostatka prostora za smještaj postojećih i novih kulturnih i društvenih sadržaja. Omogućava daljnji razvoj kulture, turizma i unaprjeđenje upravljanja baštinom. Posebno je važna obrazovna funkcija centra u podizanju svijesti kroz aktivno sudjelovanje stanovništva svih uzrasta kako bi se razvila ljubav prema baštini te potaknula želja za njenim očuvanjem.

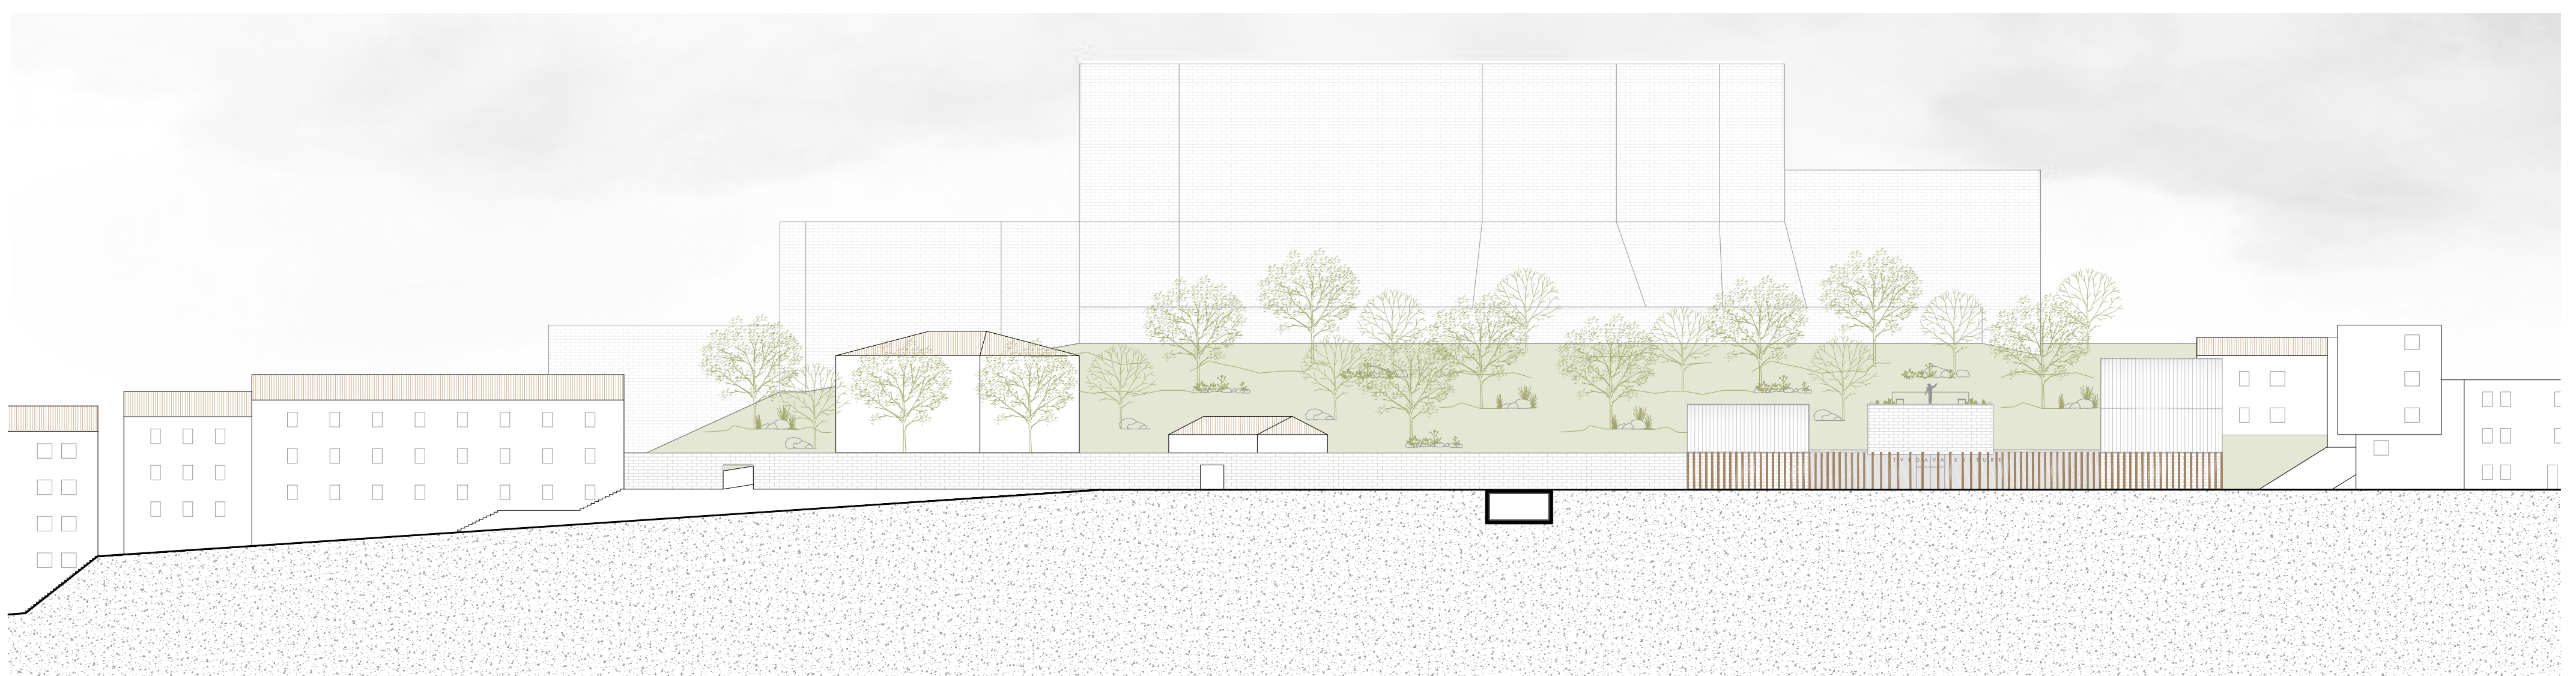

URBANISTIČKI PRESJEK