

# Dom za starije i nemoćne osobe "Perinuša"

---

**Matković, Luka**

**Supplement / Prilog**

*Publication year / Godina izdavanja:* **2020**

*Permanent link / Trajna poveznica:* <https://urn.nsk.hr/urn:nbn:hr:123:004279>

*Rights / Prava:* [In copyright](#) / [Zaštićeno autorskim pravom.](#)

*Download date / Datum preuzimanja:* **2024-04-25**



*Repository / Repozitorij:*

[FCEAG Repository - Repository of the Faculty of Civil Engineering, Architecture and Geodesy, University of Split](#)



UNIVERSITY OF SPLIT


  
DIGITALNI AKADEMSKI ARHIVI I REPOZITORIJI




# SVEUČILIŠTE U SPLITU / FAKULTET GRAĐEVINARSTVA, ARHITEKTURE I GEODEZIJE

## DIPLOMSKI SVEUČILIŠNI STUDIJ ARHITEKTURE


K  
O  
N  
C  
E  
P  
T

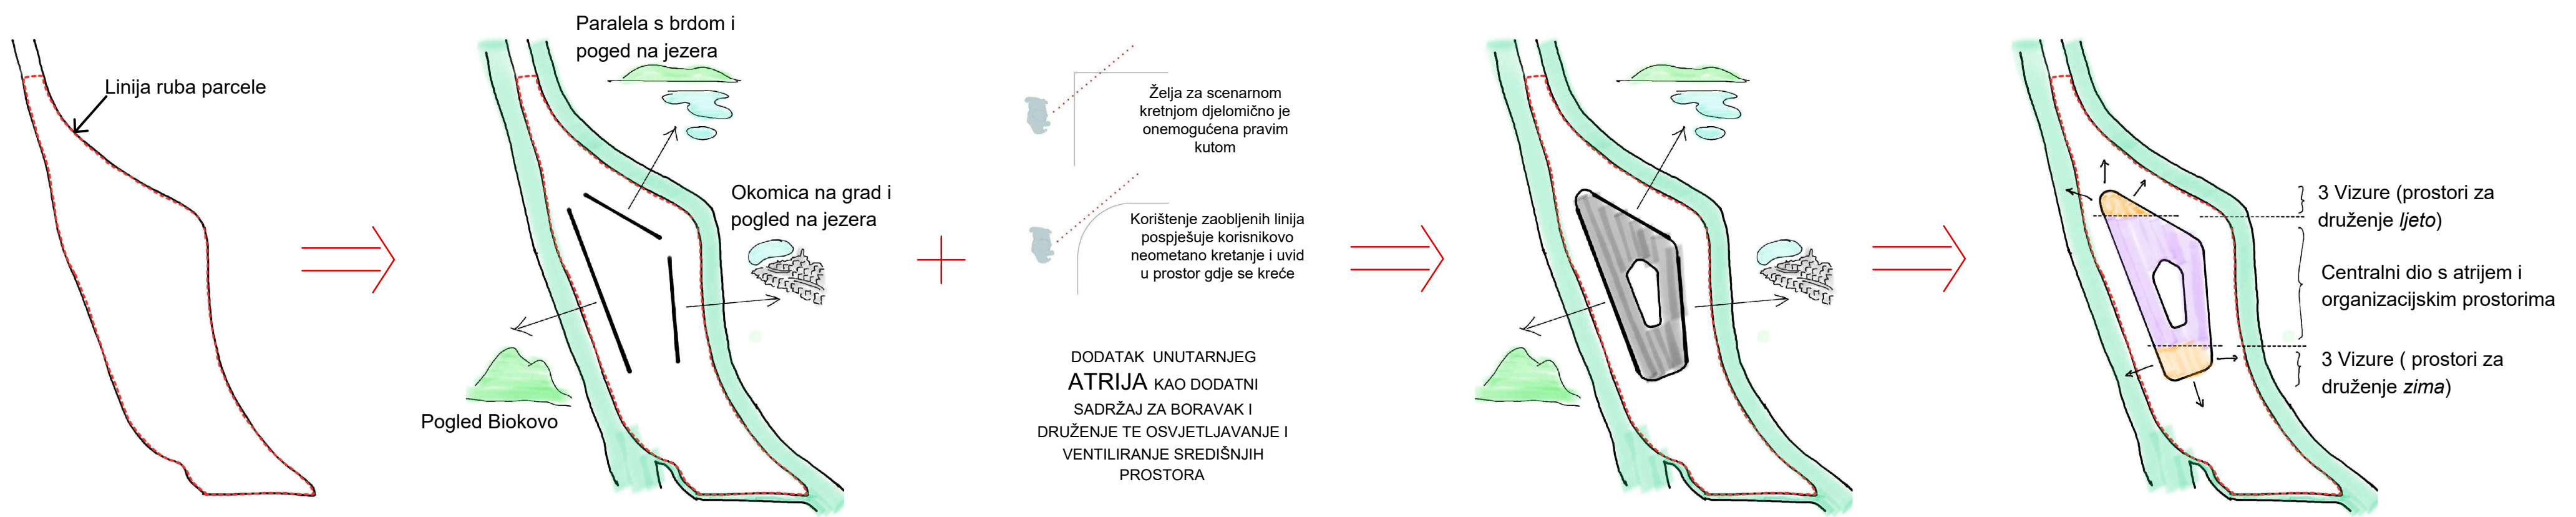



T  
L  
O  
C  
R  
T  
I

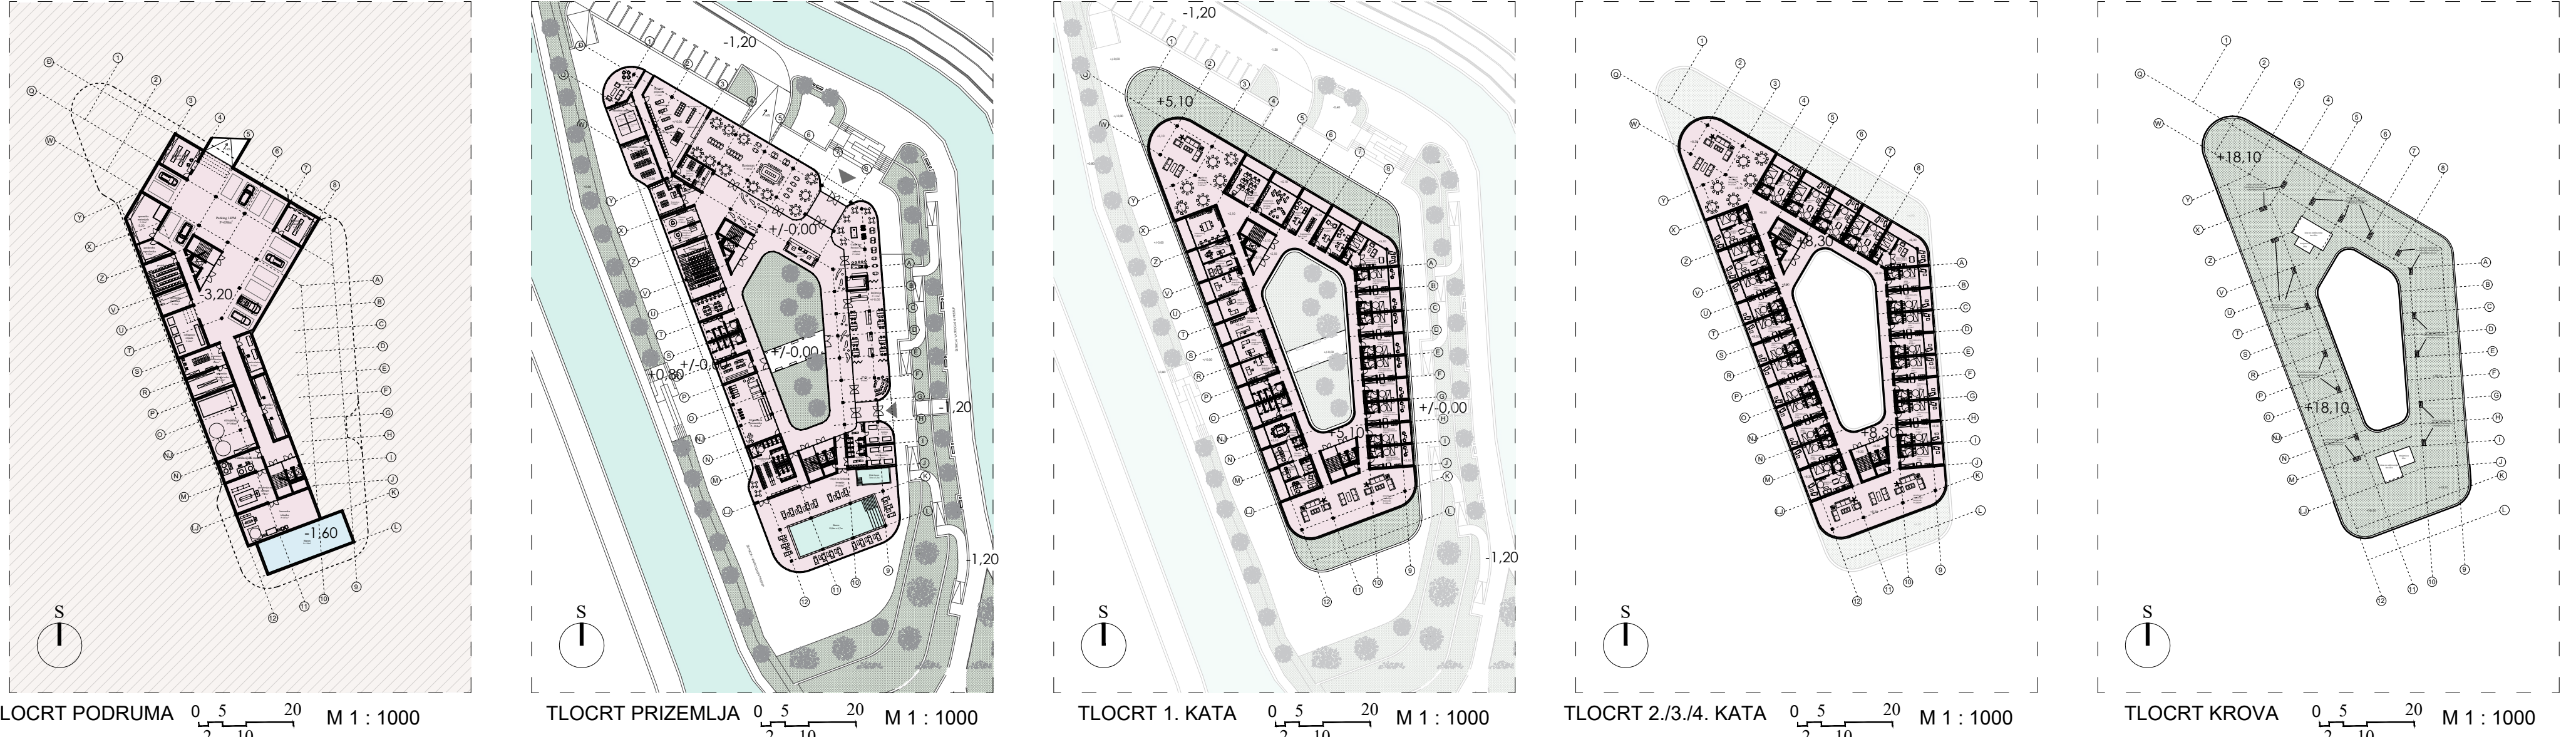

P  
R  
E  
S  
J  
E  
C  
I

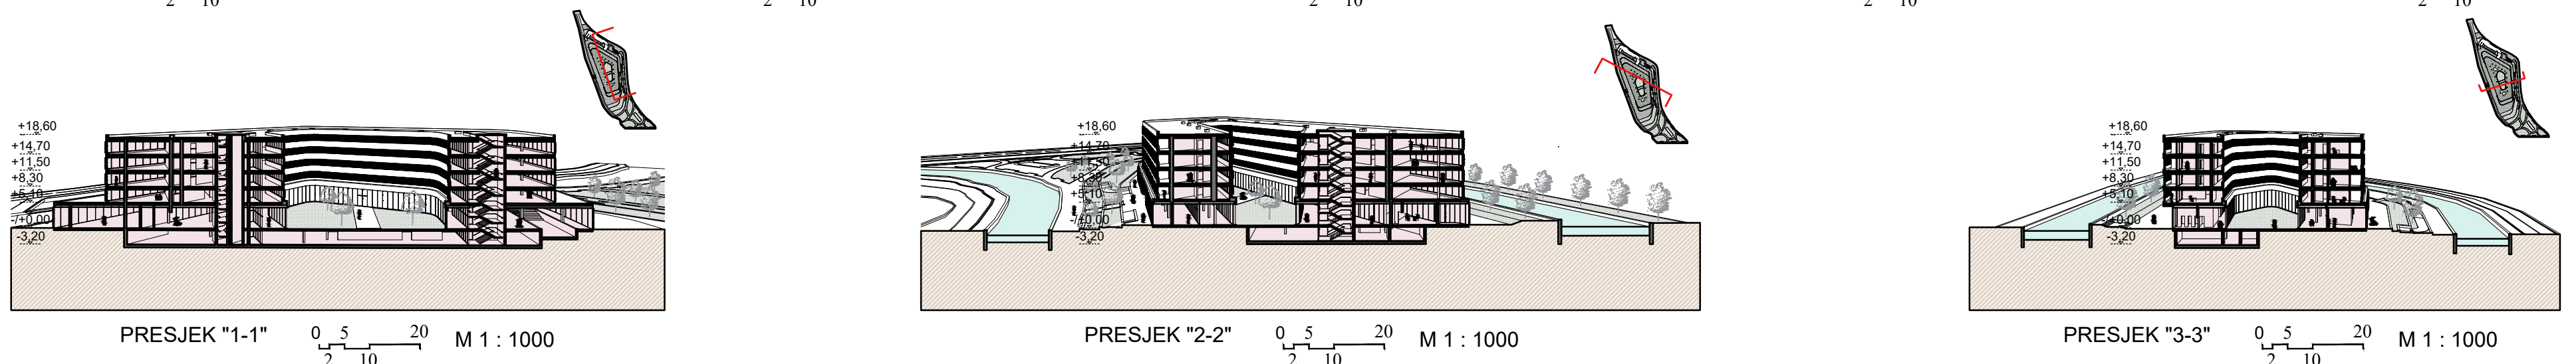

P  
R  
O  
Č  
E  
L  
J  
A

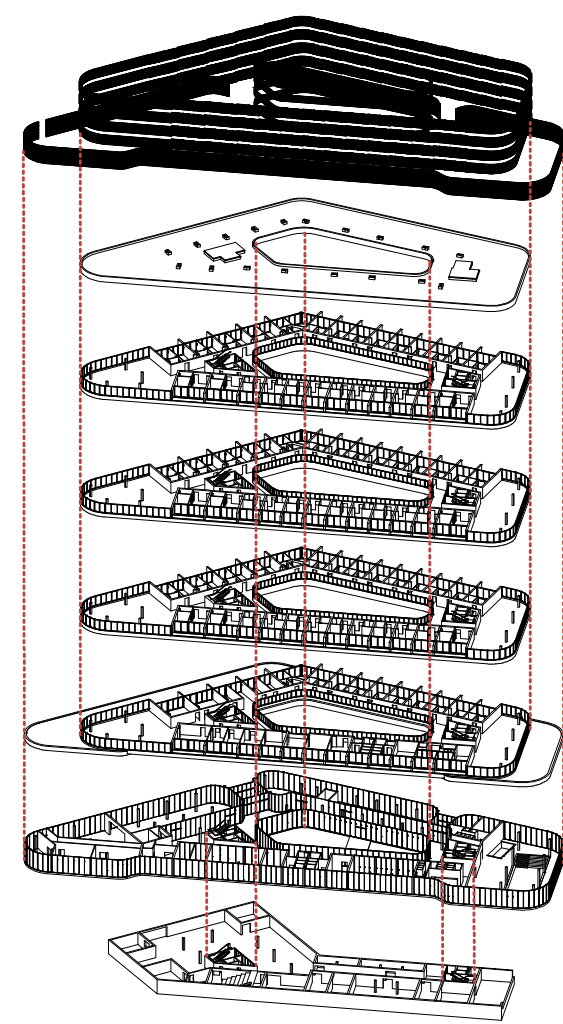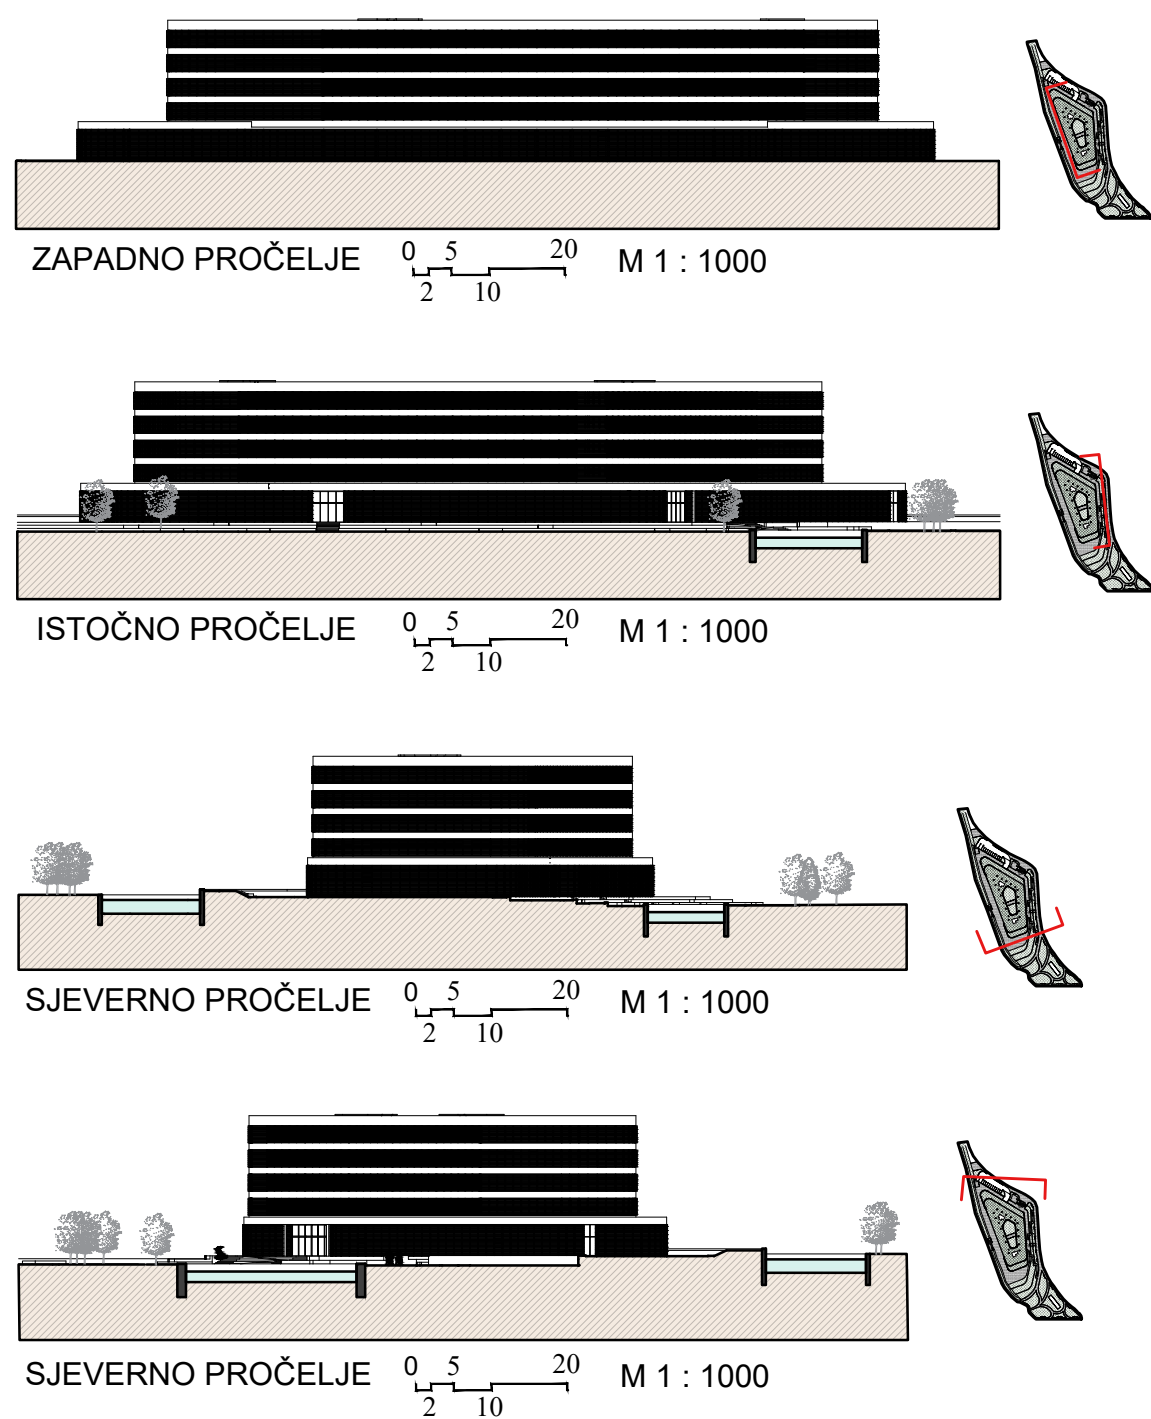

EKSPLODIRANA AKSONOMETRIJA

ZAŠTITA OD SUNCA  
(BRISOLEJI)


KROV  
(SERVISNI PROSTOR)

2./3./4.KAT  
(SPAVAČI/APARTMANSKI PROSTOR)


1.KAT  
(AMBULANTNI/UPRNI PROSTOR)

PRIZEMLJE  
(JAVNO/DRUŠTVENI PROSTOR)

PODRUM  
(SERVISNI PROSTOR)

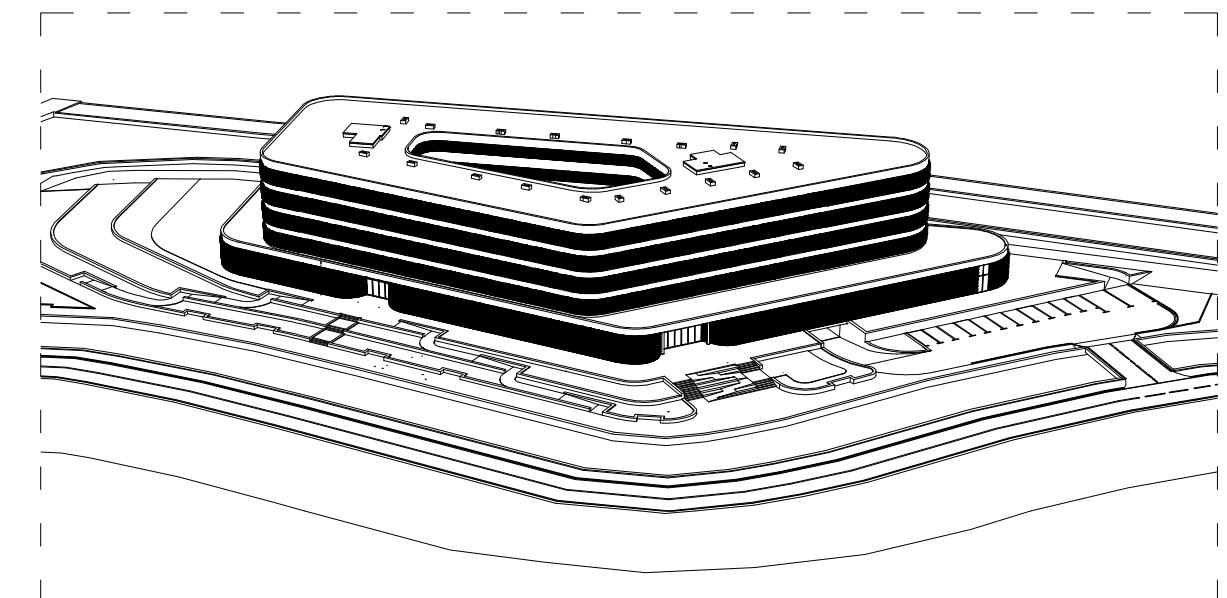

LINIJSKI PRIKAZ ZGRADE

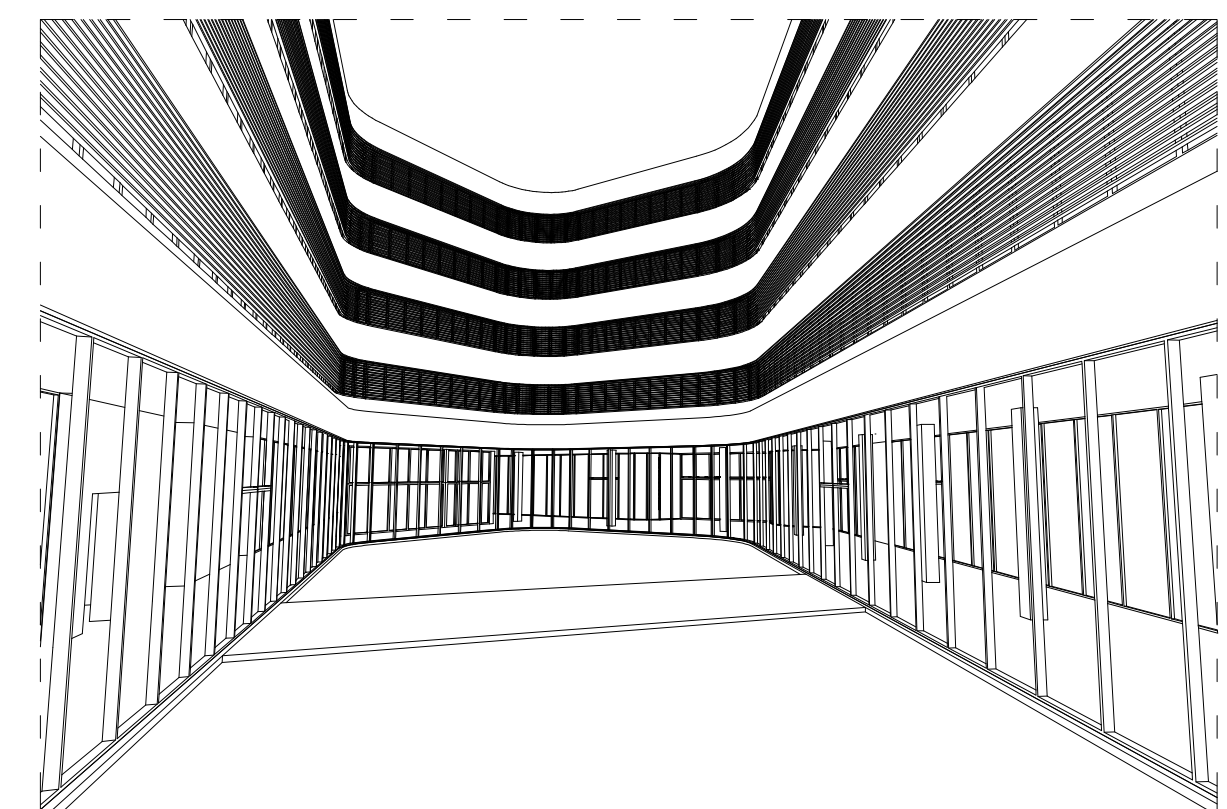

LINIJSKI PRIKAZ ATRIJA

L  
I  
N  
I  
J  
S  
K  
I  
  
P  
R  
I  
K  
A  
Z  
I

IME I PREZIME  
NASLOV DIPLOMSKOG RADA

AKADEMSKA GODINA

MENTOR

KOMENTORICA

KONZULTANT

LUKA MATKOVIĆ  
DOM ZA STARIJE I NEMOĆNE  
OSOBE "PERINUŠA"

2019. / 2020.

izv.prof.art. NIKOLA POPIĆ dipl.ing.arh.

prof.dr.sc. ANČI LEBURIĆ

prof.dr.sc. BORIS TROGRLIĆ dipl.ing.građ.

Projekt Doma za starije i nemoćne "Perinuša" je projekt prvog staračkog Doma na prostoru Imotskog. Lokacija projekta se nalazi na Perinuši u središtu Imotskog polja i omeđena je rijekom Vrljicom sa svih strana. U proteklih nekoliko desetljeća imamo veliki porast starenja stanovništva u cijelom svijetu, pa tako i u Hrvatskoj. Temeljni razlog starenja stanovništva je napredovanje tehnologija i medicine. U takvim trendovima, u Hrvatskoj ustanove za starije ne uspijevaju zadovoljiti aktualne potrebe starije populacije. Zadatak na prostoru Imotske krajine stvoriti prvi Dom za starije i nemoćne koji bi bio u državnom vlasništvu, te na taj način doprinjeti skrbi za stariju populaciju. Cilj projekta je ostvariti adekvatan i atraktivan program unutar Doma koji će svojim arhitektonskim elementima i funkcionalnim planiranjem navoditi korisnike na interakciju unutar institucije, kao i izvan Doma.

