Revitalizacija zgrade ″Dalmacijavino″

Botić, Marina

Supplement / Prilog

Publication year / Godina izdavanja: **2016**

Permanent link / Trajna poveznica: https://urn.nsk.hr/urn:nbn:hr:123:565377

Rights / Prava: In copyright / Zaštićeno autorskim pravom.

Download date / Datum preuzimanja: **2024-03-28**




Repository / Repozitorij:

FCEAG Repository - Repository of the Faculty of Civil Engineering, Architecture and Geodesy, University of Split

UNIVERSITY OF SPLIT


dabar
DIGITALNI AKADEMSKI ARHIVI I REPOZITORIJI

SVEUČILIŠTE U SPLITU / FAKULTET GRAĐEVINARSTVA, ARHITEKTURE I GEODEZIJE
DIPLOMSKI SVEUČILIŠNI STUDIJ ARHITEKTURE

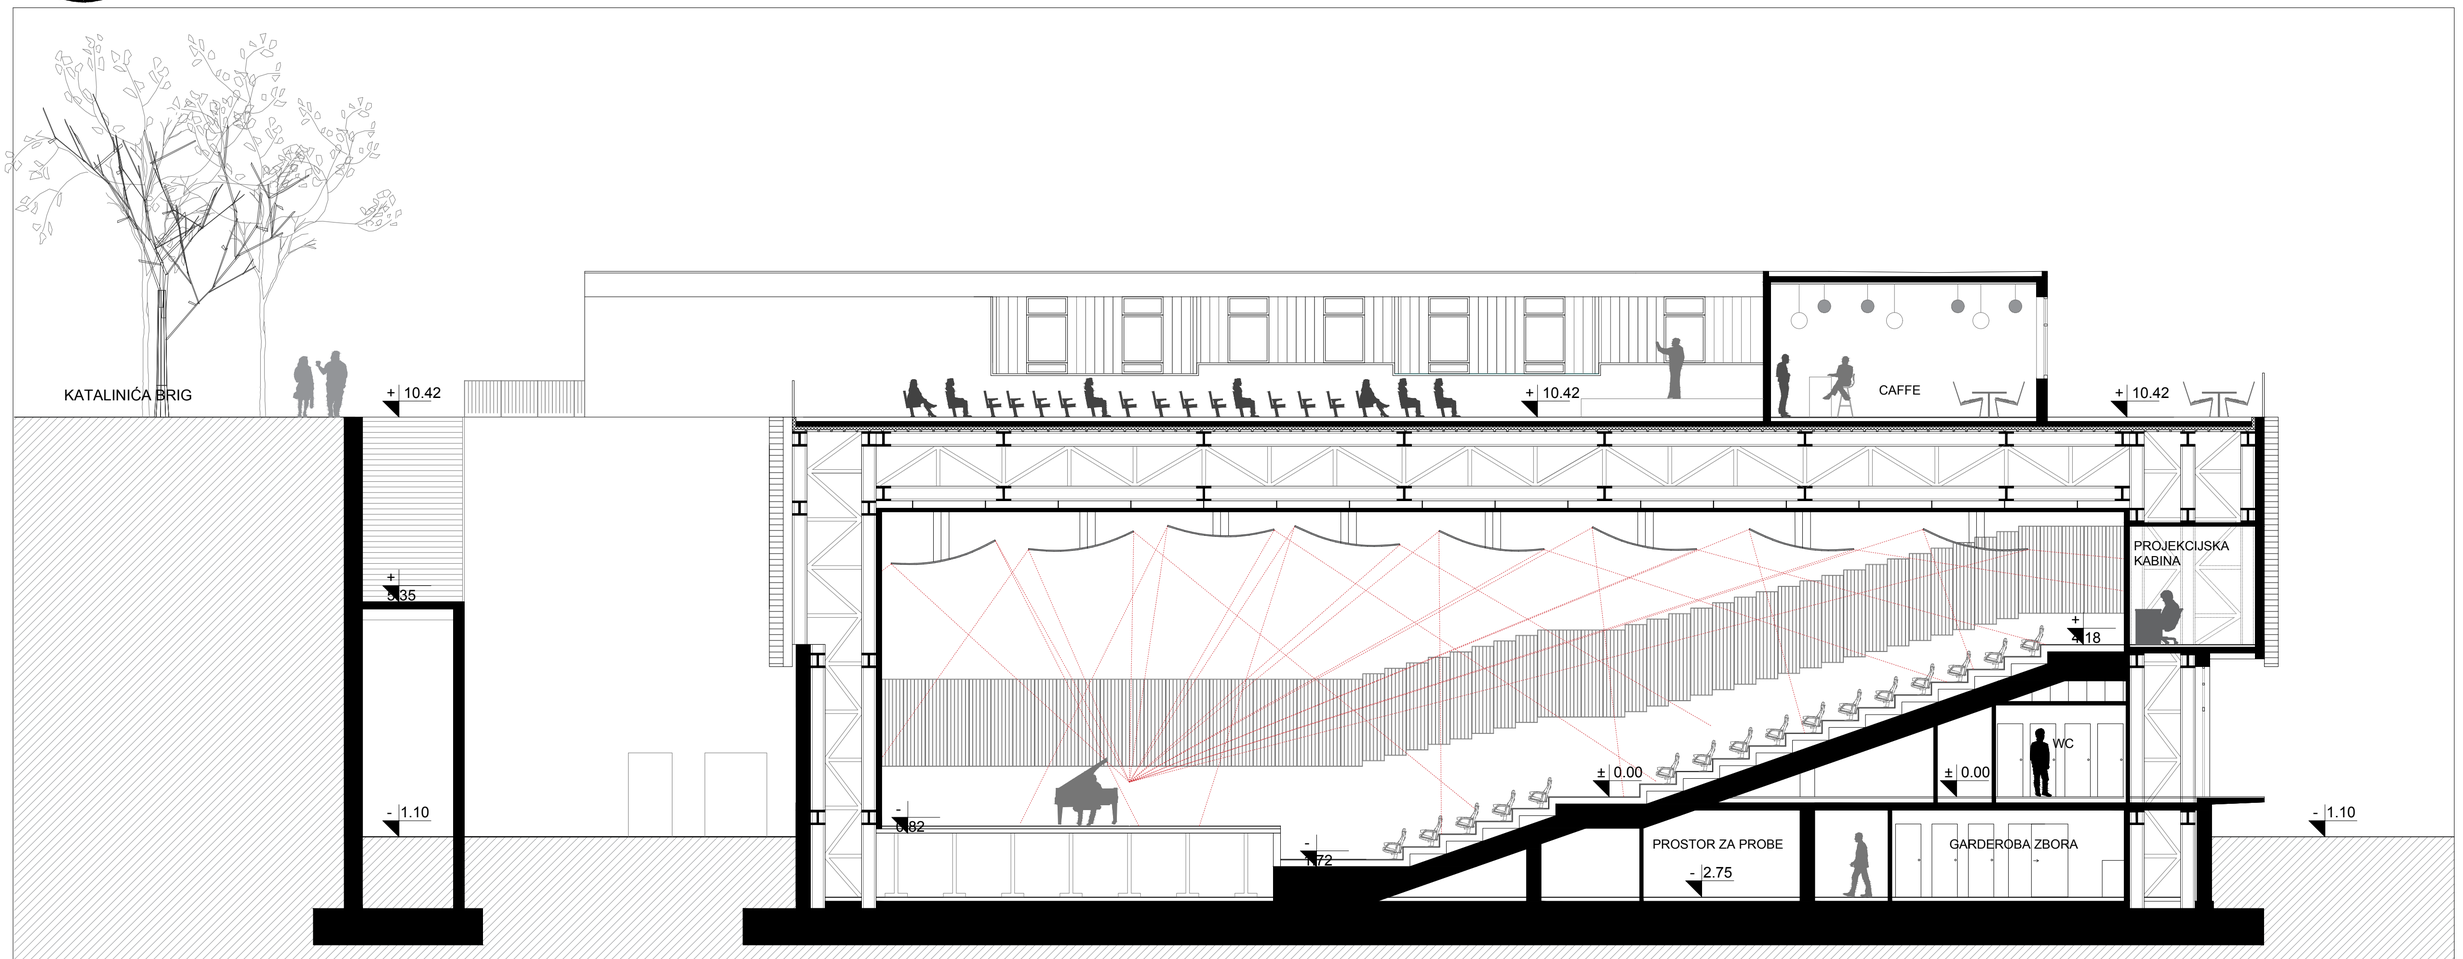


MJ 1:100 — ± 0.00 m = 3.90 m.n.v
0 1 5 10 20

PRESJEK 1 - 1

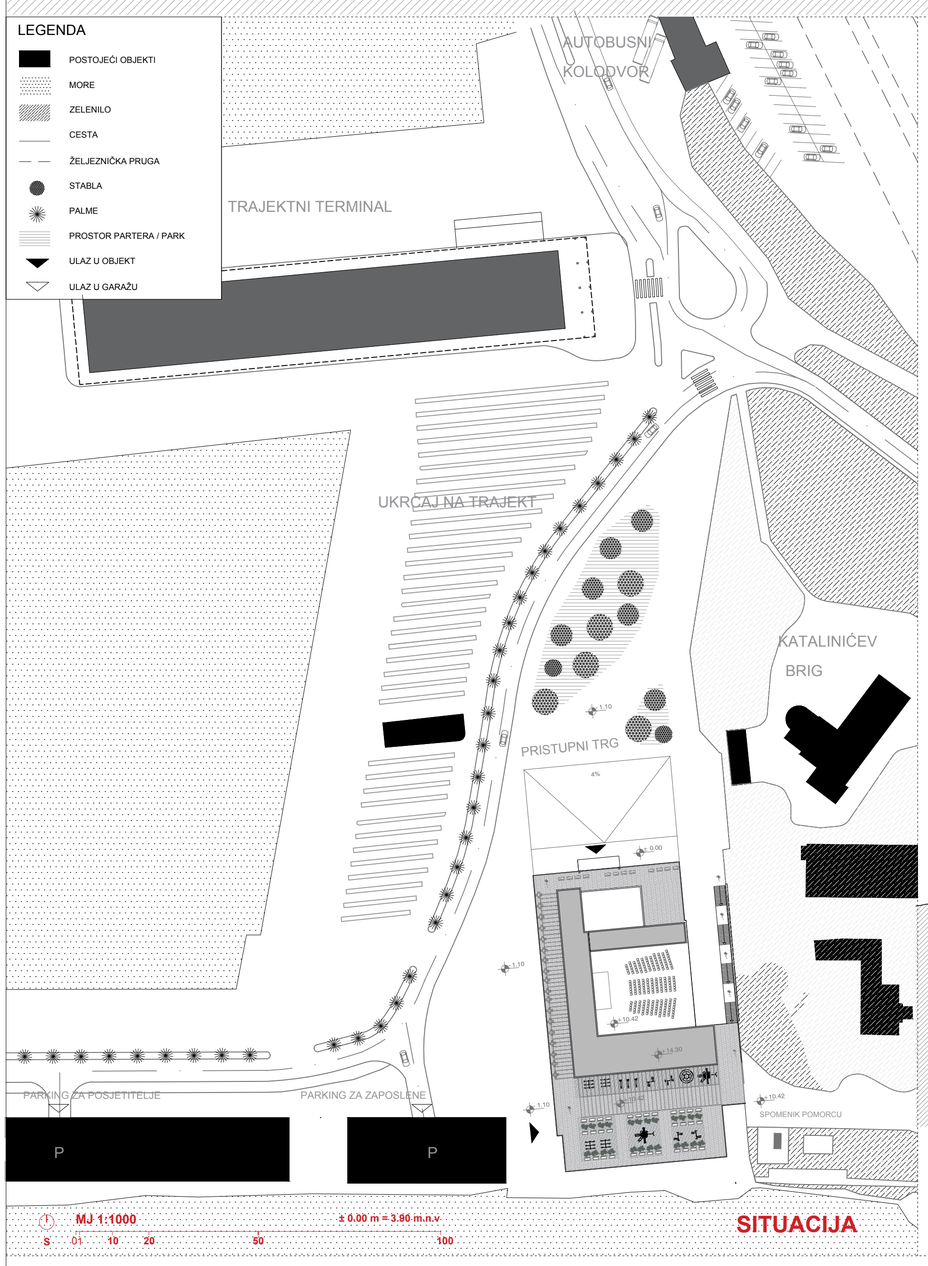


MJ 1:1000 — ± 0.00 m = 3.90 m.n.v
S 01 10 20 50 100

SITUACIJA

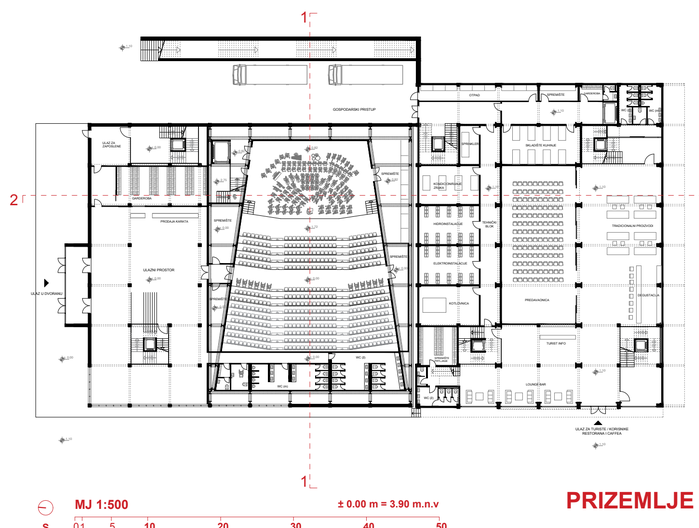


MJ 1:500 — ± 0.00 m = 3.90 m.n.v
S 01 5 10 20 30 40 50

PRIZEMLJE ±0.00

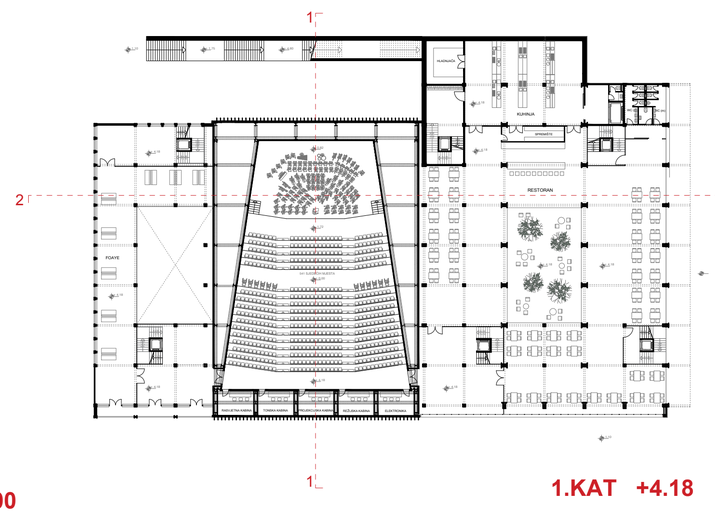

1.KAT +4.18

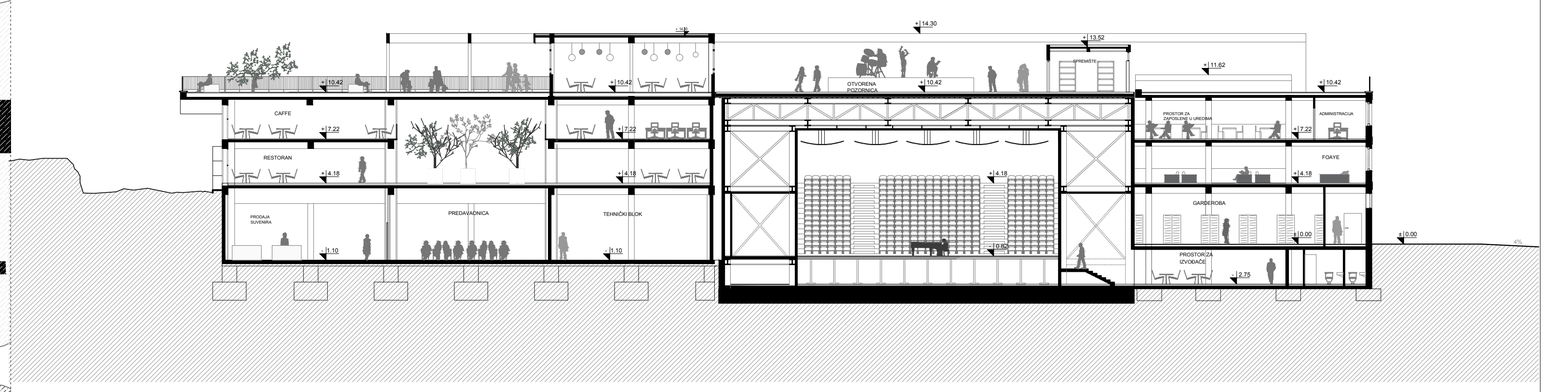

MJ 1:250 — ± 0.00 m = 3.90 m.n.v
0 1 5 10 20 30 40 50

PRESJEK 2 - 2

MARINA BOTIĆ

REVITALIZACIJA ZGRADE "DALMACIJAVINO"

AK.GOD. 2015 / 2016

MENTOR: doc. NIKOLA POPIĆ

KOMENTOR: doc. dr. sc. MARJAN SIKORA

Dragulj hrvatske moderne, danas u derutnom stanju. Prenamjena u multifunkcionalnu dvoranu bi kulturno oplemenila grad, dok koegzistencija s drugim sadržajima bi omogućila financijsku neovisnost same građevine. Također, s obzirom na poglavito korištenje u večernjim satima, javlja se potreba za dodatnim programom koji bi tu zgradu aktivirao tokom cijelog dana. Dodatni sadržaji su stoga ugostiteljskog karaktera na katovima, prizemlje ima aktivnosti za turiste a krovna terasa sada postaje gradski prostor spajanjem Katalinića briga sa gradskom lukom u vidu nove šetnice kroz zgradu.

