

Bazeni Vinkuran sportsko-rehabilitacijski sklop

Peranić, Niko

Supplement / Prilog

Publication year / Godina izdavanja: **2019**

Permanent link / Trajna poveznica: <https://urn.nsk.hr/urn:nbn:hr:123:348931>

Rights / Prava: [In copyright](#) / [Zaštićeno autorskim pravom.](#)

Download date / Datum preuzimanja: **2024-04-24**



Repository / Repozitorij:

[FCEAG Repository - Repository of the Faculty of Civil Engineering, Architecture and Geodesy, University of Split](#)







UNIVERSITY OF SPLIT


DIGITALNI AKADEMSKI ARHIVI I REPOZITORIJI




SVEUČILIŠTE U SPLITU / FAKULTET GRAĐEVINARSTVA, ARHITEKTURE I GEODEZIJE


DIPLOMSKI SVEUČILIŠNI STUDIJ ARHITEKTURE

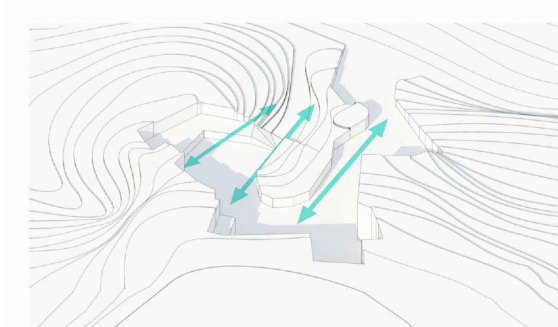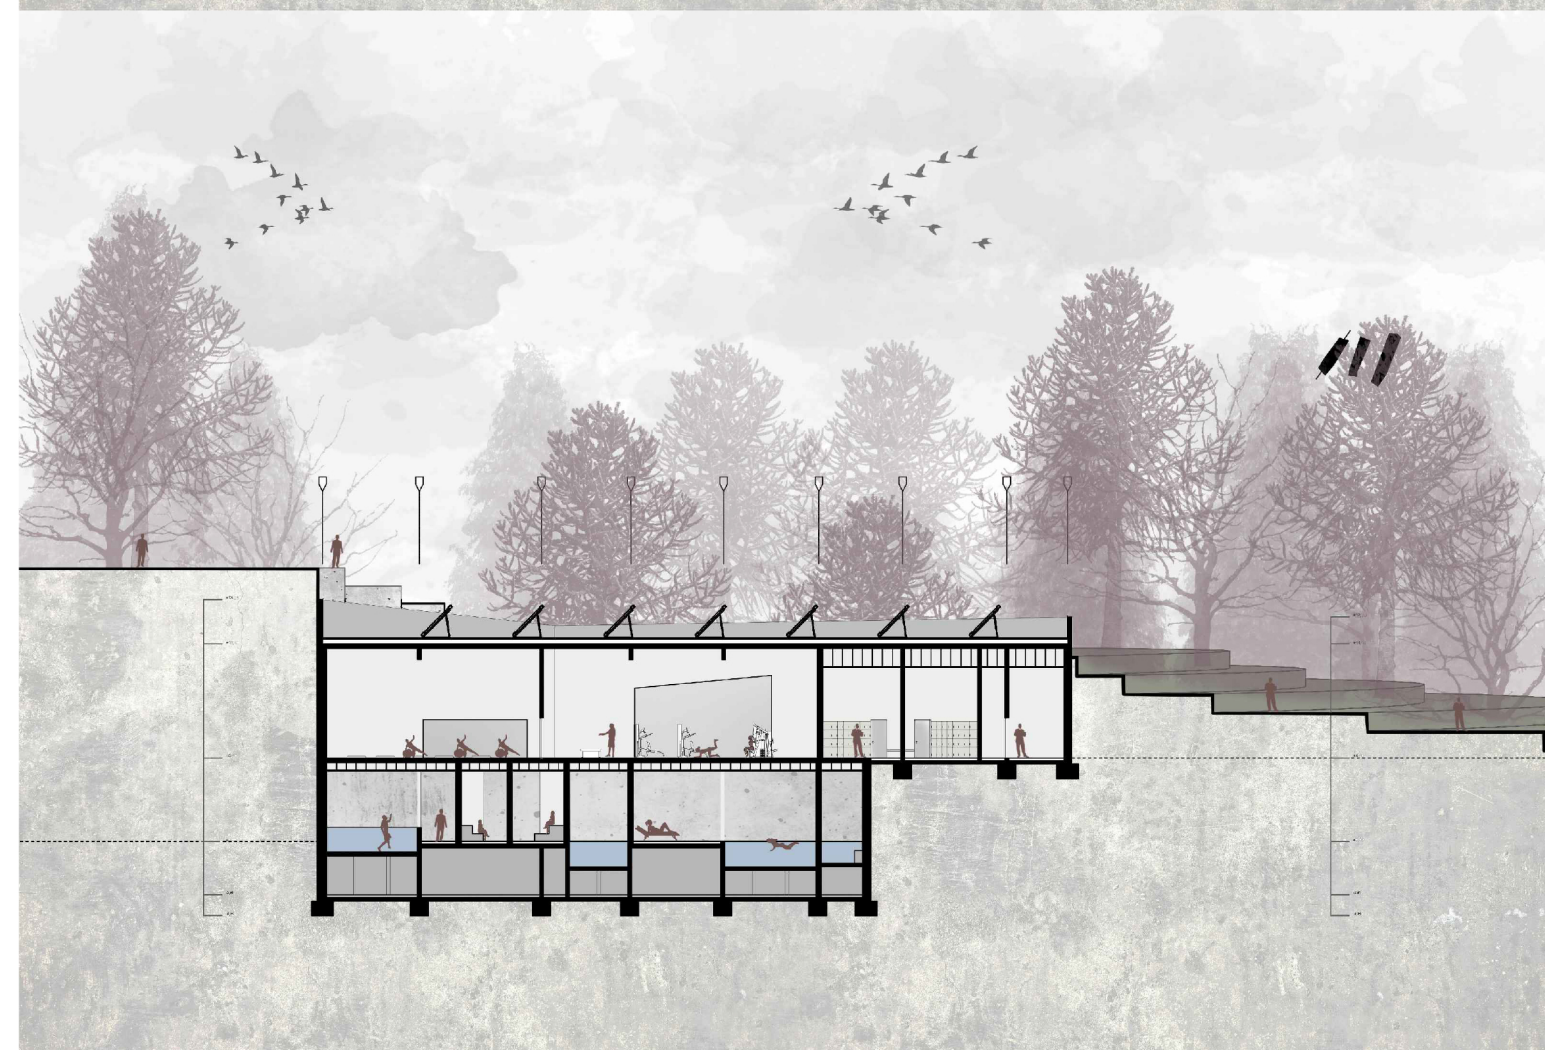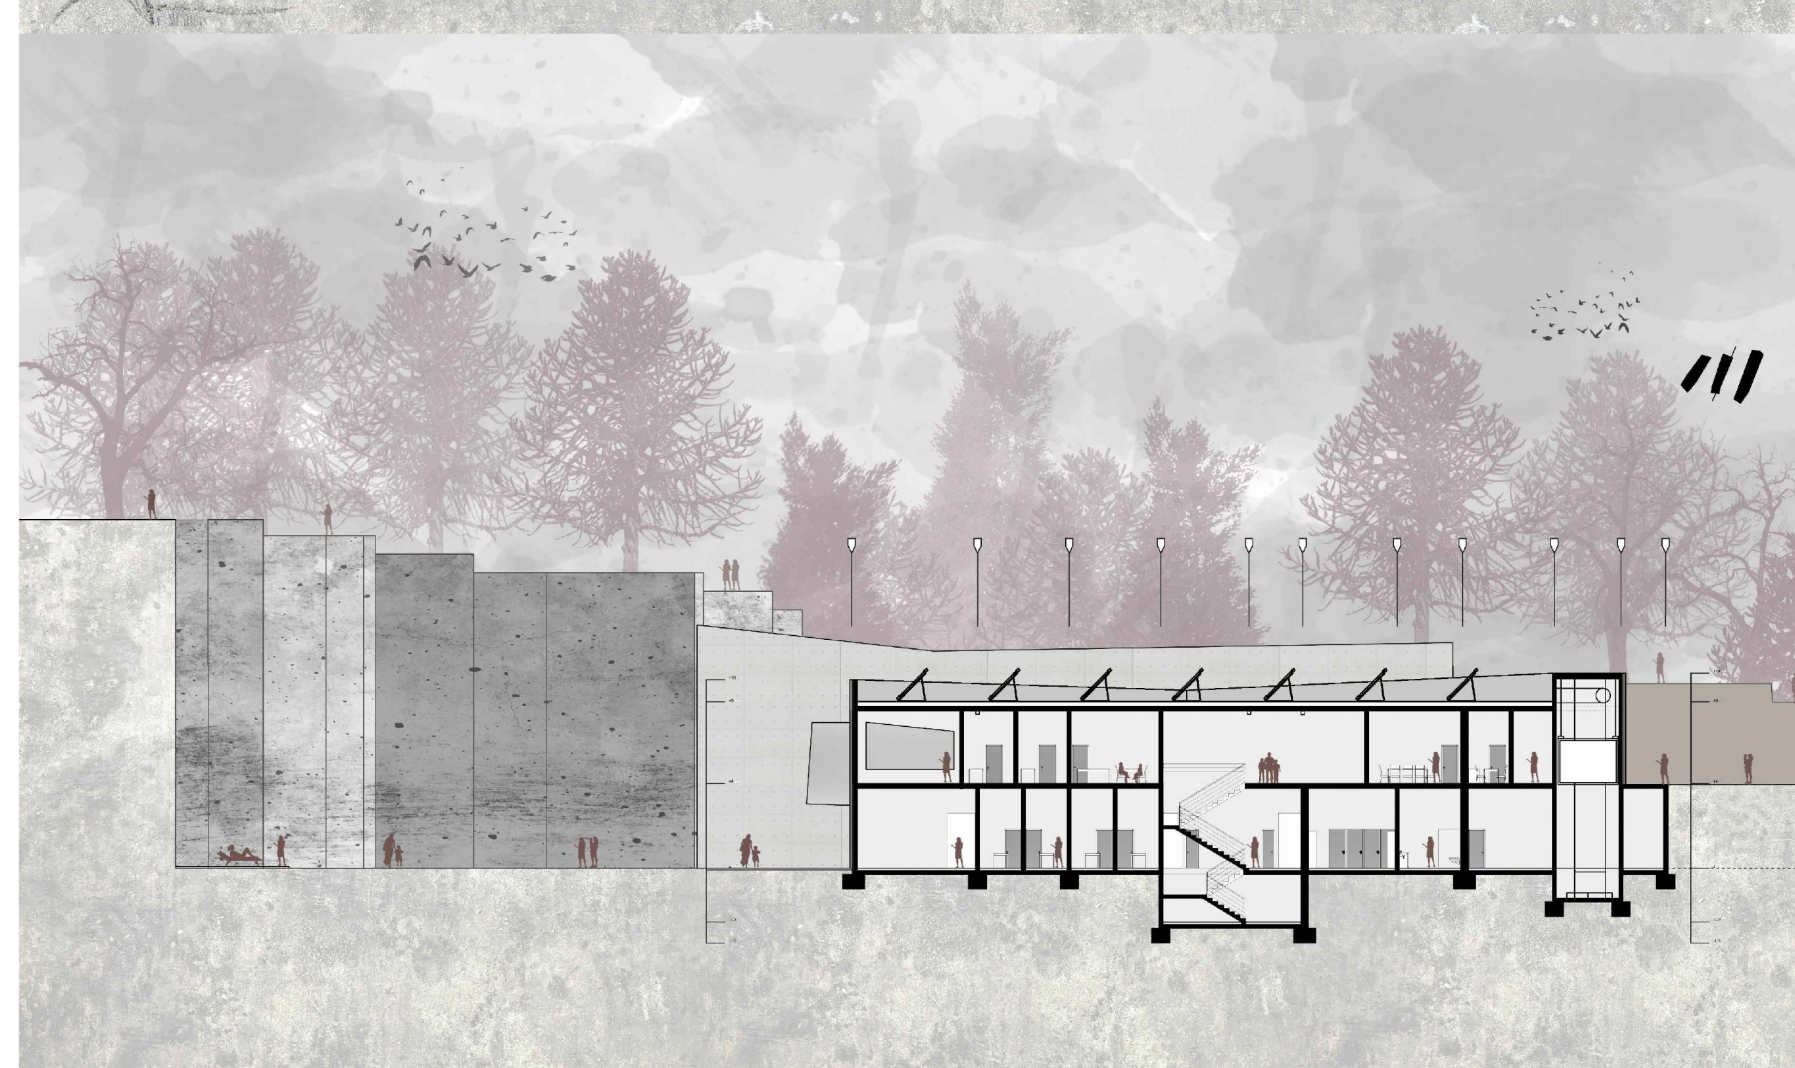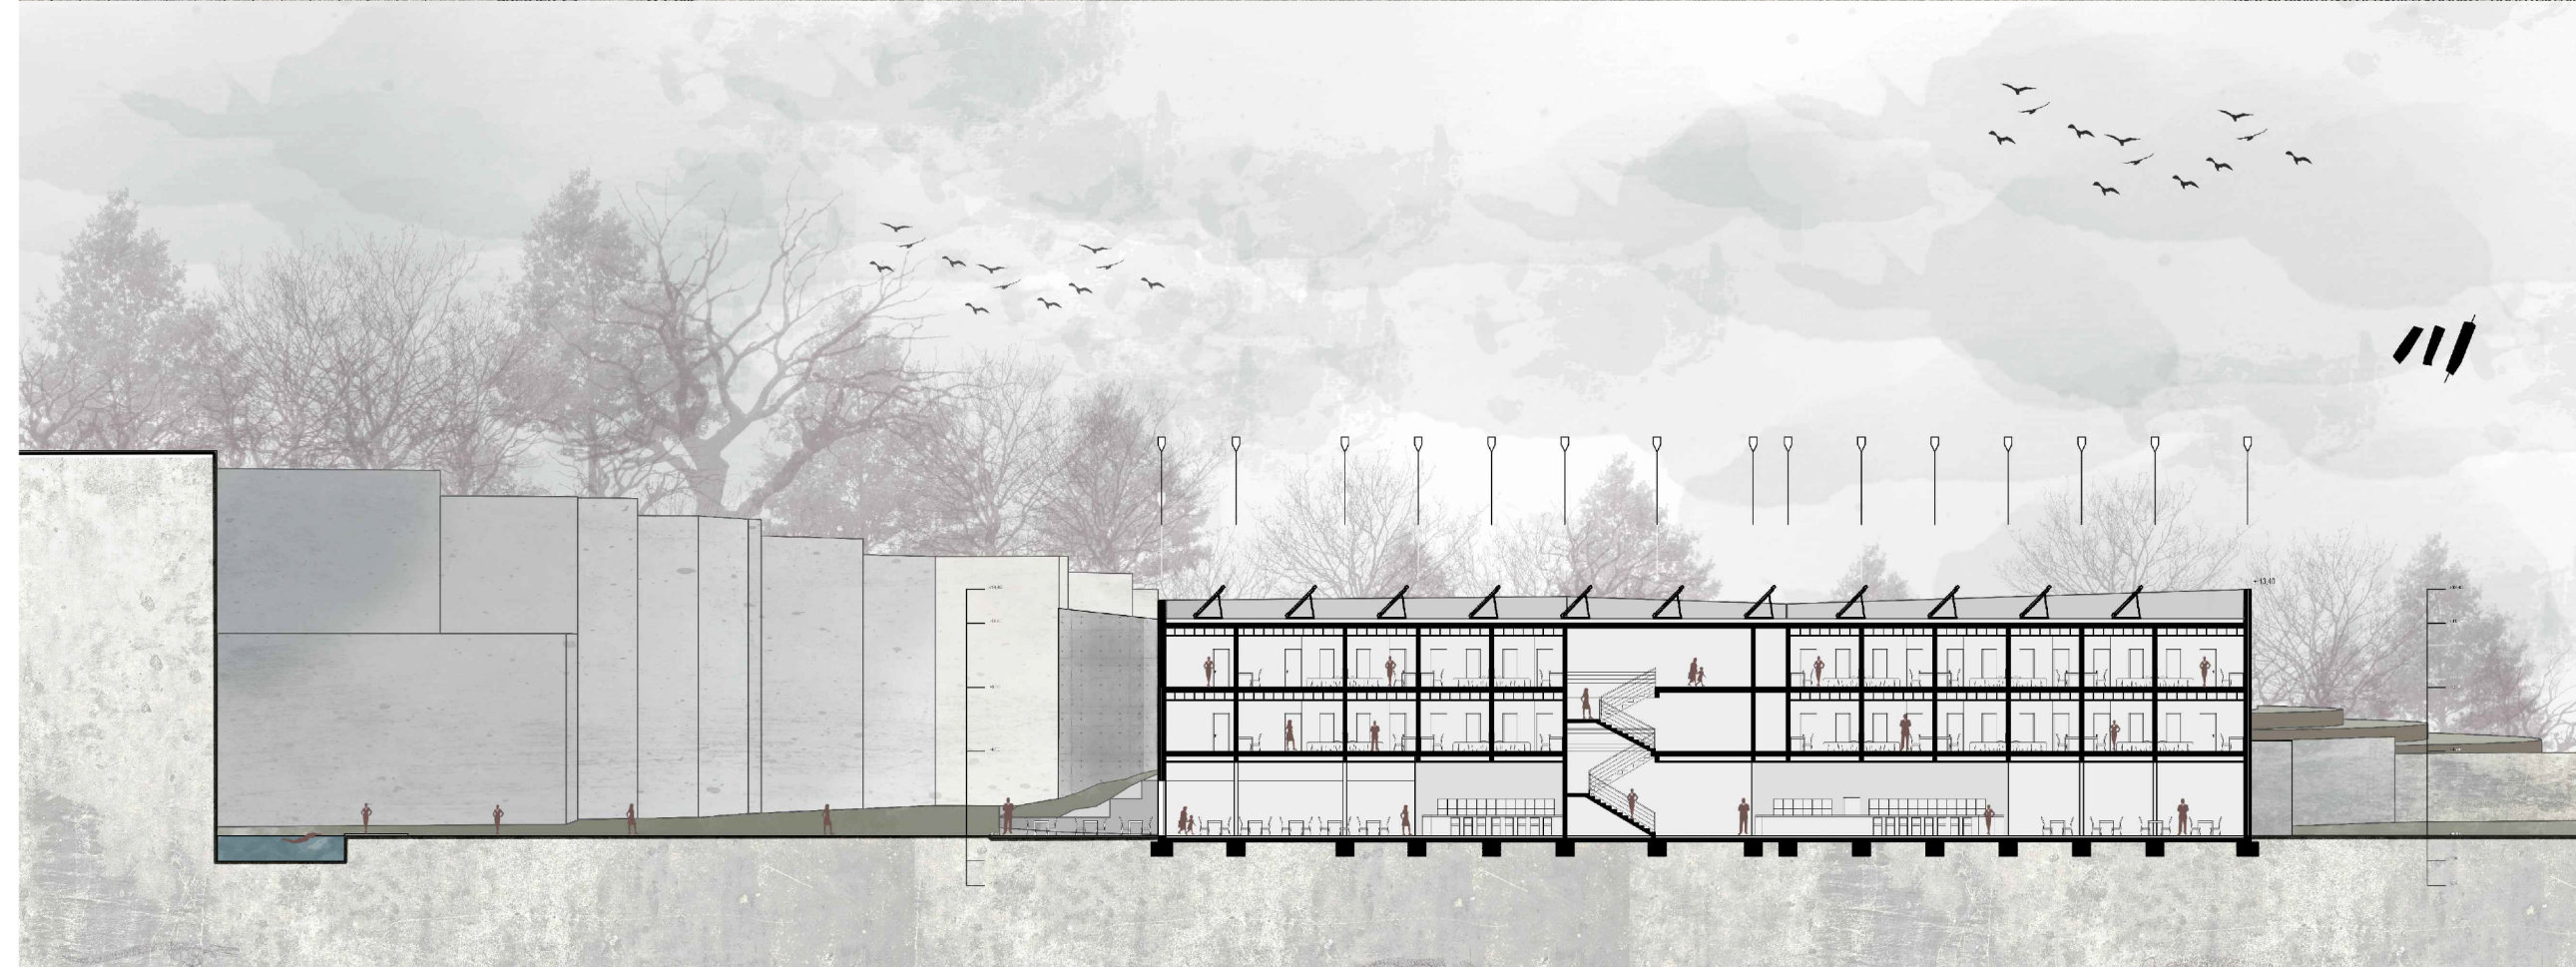


ODREĐENJE GLAVNE OSI IZOSTRANJE DNE POKLONJE OSI NA KLONJE OSI IZOSTRANJE DNE POKLONJE OSI

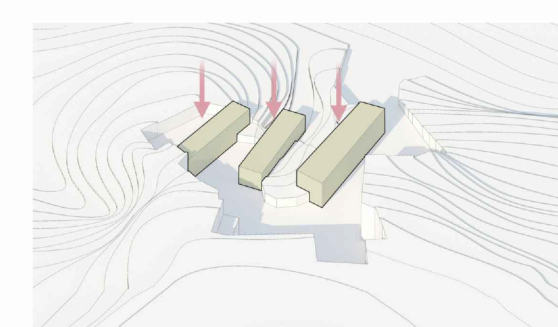


POSREDOVANJE U GLAVNOJ OSI IZOSTRANJE DNE POKLONJE OSI NA KLONJE OSI IZOSTRANJE DNE POKLONJE OSI

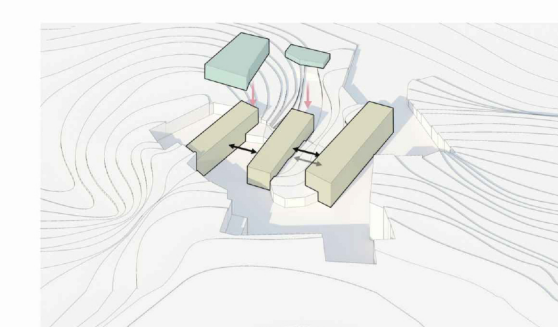


ODREĐENJE OSI IZOSTRANJE DNE POKLONJE OSI NA KLONJE OSI IZOSTRANJE DNE POKLONJE OSI

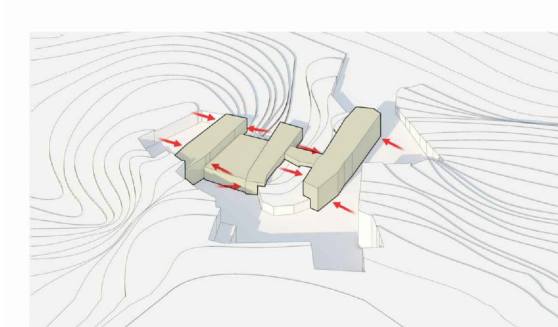



ODREĐENJE OSI IZOSTRANJE DNE POKLONJE OSI NA KLONJE OSI IZOSTRANJE DNE POKLONJE OSI

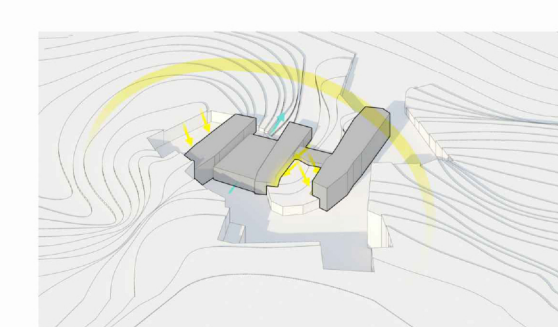

POSREDOVANJE U GLAVNOJ OSI IZOSTRANJE DNE POKLONJE OSI NA KLONJE OSI IZOSTRANJE DNE POKLONJE OSI

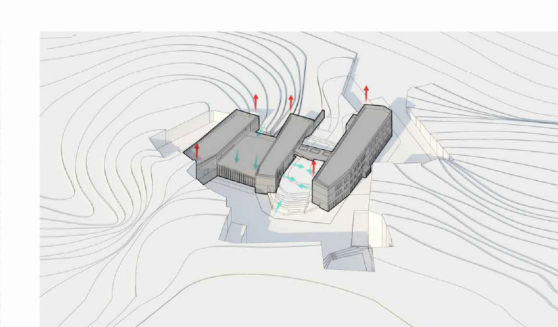

ODREĐENJE OSI IZOSTRANJE DNE POKLONJE OSI NA KLONJE OSI IZOSTRANJE DNE POKLONJE OSI

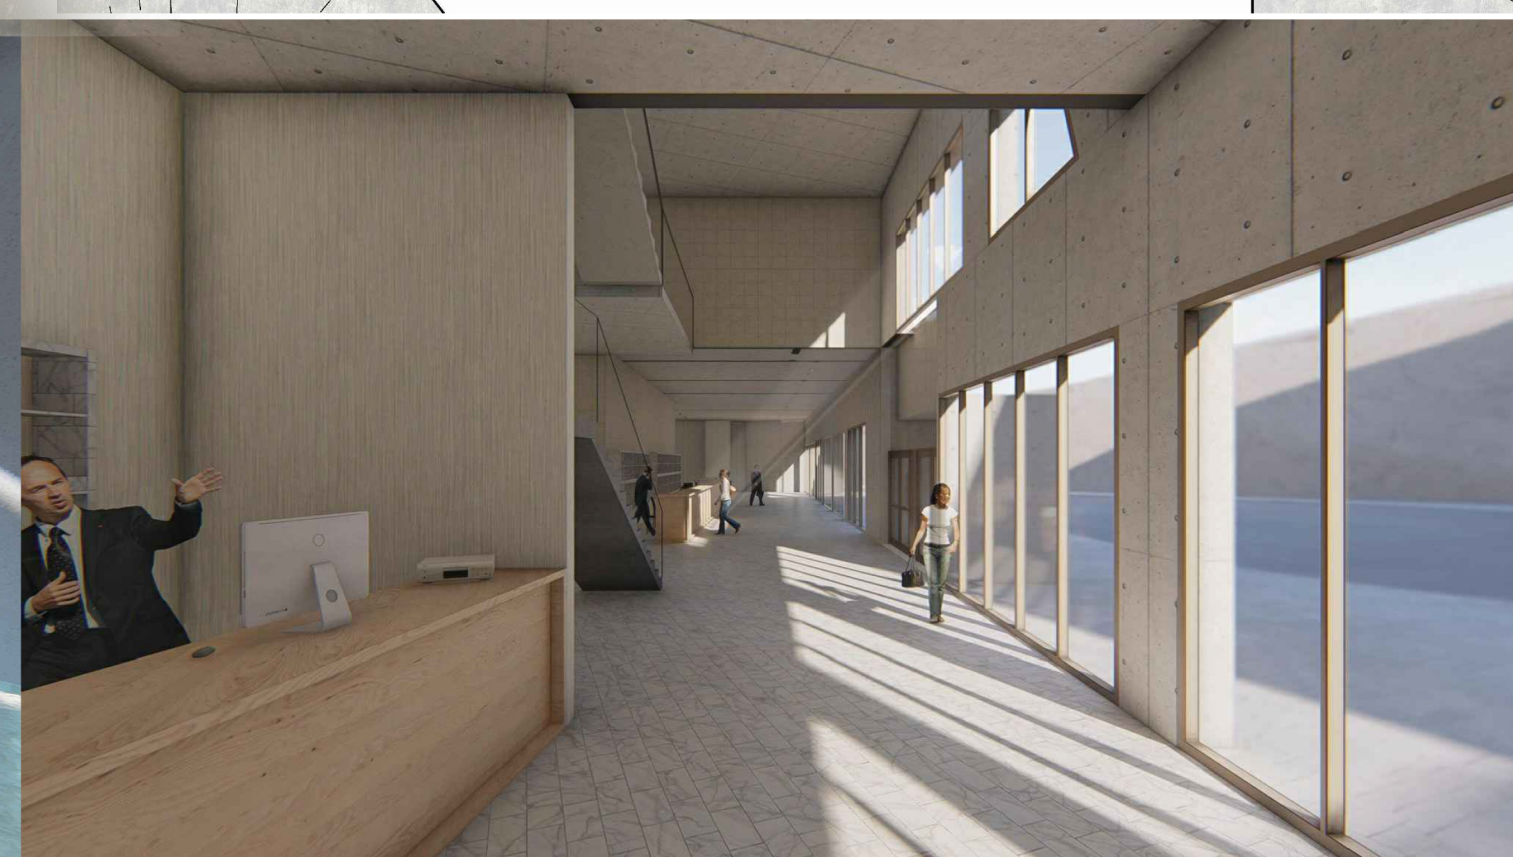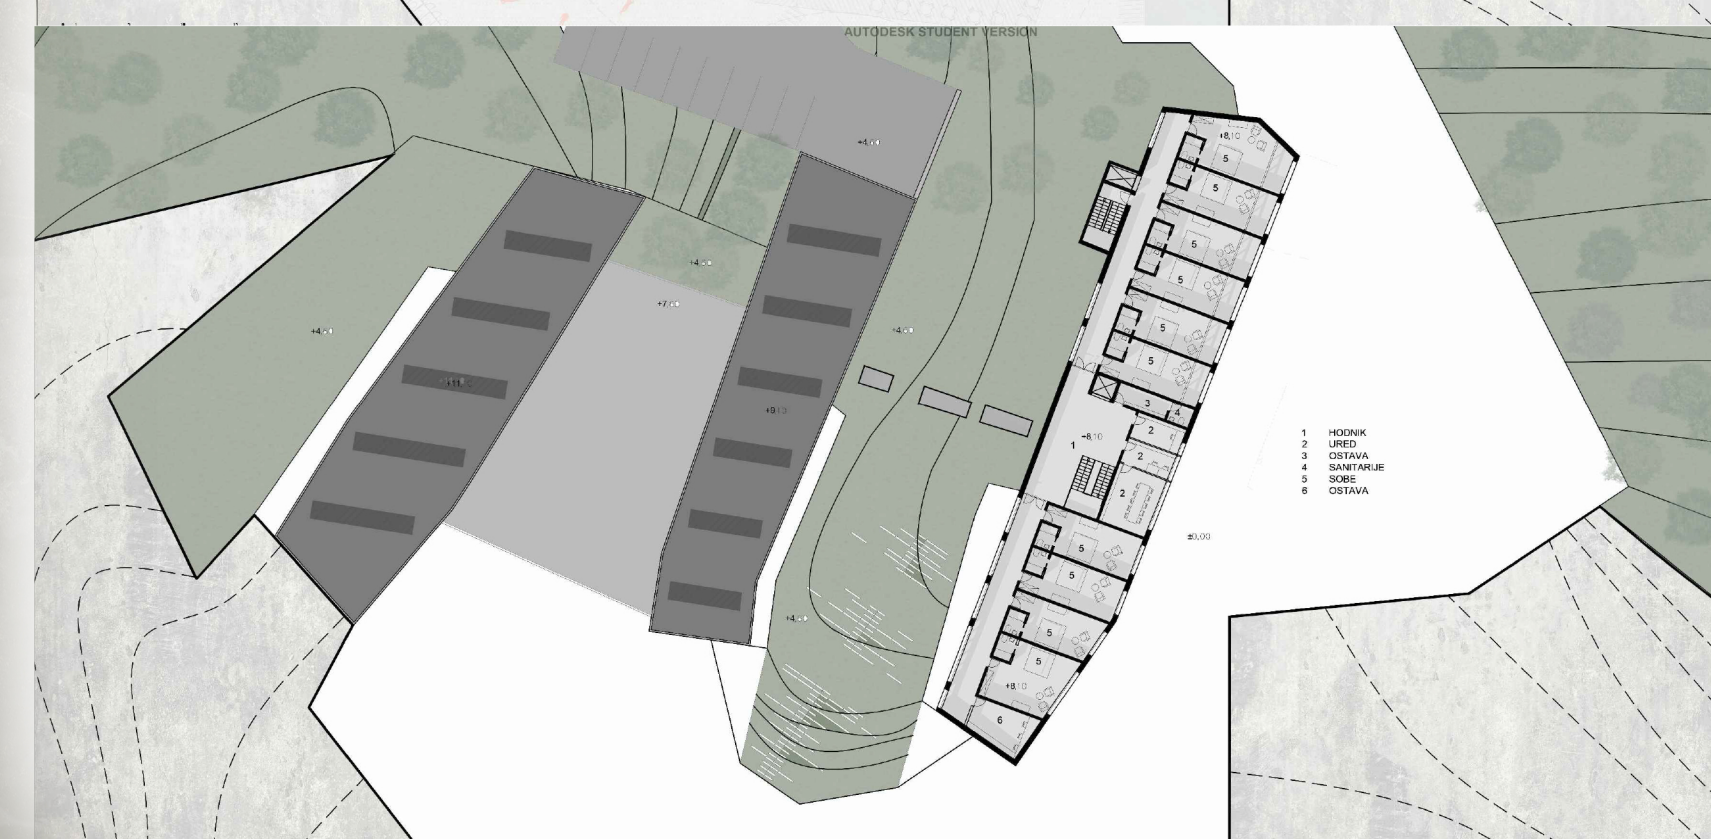

IME I PREZIME
NASLOV DIPLOMSKOG RADA
AKADEMSKA GODINA
MENTOR
KOMENTOR
KONZULTANT

NIKO PERANIĆ
BAZENI VINKURAN SPORTSKO -
REHABILITACIJSKI SKLOP
2018 / 2019
DINKO PERAČIĆ
PREDRAG MIŠČEVIĆ
BORIS TROGRLIĆ

Tema projekta je sportsko-rehabilitacijski kompleks koji bi provećao mogućnost turističkog razvoja u pravcu zdravstvenog turizma. Kompleks bi sadržavao nekoliko vrsta bazena što sportskih, što rehabilitacijskih i fizioterapeutskih. Neki od tih bazena te prostorije wellnesa koji je nužni popratni sadržaj bi se mogli graditi i u živoj stijeni kamena. Uz bazene postojale bi i prostorije za liječenje pacijenata/ gostiju, a to bi bile prostorije za fitness, fizioterapiju, tople i hladne kupke te ostali sadržaji koji bi se ispostavili prikladnima kroz daljnju razradu projekta. Korisnici bi na raspolaganju imali i restoran i caffe bar, a u vanjskom dijelu bi imali dodatne prostore za rekreaciju i zajedničko druženje. Uz sve te prostorije bio bi im osiguran i adekvatne smještaj. Kroz projekt bi integracijom onih sadržaja koje bih dubio u živi kamen i onih koje ne bi, pokušao doći do bolje povezanosti i međusobne komunikacije objekta sa prirodom.

