

Tvornica 4.0

Kliman, Petra

Supplement / Prilog

Publication year / Godina izdavanja: **2020**

Permanent link / Trajna poveznica: <https://urn.nsk.hr/urn:nbn:hr:123:140679>

Rights / Prava: [In copyright](#) / [Zaštićeno autorskim pravom.](#)

Download date / Datum preuzimanja: **2024-04-24**






Repository / Repozitorij:


[FCEAG Repository - Repository of the Faculty of Civil Engineering, Architecture and Geodesy, University of Split](#)



SITUACIJA 1:1000

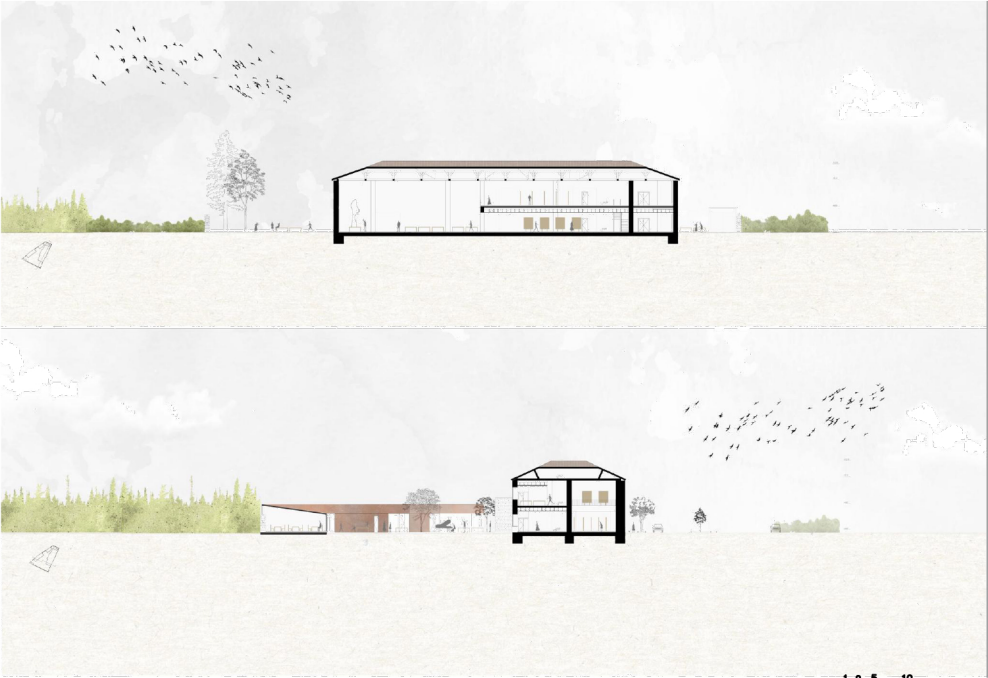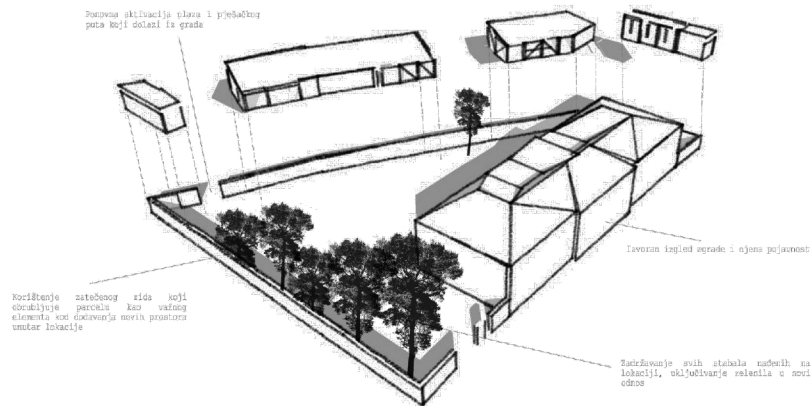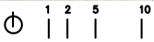


PRESJECI

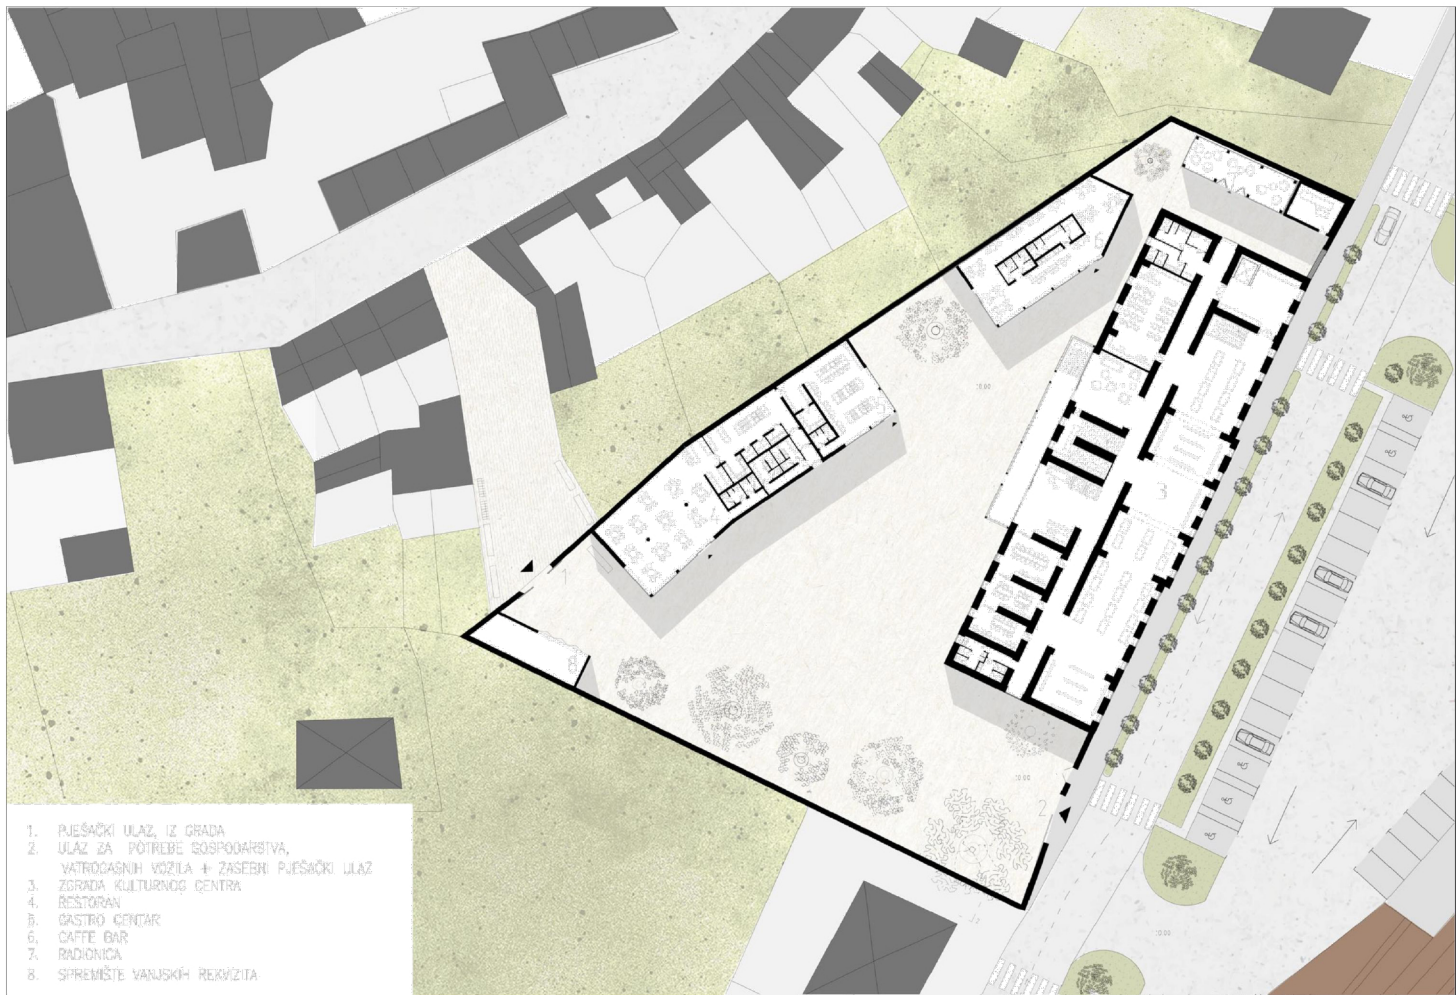

1. PJEŠAČKI ULAZ, IZ GRADA
2. ULAZ ZA POTREBE GOSPODARSTVA, VATROGASNIH VOZILA + ZASEBNI PJEŠAČKI ULAZ
3. ZGRADA KULTURNOG CENTRA
4. RESTORAN
5. GASTRO CENTAR
6. CAFE BAR
7. RADIONICA
8. SPREMNIŠTE VANJSKIH REKVISITA

SITUACIJA SA TLOCRTOM PRIZEMLJA

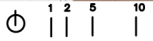

IME I PREZIME
NASLOV DIPLOMSKOG RADA
AKADEMSKA GODINA
MENTOR
KOMENTOR
KONZULTANT

PETRA KLIMAN
TVORNICI 4.0
2019. / 2020.
HRVOJE NJIRIĆ
SNJEŽANA PEROJEVIĆ
NENO TORIĆ

Blaga koje gradovi skrivaju nude rješenja u formi neiskorištenih i napuštenih mjesta, građevina koju svoju aktivnu funkciju više nemaju. Takve građevine nosioci su povijesti, fizičkog značenja i vrijednosti nekoga mjesta. Recikliranje koje sa sobom nosi svjesnost o identitetu i potrebama nekog mjesta, ujedino pomaže u očuvanju povijesti kao i u aktivaciji zajednice kojom je okruženo. Tvoronica obuča "Astra", napuštena već više od 20 godina, nudi unutar sebe rješenja potrebna za grad Vodnjan, kao i nove mogućnost za njegov razvitak u svrhu edukacije i kulture. Može se reći kako bivša tvornica u sebi nosi "gen preobrazbe". Kroz svoj životni vijek mjenjala je namjene i prilagođavala se raznim funkcijama kako je bilo potrebno; vojarna, Osnovna škola i tvornica obuča. Razvitkom profilirane kulture i gastronomije u samom gradu, stara tvornica pruža prostor koji može udomiti potrebite sadržaje i ujedino pružiti nove mogućnosti razvijanja.

