Kampus Spinut

Petričević, Ivan

Supplement / Prilog

Publication year / Godina izdavanja: **2017**

Permanent link / Trajna poveznica: https://urn.nsk.hr/urn:nbn:hr:123:382636

Rights / Prava: In copyright / Zaštićeno autorskim pravom.

Download date / Datum preuzimanja: **2024-03-29**

Repository / Repozitorij:

FCEAG Repository - Repository of the Faculty of Civil Engineering, Architecture and Geodesy, University of Split

SVEUČILIŠTE U SPLITU / FAKULTET GRAĐEVINARSTVA, ARHITEKTURE I GEODEZIJE
DIPLOMSKI SVEUČILIŠNI STUDIJ ARHITEKTURE

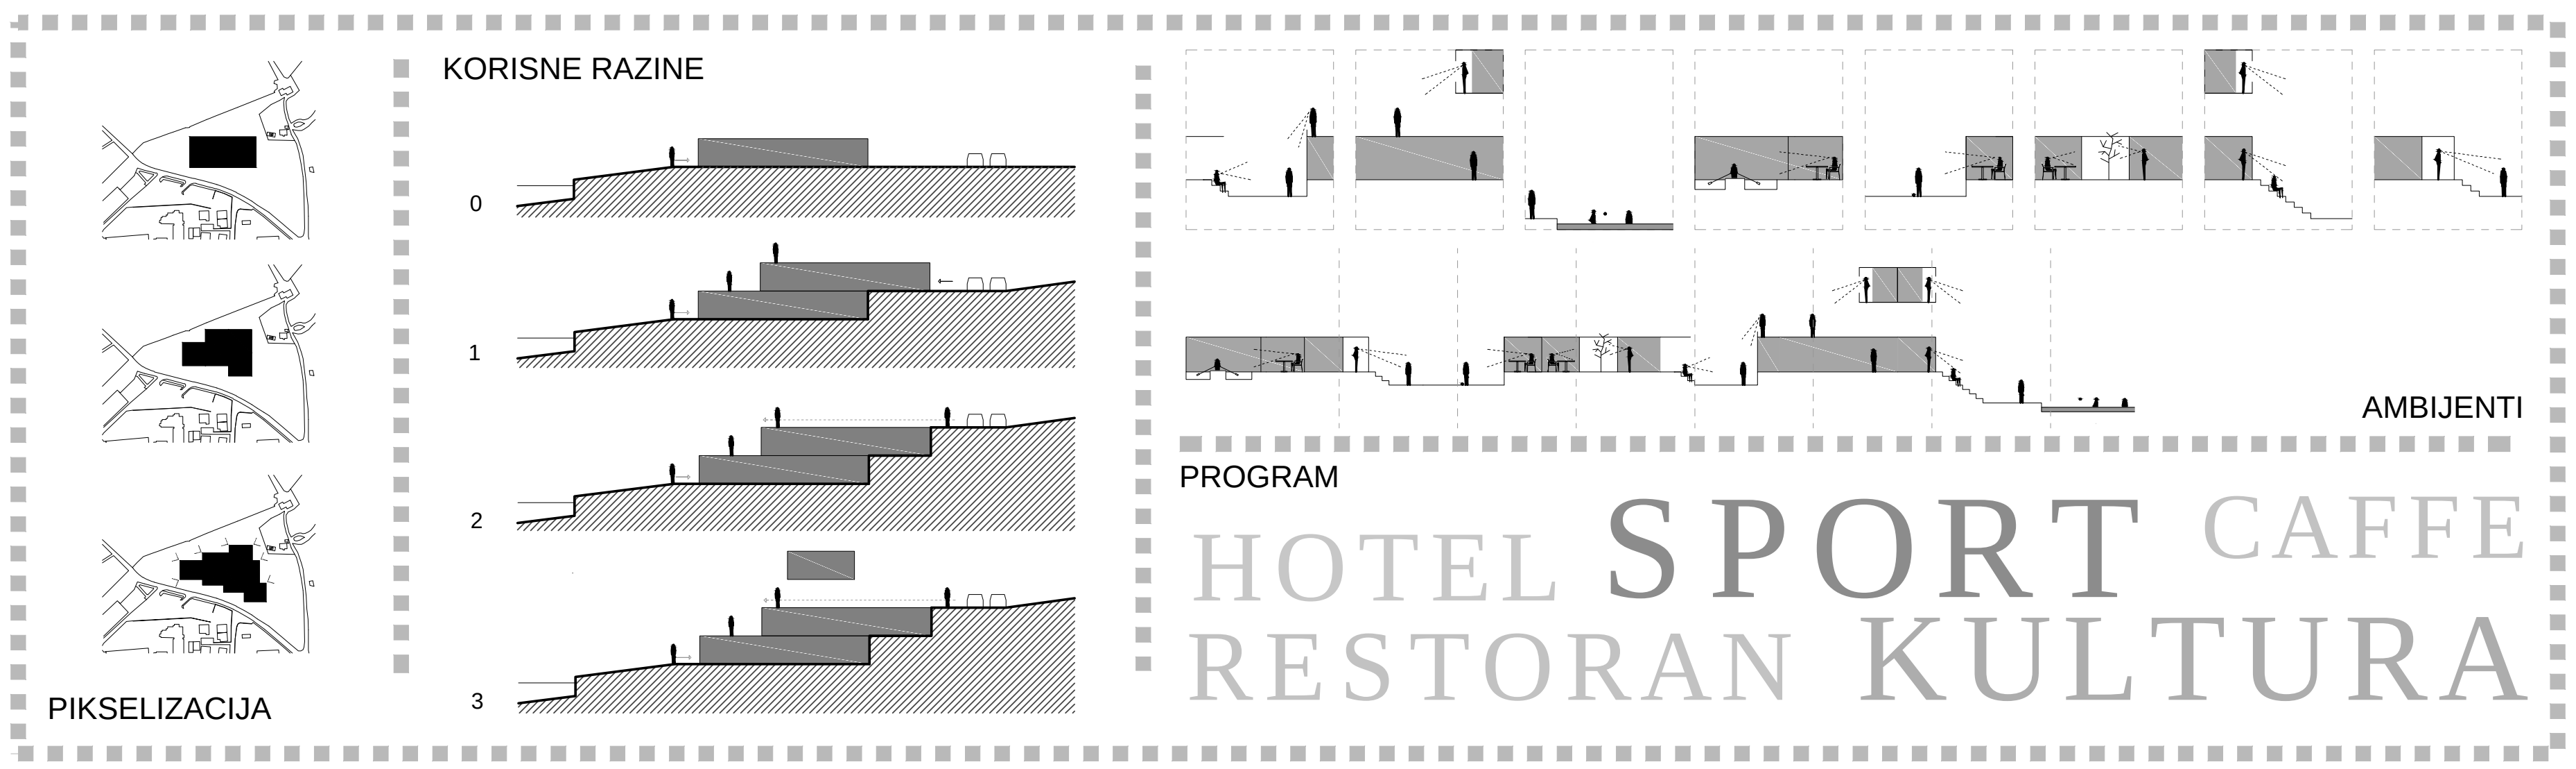

KONCEPT

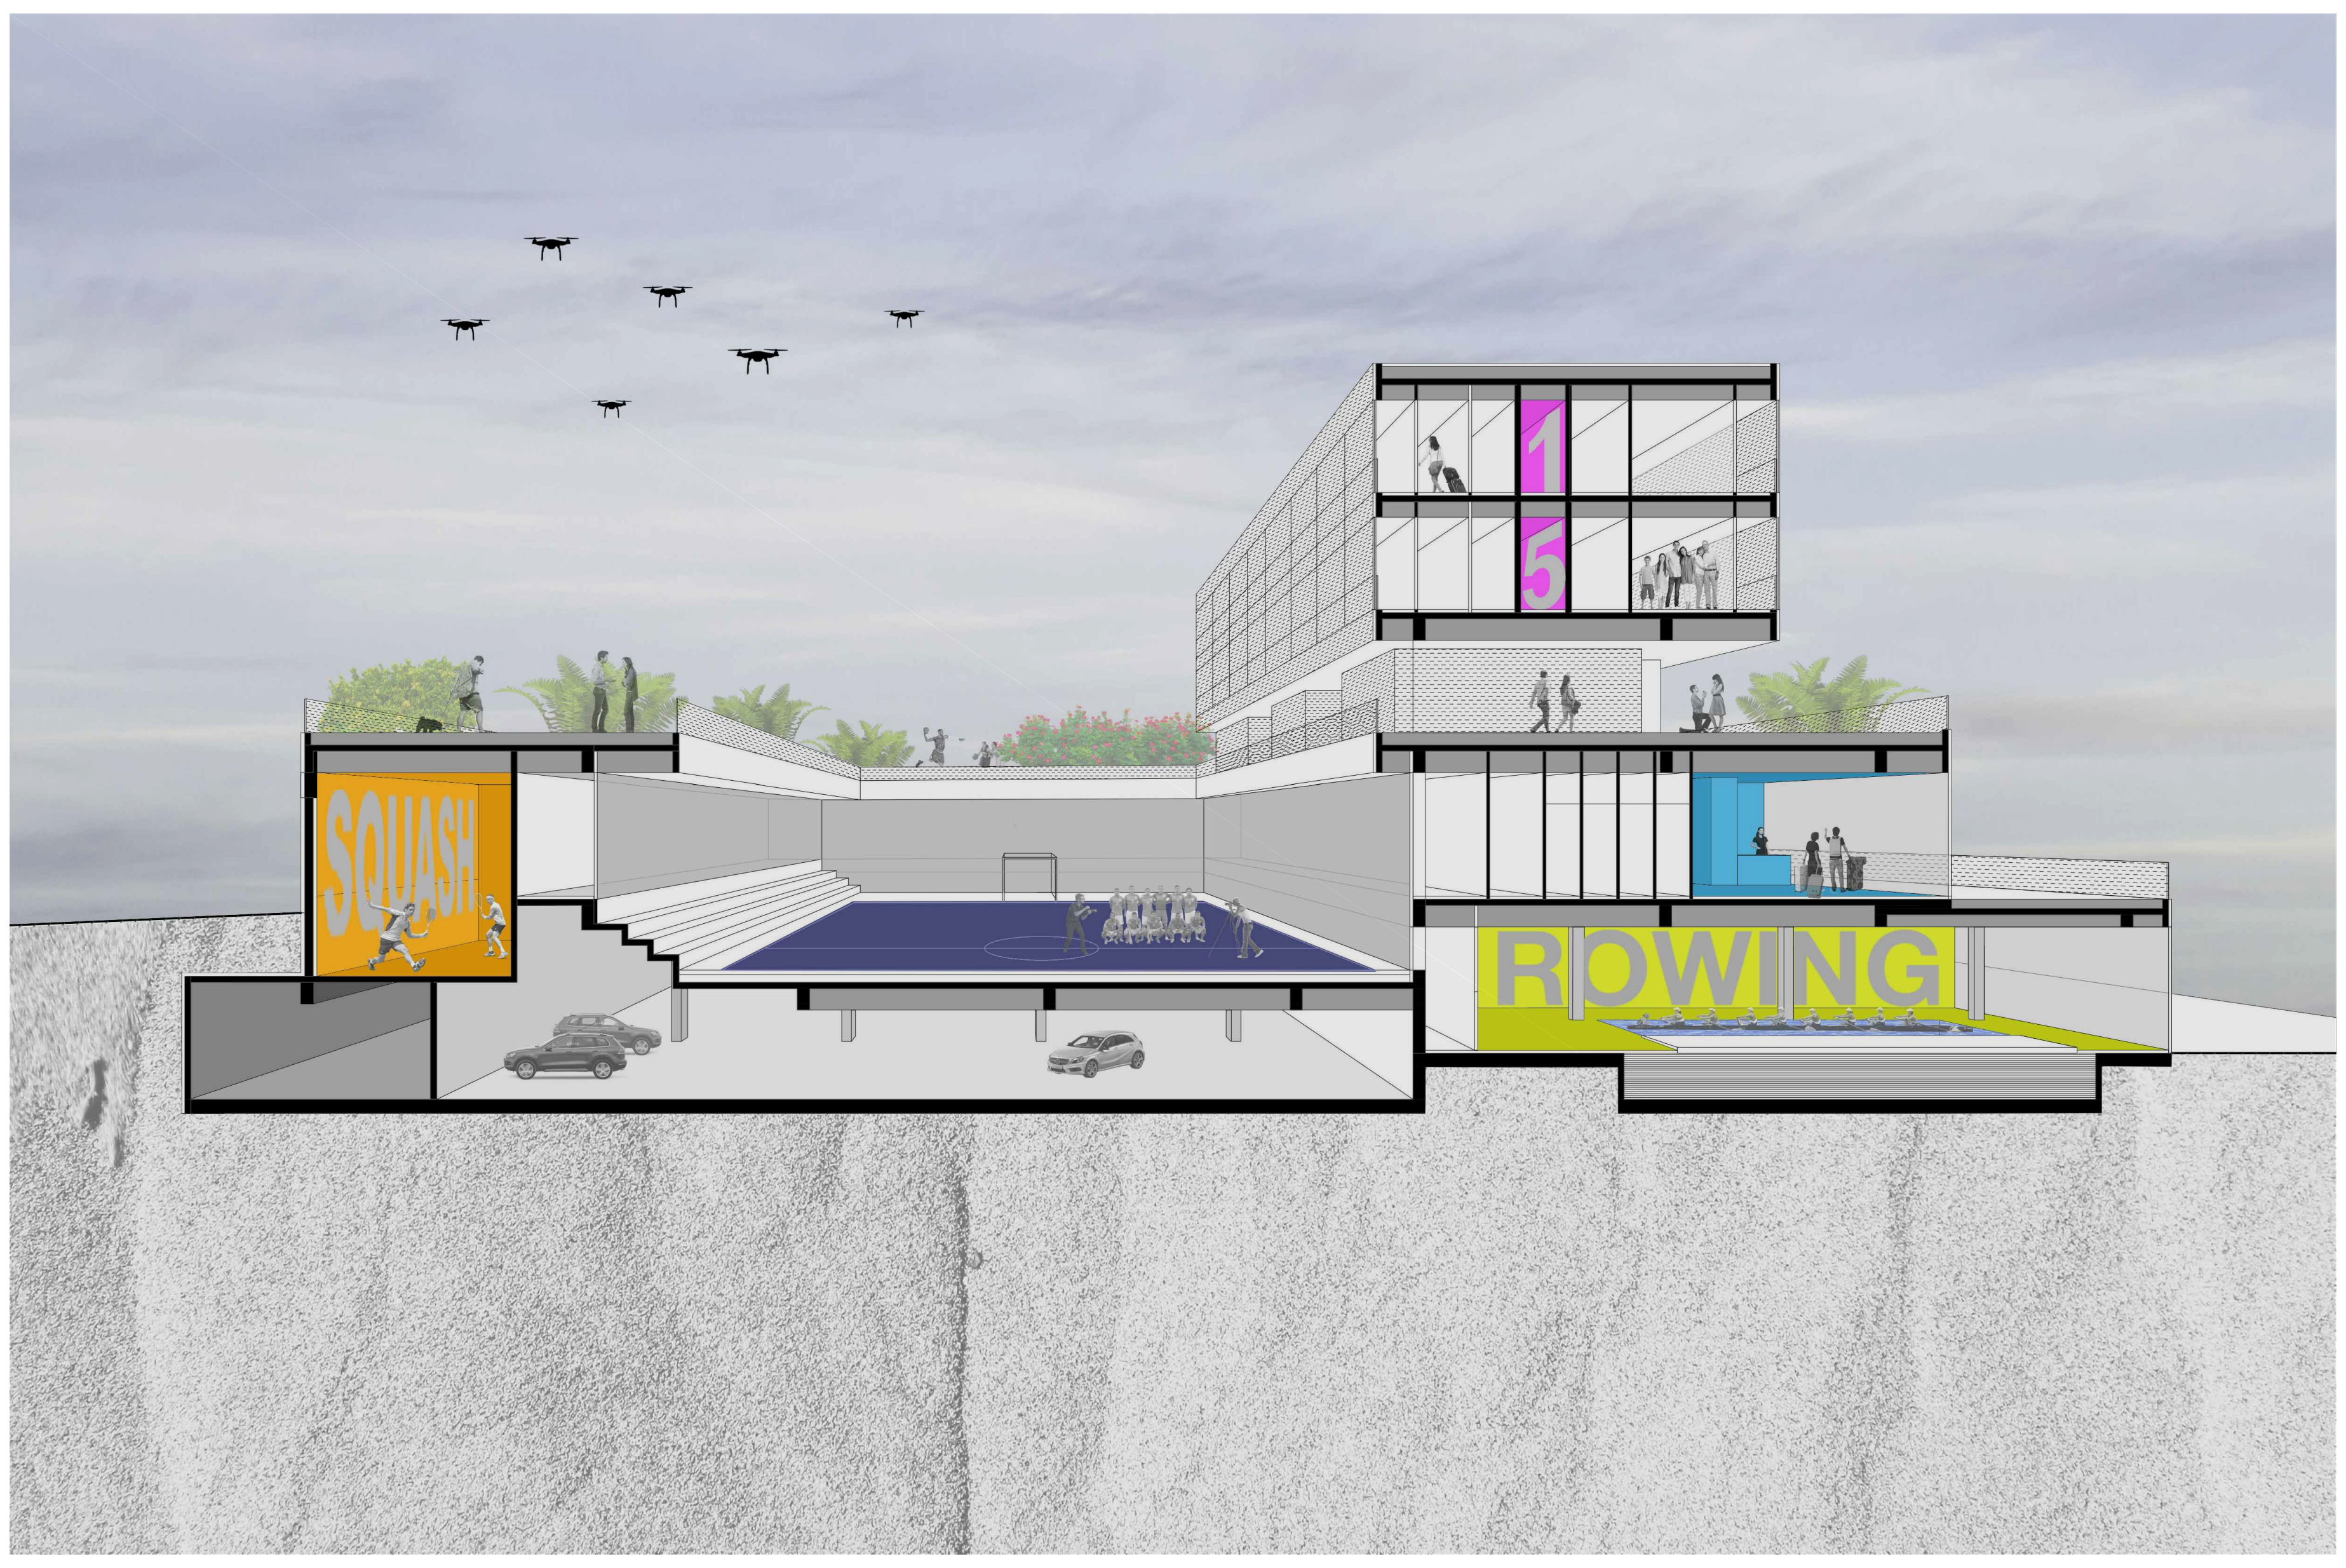

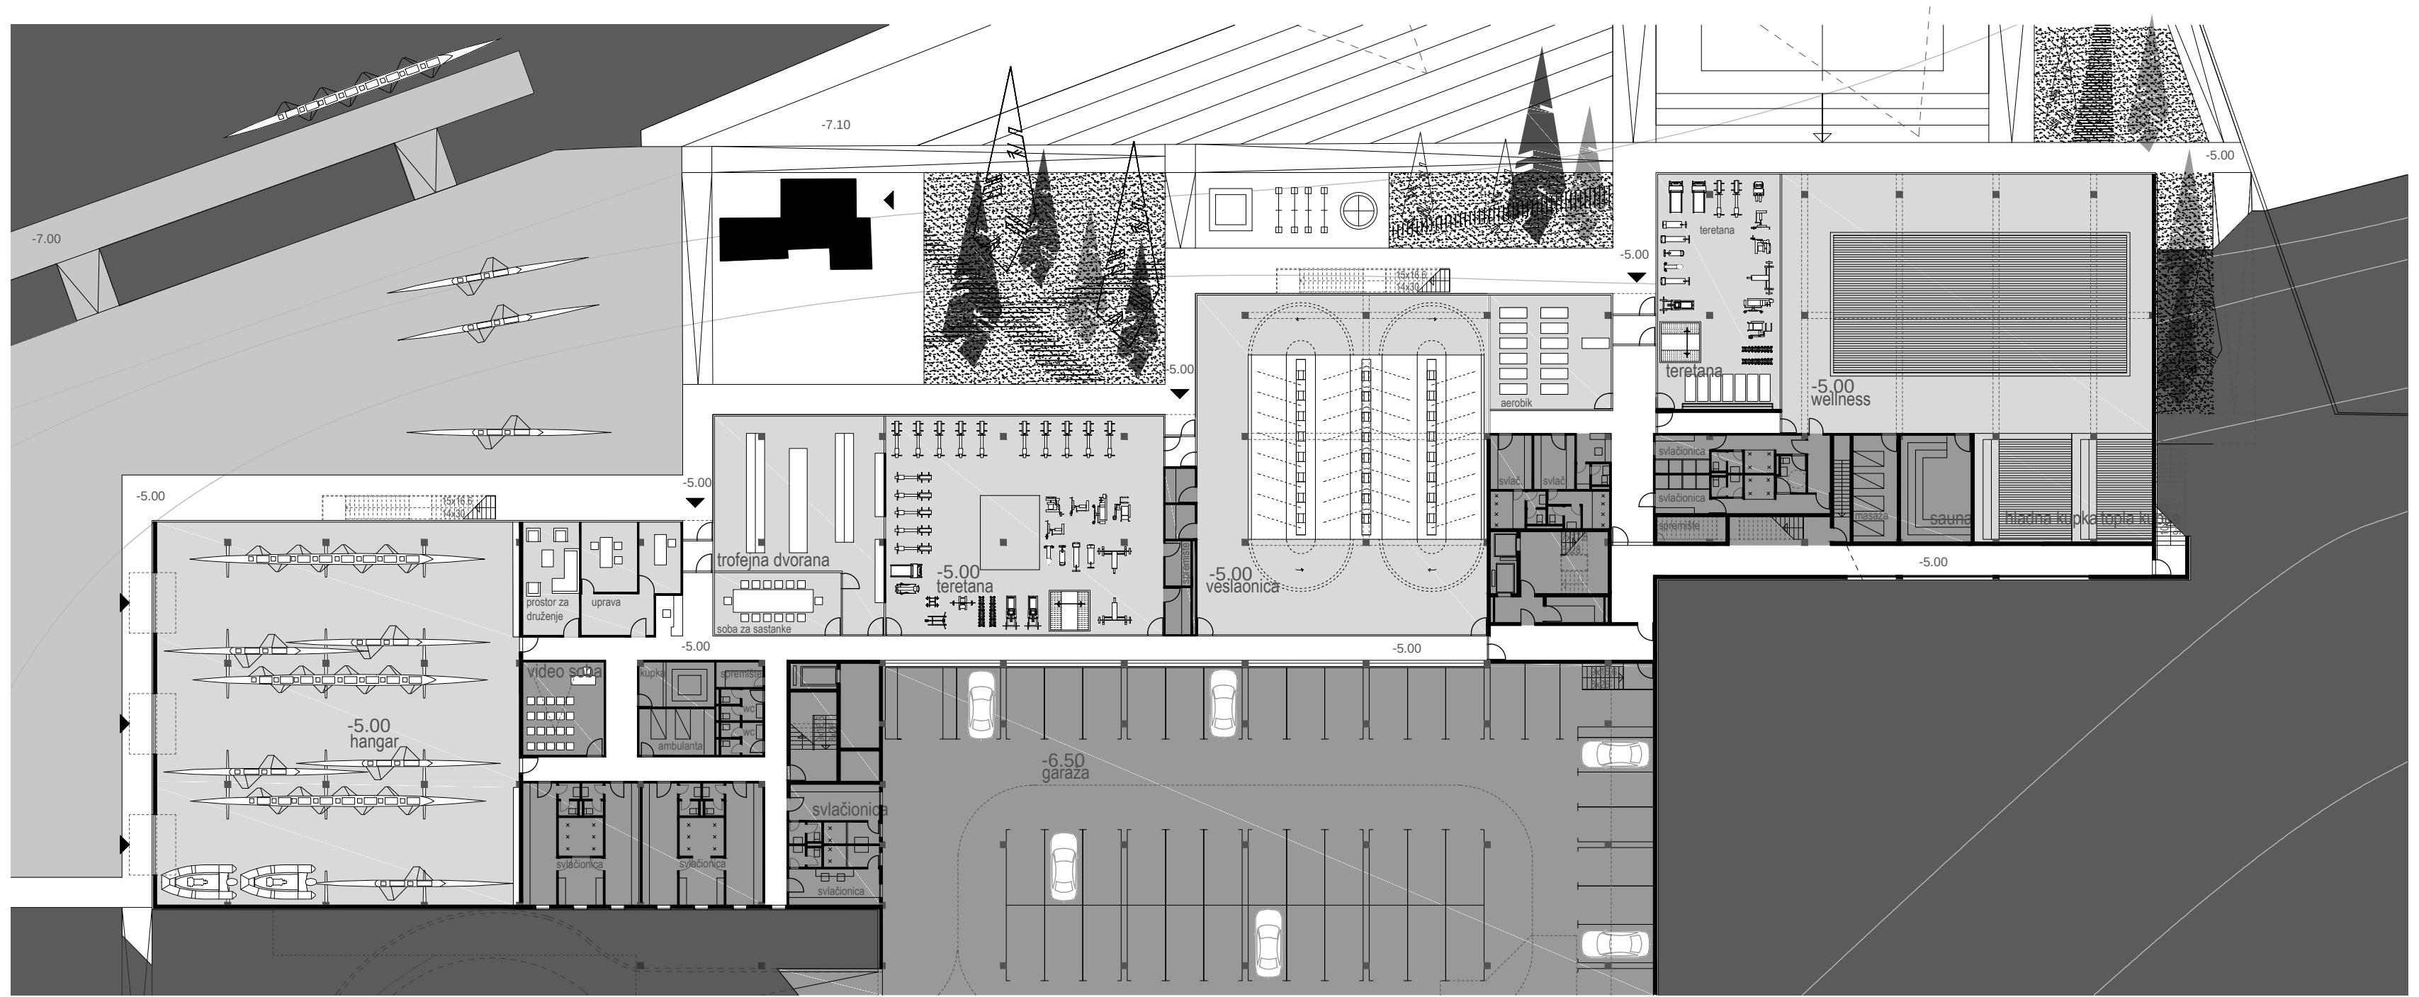

TLOCRT SUTERENA
M 1:500

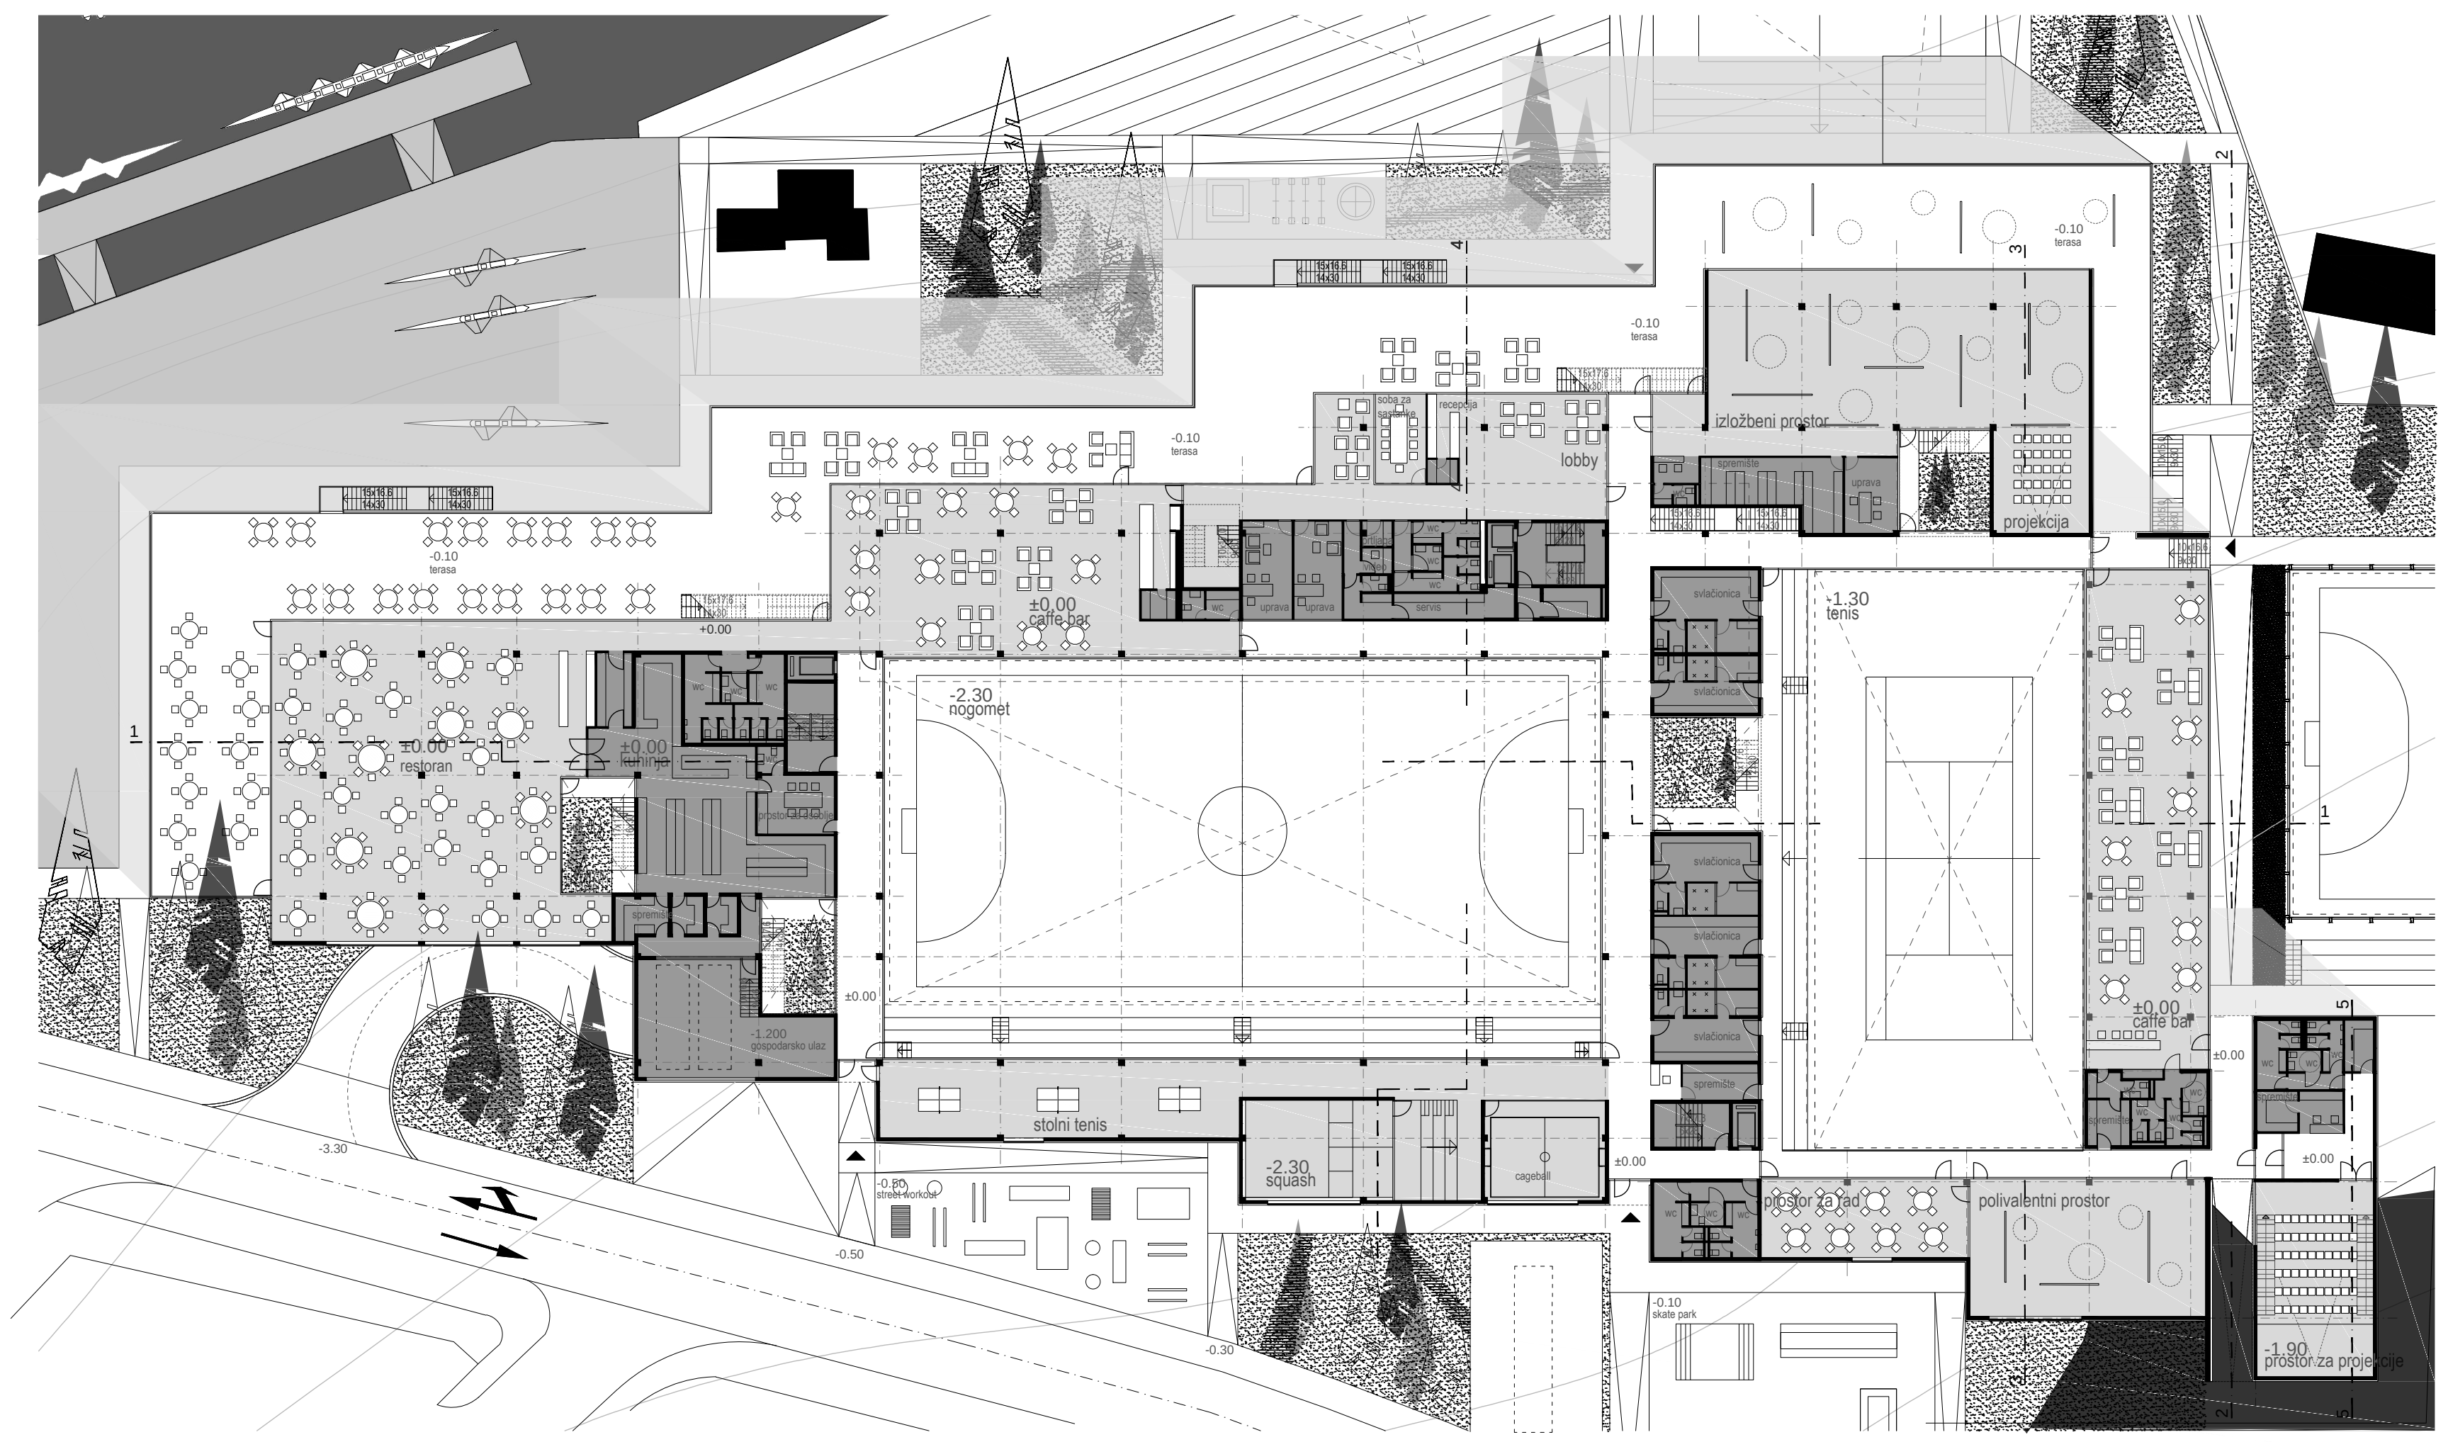

TLOCRT PRIZEMLJA
M 1:500

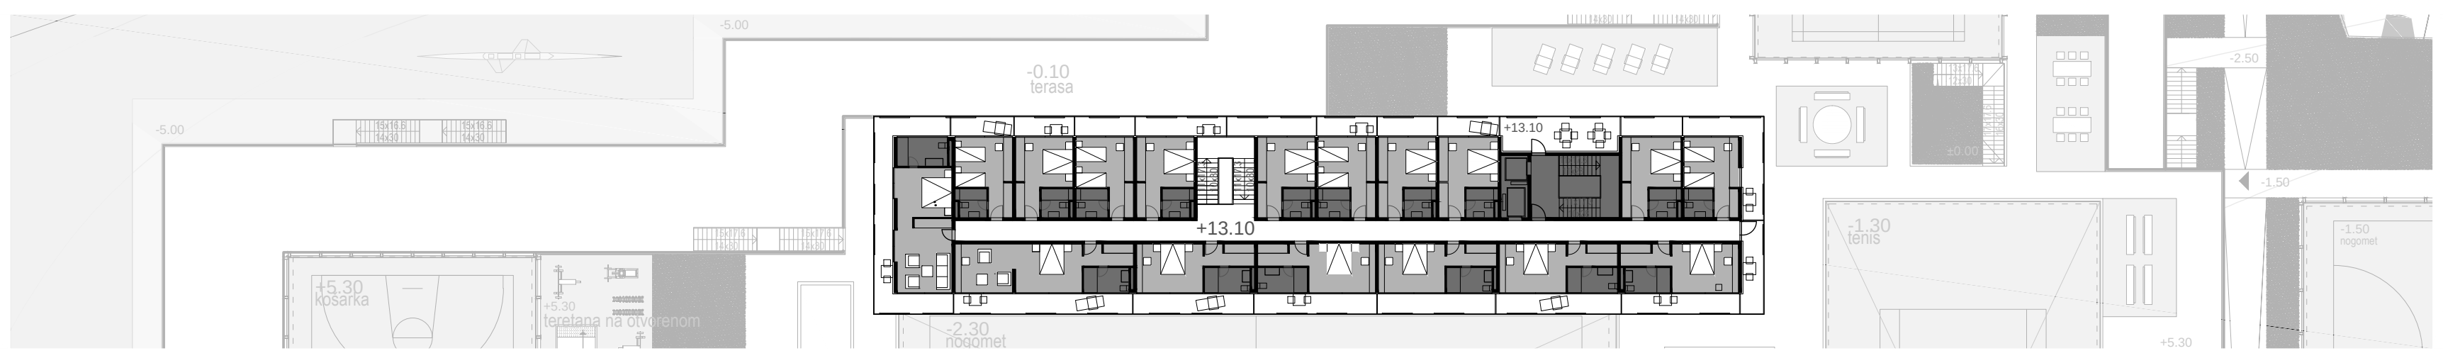

TLOCRT 2.KATA
M 1:500

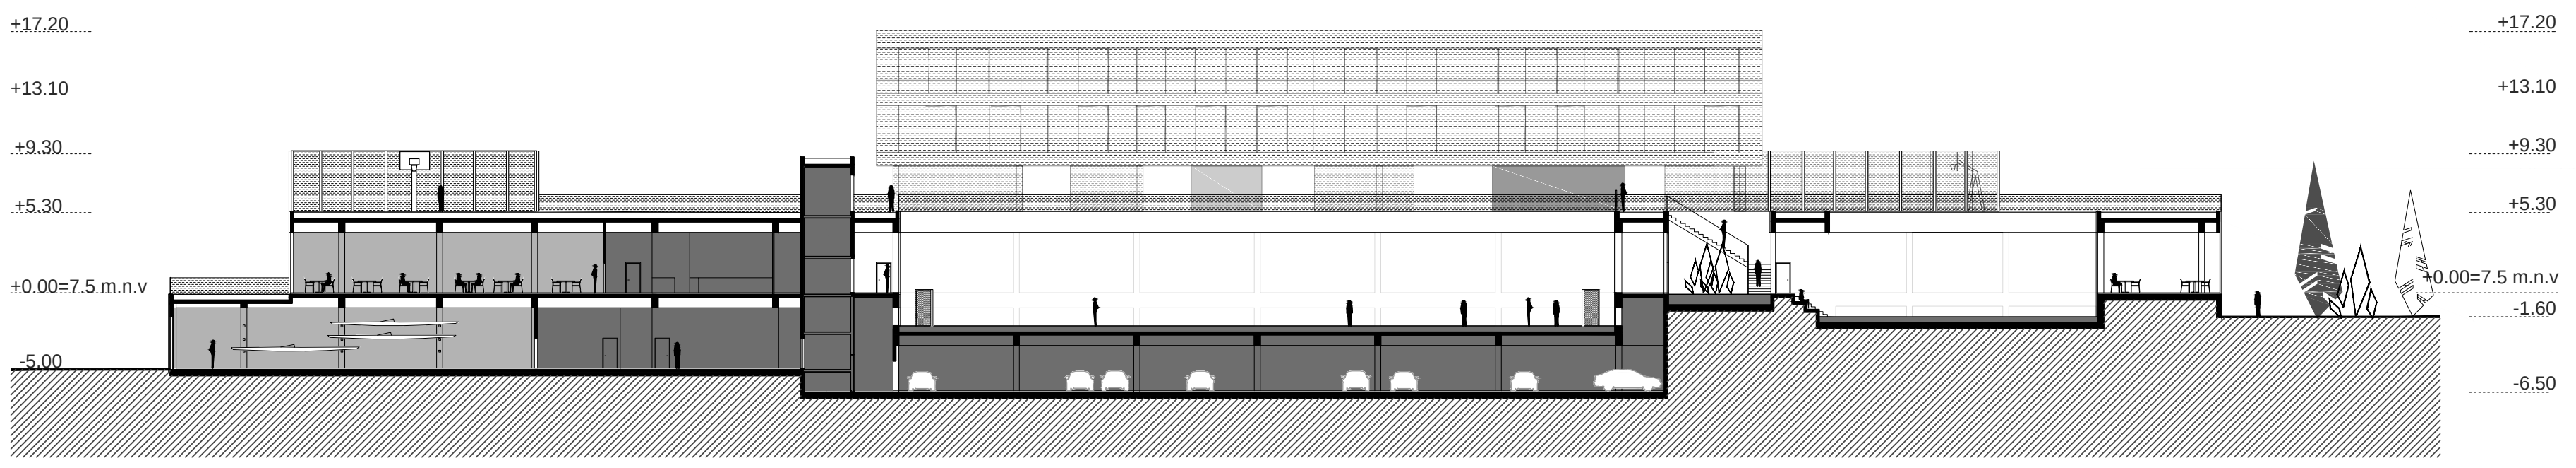

PRESJEK
M 1:500

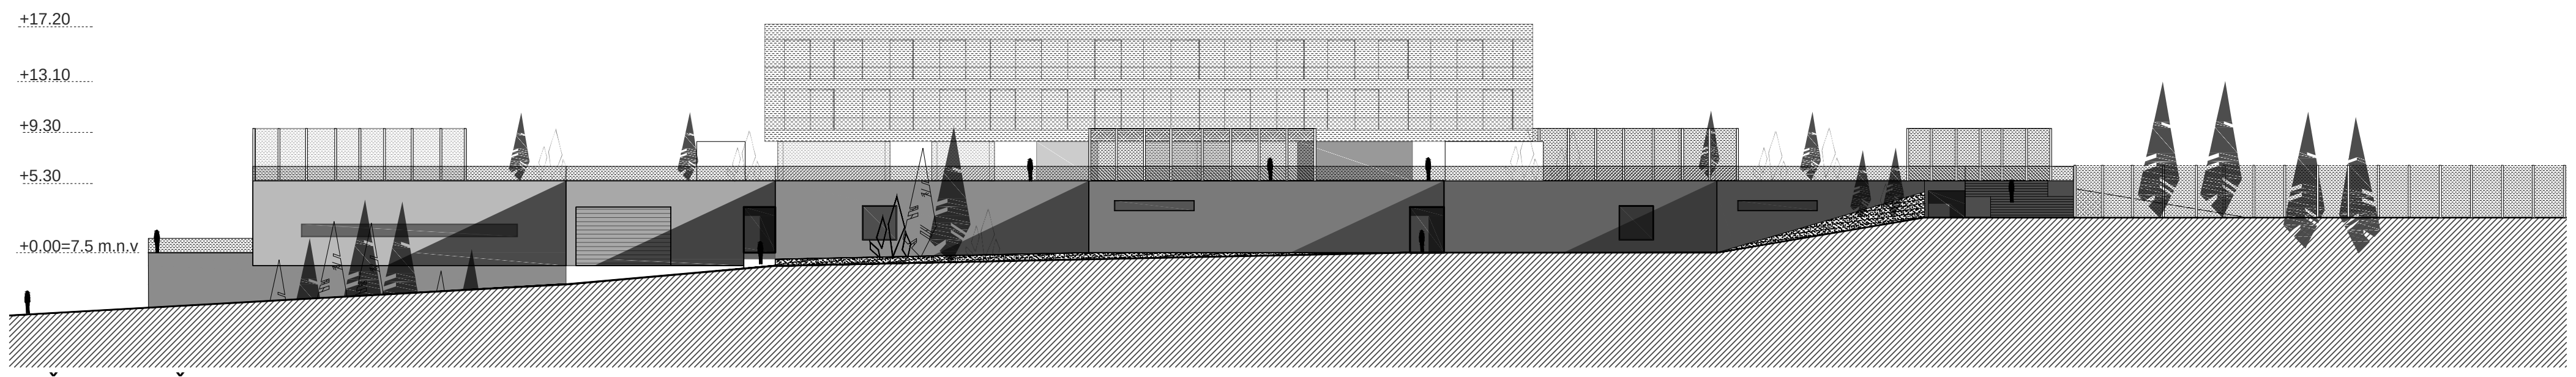

JUŽNO PROČELJE
M 1:500

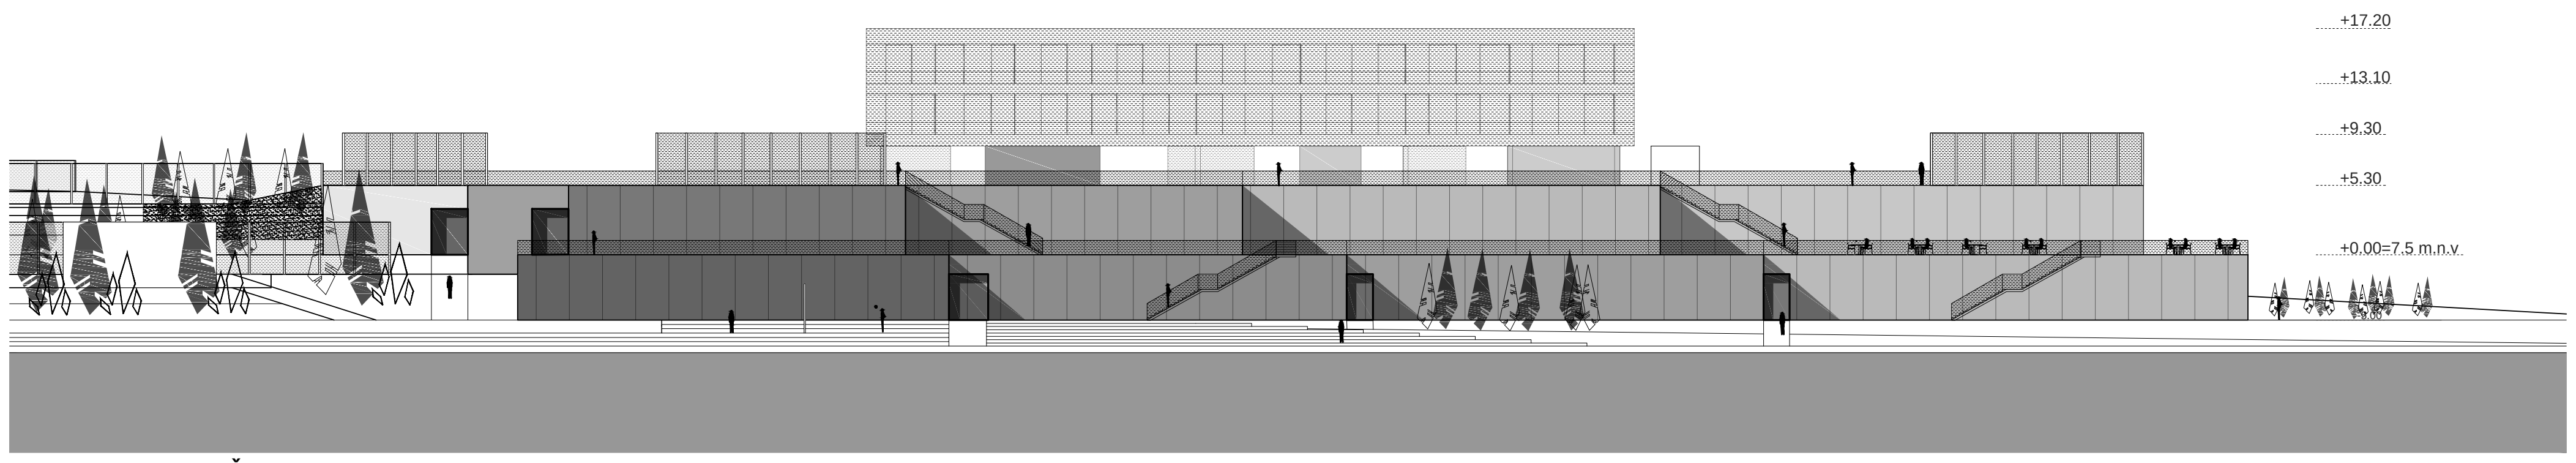

SJEVERNO PROČELJE
M 1:500

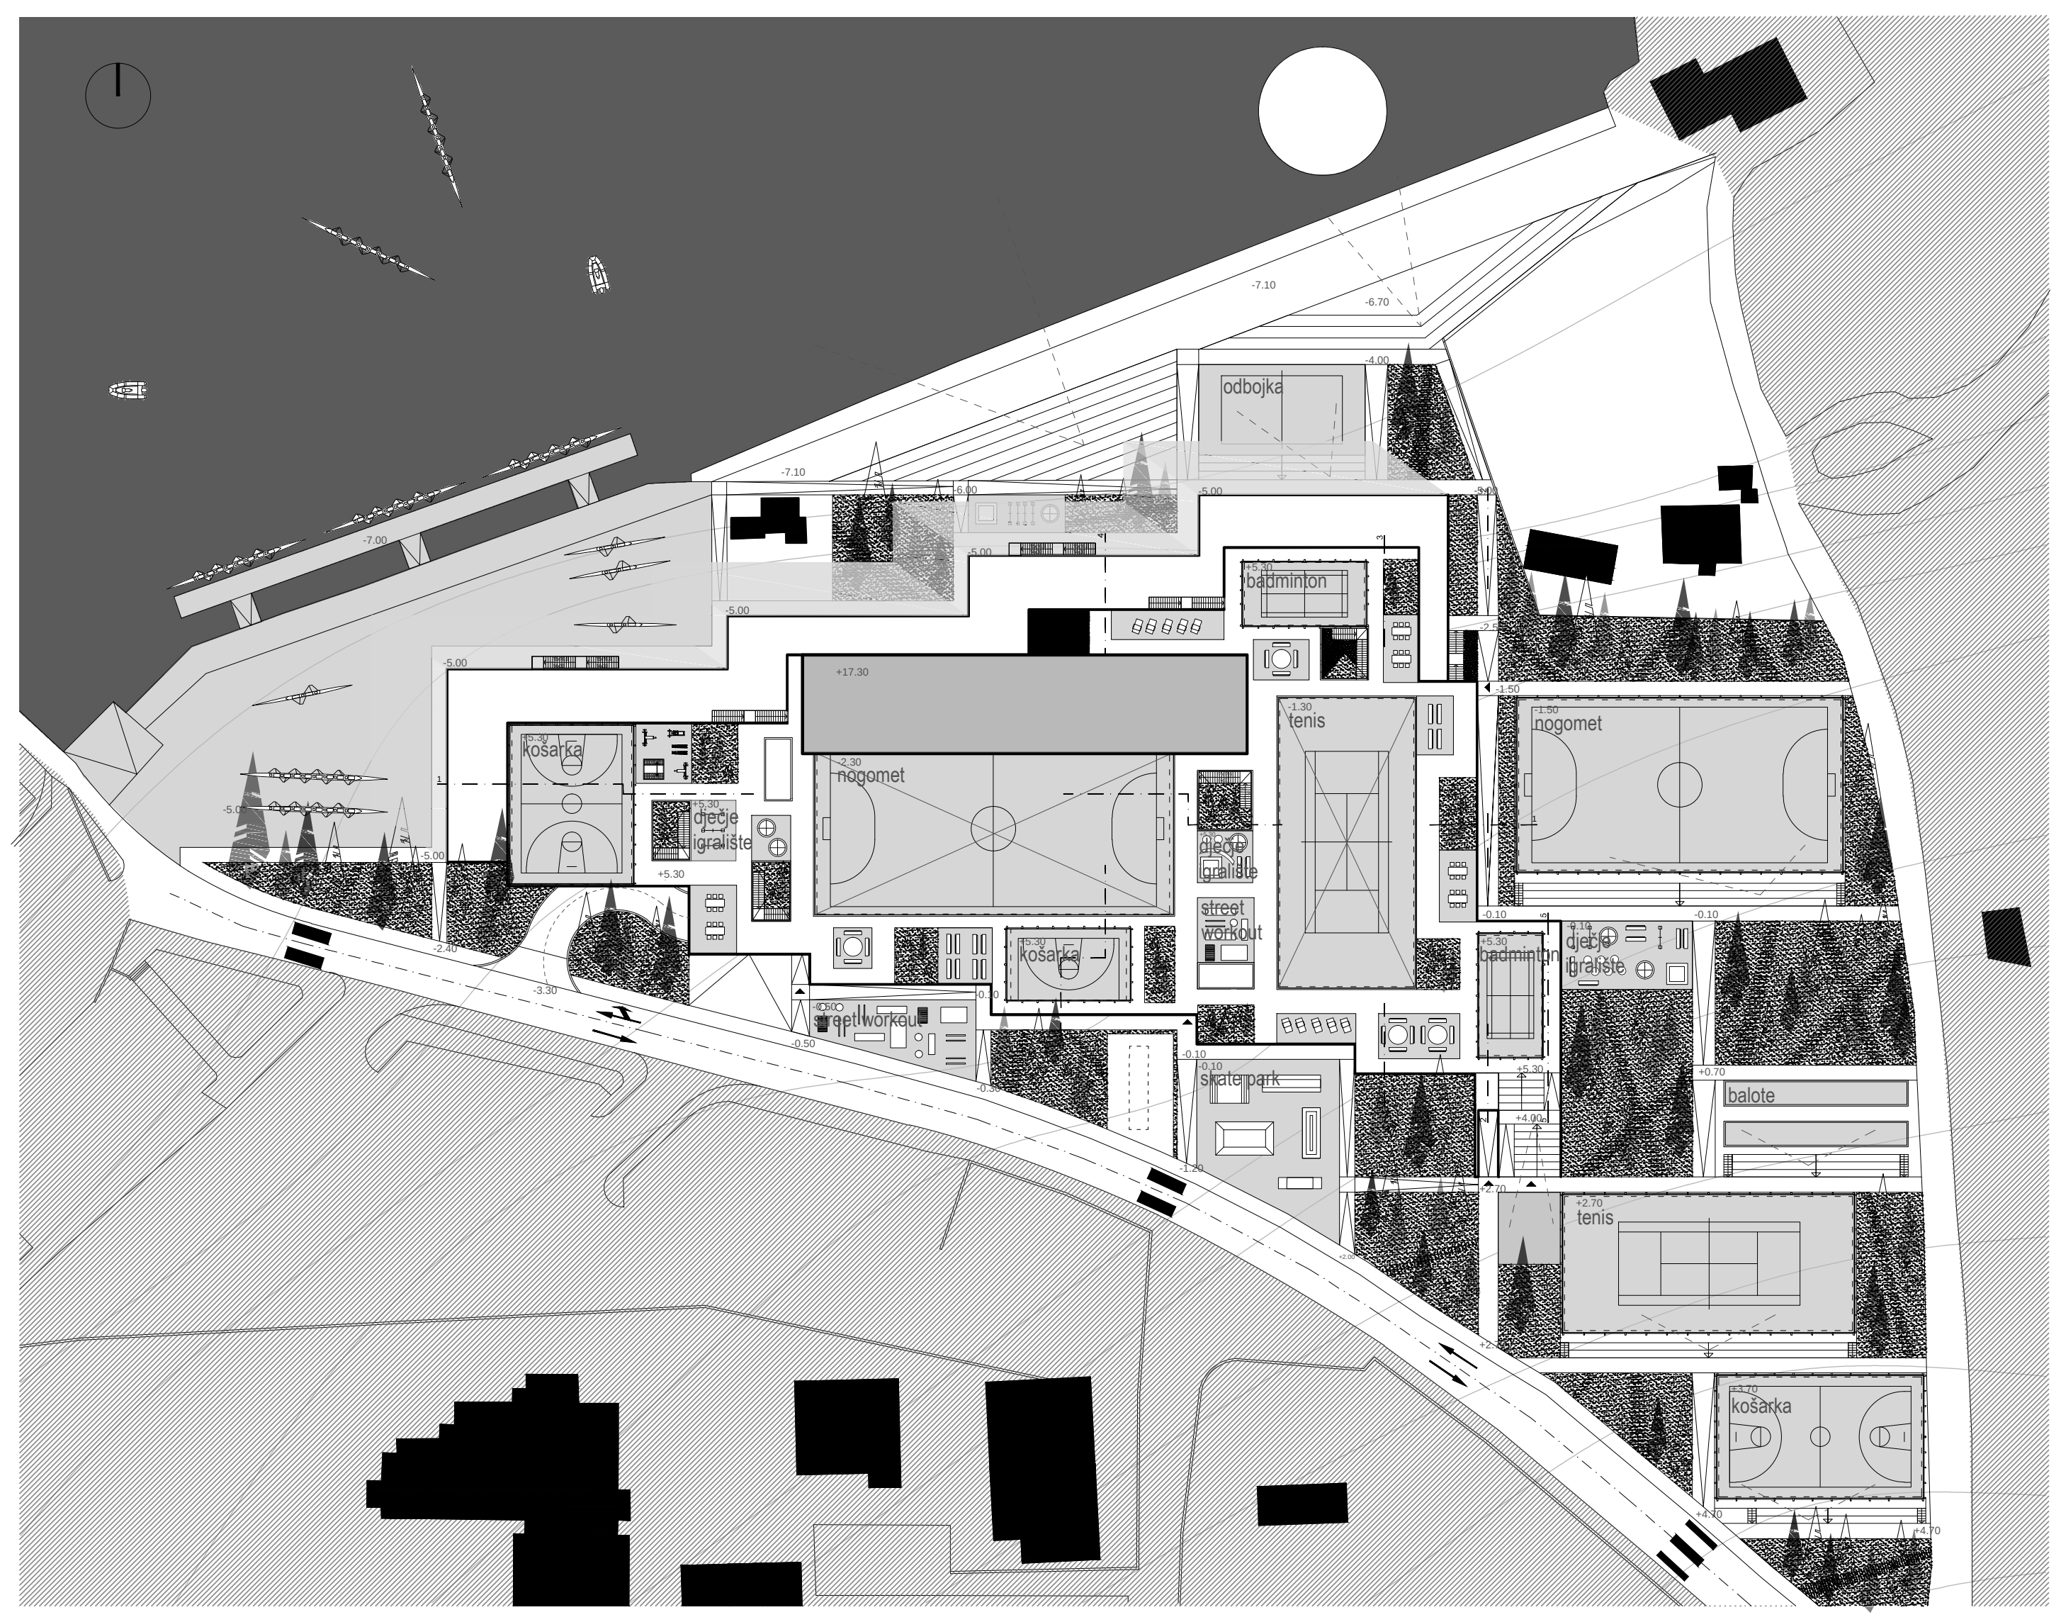

SITUACIJA
M 1:1000

IME I PREZIME	**IVAN PETRIČEVIĆ**
NASLOV DIPLOMSKOG RADA	**KAMPUS SPINUT**
AKADEMSKA GODINA	**2016 / 2017**
MENTOR	**Doc.art. TOMA PLEJIĆ**
KOMENTOR	**Izv.prof.dr.sc. NIKŠA JAJAC**
KONZULTANT	**Prof.dr.sc. NIKOLINA ŽIVALJIĆ**

Zona obuhvata nalazi se na Spinutu u Splitu. Graniči sa zonama potpuno različitih karaktera i namjena (sport/rekreacija/stanovanje/obrazovanje). Različiti karakteri zona za posljedicu imaju i različite korisnike (sportaši, rekreativci, kupači, studenti, stariji stanovnici i drugi.) Povijesni razvoj možemo pratiti još od antičkih vremena kada je na ovoj lokaciji nalazila pomorska luka, a dokaz za to su pronađene amfore te drveni piloni. Sport kao važna sastavnica u identitetu grada nositelj je programa koji sadrži i muzej antičke , hotel te ugostiteljske sadržaje. Kuća je koncipirana na mreži "ulica" bez jasne hijerarhije koje prolaze kroz različite ambijente te se nastavljaju i na eksterijer, ostvarujuću vizualnu i fizičku interakciju različitih korisnika. Jedan od ciljeva projekta je maksimizacija društvene koristi, uz zadržavanje privatnik korisnika (trenutno VK Gusar), tako da je veliki dio parcele ostavljen na javno korištenje.