

Novak, Leon

Supplement / Prilog

Publication year / Godina izdavanja: **2019**

Permanent link / Trajna poveznica: <https://urn.nsk.hr/urn:nbn:hr:122:310842>


Rights / Prava: [In copyright](#) / [Zaštićeno autorskim pravom.](#)

Download date / Datum preuzimanja: **2024-04-19**



Repository / Repozitorij:

[University North Digital Repository](#)

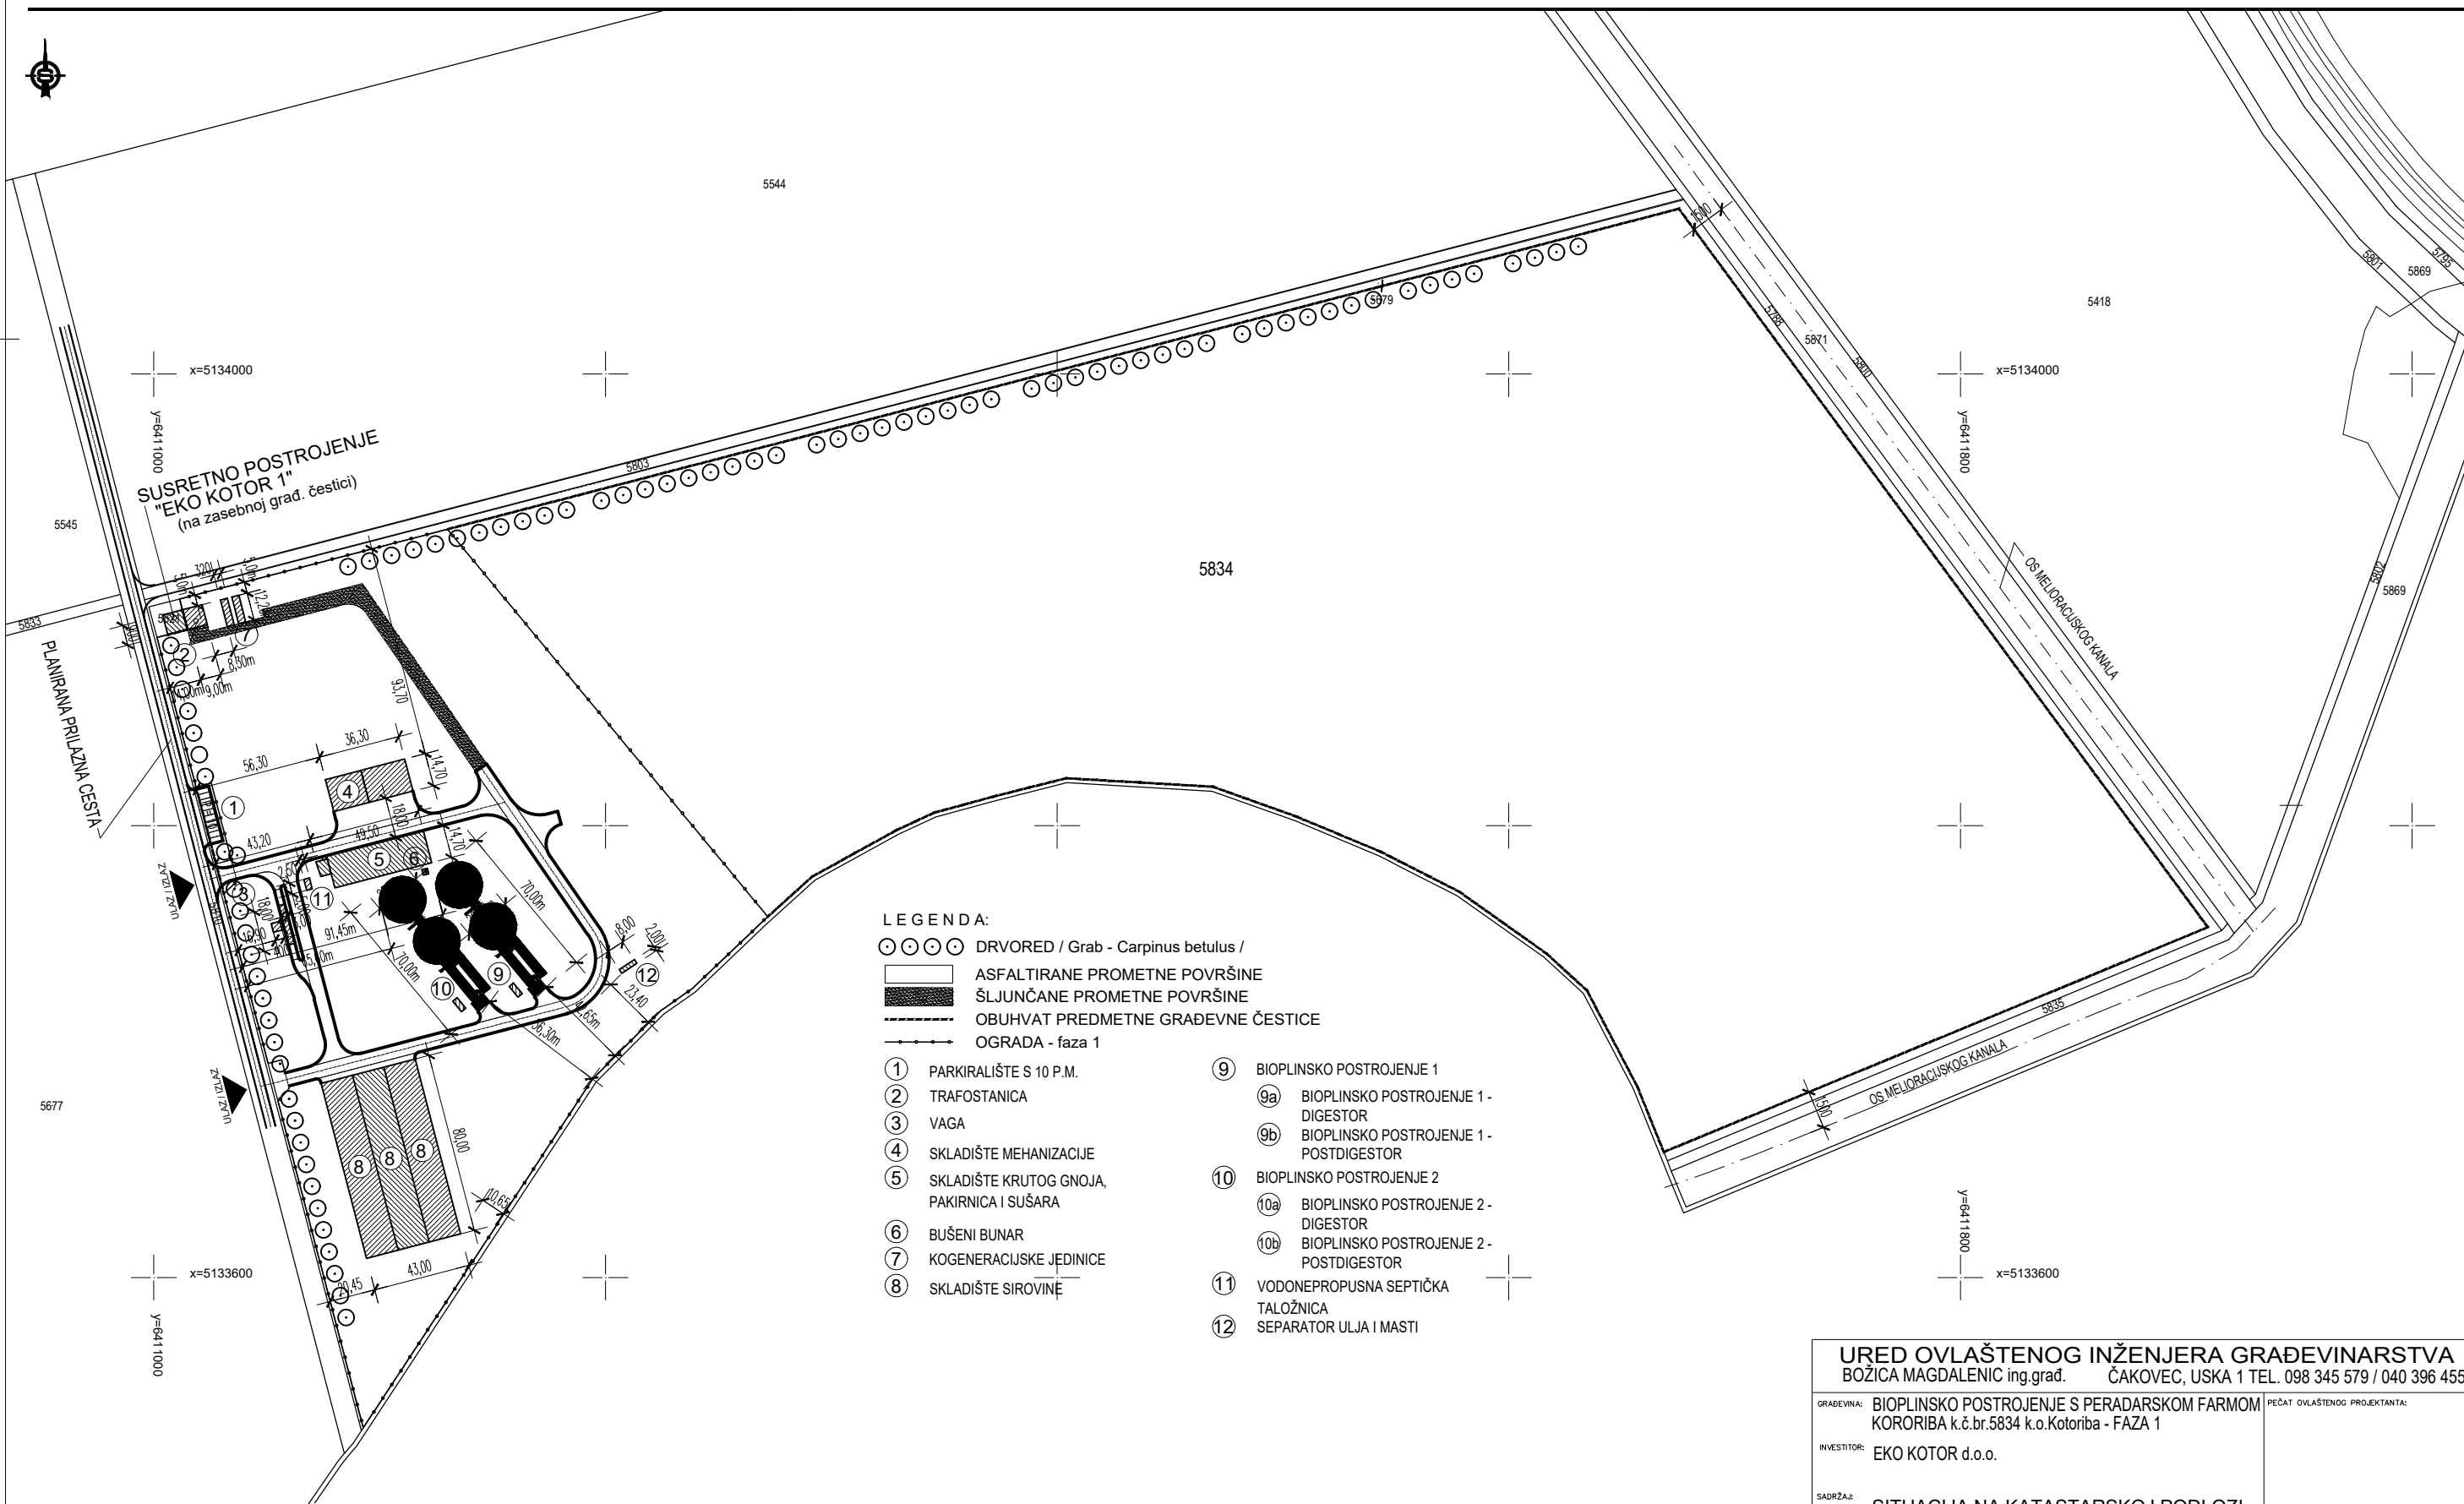

- LEGENDA:
- ○ ○ ○ DRVORED / Grab - Carpinus betulus /
 - ASFALTIRANE PROMETNE POVRŠINE
 - ŠLJUNČANE PROMETNE POVRŠINE
 - OBUH VAT PREDMETNE GRAĐEVNE ČESTICE
 - OGRADA - faza 1
- | | | | |
|---|--|-----|--|
| 1 | PARKIRALIŠTE S 10 P.M. | 9 | BIOLINSKO POSTROJENJE 1 |
| 2 | TRAFOSTANICA | 9a | BIOLINSKO POSTROJENJE 1 - DIGESTOR |
| 3 | VAGA | 9b | BIOLINSKO POSTROJENJE 1 - POSTDIGESTOR |
| 4 | SKLADIŠTE MEHANIZACIJE | 10 | BIOLINSKO POSTROJENJE 2 |
| 5 | SKLADIŠTE KRUTOG GNOJA, PAKIRNICA I SUŠARA | 10a | BIOLINSKO POSTROJENJE 2 - DIGESTOR |
| 6 | BUŠENI BUNAR | 10b | BIOLINSKO POSTROJENJE 2 - POSTDIGESTOR |
| 7 | KOGENERACIJSKE JEDINICE | 11 | VODONEPROPUSNA SEPTIČKA TALOŽNICA |
| 8 | SKLADIŠTE SIROVINJE | 12 | SEPARATOR ULJA I MASTI |

URED OVLAŠTENOG INŽENJERA GRAĐEVINARSTVA BOŽICA MAGDALENIC ing.građ. ČAKOVEC, USKA 1 TEL. 098 345 579 / 040 396 455			
GRABEVINA: BIOPLINSKO POSTROJENJE S PERADARSKOM FARMOM KORORIBA k.č.br.5834 k.o.Kotoriba - FAZA 1		PEČAT OVLAŠTENOG PROJEKTANTA:	
INVESTITOR: EKO KOTOR d.o.o.			
SADRŽAJ: SITUACIJA NA KATASTARSKOJ PODLOZI PRIKAZ FAZE 1 NA k.č.br. 5834			
VRSTA I FAZA PROJEKTA: VANJSKO UREĐENJE - GLAVNI PROJEKT - FAZA 1		ZAJ.OZ.PROJEKTA: URBIA-ARH-04/2013-1	MJERILO: 1:2000
GLAVNI POJEKTANT BOJAN PERHOČ dipl.ing.arh.	PROJEKTANT B. MAGDALENIC ing.grad.	SURADNIK S.DOMINIĆ dipl.ing.prom.	BR.TEHDN: 40/213-V-1
		MAPA BR. 8.00	DATUM: 12.2013.
		LIST BROJ 8.02	