Kuća Moise, Cres - grafički prikaz

Jurki, Lara

Supplement / Prilog

Publication year / Godina izdavanja: **2018**

Permanent link / Trajna poveznica: https://urn.nsk.hr/urn:nbn:hr:215:767528

Rights / Prava: In copyright / Zaštićeno autorskim pravom.

Download date / Datum preuzimanja: **2024-03-29**




Repository / Repozitorij:


Repository of the Academy of Fine Arts in Zagreb






1.	kuća Moise, Cres fragment zidnog oslika vijenca **osnovni crtež**

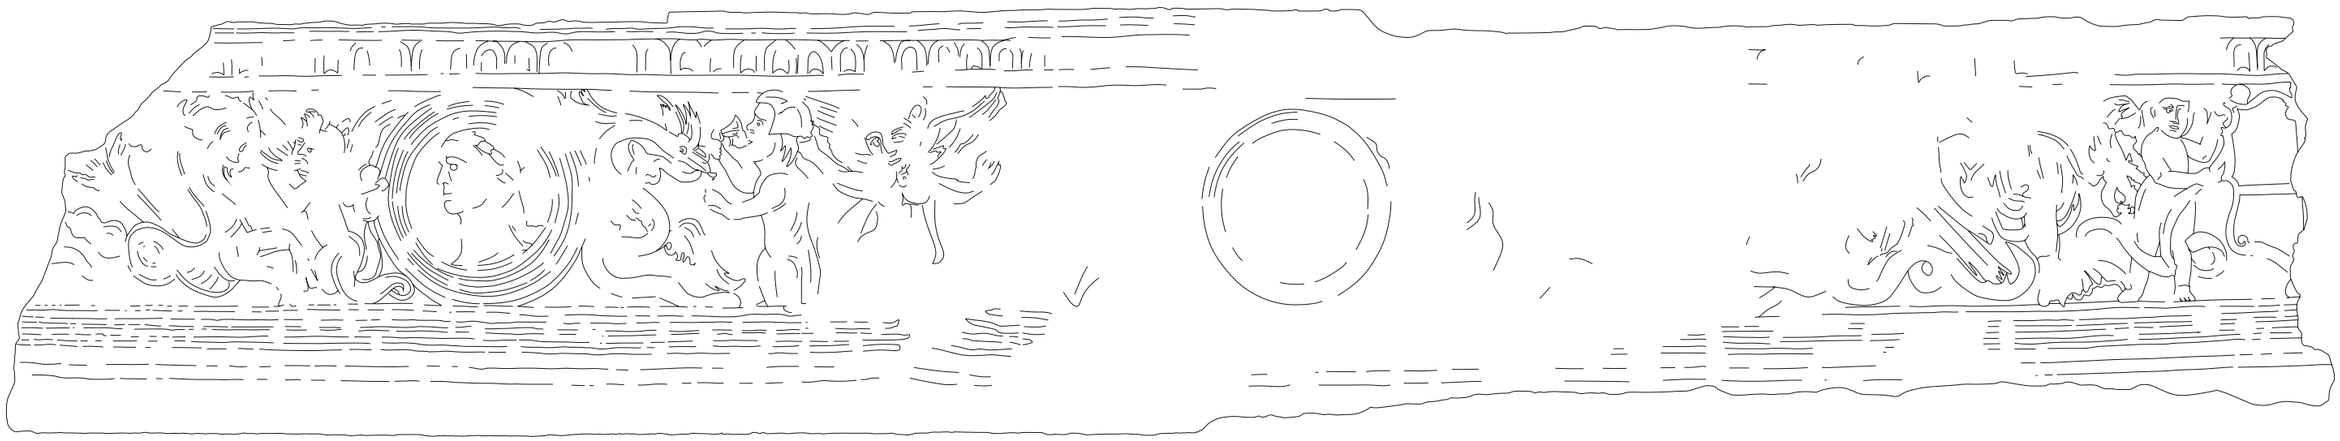


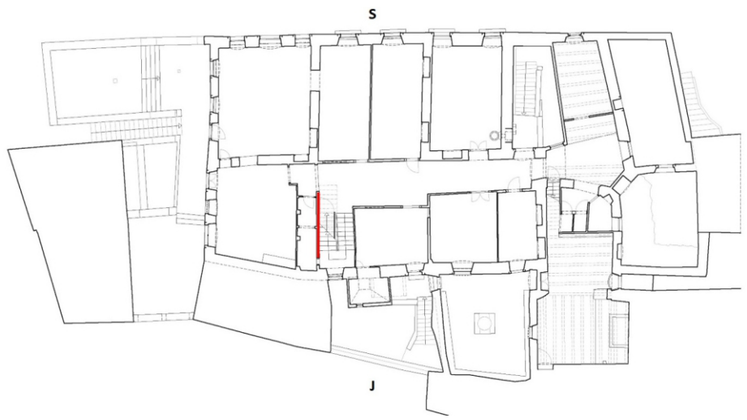Legenda		**Tlocrt prvog kata**
	osnovni crtež	

lokalitet	Cres
objekt	kuća Moise
smještaj u objektu	prvi kat, središnji salon, južni dio zapadnog zida
naziv slike	fragment oslika vijenca
tehnika izvedbe	zidna slika
autor	nepoznat
vrijeme nastanka	16. stoljeće
mjerilo	1 : 10
voditeljica radova	konz. rest. Nives Maksimović Vasev
mentorica/ komentor	doc. mr. art. Neva Pološki, konz.-rest. Miroslav Jelenčić mag. art.
crtale i obradile	Ivana Dragozet i Lara Jurki


2.	kuća Moise, Cres fragment zidnog oslika vijenca dokumentacija stanja očuvanosti - **oštećenja *intonaca***

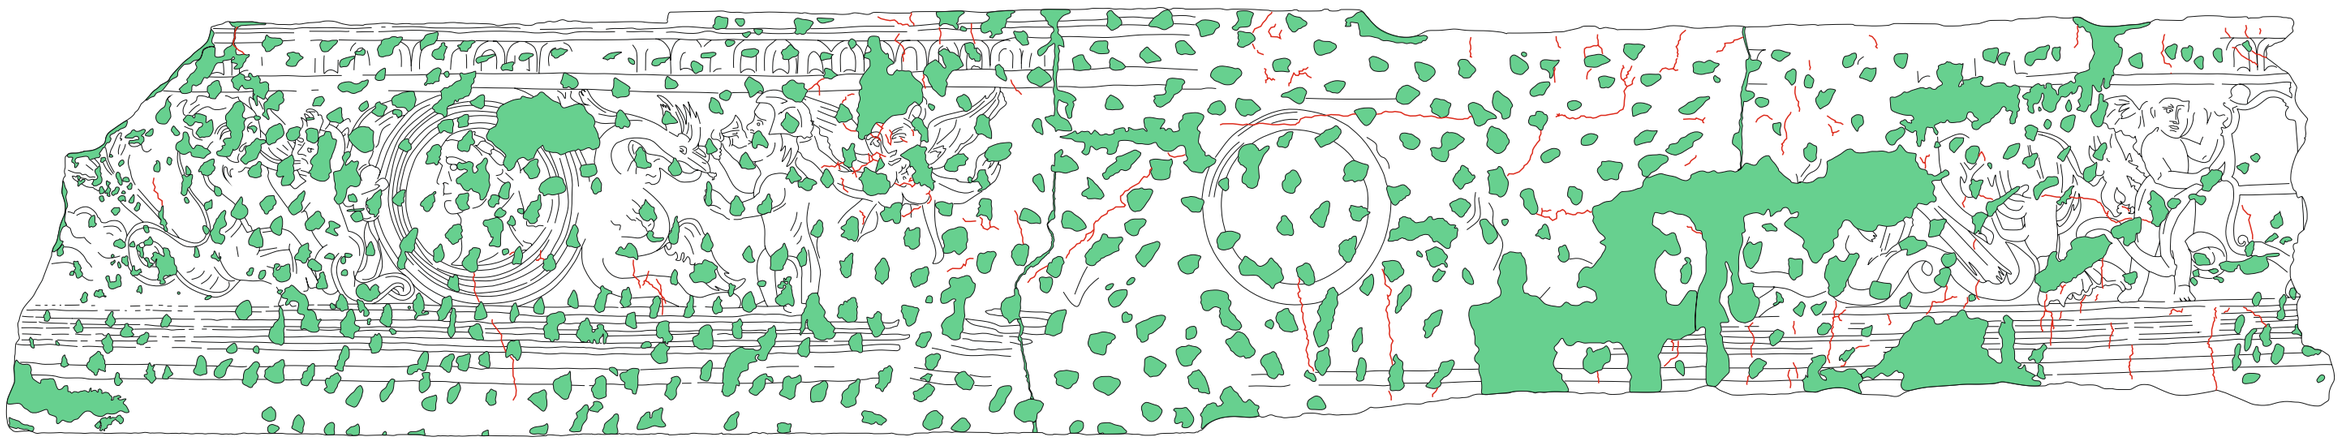

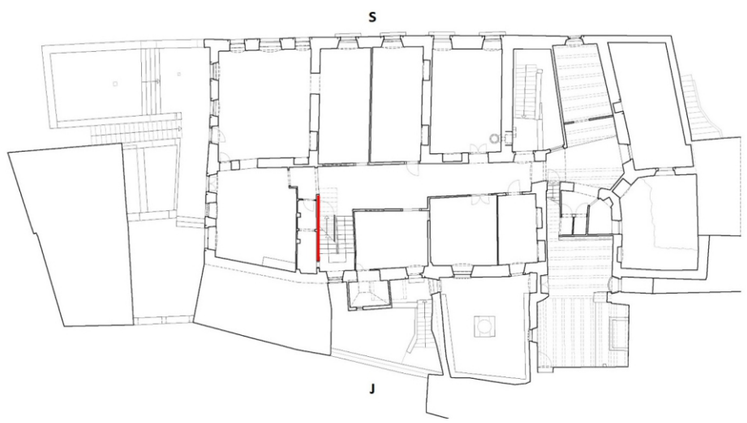Legenda		**Tlocrt prvog kata**
	osnovni crtež	
	pukotina u sloju *intonaca*	
	nedostatak *intonaca* - lakuna	


lokalitet	Cres
objekt	kuća Moise
smještaj u objektu	prvi kat, središnji salon, južni dio zapadnog zida
naziv slike	fragment oslika vijenca
tehnika izvedbe	zidna slika
autor	nepoznat
vrijeme nastanka	16. stoljeće
mjerilo	1 : 10
voditeljica radova	konz. rest. Nives Maksimović Vasev
mentorica/ komentor	doc. mr. art. Neva Pološki, konz.-rest. Miroslav Jelenčić mag. art.
crtale i obradile	Ivana Dragozet i Lara Jurki

3.	kuća Moise, Cres fragment zidnog oslika vijenca dokumentacija stanja očuvanosti - **oštećenja slikanog sloja**

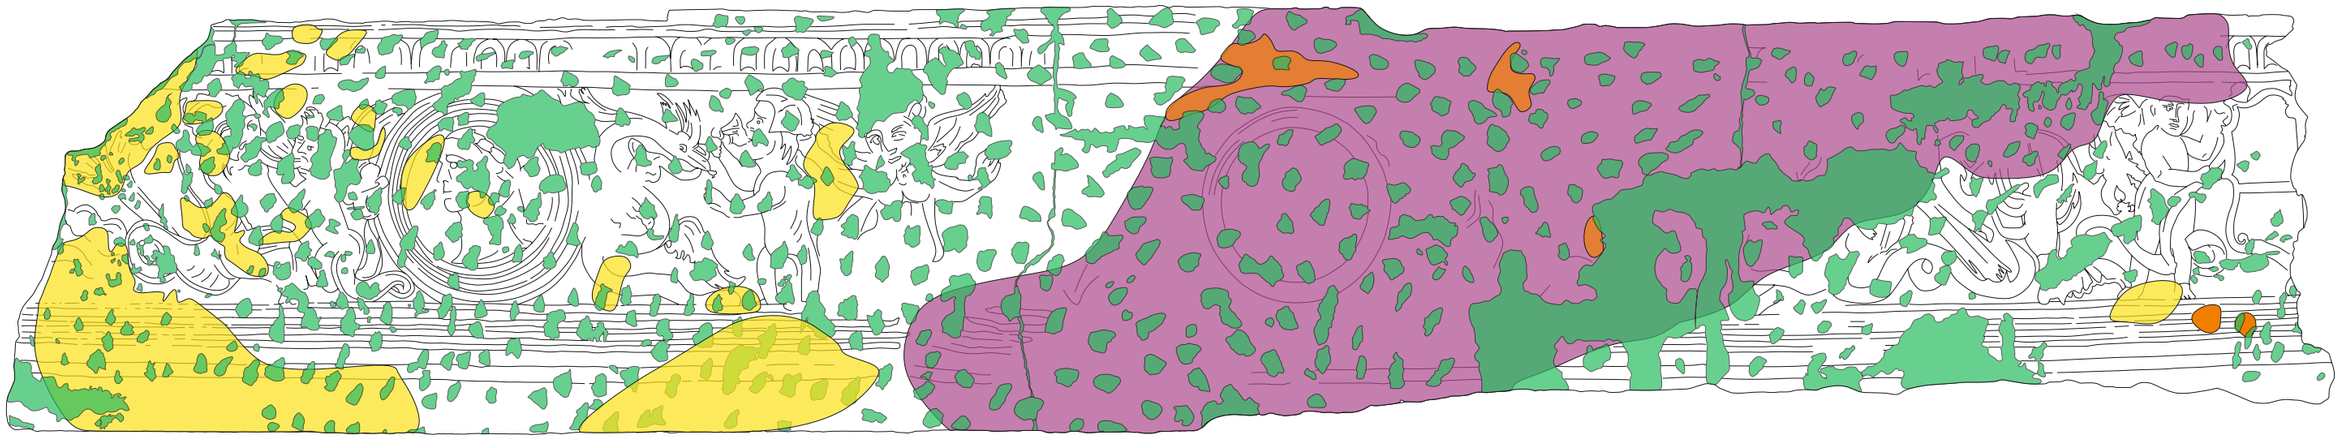


Legenda	
	osnovni crtež
	nedostatak intonaca - lakune
	potpuni nedostatak slikanog sloja - ispran
	djelomični nedostatak slikanog sloja -ljuskasto odvajanje
	djelomični nedostatak slikanog sloja - stanjen slikani sloj

Tlocrt prvog kata

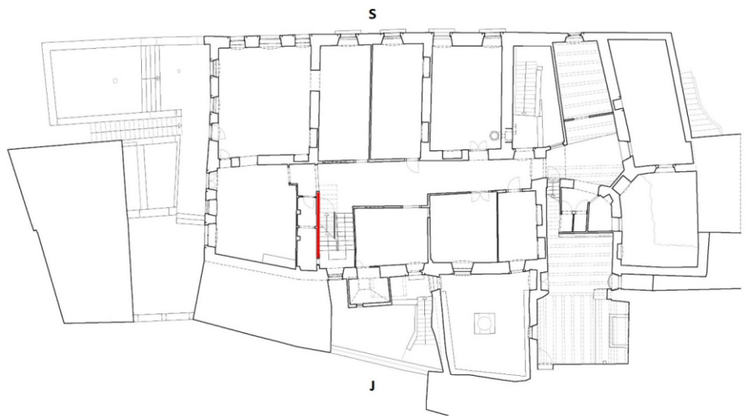


lokalitet	Cres
objekt	kuća Moise
smještaj u objektu	prvi kat, središnji salon, južni dio zapadnog zida
naziv slike	fragment oslika vijenca
tehnika izvedbe	zidna slika
autor	nepoznat
vrijeme nastanka	16. stoljeće
mjerilo	1 : 10
voditeljica radova	konz. rest. Nives Maksimović Vasev
mentorica/ komentor	doc. mr. art. Neva Pološki, konz.-rest. Miroslav Jelenčić mag. art.
crtale i obradile	Ivana Dragozet i Lara Jurki

4.	kuća Moise, Cres fragment zidnog oslika vijenca **dokumentacija radova**

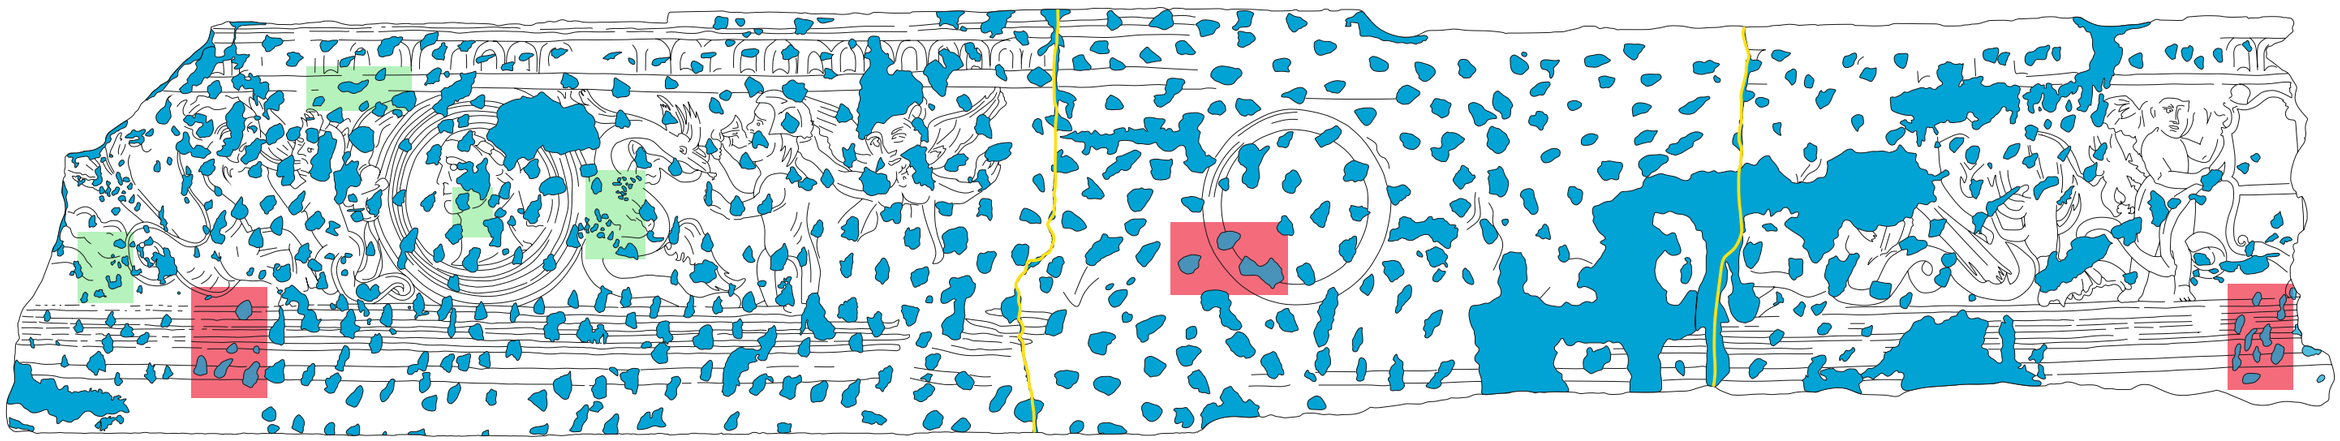

Legenda	
	osnovni crtež
	žbukana nadoknada u sloju *intonaca*
	konsolidacija odvojenog slikanog sloja materijalom *PLM-AL*
	proba nadoknada u slikanom sloju
	spoj dijelova fragmenta

Tlocrt prvog kata

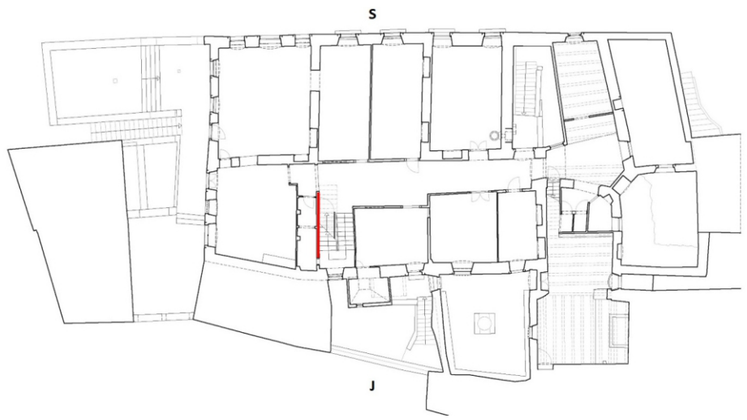

lokalitet	Cres
objekt	kuća Moise
smještaj u objektu	prvi kat, središnji salon, južni dio zapadnog zida
naziv slike	fragment oslika vijenca
tehnika izvedbe	zidna slika
autor	nepoznat
vrijeme nastanka	16. stoljeće
mjerilo	1 : 10
voditeljica radova	konz. rest. Nives Maksimović Vasev
mentorica/ komentor	doc. mr. art. Neva Pološki, konz.-rest. Miroslav Jelenčić mag. art.
crtale i obradile	Ivana Dragozet i Lara Jurki