Tvrđava kulture

Grga, Anita

Supplement / Prilog

Publication year / Godina izdavanja: **2020**

Permanent link / Trajna poveznica: https://urn.nsk.hr/urn:nbn:hr:123:173501

Rights / Prava: In copyright / Zaštićeno autorskim pravom.

Download date / Datum preuzimanja: **2024-03-29**




Repository / Repozitorij:

FCEAG Repository - Repository of the Faculty of Civil Engineering, Architecture and Geodesy, University of Split


UNIVERSITY OF SPLIT

dabar
DIGITALNI AKADEMSKI ARHIVI I REPOZITORIJI


SVEUČILIŠTE U SPLITU / FAKULTET GRAĐEVINARSTVA, ARHITEKTURE I GEODEZIJE
DIPLOMSKI SVEUČILIŠNI STUDIJ ARHITEKTURE

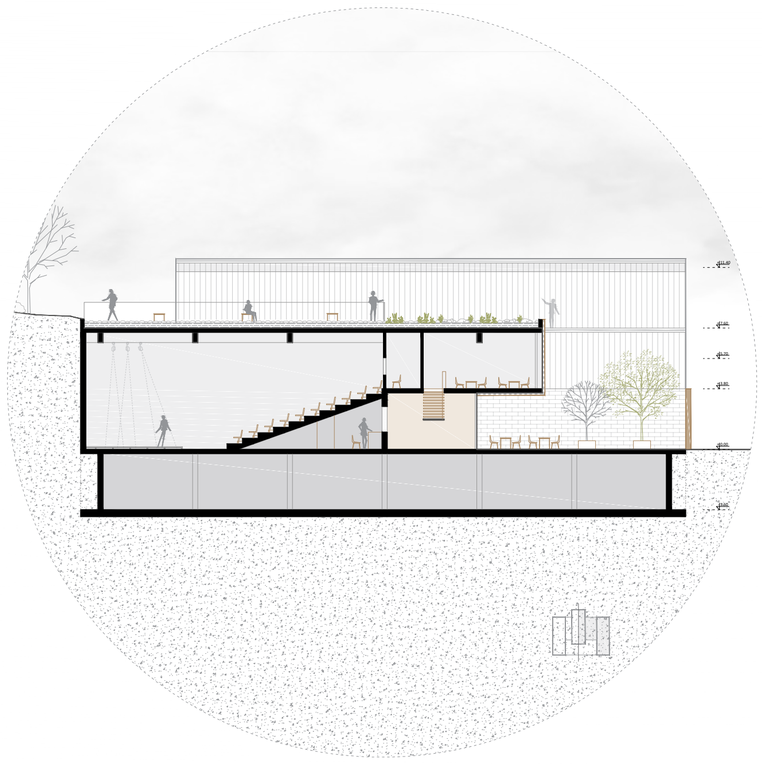


PRESJEK

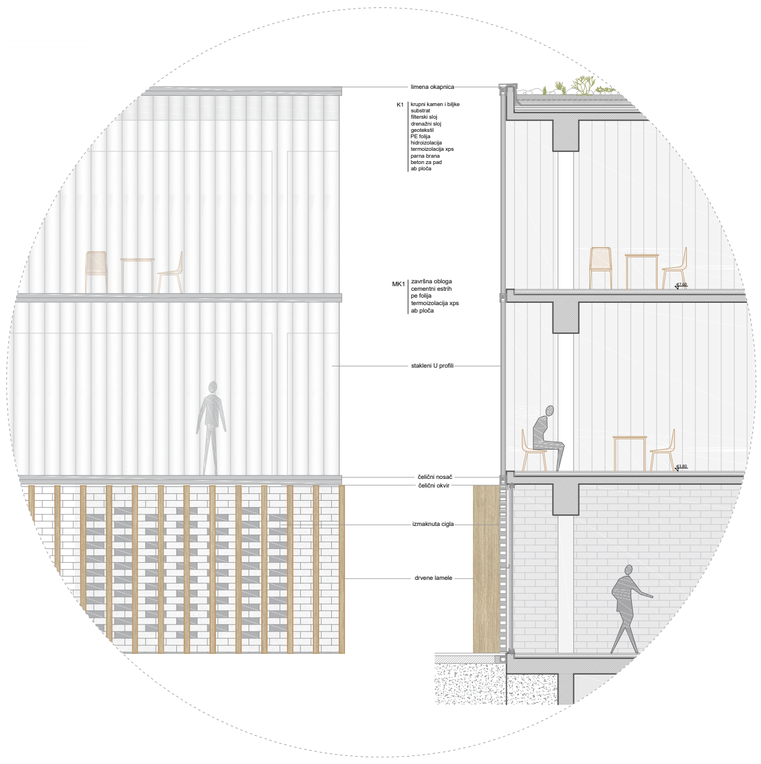


DETALJ

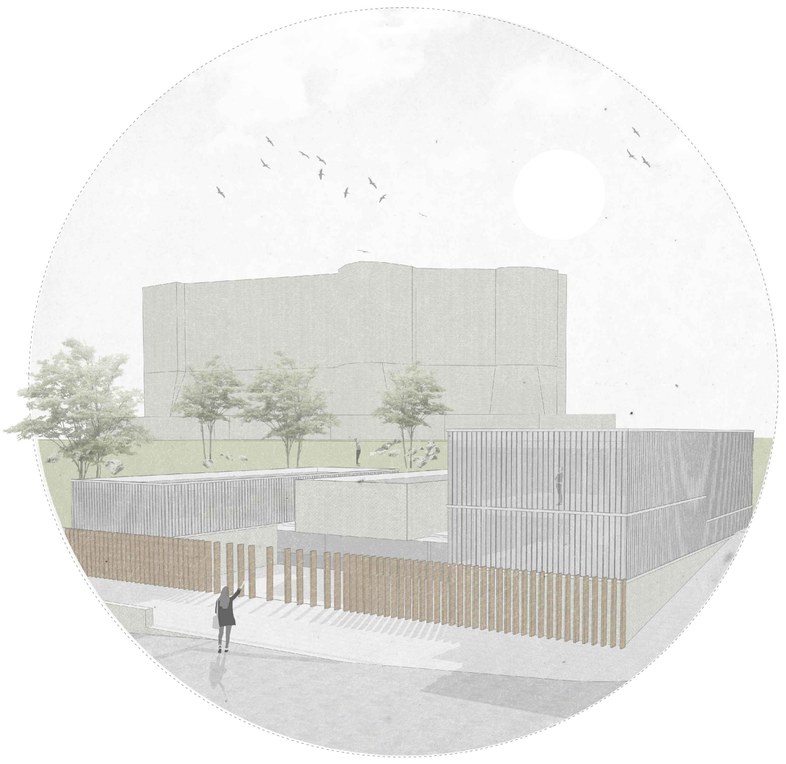


VIZUALIZACIJA

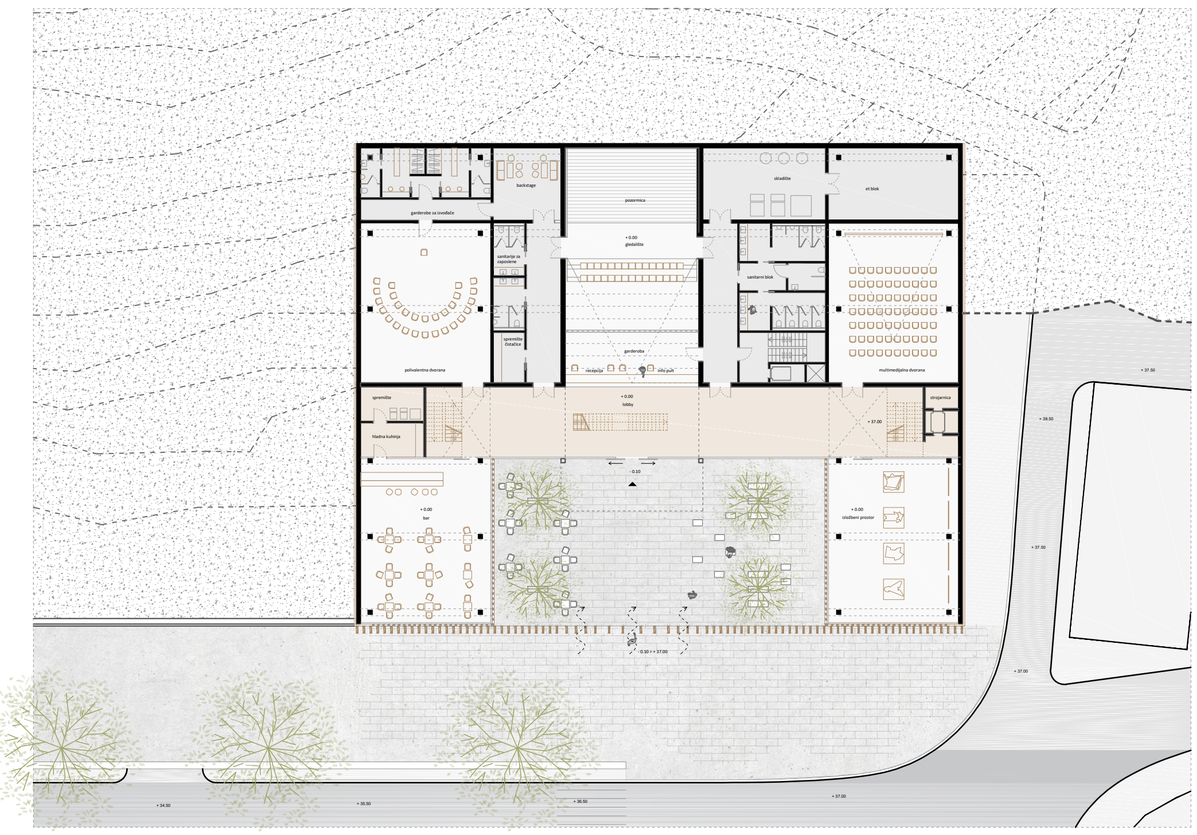


TLOCRT PRIZEMLJA +0.00 M 1 :250

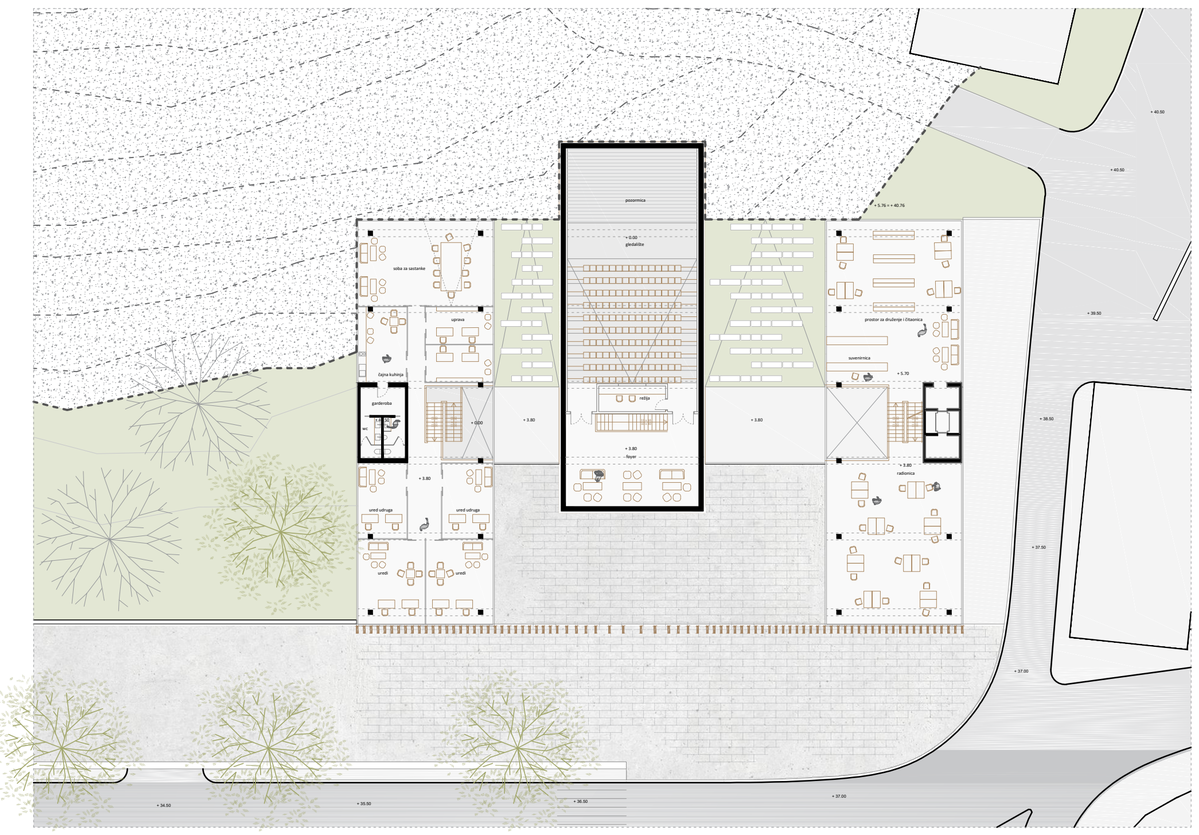

TLOCRT KATA +5.70 M 1 :250

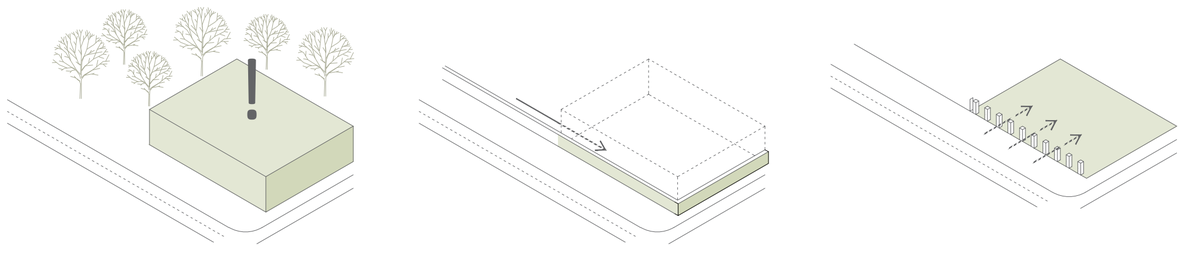

KONCEPT

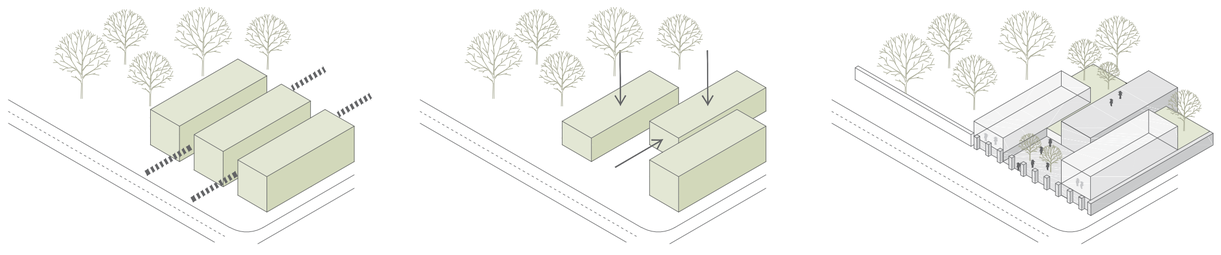

IME I PREZIME **ANITA GRGA**

NASLOV DIPLOMSKOG RADA **TVRĐAVA KULTURE**


AKADEMSKA GODINA **2019. / 2020.**

MENTORICA **DOC. ART. IVA LETILOVIĆ**

KOMENTORICA **DR. SC. SNJEŽANA PEROJEVIĆ**

KONZULTANT **DR. SC. BORIS TROGRLIĆ**

Grada Šibenik posljednjih godina doživljava kulturni i turistički preporod. Unatoč revitalizaciji tvrđava u gradu još uvijek ne postoji adekvatno rješenje kulturne i turističke infrastrukture, posebno van turističke sezone. Projekt Tvrđava kulture kao centar za kulturu i održivo upravljanje baštinom nudi rješenje nedostatka prostora za smještaj postojećih i novih kulturnih i društvenih sadržaja. Omogućava daljnji razvoj kulture, turizma i unaprjeđenje upravljanja baštinom. Posebno je važna obrazovna funkcija centra u podizanju svijesti kroz aktivno sudjelovanje stanovništva svih uzrasta kako bi se razvila ljubav prema baštini te potaknula želja za njenim očuvanjem.

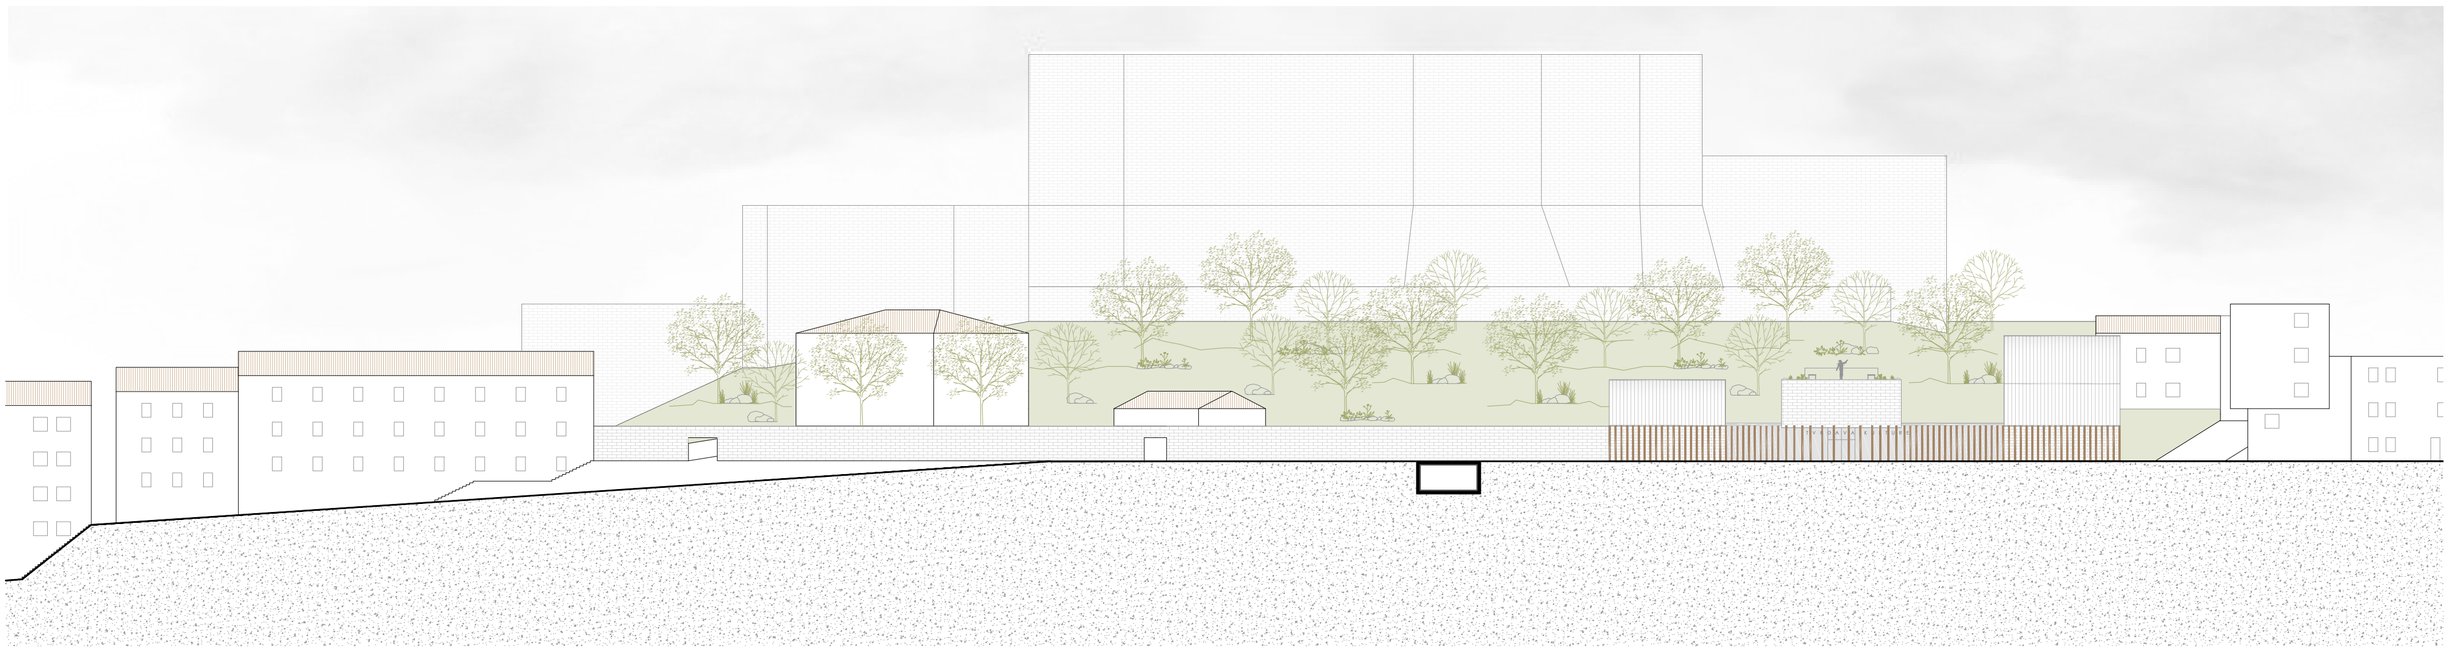

URBANISTIČKI PRESJEK