Rehabilitacijski centar Promajna

Prolić, Nikolina

Supplement / Prilog

Publication year / Godina izdavanja: **2016**

Permanent link / Trajna poveznica: https://urn.nsk.hr/urn:nbn:hr:123:273302

Rights / Prava: In copyright / Zaštićeno autorskim pravom.

Download date / Datum preuzimanja: **2024-04-18**

Repository / Repozitorij:

FCEAG Repository - Repository of the Faculty of Civil Engineering, Architecture and Geodesy, University of Split

UNIVERSITY OF SPLIT

dabar
DIGITALNI AKADEMSKI ARHIVI I REPOZITORIJI

SVEUČILIŠTE U SPLITU / FAKULTET GRAĐEVINARSTVA, ARHITEKTURE I GEODEZIJE
DIPLOMSKI SVEUČILIŠNI STUDIJ ARHITEKTURE

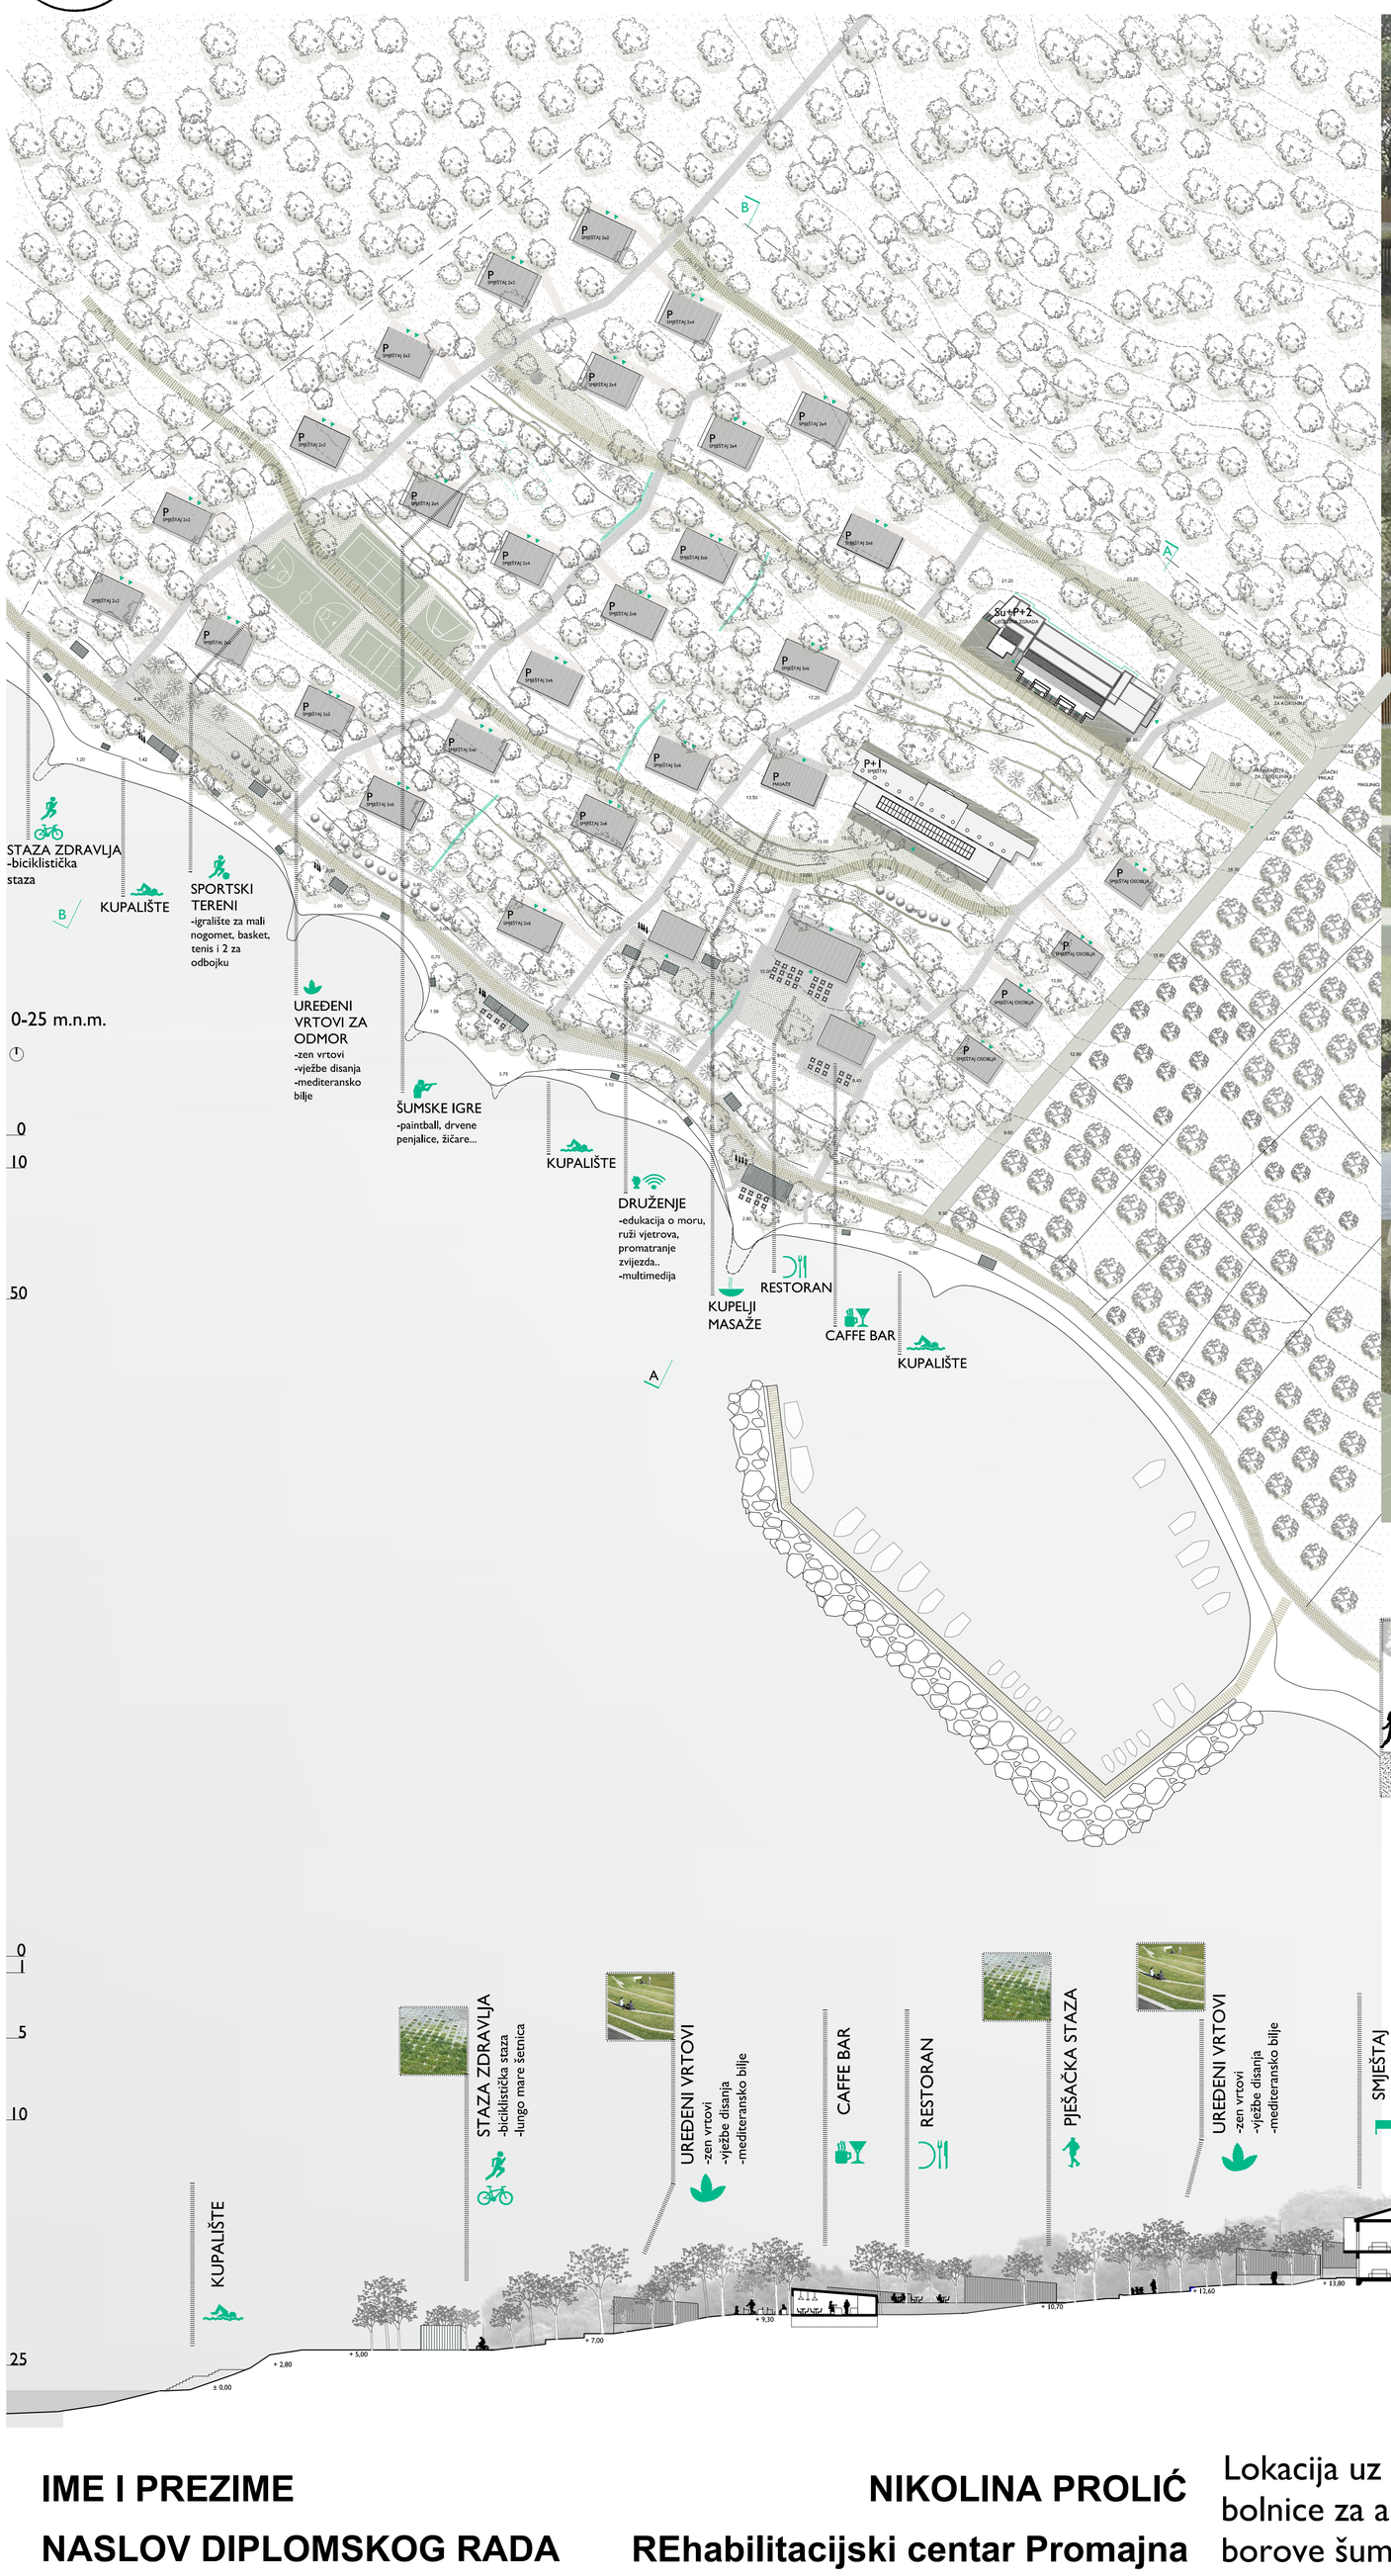

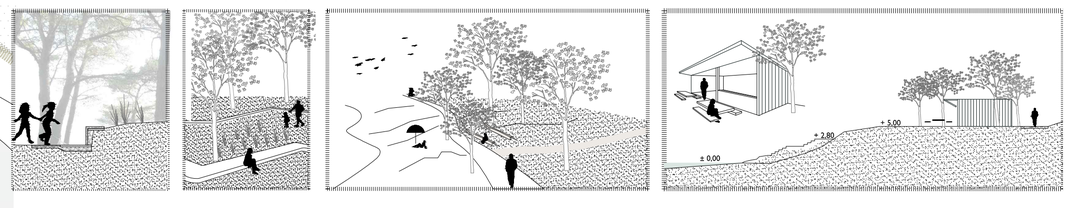

IME I PREZIME **NIKOLINA PROLIĆ**

NASLOV DIPLOMSKOG RADA **REhabilitacijski centar Promajna**

AKADEMSKA GODINA **2015 / 2016**

MENTOR **doc. SAŠA BEGOVIĆ**

KOMENTOR **doc.dr.sc. KATJA MARASOVIĆ**
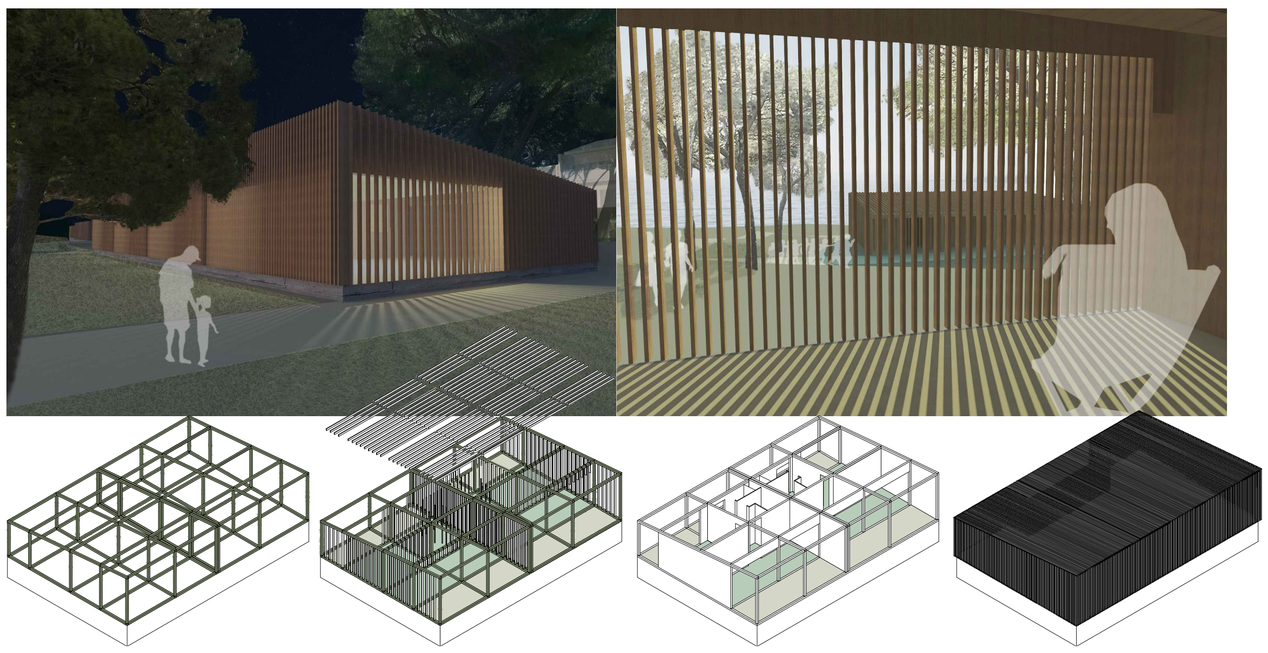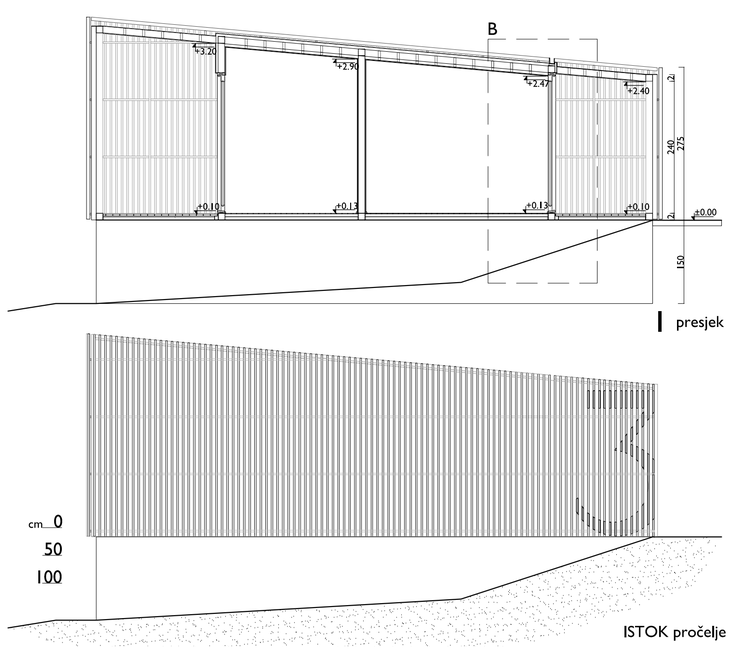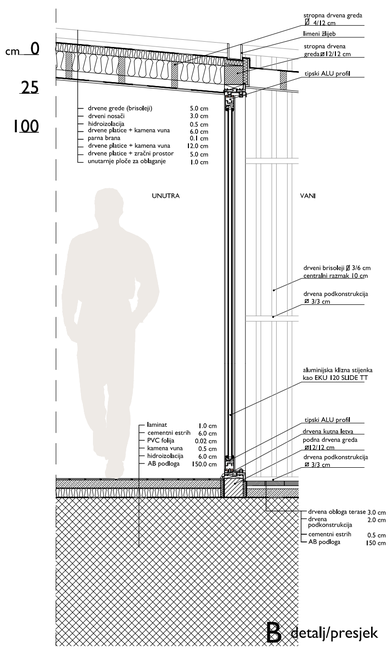
Lokacija uz obalu, skrivena u borovu šumu pruža potpuni mir i krije kompleks bivše bolnice za alergije i respiratorne bolesti dječje dobi. Istraživanjem značaja mora i borove šume na zdravlje ova se lokacija postavlja kao idealna za liječenje respiratornih problema. Kako je u memoriji lokalnog stanovništva i bivših pacijenata prostor bio namjenjen djeci, tako mu i buduća namjena može biti orijentirana na djecu uz dodatne smještajne kapacitete za rehabilitaciju i liječenje uz more. Napuštene prostorije bolnice i zgrade turističkog smještaja uređuju se u vidu minimalnih intervencija, a paviljoni zamjenjuju novima.