

Revitalizacija kompleksa dvorca Turk

Jandri, Ivana

Supplement / Prilog

Publication year / Godina izdavanja: **2015**

Permanent link / Trajna poveznica: <https://urn.nsk.hr/urn:nbn:hr:123:218544>

Rights / Prava: [In copyright](#) / [Zaštićeno autorskim pravom.](#)

Download date / Datum preuzimanja: **2024-04-19**






Repository / Repozitorij:

[FCEAG Repository - Repository of the Faculty of Civil Engineering, Architecture and Geodesy, University of Split](#)



UNIVERSITY OF SPLIT


DIGITALNI AKADEMSKI ARHIVI I REPOZITORIJI

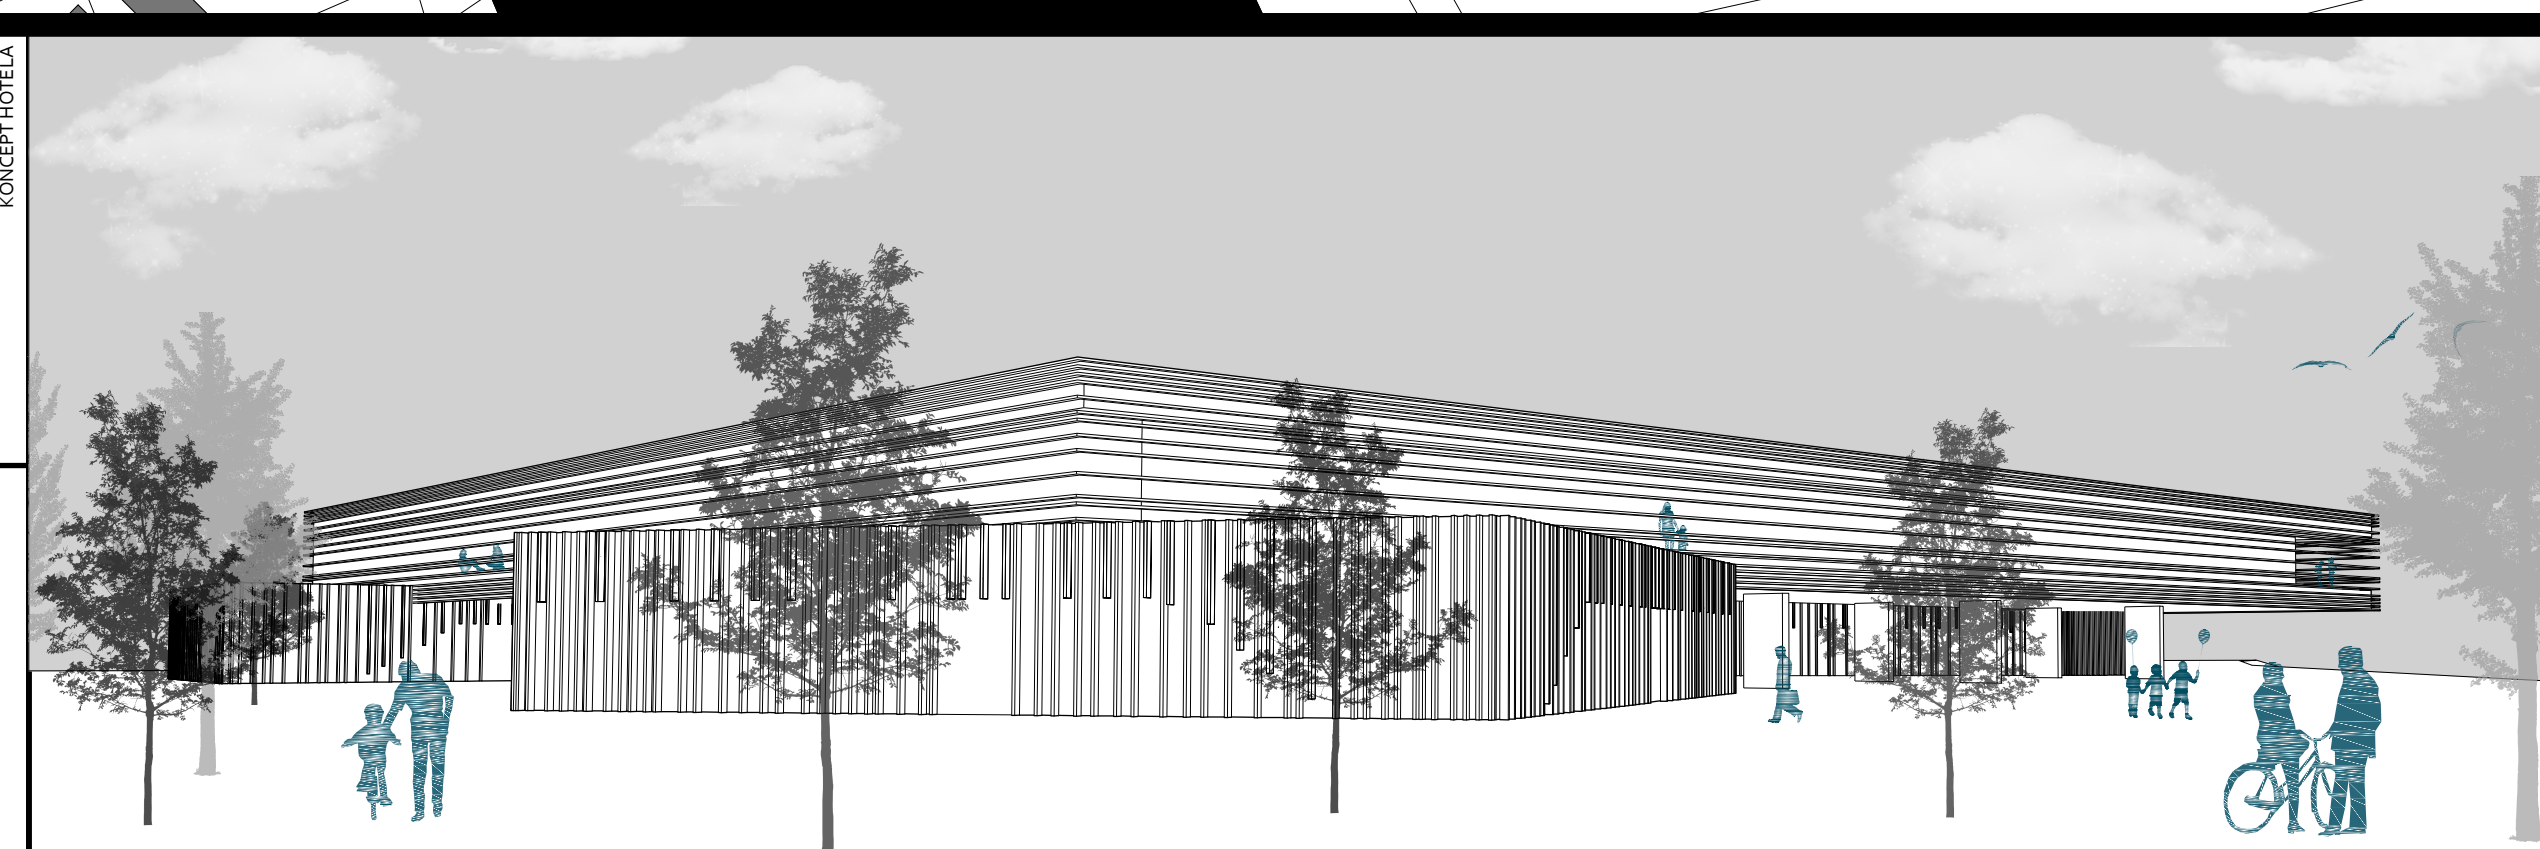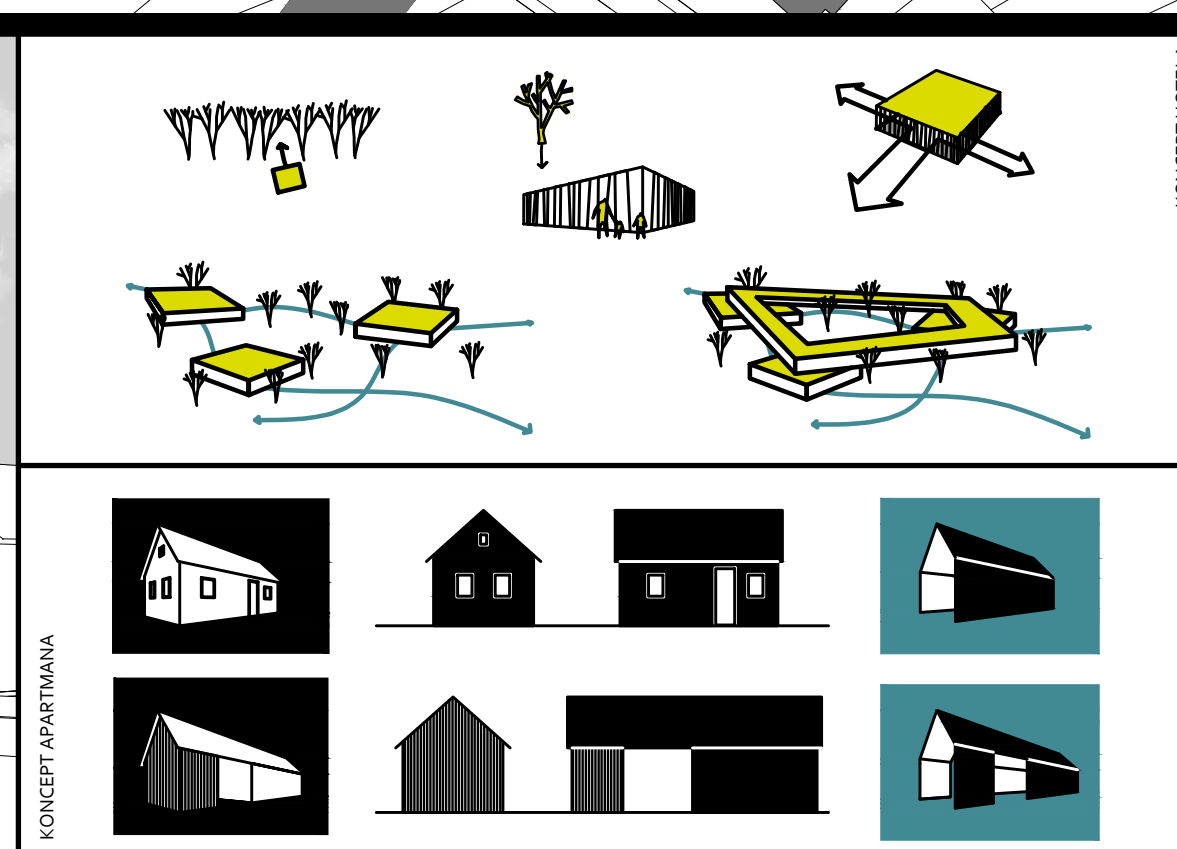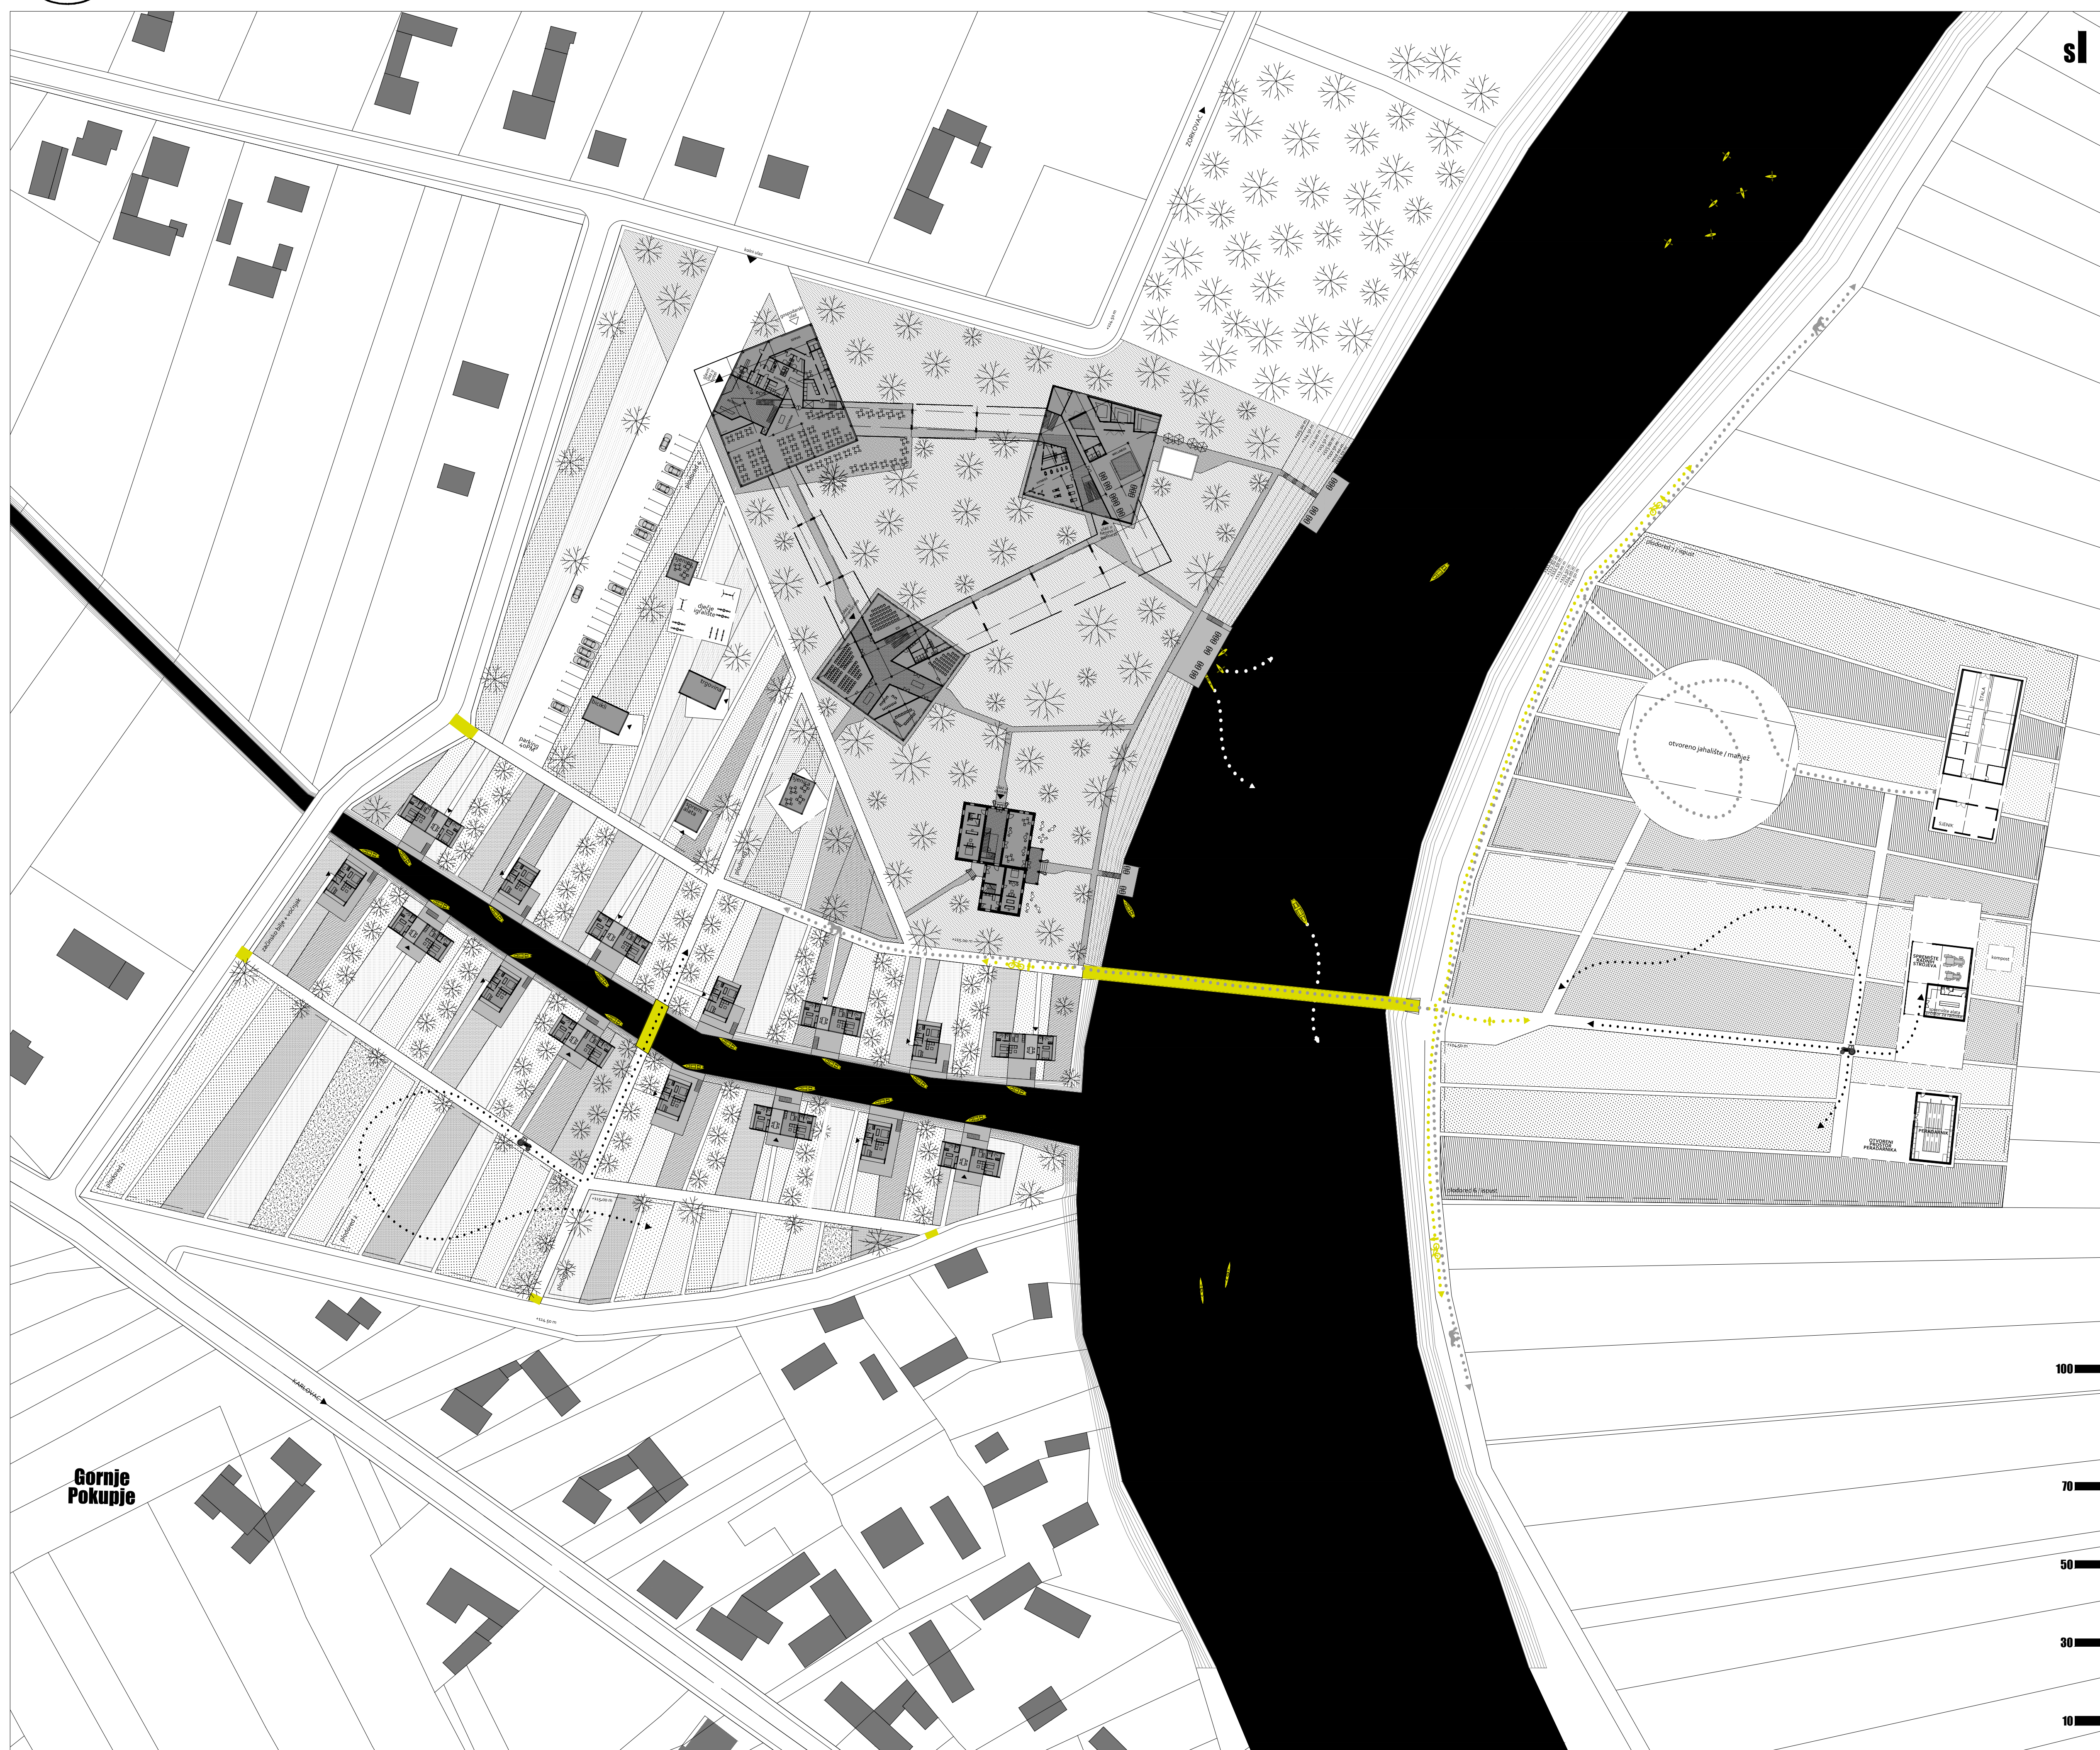

IME I PREZIME

NASLOV DIPLOMSKOG RADA
AKADEMSKA GODINA

MENTOR

KOMENTOR

IVANA JANDRI
REVITALIZACIJA
KOMPLEKSA DVORCA TURK
2014 / 2015

doc.mr.sc. SAŠA RANDIĆ
dr. sc. ANA ŠVERKO

Turizam je značajan čimbenik aktivacije i održivog razvoja ruralnih područja. Projektiran je sklop koji obuhvaća elemente ruralnog života i sastoji se od hotela čije se smještajne jedinice dijelom nalaze i u postojećem dvorcu, apartmanskog naselja te farme. Suвременa tipologija nenametljivom formom uklapa se u ruralni kontekst. Kompozicija apartmana referira se na tipologiju lokalnih naselja sa stambenim objektima orijentiranim na vlastita polja i rijeku. Hotelska zgrada sastavljena je od rasčlanjenih volumena društvenih prostora nad kojima je izdignut prsten hotelskih soba te se na taj način prožima sa šumom.

