

# Montessori dječji vrtić

---

Dujmović, Vlatka

## Supplement / Prilog

Publication year / Godina izdavanja: **2018**

Permanent link / Trajna poveznica: <https://urn.nsk.hr/urn:nbn:hr:123:074207>

Rights / Prava: [In copyright/Zaštićeno autorskim pravom.](#)


Download date / Datum preuzimanja: **2024-04-25**

Repository / Repozitorij:



[FCEAG Repository - Repository of the Faculty of Civil  
Engineering, Architecture and Geodesy, University  
of Split](#)



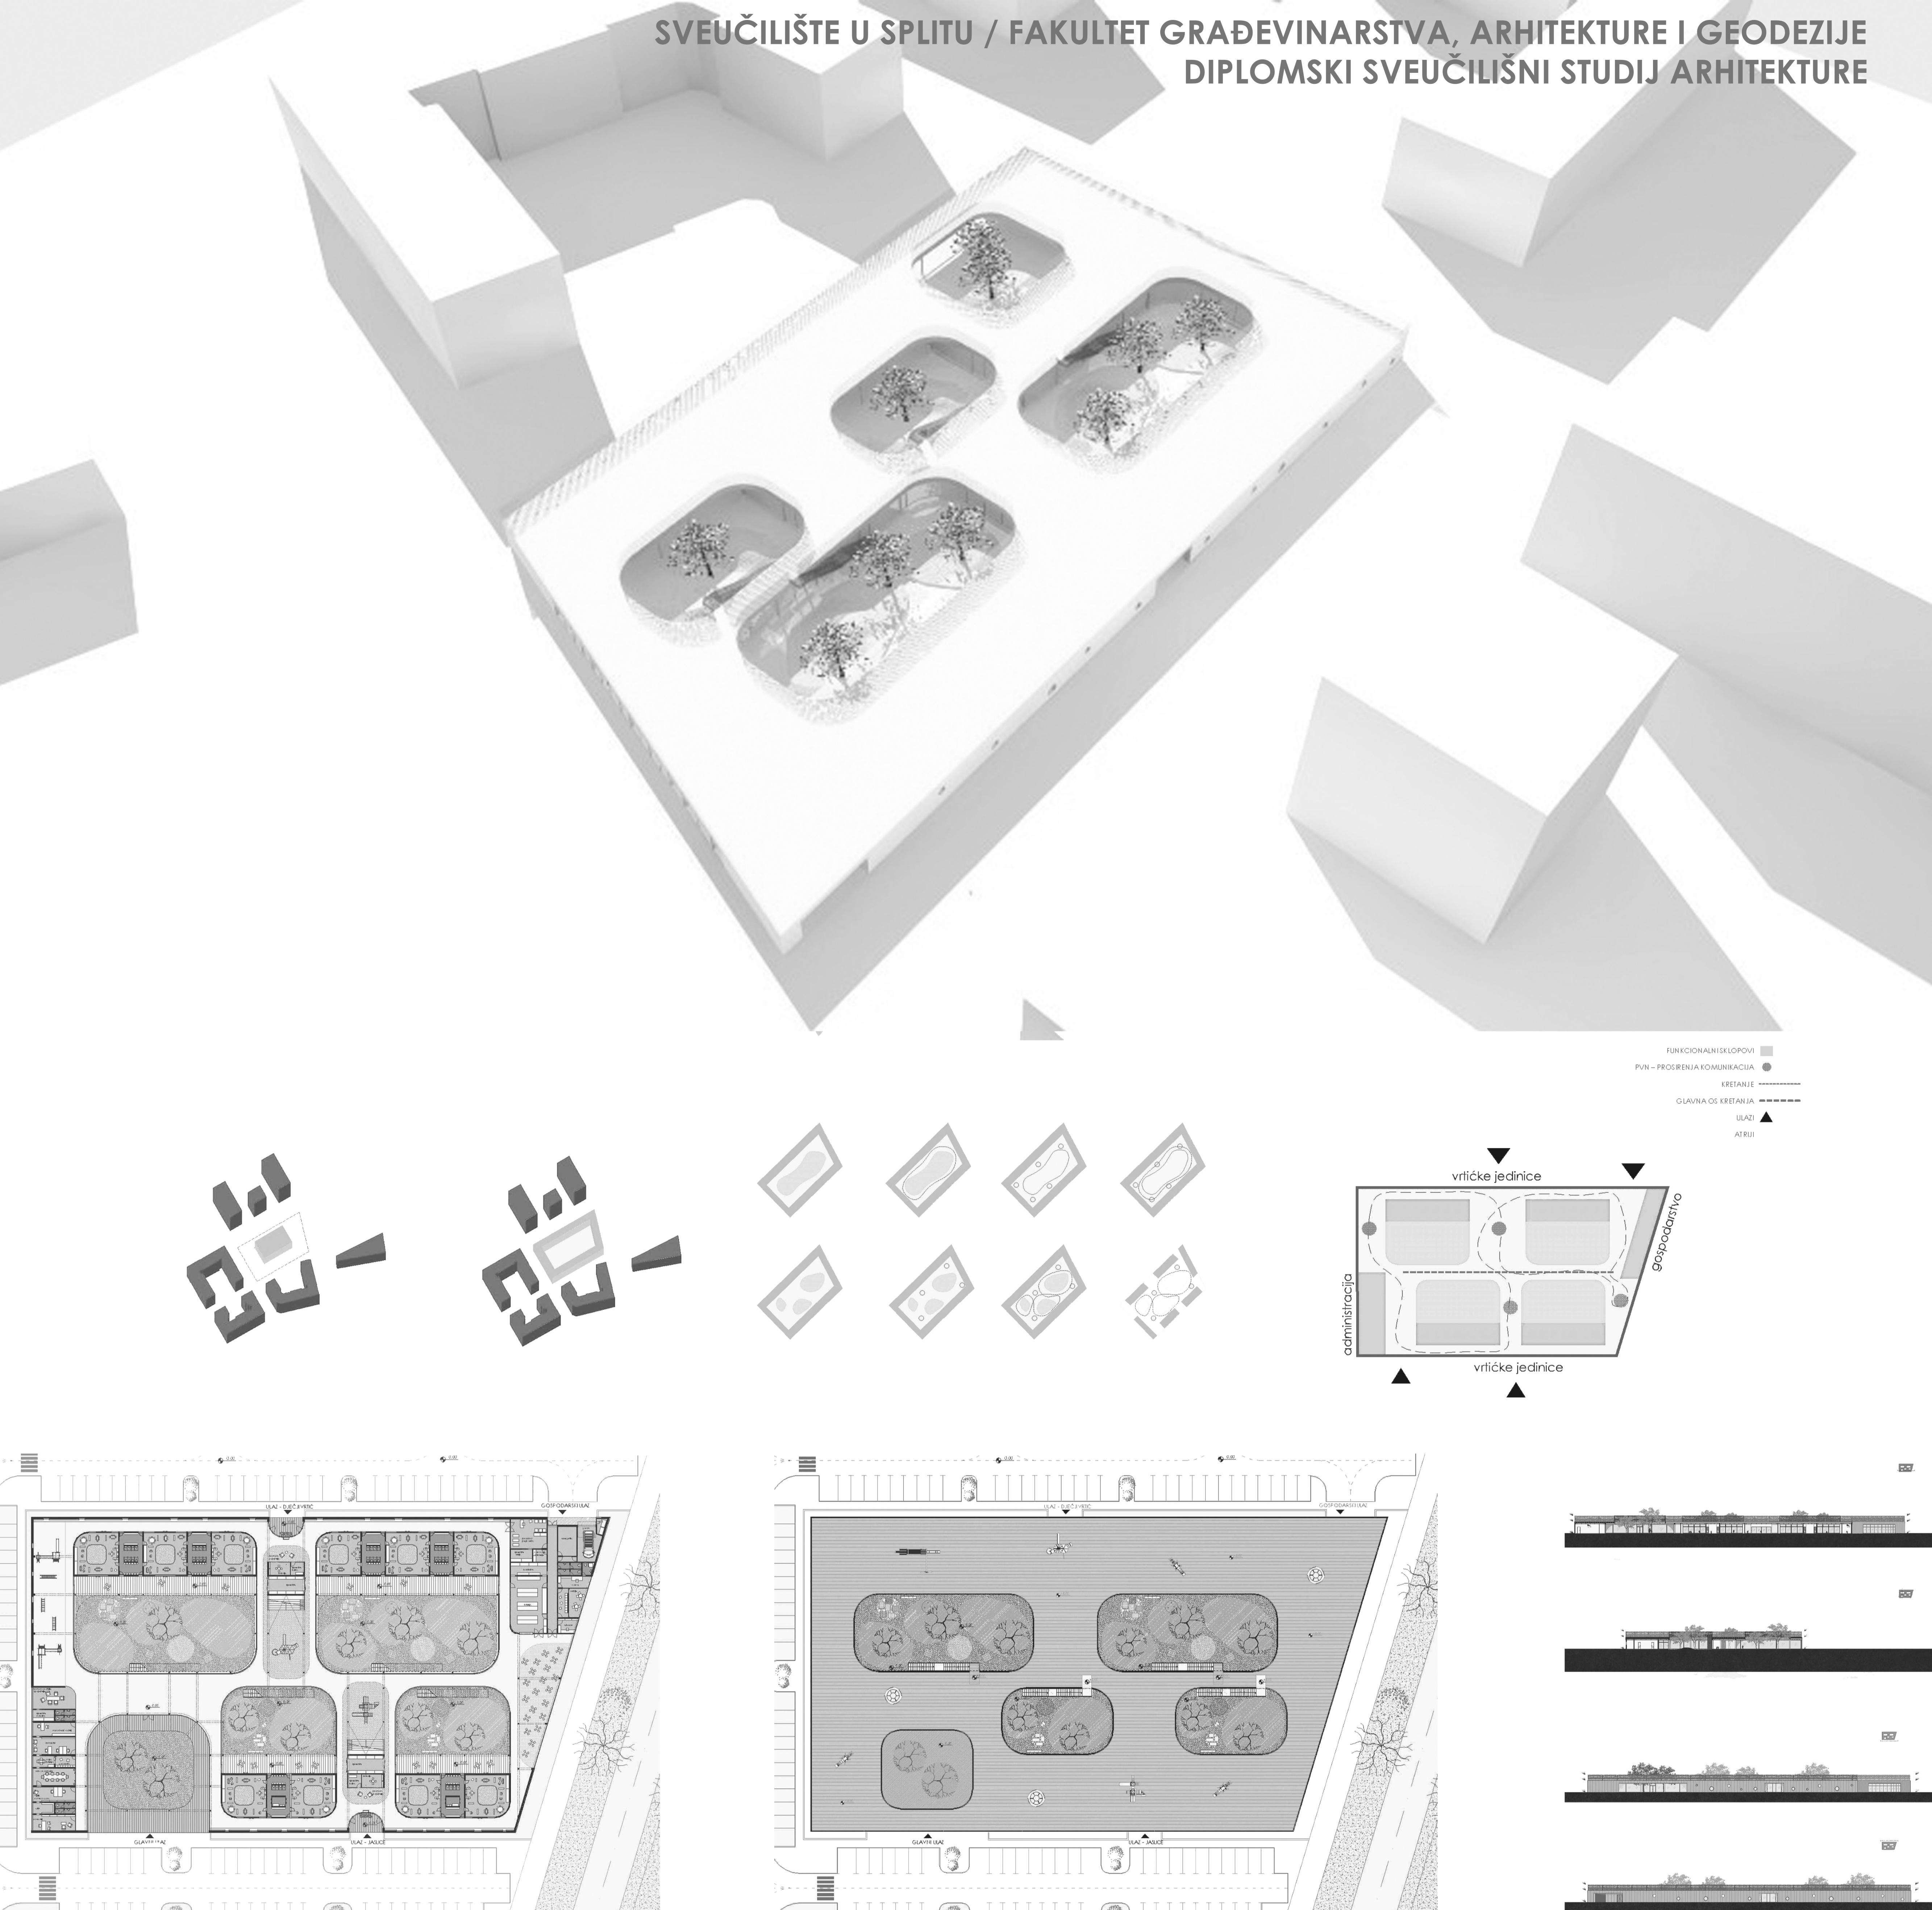

IME I PREZIME  
NASLOV DIPLOMSKOG RADA  
AKADEMSKA GODINA  
MENTOR  
KOMENTOR  
KONZULTANT

Vlatka Dujmović  
Montessori dječji vrtić  
2017 / 2018  
prof. Ante Kuzmanić, dipl. ing. arh  
dr.sc. Mirjana Šagud  
doc. dr.sc. Nikolina Živaljić

Prostor zgrade je inspiriran određenim ključnim značajkama odgojno - obrazovne Montessori koncepcije. Zgrada je prizemnica, introvertiranog karaktera, definirana atrijima koji su ujedno i dvorisni prostori vrtića. Prostorno je podjeljena na administracijski i gospodarski sklo te četiri sklopa vrtičkih jedinica (sest za dobne skupine od 3-6 godina, 4 za dobne skupine o 0-3 godine). Prostor između atrija je prostor komunikacija i prostor vise namjena fragmentiran prema aktivnostima na prostor cijelog vrtića. Atriji su integrirani s vrtičkim sklopovima i čine zasebne "paviljonske" cjeline. Vrtić ima tri razine prostora za istraživanje i igru - prvo je unutarnji prostor definiran atrijima, druga razina su sami atriji - natkrivenе terase i dvorista i treća je prohodni krov - vanjsko zajedničko igraliste vrtića.

