

Društveno-edukativni centar za starije osobe

Eleršek, Kristina

Supplement / Prilog

Publication year / Godina izdavanja: **2018**

Permanent link / Trajna poveznica: <https://urn.nsk.hr/urn:nbn:hr:123:547408>

Rights / Prava: [In copyright](#) / [Zaštićeno autorskim pravom.](#)

Download date / Datum preuzimanja: **2024-04-25**



Repository / Repozitorij:

[FCEAG Repository - Repository of the Faculty of Civil Engineering, Architecture and Geodesy, University of Split](#)



UNIVERSITY OF SPLIT


DIGITALNI AKADEMSKI ARHIVI I REPOZITORIJI



SVEUČILIŠTE U SPLITU / FAKULTET GRAĐEVINARSTVA, ARHITEKTURE I GEODEZIJE




DIPLOMSKI SVEUČILIŠNI STUDIJ ARHITEKTURE

LOKACIJA: ZADAR, PROSTOR BIVŠE VOJARNE STJEPAN RADIĆ

SITUACIJA

AKSONOMETRIJSKI PRIKAZ


KONCEPT

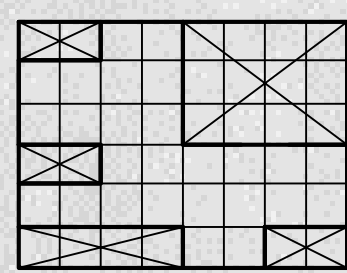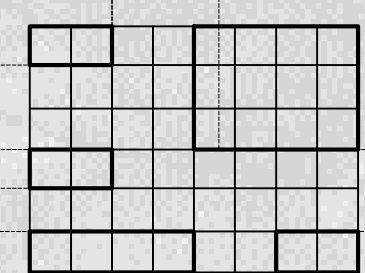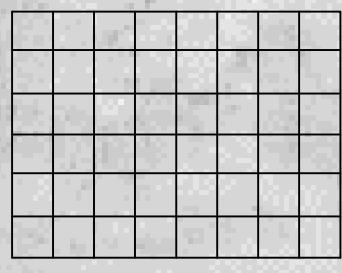

Postavljanje rastera modularne jedinice 3x3 metra

Spajanje modula u pravokutne oblike koji po potrebi postaju prostorija, atrij, balkon, vrt. Nepravilan oblik nastao kao nusprodukt izdvajanja zelenih jedinica ostaje fluidna komunikacija koja u proširenjima dobiva namjene i aktivira kuću.

Rezultat je volumen perforiranog kvadra - svaki volumen izuzeo iz cjeline pridonosi otvaranju prostora i većoj povezanosti sadržaja.



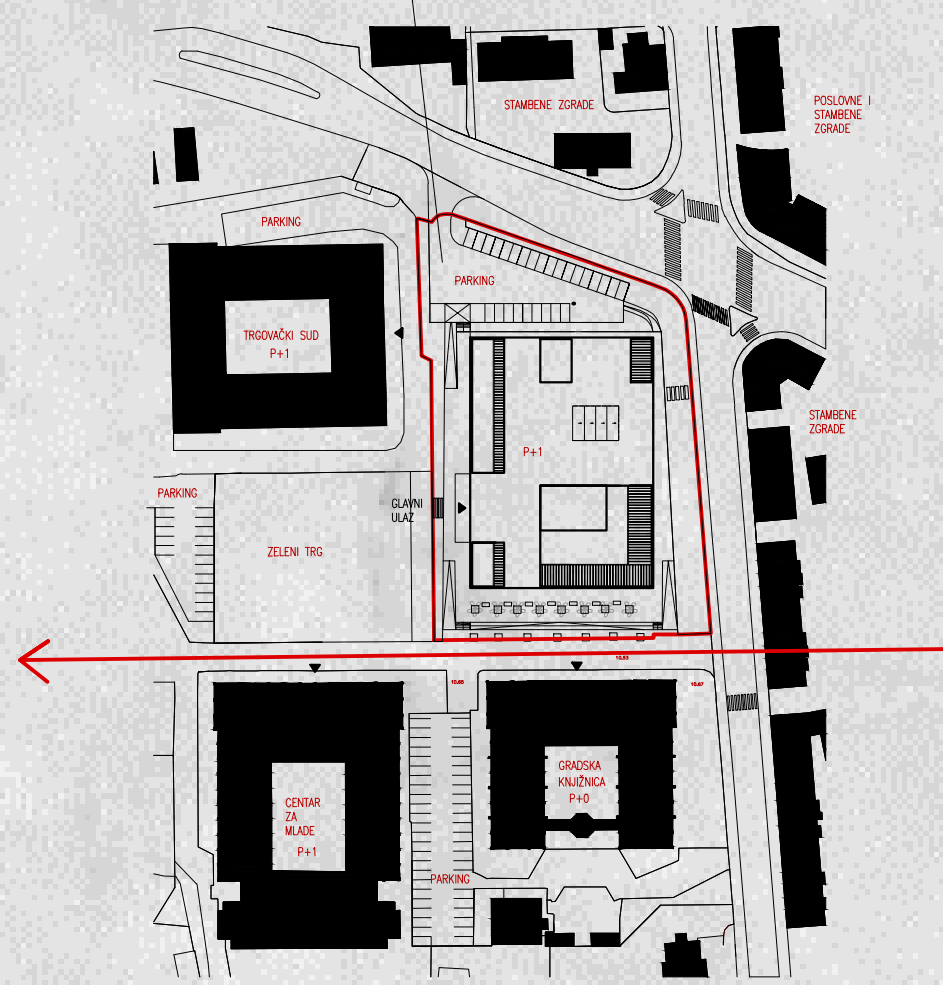


• AKTIVIRANJE PJEŠAČKE ULICE - FORMIRANJE "KAMPUSA" KOJI PROMIĆE KULTURU I EDUKACIJU TE OKUPLJA STANOVNIKE U AKTIVNOM PROVEDENJU VREMENA
• OTVARANJE ULAZA PREMA ZELENOM PARKU S CILJEM OŽIVLJAVANJA





TLOCRT PRIZEMLJA

TLOCRT PRIZEMLJA

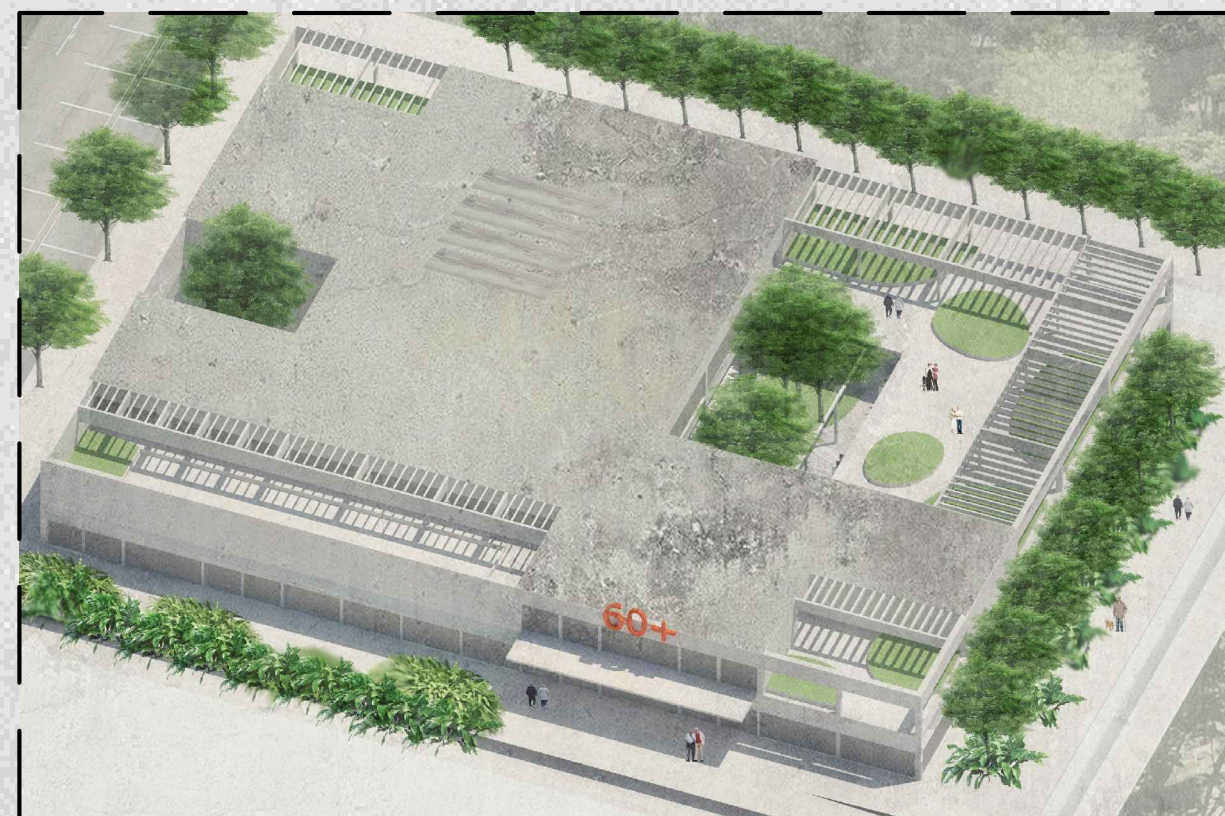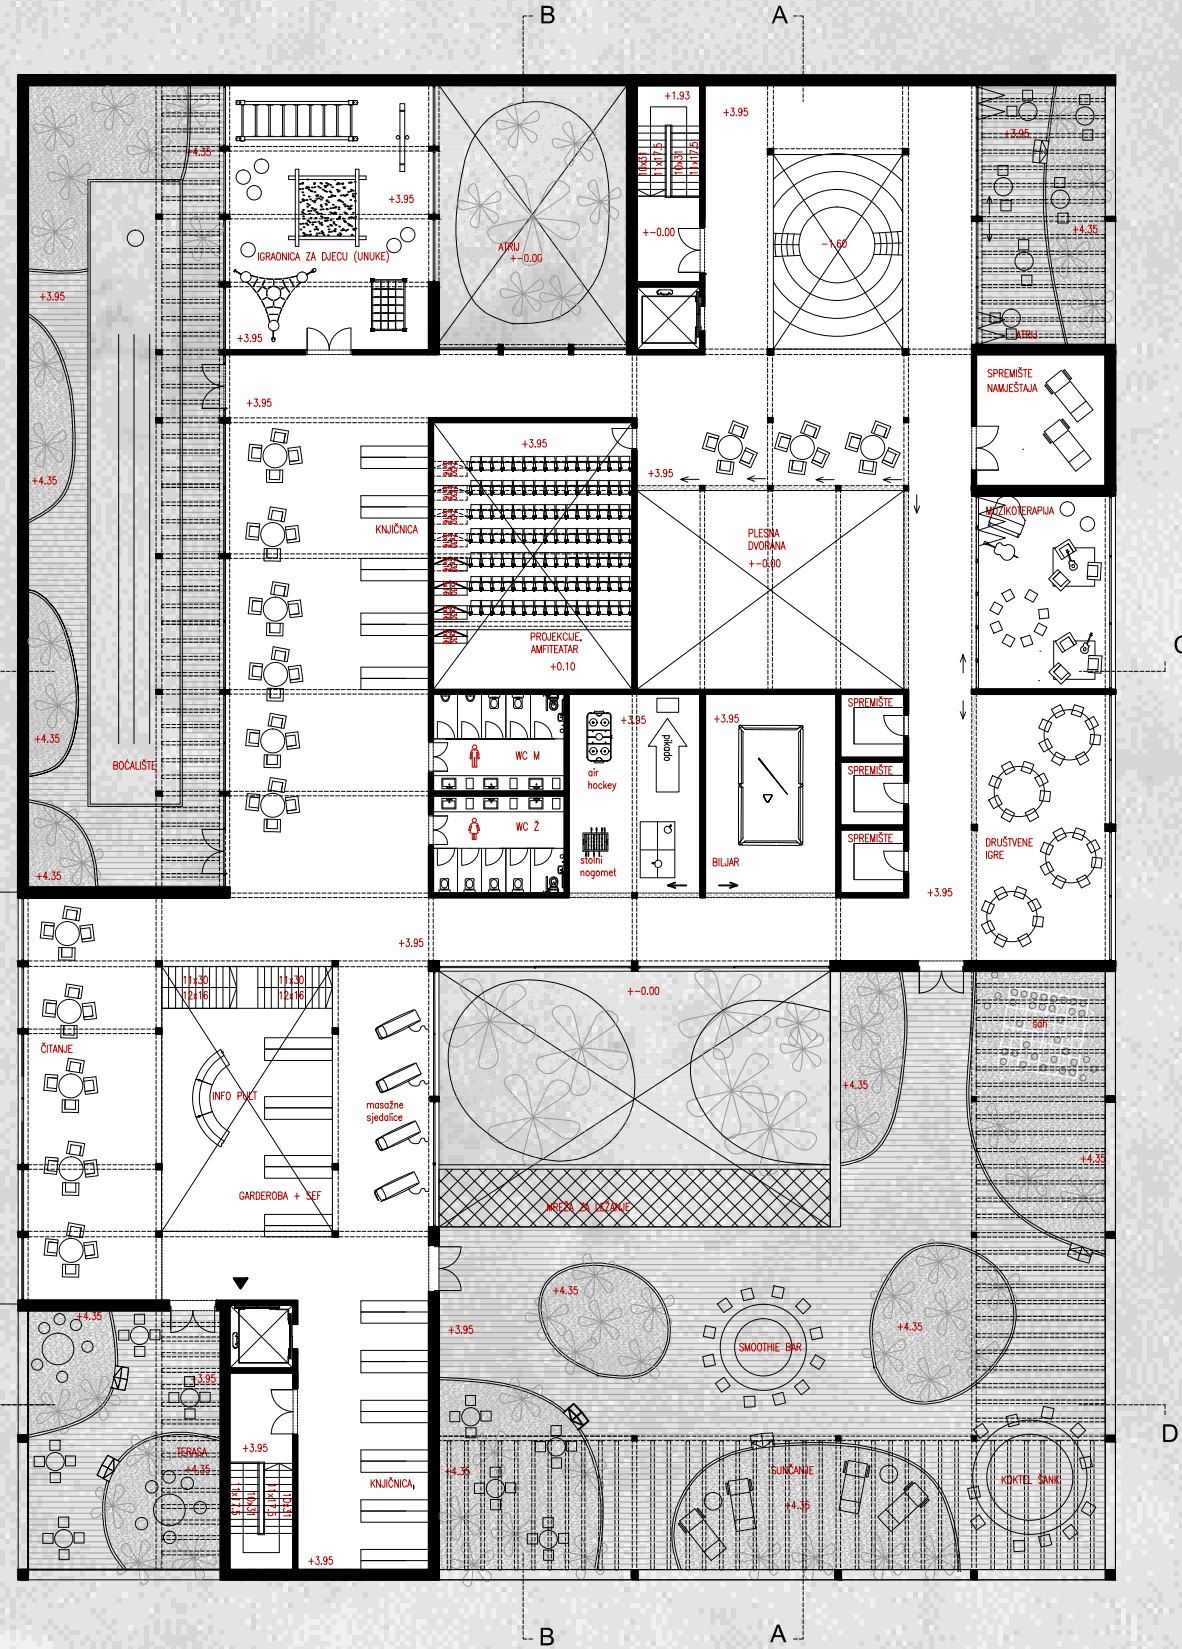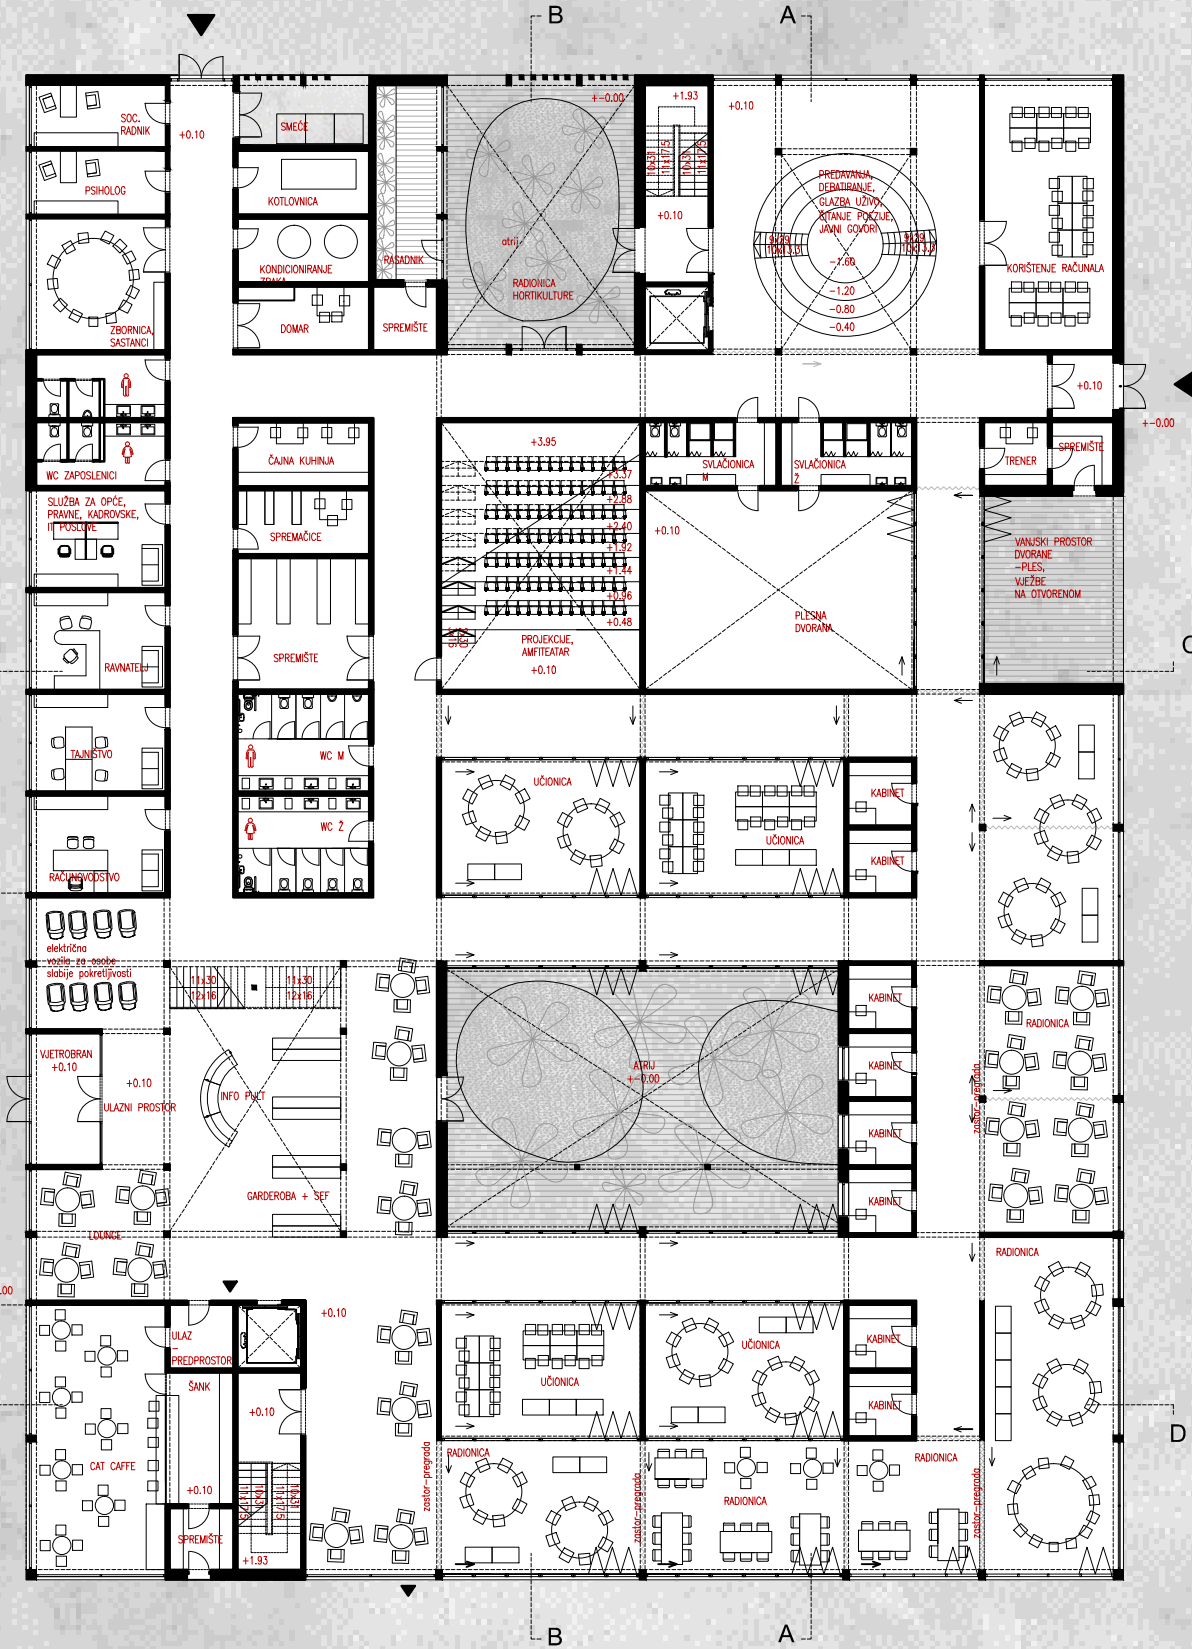

FOTOMONTAŽE

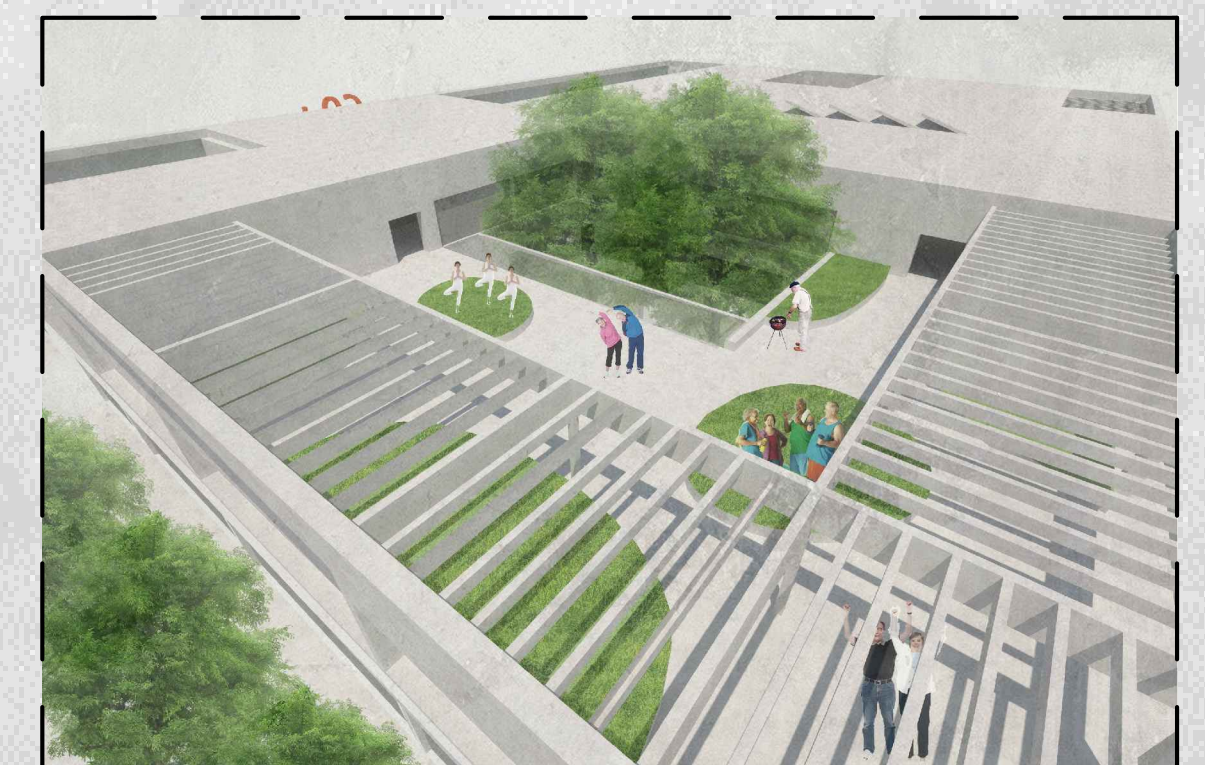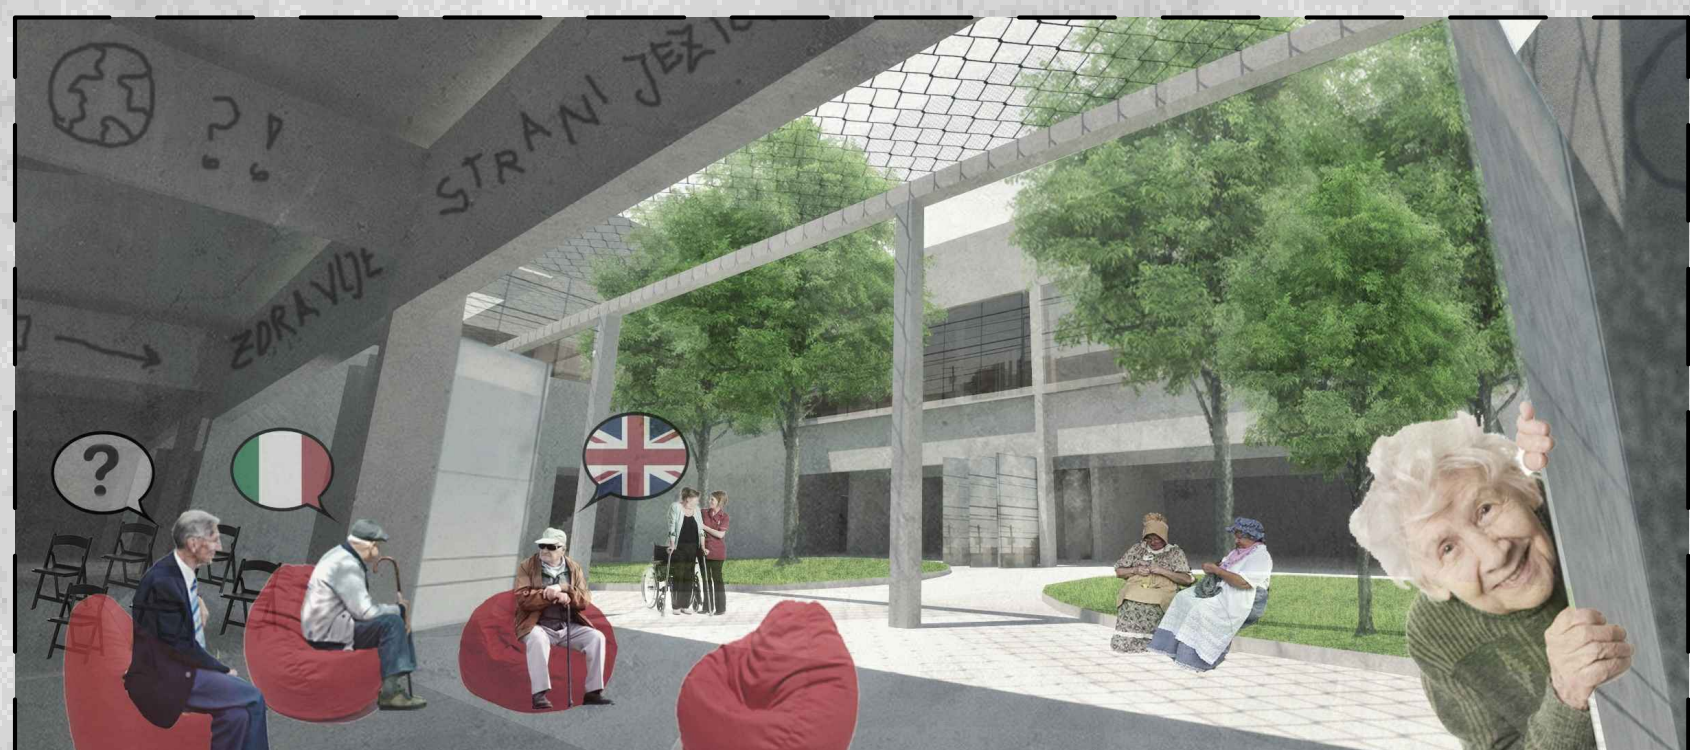

IME I PREZIME

KRISTINA ELERŠEK

NASLOV DIPLOMSKOG RADA

DRUŠTVENO - EDUKATIVNI CENTAR ZA STARIJE OSOBE

AKADEMSKA GODINA

2017./2018.

MENTOR

Izv. prof. DARIO GABRIĆ

KOMENTOR

prof. dr. sc. ANČI LEBURIĆ, red. prof. u trajnom zvanju

KONZULTANT

dr. sc. HRVOJE SMOLJANOVIĆ


Društveno - edukativni centar mjesto je okupljanja građana i provođenja različitih društvenih aktivnosti uz stjecanje i promicanje novih znanja i vještina. To je mjesto gdje se pružaju kvalitetne i učinkovite društvene, socijalne, edukativne i kulturne usluge koje su odgovor na potrebe i želje građana. U generalnom trendu starenja stanovništva kojim je zahvaćena i Hrvatska, postavlja se pitanje ponude **sadržaja specijaliziranih za starije osobe**. U razvijenijim državama zapada centri, klubovi, organizacije pa čak i sveučilišta za 3. životnu dob već su ustaljena pojava. Uz promišljanje o činjenici kako su umirovljenici kod nas zanemarivana skupina o kojoj se misli prvenstveno u kontekstu zbrinjavanja, a ne aktiviranja, projektom želim ponuditi prostor koji će služiti kao **okupjaliste** starijih osoba u **produktivnom provođenju vremena**, te djelovati protiv predrasuda o starijim osobama kao pasivnom dijelu društva.

Istražujući specifičnosti edukacije i interakcijskih potreba starijih osoba, te interes za isto, želim formirati adekvatan i zanimljiv arhitektonski program, proširiti znanje i potaknuti svijest o **nužnosti i mogućnostima aktiviranja starijeg stanovništva** u državi i svijetu gdje oni postaju brojčano prevladavajuća, ali po važnosti i dalje marginalizirana skupina. U pokušaju da se neka inozemna iskustva iz područja obrazovanja starijih osoba približe našoj sredini i mentalitetu, želja mi je **potaknuti interes za probleme starijih osoba** upravu u vidu potrebe za aktiviranjem i participacijom.


PRESJEK B-B




PRESJEK C-C

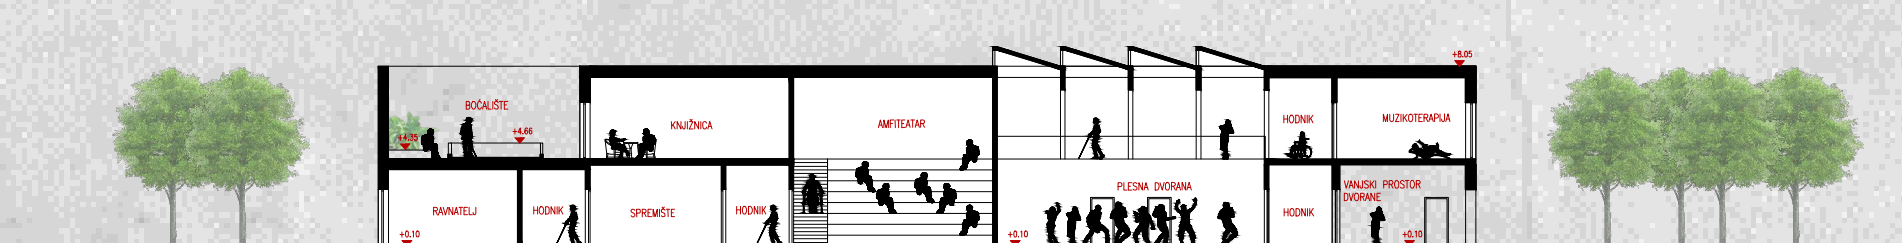

PRESJEK C-C

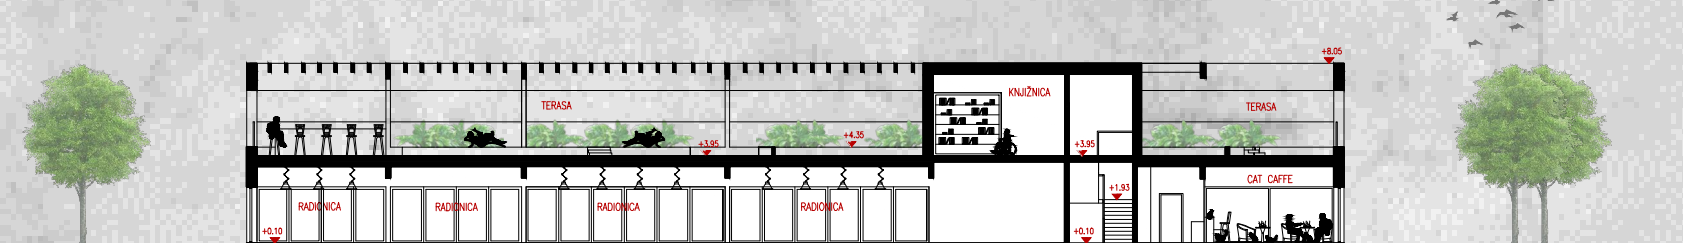

PROČELJE SJEVEROZAPAD

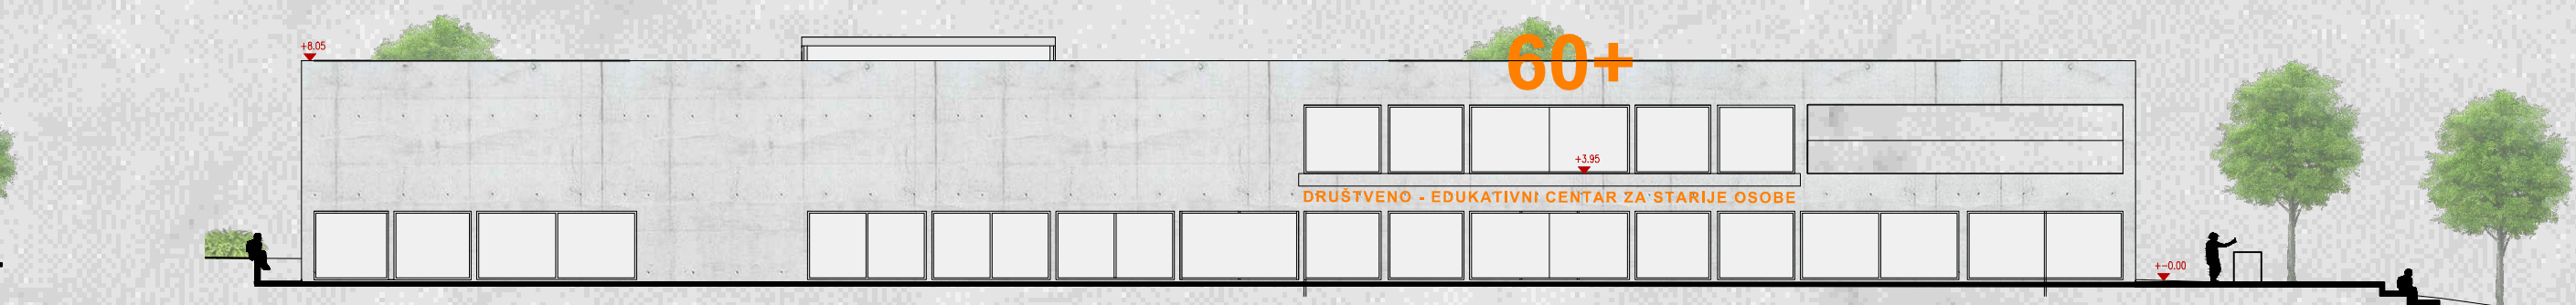

PRESJEK A-A

