Cetinka 2.0

Odrljin, Tomislav

Supplement / Prilog

Publication year / Godina izdavanja: **2020**

Permanent link / Trajna poveznica: https://urn.nsk.hr/urn:nbn:hr:123:624691

Rights / Prava: In copyright / Zaštićeno autorskim pravom.

Download date / Datum preuzimanja: **2024-03-28**




Repository / Repozitorij:

FCEAG Repository - Repository of the Faculty of Civil Engineering, Architecture and Geodesy, University of Split


UNIVERSITY OF SPLIT


dabar
DIGITALNI AKADEMSKI ARHIVI I REPOZITORIJI


SVEUČILIŠTE U SPLITU / FAKULTET GRAĐEVINARSTVA, ARHITEKTURE I GEODEZIJE
DIPLOMSKI SVEUČILIŠNI STUDIJ ARHITEKTURE

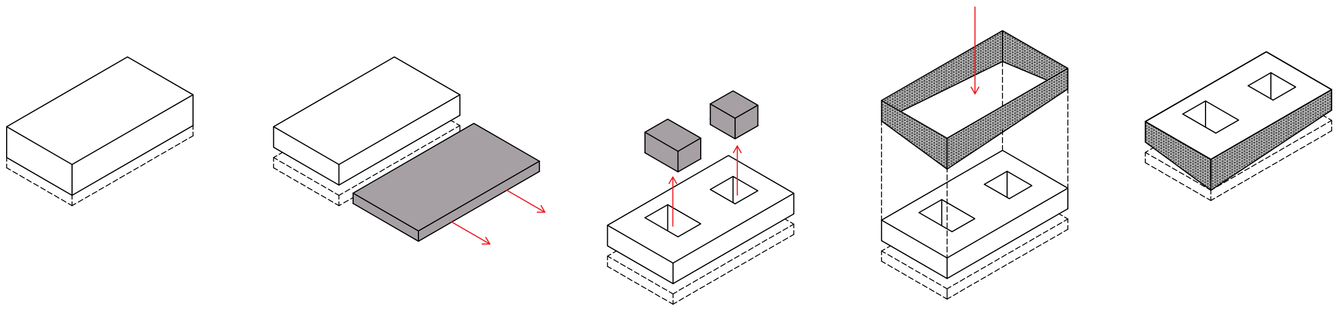




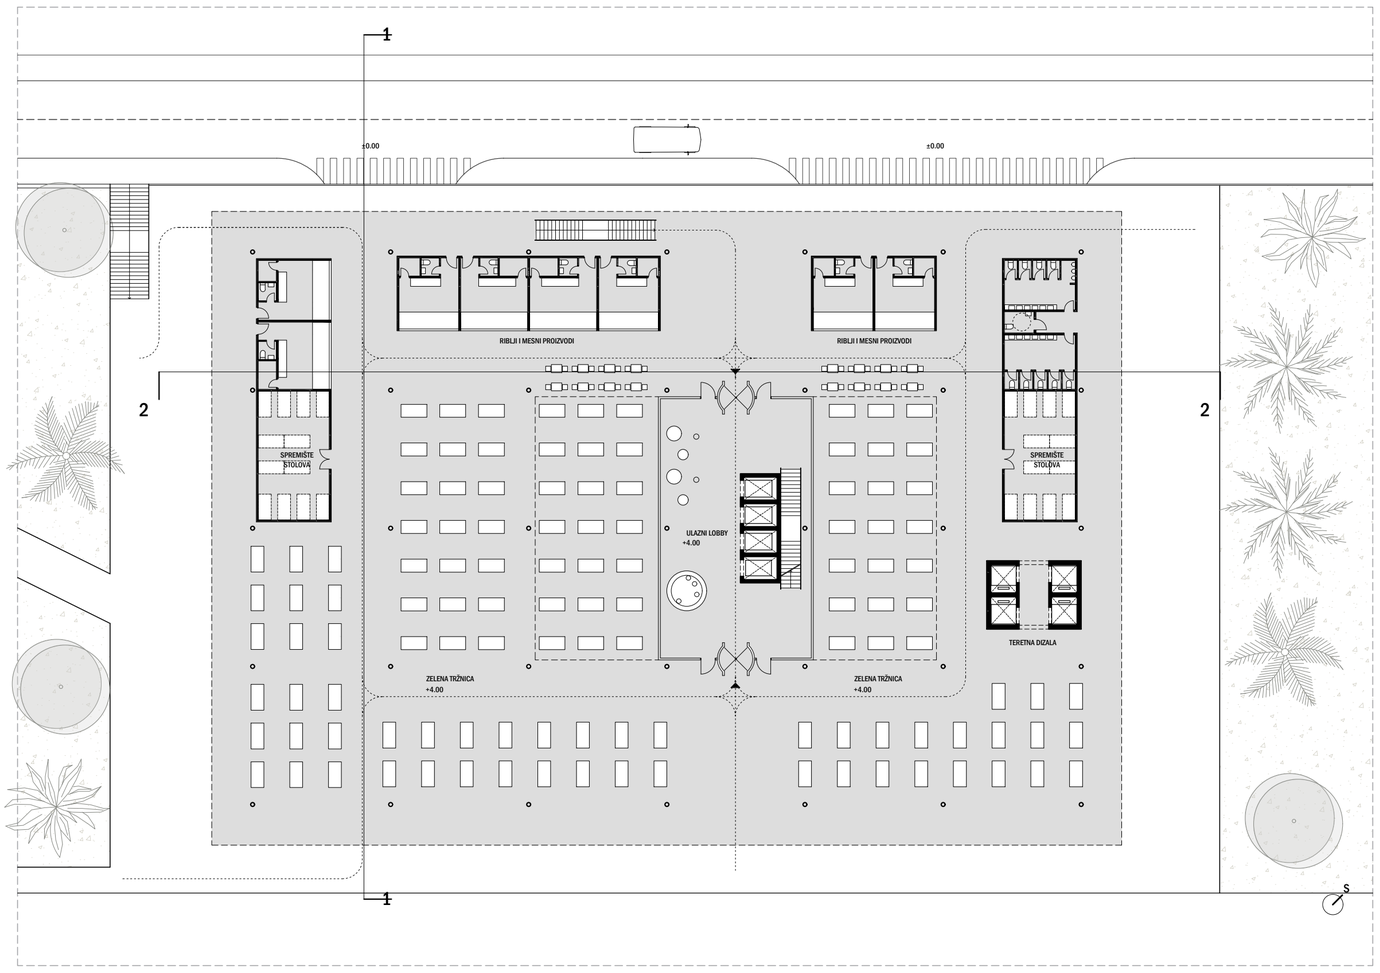

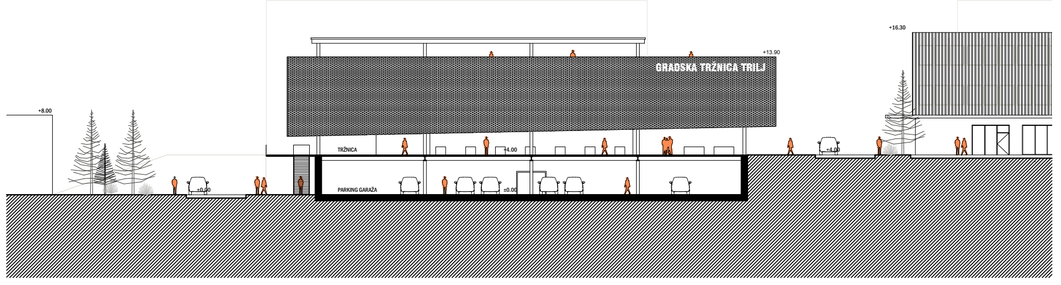

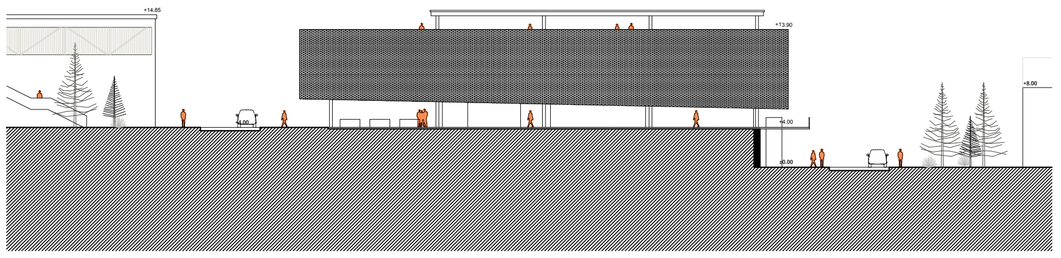

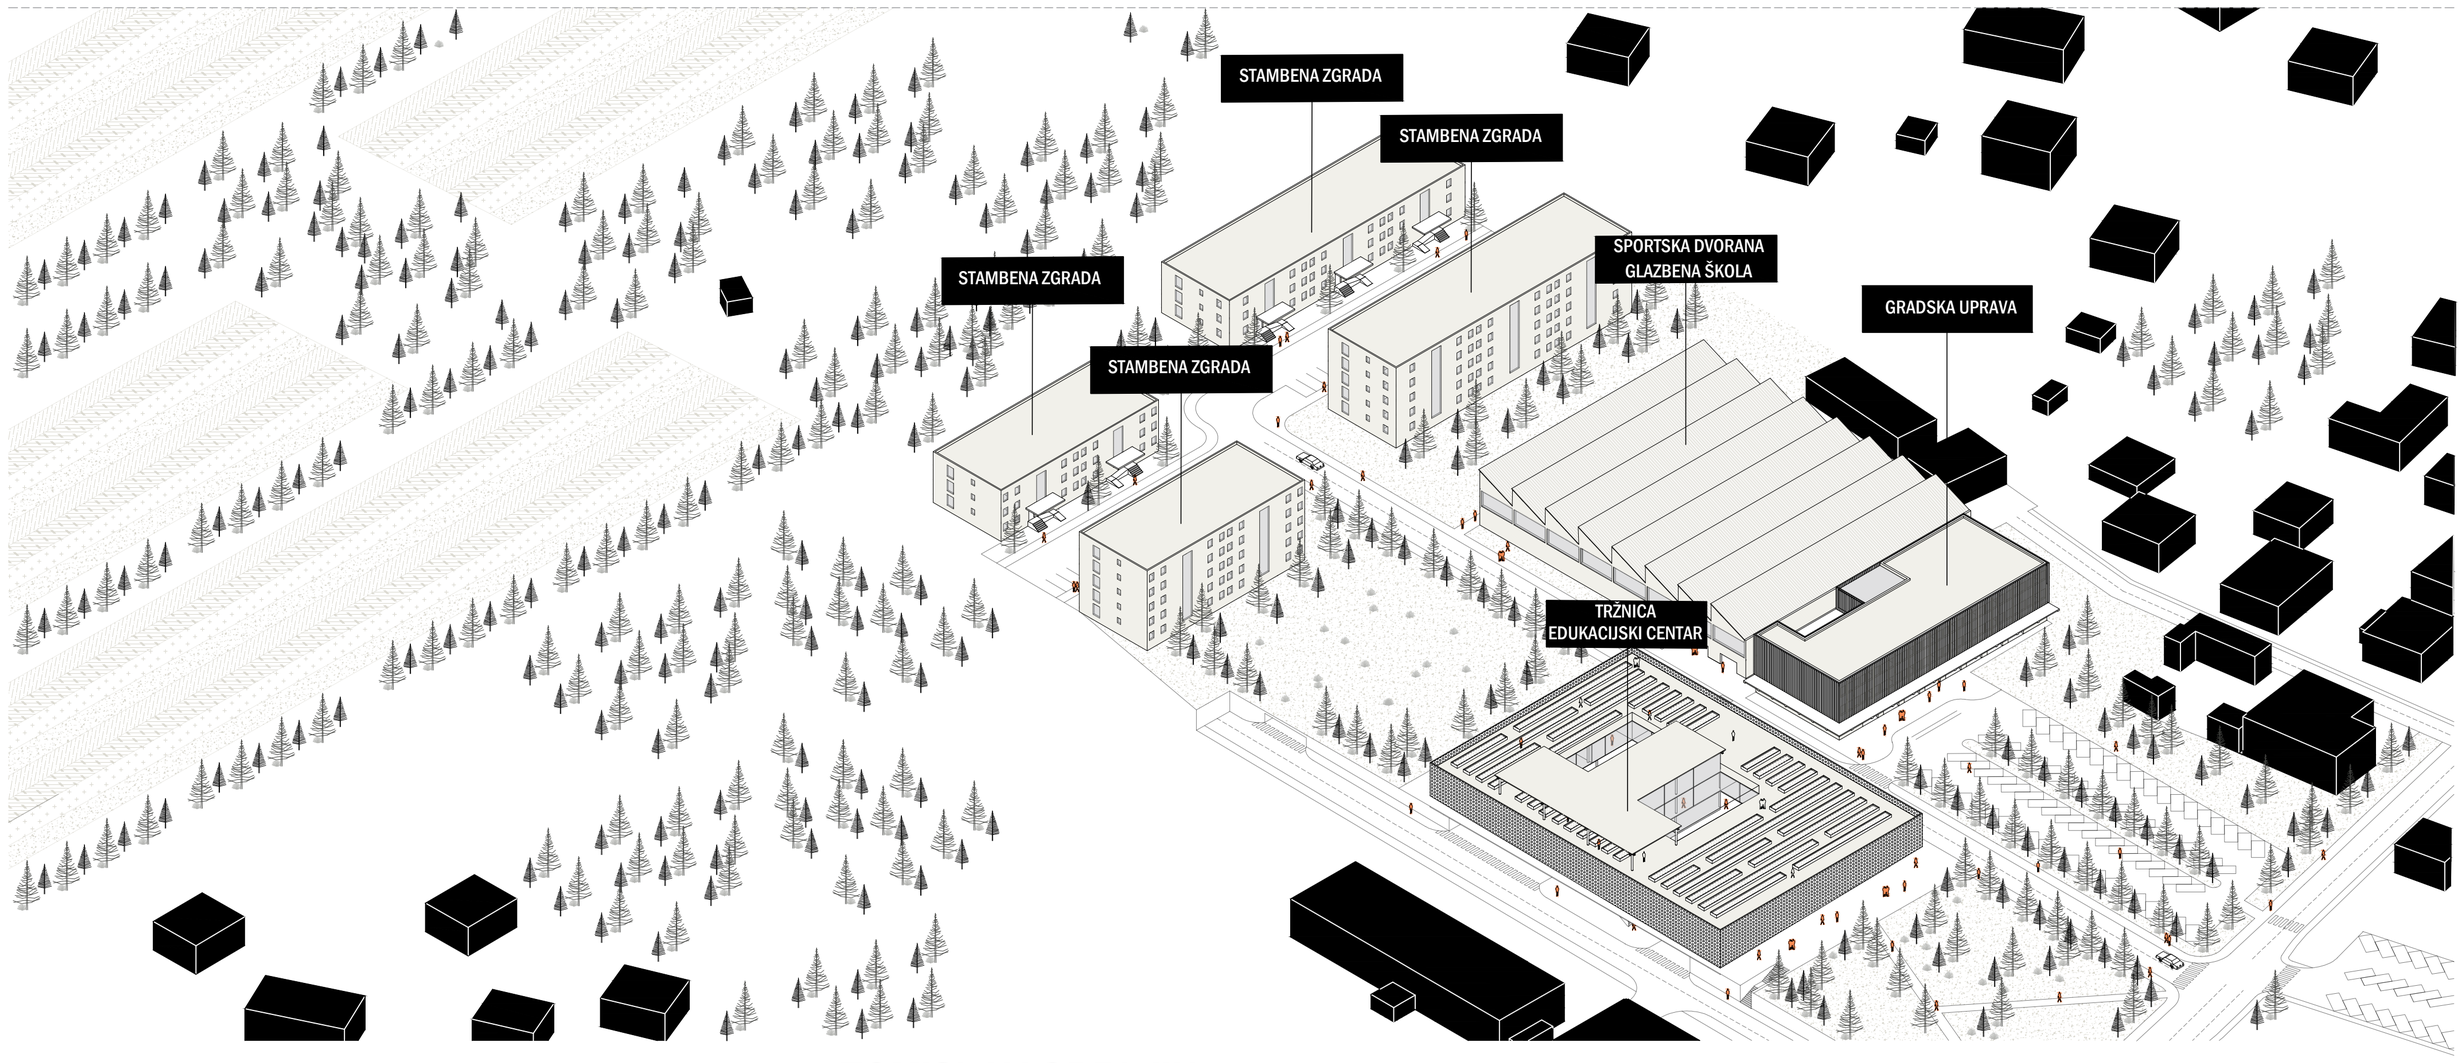

IME I PREZIME TOMISLAV ODRLJIN

NASLOV DIPLOMSKOG RADA CETINKA 2.0

AKADEMSKA GODINA 2019 / 2020

MENTOR prof.art. ANTE KUZMANIĆ

KOMENTOR doc.dr.sc. HRVOJE BARTULOVIĆ

KONZULTANT dr.sc. IVICA BOKO

Tema diplomskog rada je revitalizacija prostora bivše tvornice za preradu plastičnih masa "Cetinka" u Trilju. Gašenjem tvornice početkom 2008. prostor je napušten i hibernira sve do danas. Cilj je ponovo oživjeti ovu zonu i generirati radna mjesta. Urbanistički zahvat podijeljen je na faze. Prva faza je projekt tržnice i edukacijskog centra gdje bi lokalni OPG- ovi prezentirali i prodavali svoje proizvode te se educirali o optimizaciji proizvodnje i prodaje. Druga faza je obnova građevina sačuvanih kao memorija na nekadašnju tvornicu gdje su smješteni gradska uprava, sportska dvorana i glazbena škola kao potencijalne žarišne točke zbog kojih bi prostor oživio. Zadnja faza su stambene zgrade kao završetak cjelokupne priče o oživljavanju prostora.

