Centar ''Biokovo Active & Relax''

Miloš, Paula

Supplement / Prilog

Publication year / Godina izdavanja: **2021**

Permanent link / Trajna poveznica: https://urn.nsk.hr/urn:nbn:hr:123:362670

Rights / Prava: In copyright / Zaštićeno autorskim pravom.

Download date / Datum preuzimanja: **2024-03-29**




Repository / Repozitorij:

FCEAG Repository - Repository of the Faculty of Civil Engineering, Architecture and Geodesy, University of Split


UNIVERSITY OF SPLIT

dabar
DIGITALNI AKADEMSKI ARHIVI I REPOZITORIJI


SVEUČILIŠTE U SPLITU / FAKULTET GRAĐEVINARSTVA, ARHITEKTURE I GEODEZIJE
DIPLOMSKI SVEUČILIŠNI STUDIJ ARHITEKTURE

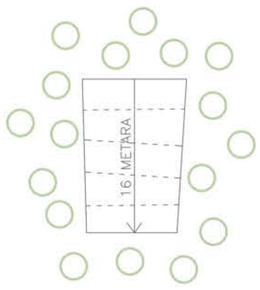

POSTOJEĆE STANJE unutar zaštićene zone parka prirode Biokovo sa prirodnim padom terena – 16m.

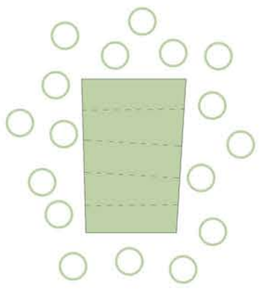

UVLAČENJE ZELENILA u parcelu, stvaranje prirodnog ambijenta; parcela postaje dio parka prirode Biokovo.

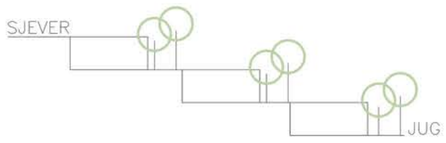

KASKADNO POSTAVLJANJE OBJEKATA prateći pad terena. Krovovi prizemlja služe kao komunikacijska veza objekata na katu iznad.




NEOMETAN POGLED svih objekata prema zaštićenoj zoni parka prirode Biokovo, planinama i zelenoj oazi.



STVARANJE FUNKCIONALNIH PROSTORA – JAVNIH prema zelenilu I PRIVATNIH u središtu kompleksa.


KONCEPTUALNI PRIKAZ

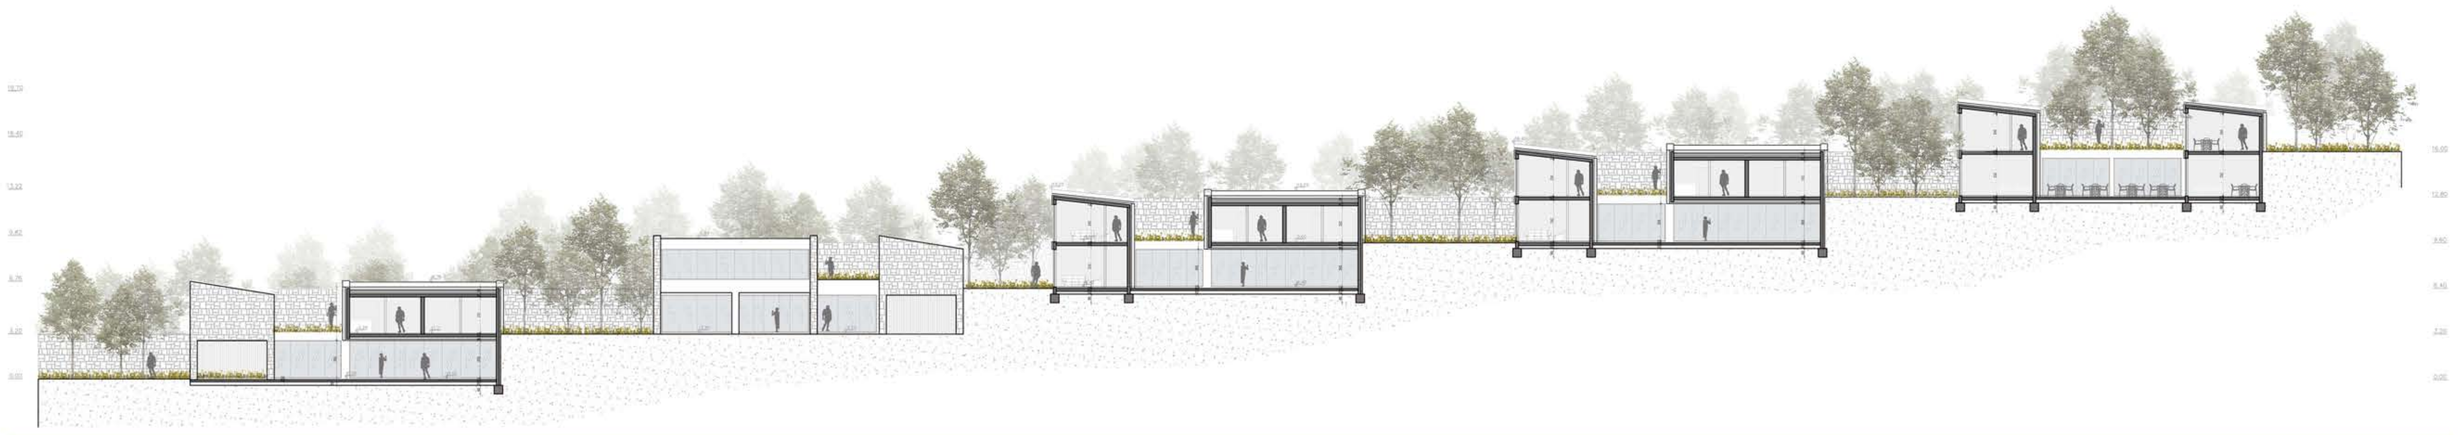


UZDUŽNI PRESJEK 1–1




SITUACIJA

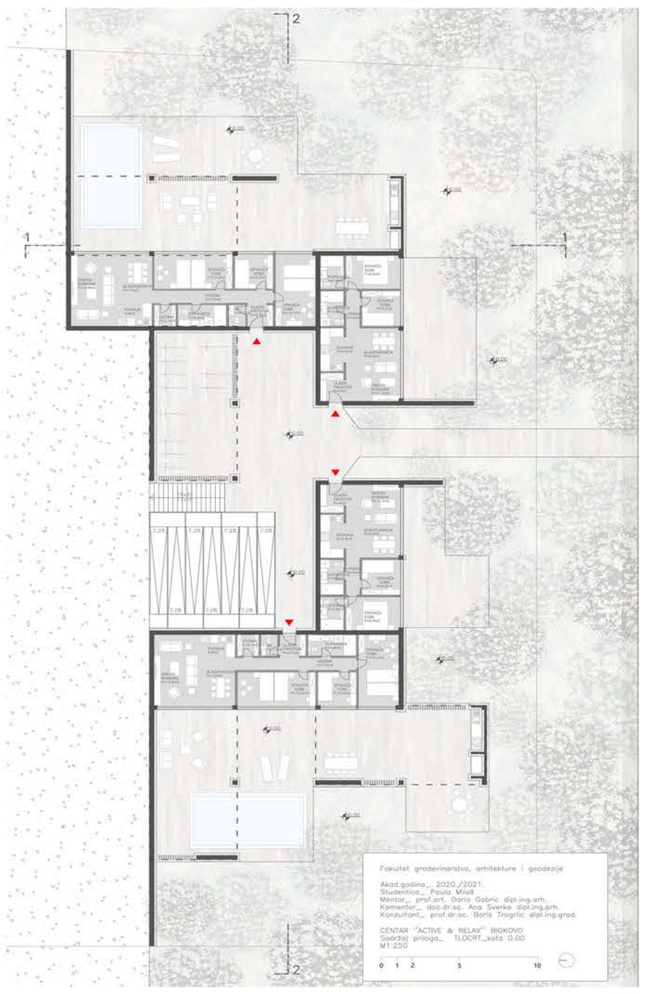

TLOCRT KATA_KOTA 0.00

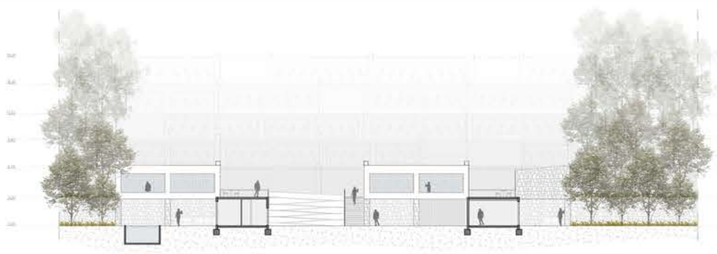

POPREČNI PRESJEK 2–2

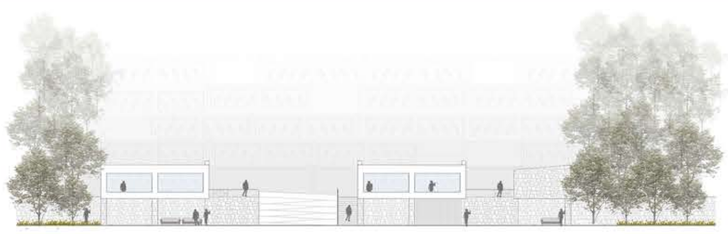

JUŽNO PROČELJE



SJEVERNO PROČELJE

IME I PREZIME PAULA MILOŠ

NASLOV DIPLOMSKOG RADA CENTAR "BIOKOVO ACTIVE & RELAX"

AKADEMSKA GODINA 2020 / 2021

MENTOR DARIO GABRIĆ

KOMENTOR ANA ŠVERKO

KONZULTANT BORIS TROGRLIĆ

Park prirode Biokovo i njegova sela na sjevernoj strani raspolažu brojnim potencijalnim mogućnostima, a vezana su uz ljepote prirodnog krajolika te kvalitete života unutar njega. S obzirom da planina Biokovo sadrži brojne planinarske staze, iznimno bogato lovno područje, beskraje zelene oaze, prostor unutar njega treba oplemeniti i oživiti, privući korisnike da upoznaju ruralna područja, prepoznaju mogućnosti koje nude - odmor od urbanog života grada, sportske aktivnosti (slobodno penjanje, planinarenje, lov, biciklizam...); Kompleks se smjestio unutar pp Biokovo. Svaka jedinica orijentirana je na privatni vrt ili zelenu oazu na istočnoj, zapadnoj i južnoj strani. Središnji dio obuhvaća javne sadržaje, te povezuje sjevernu stranu parcele sa južnom gdje se put nastavlja prema planini, dok su po obodu smješteni privatni prostori turističkih jedinica.

AMBIJENTALNI PRIKAZI