Hibrid etno hotel

Mužinić, Stipe

Supplement / Prilog

Publication year / Godina izdavanja: **2016**

Permanent link / Trajna poveznica: https://urn.nsk.hr/urn:nbn:hr:123:619387

Rights / Prava: In copyright / Zaštićeno autorskim pravom.

Download date / Datum preuzimanja: **2024-03-28**



Repository / Repozitorij:


FCEAG Repository - Repository of the Faculty of Civil Engineering, Architecture and Geodesy, University of Split

UNIVERSITY OF SPLIT

dabar
DIGITALNI AKADEMSKI ARHIVI I REPOZITORIJI

SVEUČILIŠTE U SPLITU / FAKULTET GRAĐEVINARSTVA, ARHITEKTURE I GEODEZIJE
DIPLOMSKI SVEUČILIŠNI STUDIJ ARHITEKTURE



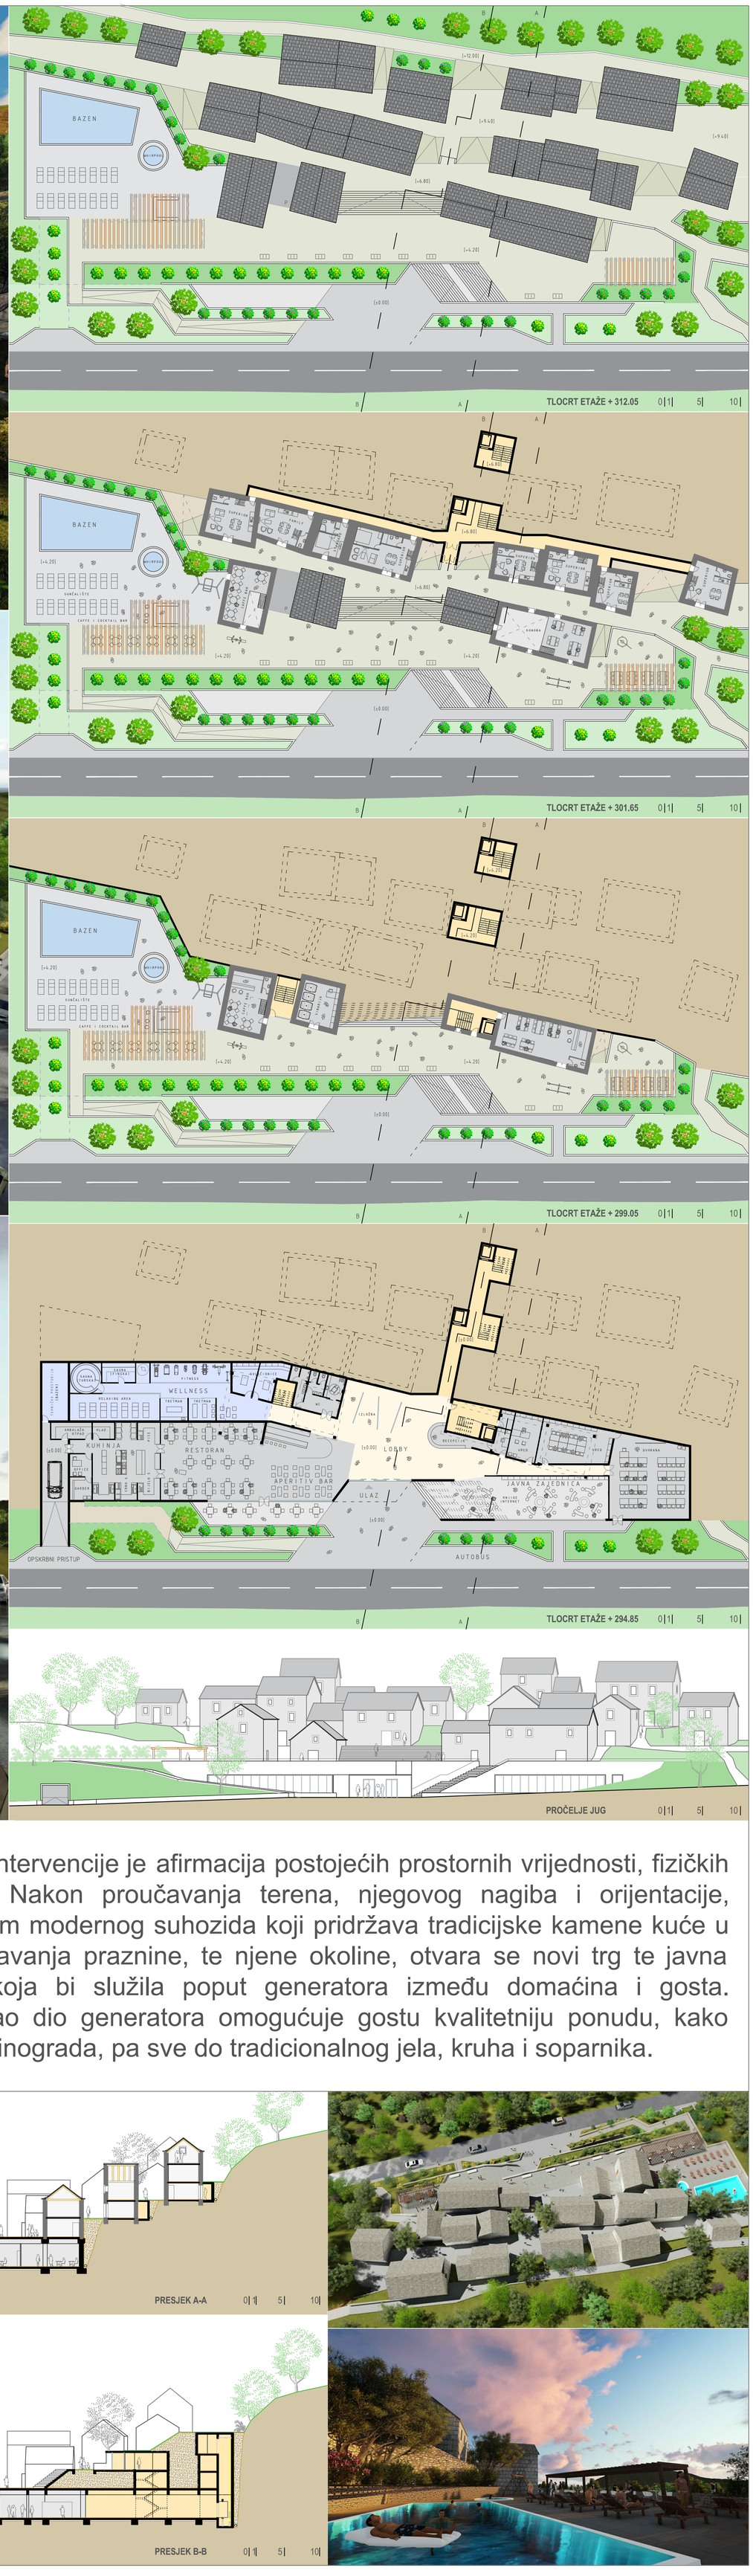





IME I PREZIME	**STIPE MUŽINIĆ**
NASLOV DIPLOMSKOG RADA	**HIBRID ETNO HOTEL**
AKADEMSKA GODINA	**2015 / 2016**
MENTOR	**prof.art. ANTE KUZMANIĆ**
KOMENTOR	**doc. dr. sc. SNJEŽANA PEROJEVIĆ**

Način i cilj intervencije je afirmacija postojećih prostornih vrijednosti, fizičkih i kulturnih. Nakon proučavanja terena, njegovog nagiba i orijentacije, postavljanjem modernog suhozida koji pridržava tradicijske kamene kuće u svrhu oživljavanja praznine, te njene okoline, otvara se novi trg te javna zajednica koja bi služila poput generatora između domaćina i gosta. Domaćin kao dio generatora omogućuje gostu kvalitetniju ponudu, kako maslinika, vinograda, pa sve do tradicionalnog jela, kruha i soparnika.

