

Trećina nečega

Martić, Jakša

Supplement / Prilog

Publication year / Godina izdavanja: **2016**

Permanent link / Trajna poveznica: <https://urn.nsk.hr/urn:nbn:hr:123:571023>


Rights / Prava: [In copyright](#)/[Zaštićeno autorskim pravom.](#)

Download date / Datum preuzimanja: **2024-11-19**



Repository / Repozitorij:

[FCEAG Repository - Repository of the Faculty of Civil Engineering, Architecture and Geodesy, University of Split](#)

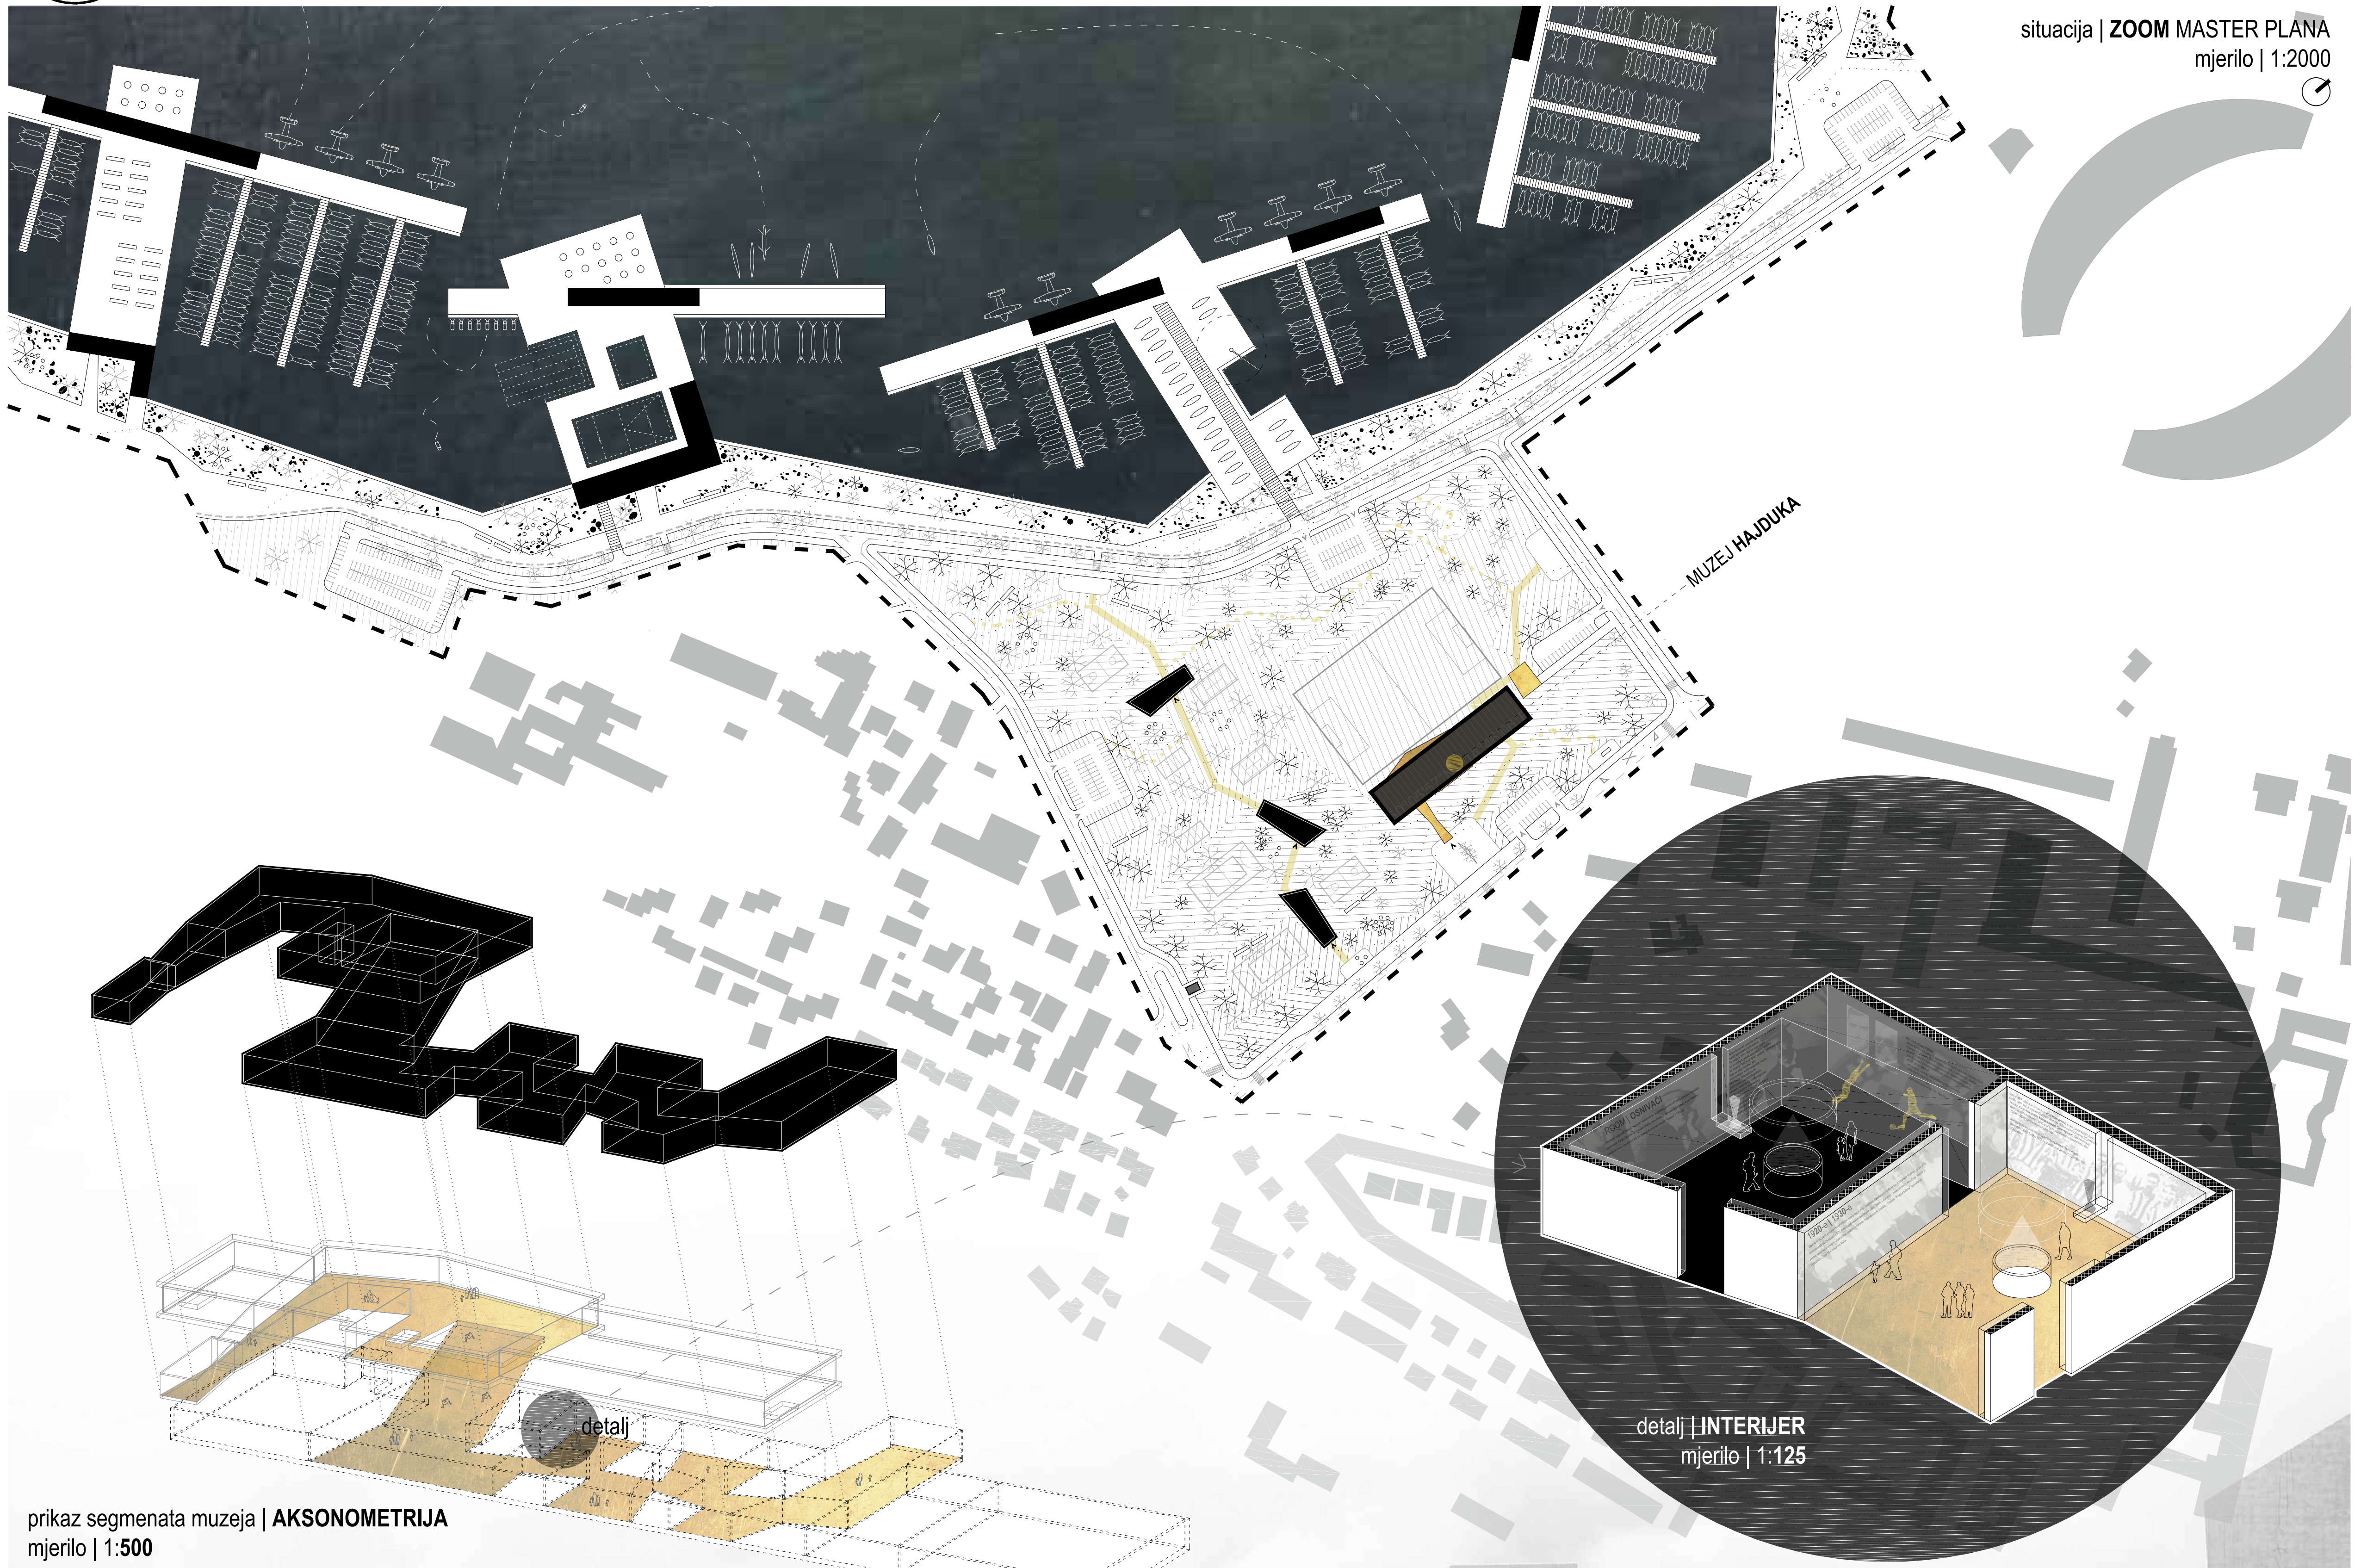

IME I PREZIME

NASLOV DIPLOMSKOG RADA

AKADEMSKA GODINA

MENTOR

KOMENTOR

JAKŠA MARTIĆ

TREĆINA NEČEGA

2015 / 2016

izv. prof. VANJA ILIĆ d.i.a.

prof.dr.sc. ANČI LEBURIĆ

Odabrana lokacija na Spinutu predstavlja jednu od nekoliko nedefiniranih i ne uređenih točaka splitskog priobalnog pojasa. Metodom spajanja sportske zone na Poljudu i rekreacijske zone na Marjanu u jedinstvenu cjelinu projektiram mix zonu sa sportskim sadržajima kako bi zajedno predstavljale i zapadnu fasadu grada. Kao središnji objekt urbanističkog plana postavljam muzej Hajduka koji projektiram kao jedan od plutajućih objekata u okolnom zelenilu. Muzej je podjeljen na dva dijela, a njegov lebdeći volumen predstavlja nenametljiv reper u prostoru.

