

Autobus plus

Dragoja, Stjepan

Supplement / Prilog

Publication year / Godina izdavanja: **2017**

Permanent link / Trajna poveznica: <https://urn.nsk.hr/urn:nbn:hr:123:263700>

Rights / Prava: [In copyright](#) / [Zaštićeno autorskim pravom.](#)

Download date / Datum preuzimanja: **2024-04-19**





Repository / Repozitorij:

[FCEAG Repository - Repository of the Faculty of Civil Engineering, Architecture and Geodesy, University of Split](#)



UNIVERSITY OF SPLIT


DIGITALNI AKADEMSKI ARHIVI I REPOZITORIJI

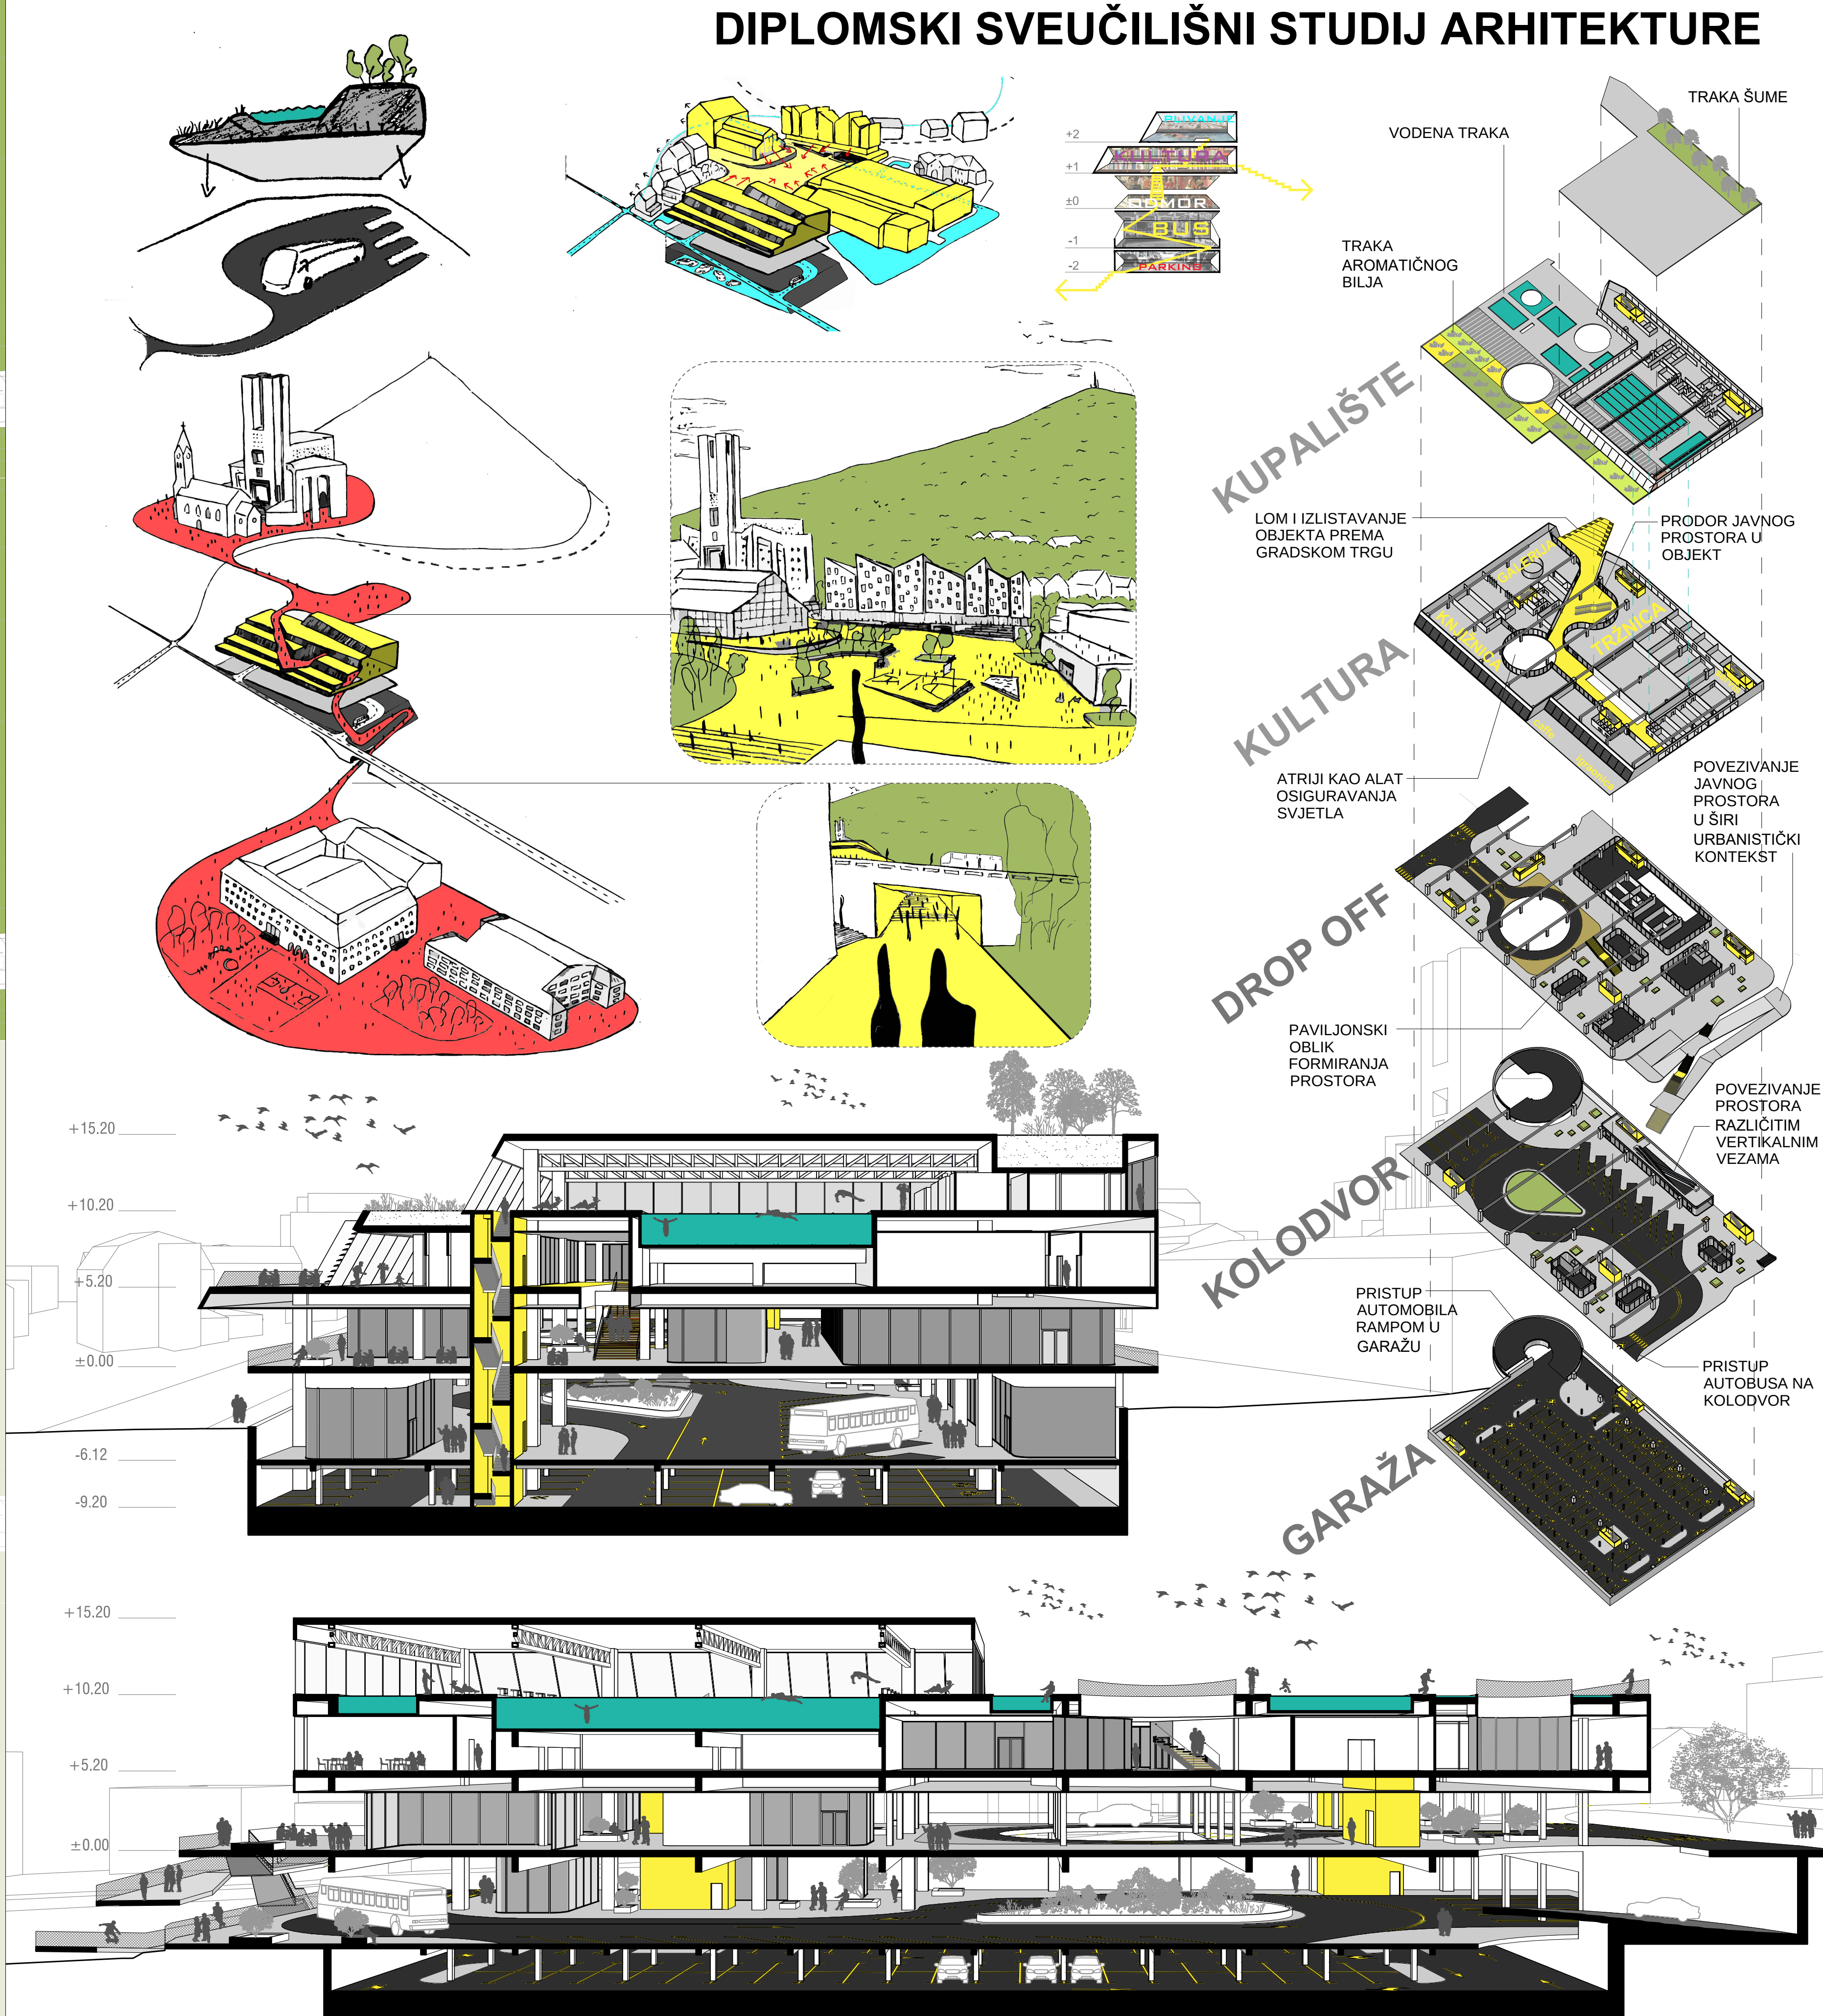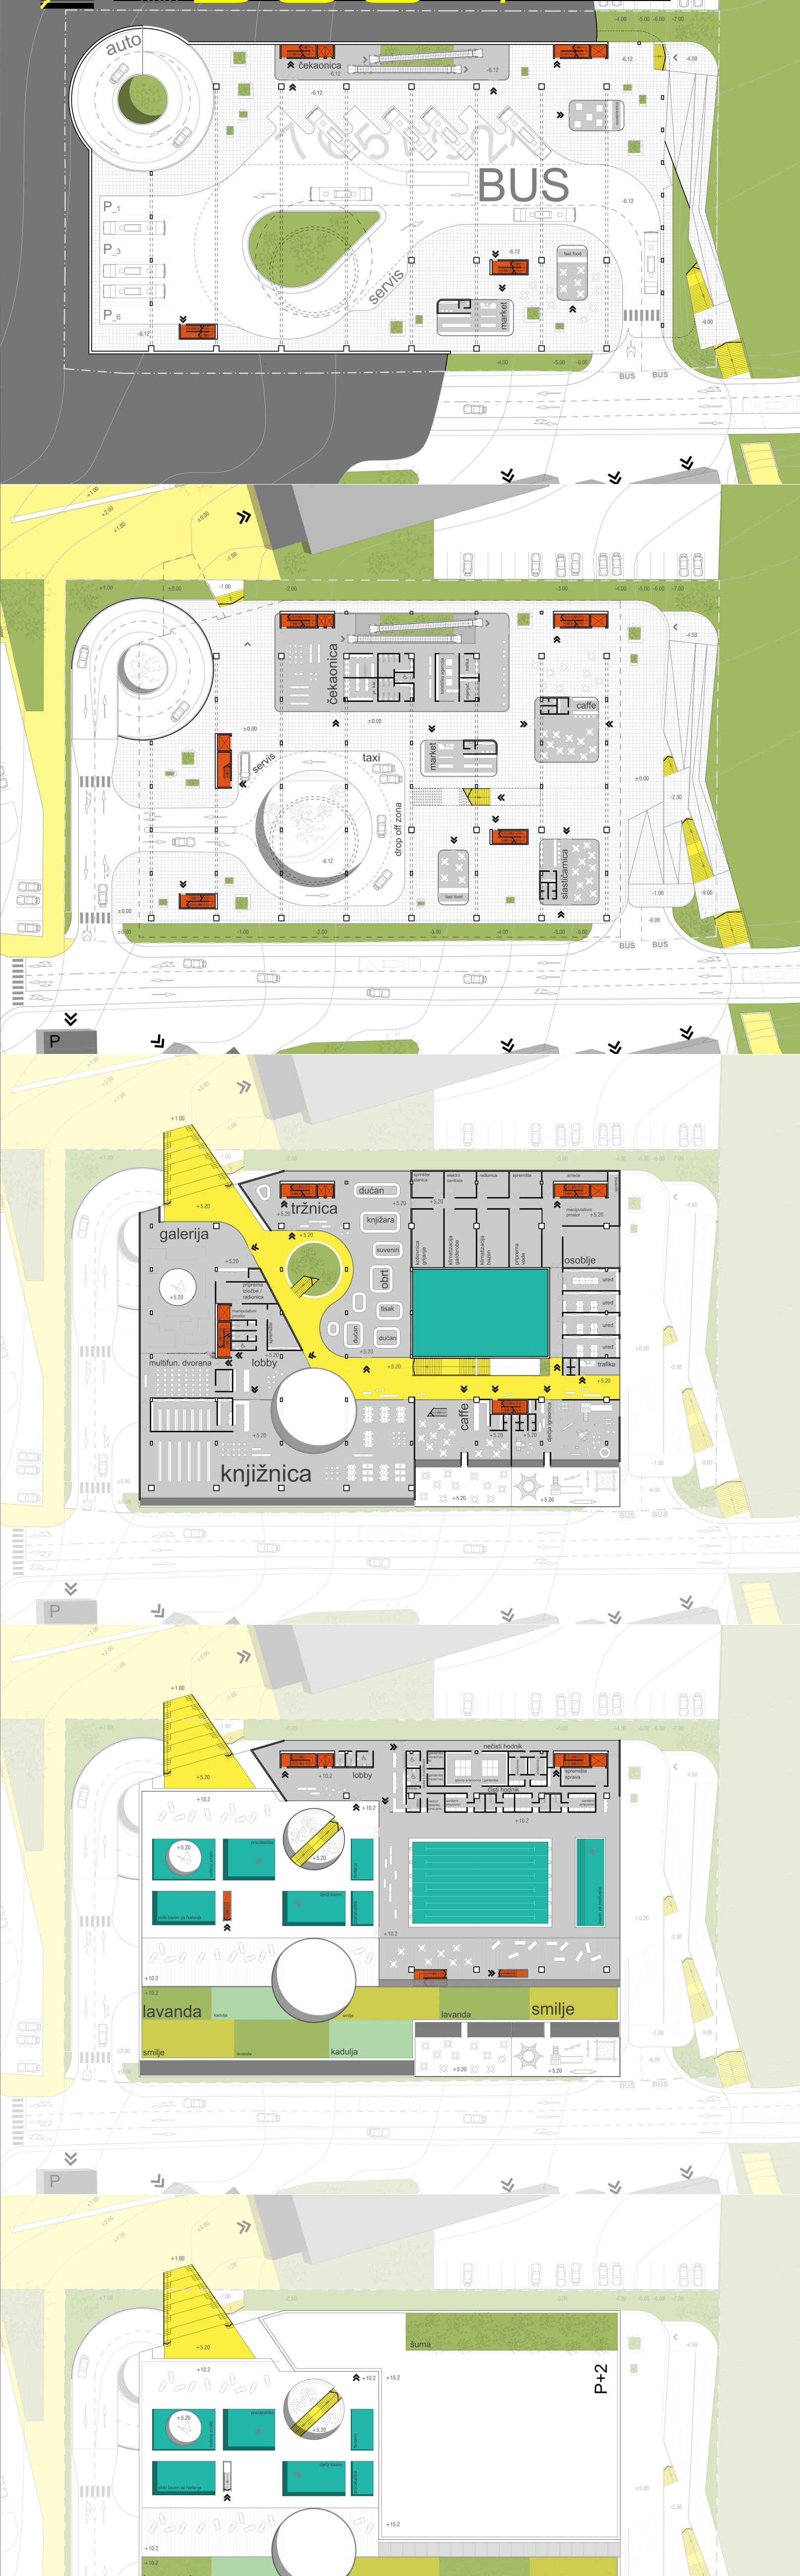

IME I PREZIME

NASLOV DIPLOMSKOG RADA

AKADEMSKA GODINA

MENTOR

KOMENTOR

KONZULTANT

Stjepan Dragoja

Autobus plus

2016 / 2017

prof. Hrvoje Njirić, dipl. ing. arh.

dr. sc. Dražen Cvitanić, dipl. ing. građ.

doc. dr. sc. Hrvoje Smoljanović, dipl. ing. građ.

Osnovni koncept predstavlja prekrivanje kolodvora lebdećom pločom koja u sebe prima razne funkcije i sadržaje. Nastali hibrid teži što većoj artikulaciji javnog prostora unutar sebe. Oblikovanje se oslanja na lokalnu topografiju koja se interpretira u obliku tri trake, mirisne (ispunjene autohtonim aromatičnim biljem), vodene i šumske. Projekt iznosi i opravdava tri glavne teze: **Kontekst kroz topografiju** **Promocija javnog prostora** **Povezivanje javnih sadržaja u jedan sustav**. Osnovna urbanistička intervencija vidljiva je u formiranju pješačke osi koja spaja školski i crkveni kompleks u jedinstveni gradski prostor koji se isprepleće i prelijeva preko samog kolodvora, "drop off" zone te kulturne i kupališne etaže. Opravdanost smještaja autobusnog kolodvora na ovoj lokaciji se propitiva kroz mogućnost stvaranja komunikacijskog čvorišta povezivanjem trenutno izoliranih pješačkih zona.

