

In between

Kuret, Lea

Supplement / Prilog

Publication year / Godina izdavanja: **2021**

Permanent link / Trajna poveznica: <https://urn.nsk.hr/urn:nbn:hr:123:093746>

Rights / Prava: [In copyright](#) / [Zaštićeno autorskim pravom.](#)

Download date / Datum preuzimanja: **2024-04-24**



Repository / Repozitorij:

[FCEAG Repository - Repository of the Faculty of Civil Engineering, Architecture and Geodesy, University of Split](#)







UNIVERSITY OF SPLIT



SVEUCILISTE U SPLITU / FAKULTET GRADEVINARSTVA, ARHITEKTURE I GEODEZIJE

DIPLOMSKI SVEUCILISNI STUDIJ ARHITEKTURE

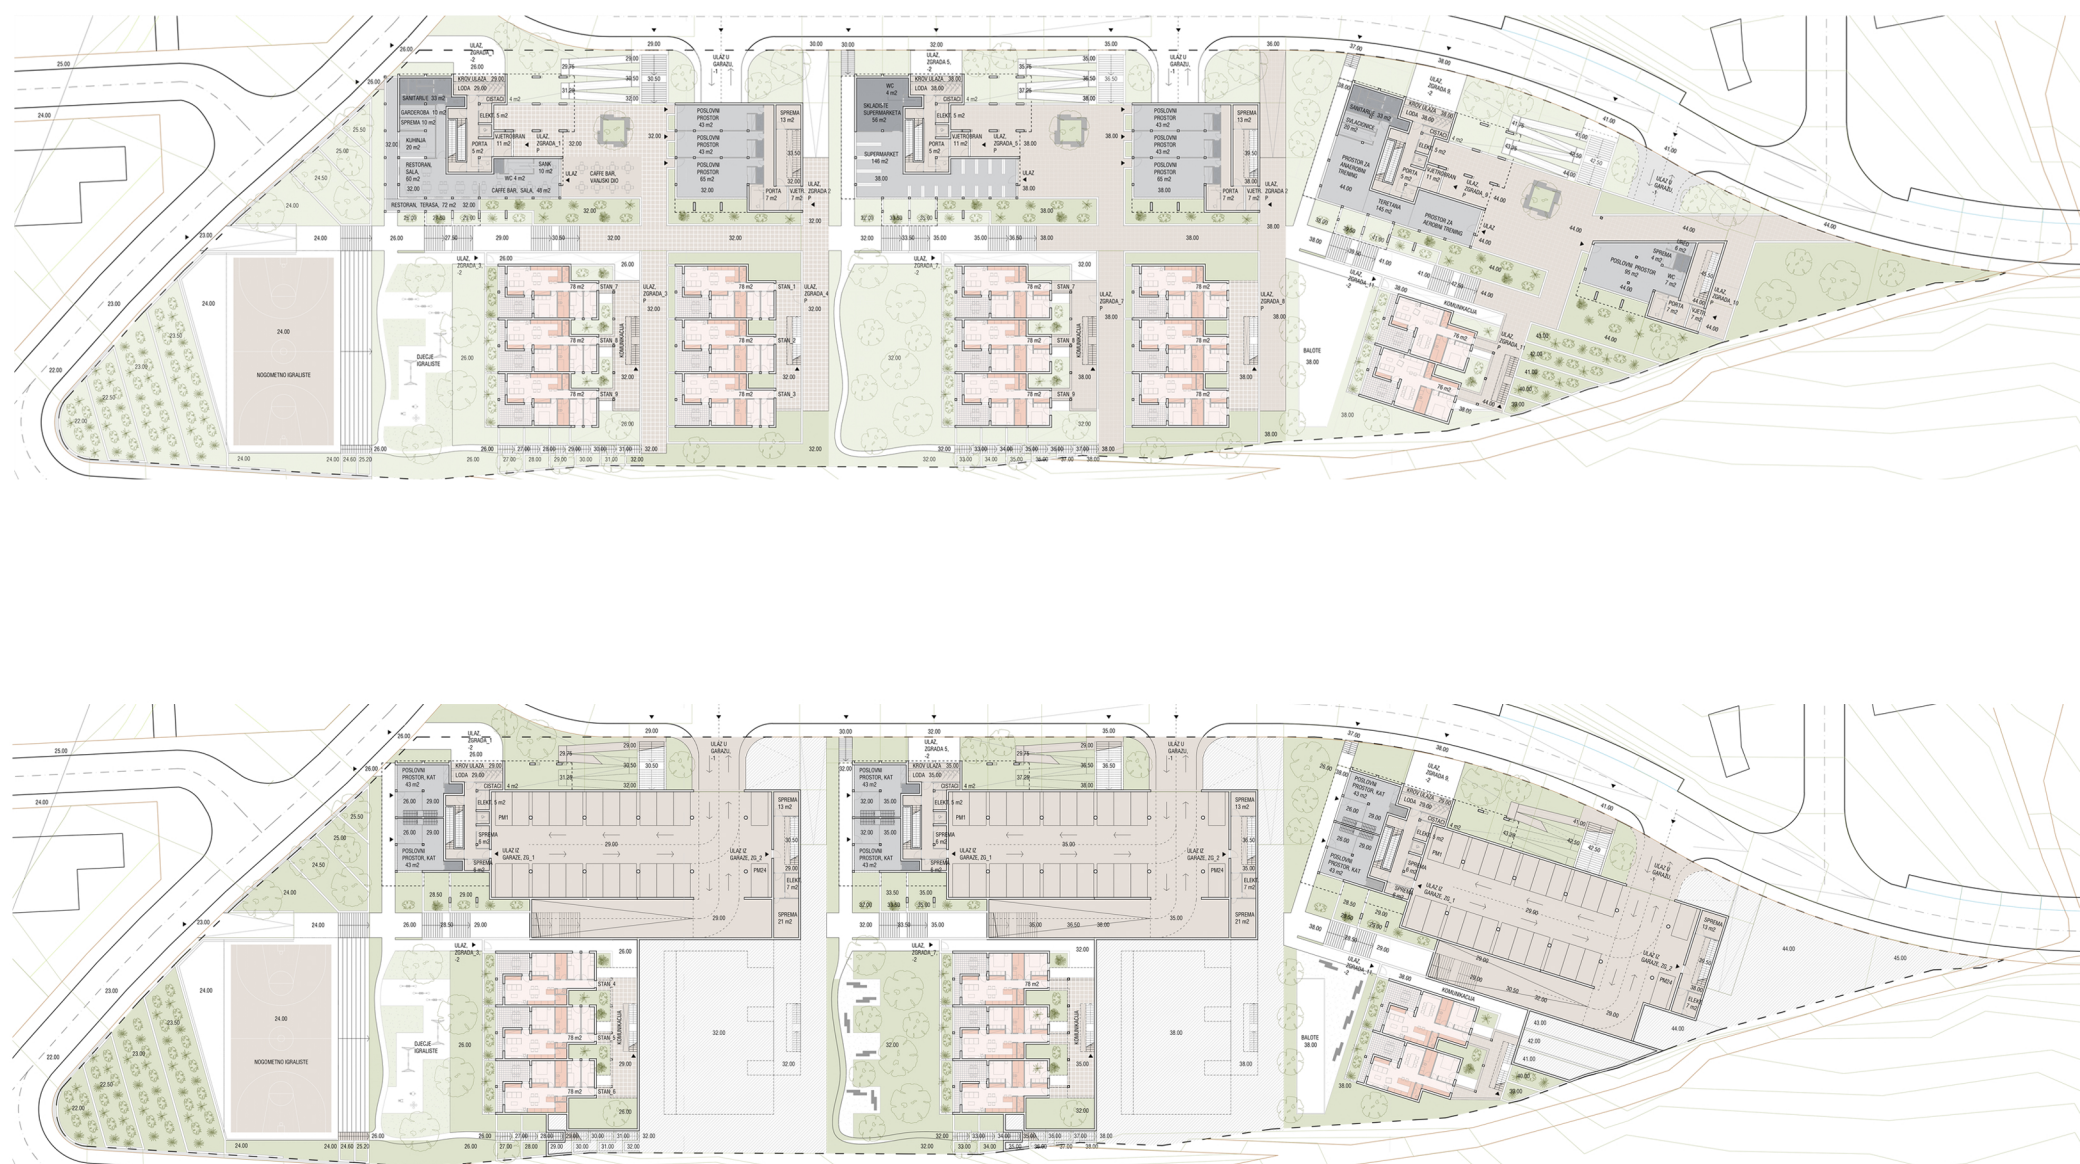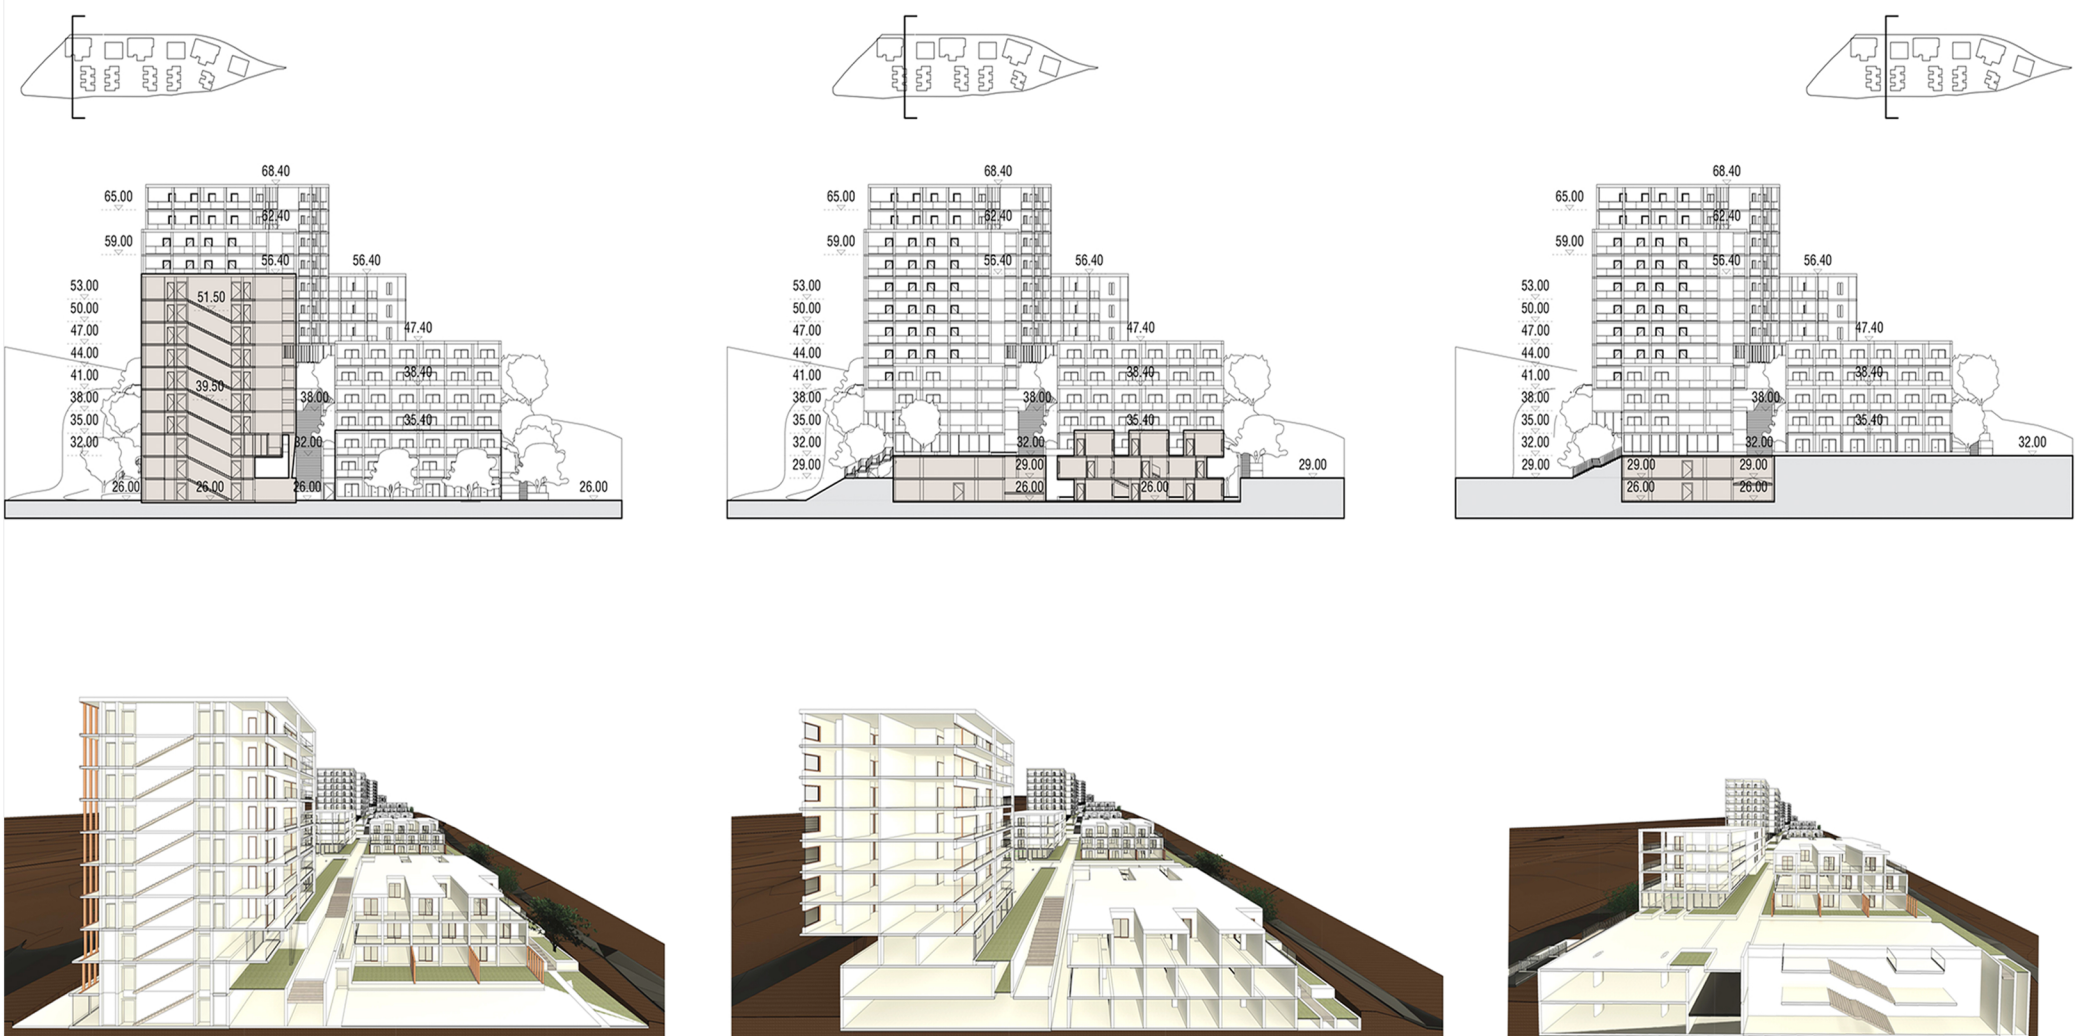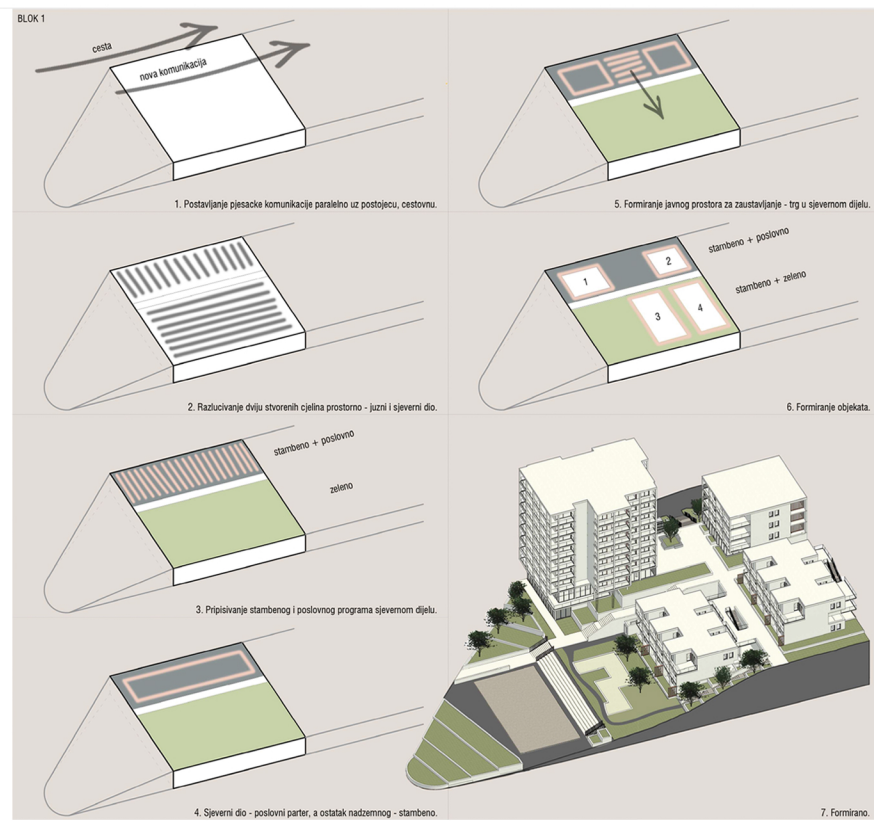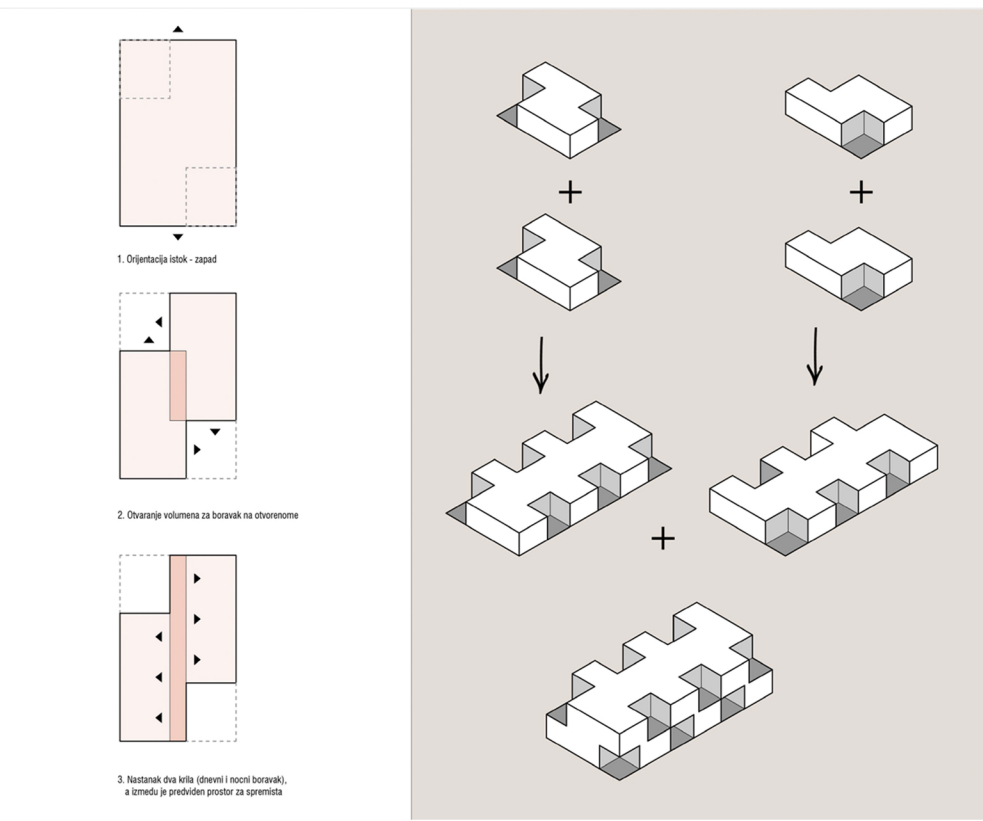

IME I PREZIME

NASLOV DIPLOMSKOG RADA

AKADEMSKA GODINA

MENTOR

KOMENTOR

KONZULTANT

LEA KURET

IN BETWEEN

2020./ 2021.

prof. art. ANTE KUZMANIC

doc. dr. sc. ANA SVERKO

prof. dr. sc. BORIS TROGRIC

Između kvarta i kuće je pojam koji ima dva ključna značenja. Prvo, značenje pojma jest kvart sa kojim se pojedinac, stanovnik može poistovjetiti na način da javne djelove kvarta može koristiti kao i djelove vlastite kuće. Pri tome se misli na to, da su osim boravka u vlastitom stanu, dostupne i opcije kvalitetnog boravka na otvorenome. U stvari ne nužno uvijek i boravka, nego prvenstveno stvaranja osjećaja lokalnosti - "locus" - da se i kvart može poistovjetiti sa domom. Drugo, značenje pojma "između kvarta i kuće" odnosi se na kucu, čiji su neki vanjski prostori ujedno istoznačni vanjskim prostorima kvarta. Granica između npr privatnog vrta i javno dostupnog parka je tanka i gotovo ponistena. Neki, također privatni prostori kuća, npr poslovni prostori u parteru se isprepliću sa javnim prostorima trga.

