Torpedo - industrija ideja

Miloš, Marta

Supplement / Prilog

Publication year / Godina izdavanja: **2015**

Permanent link / Trajna poveznica: https://urn.nsk.hr/urn:nbn:hr:123:288631

Rights / Prava: In copyright / Zaštićeno autorskim pravom.

Download date / Datum preuzimanja: **2024-03-29**




Repository / Repozitorij:


FCEAG Repository - Repository of the Faculty of Civil Engineering, Architecture and Geodesy, University of Split

UNIVERSITY OF SPLIT

dabar
DIGITALNI AKADEMSKI ARHIVI I REPOZITORIJI

SVEUČILIŠTE U SPLITU / FAKULTET GRAĐEVINARSTVA, ARHITEKTURE I GEODEZIJE
DIPLOMSKI SVEUČILIŠNI STUDIJ ARHITEKTURE

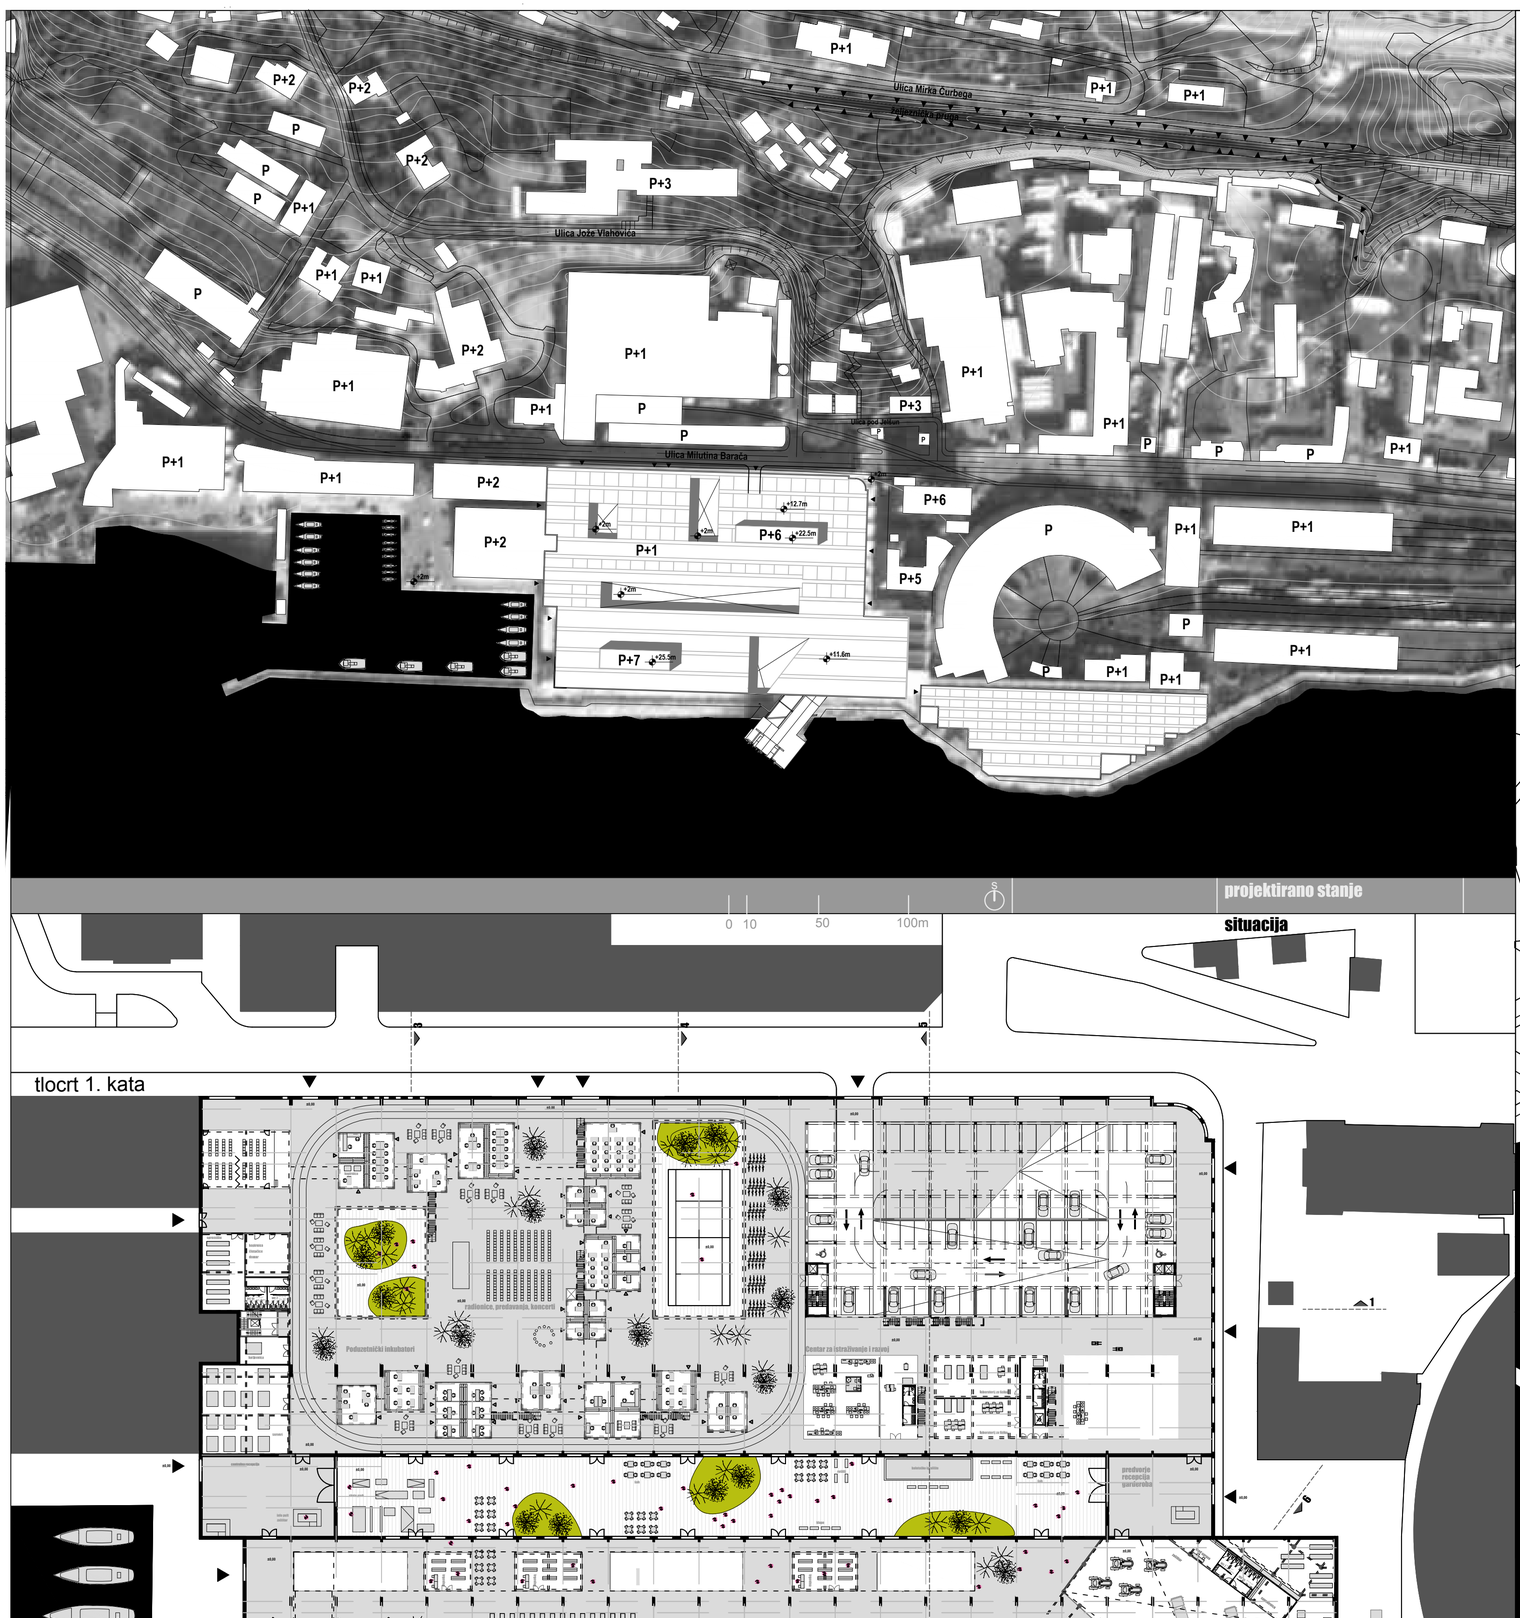


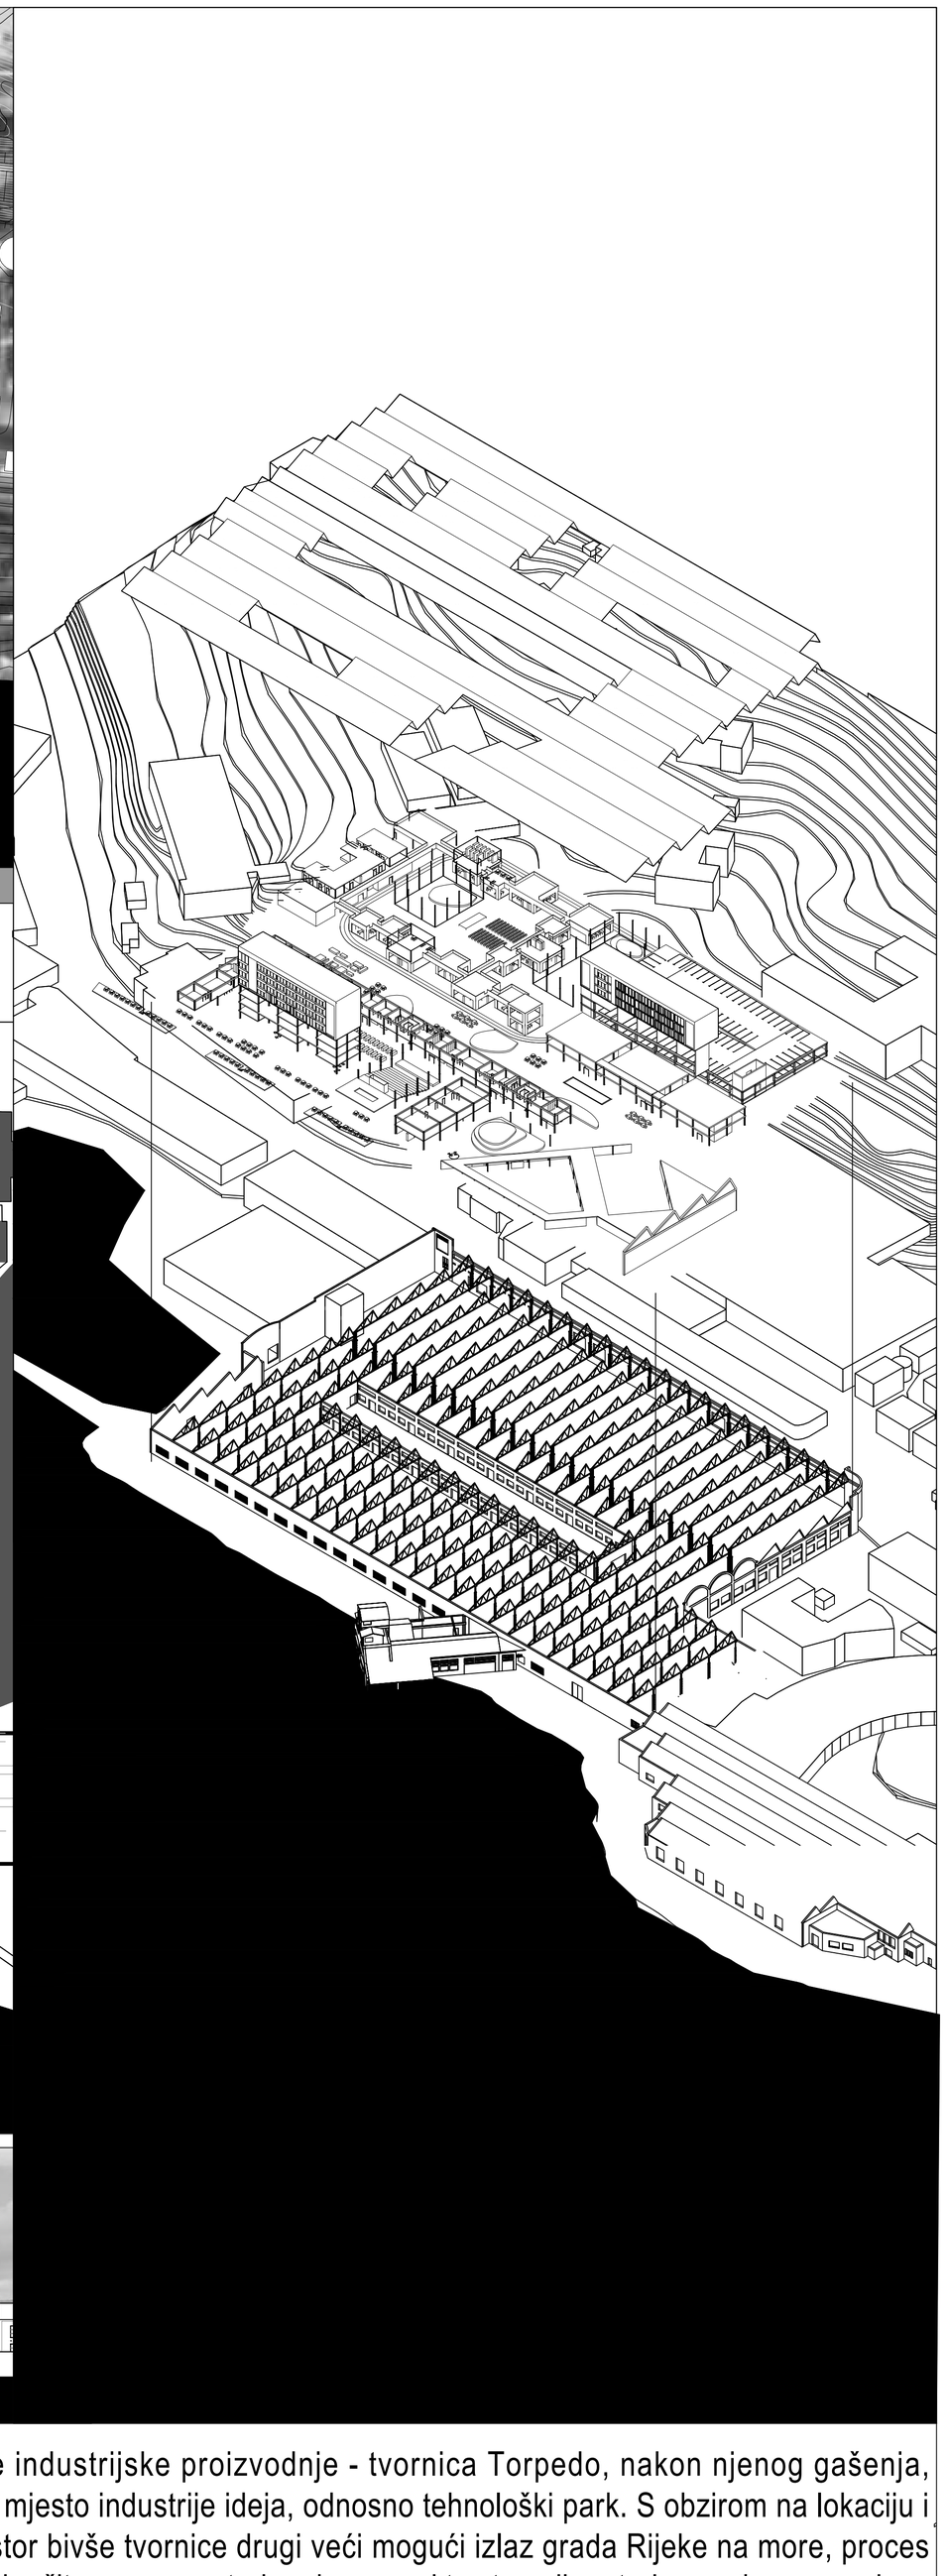

projektirano stanje

0 10 50 100m

situacija

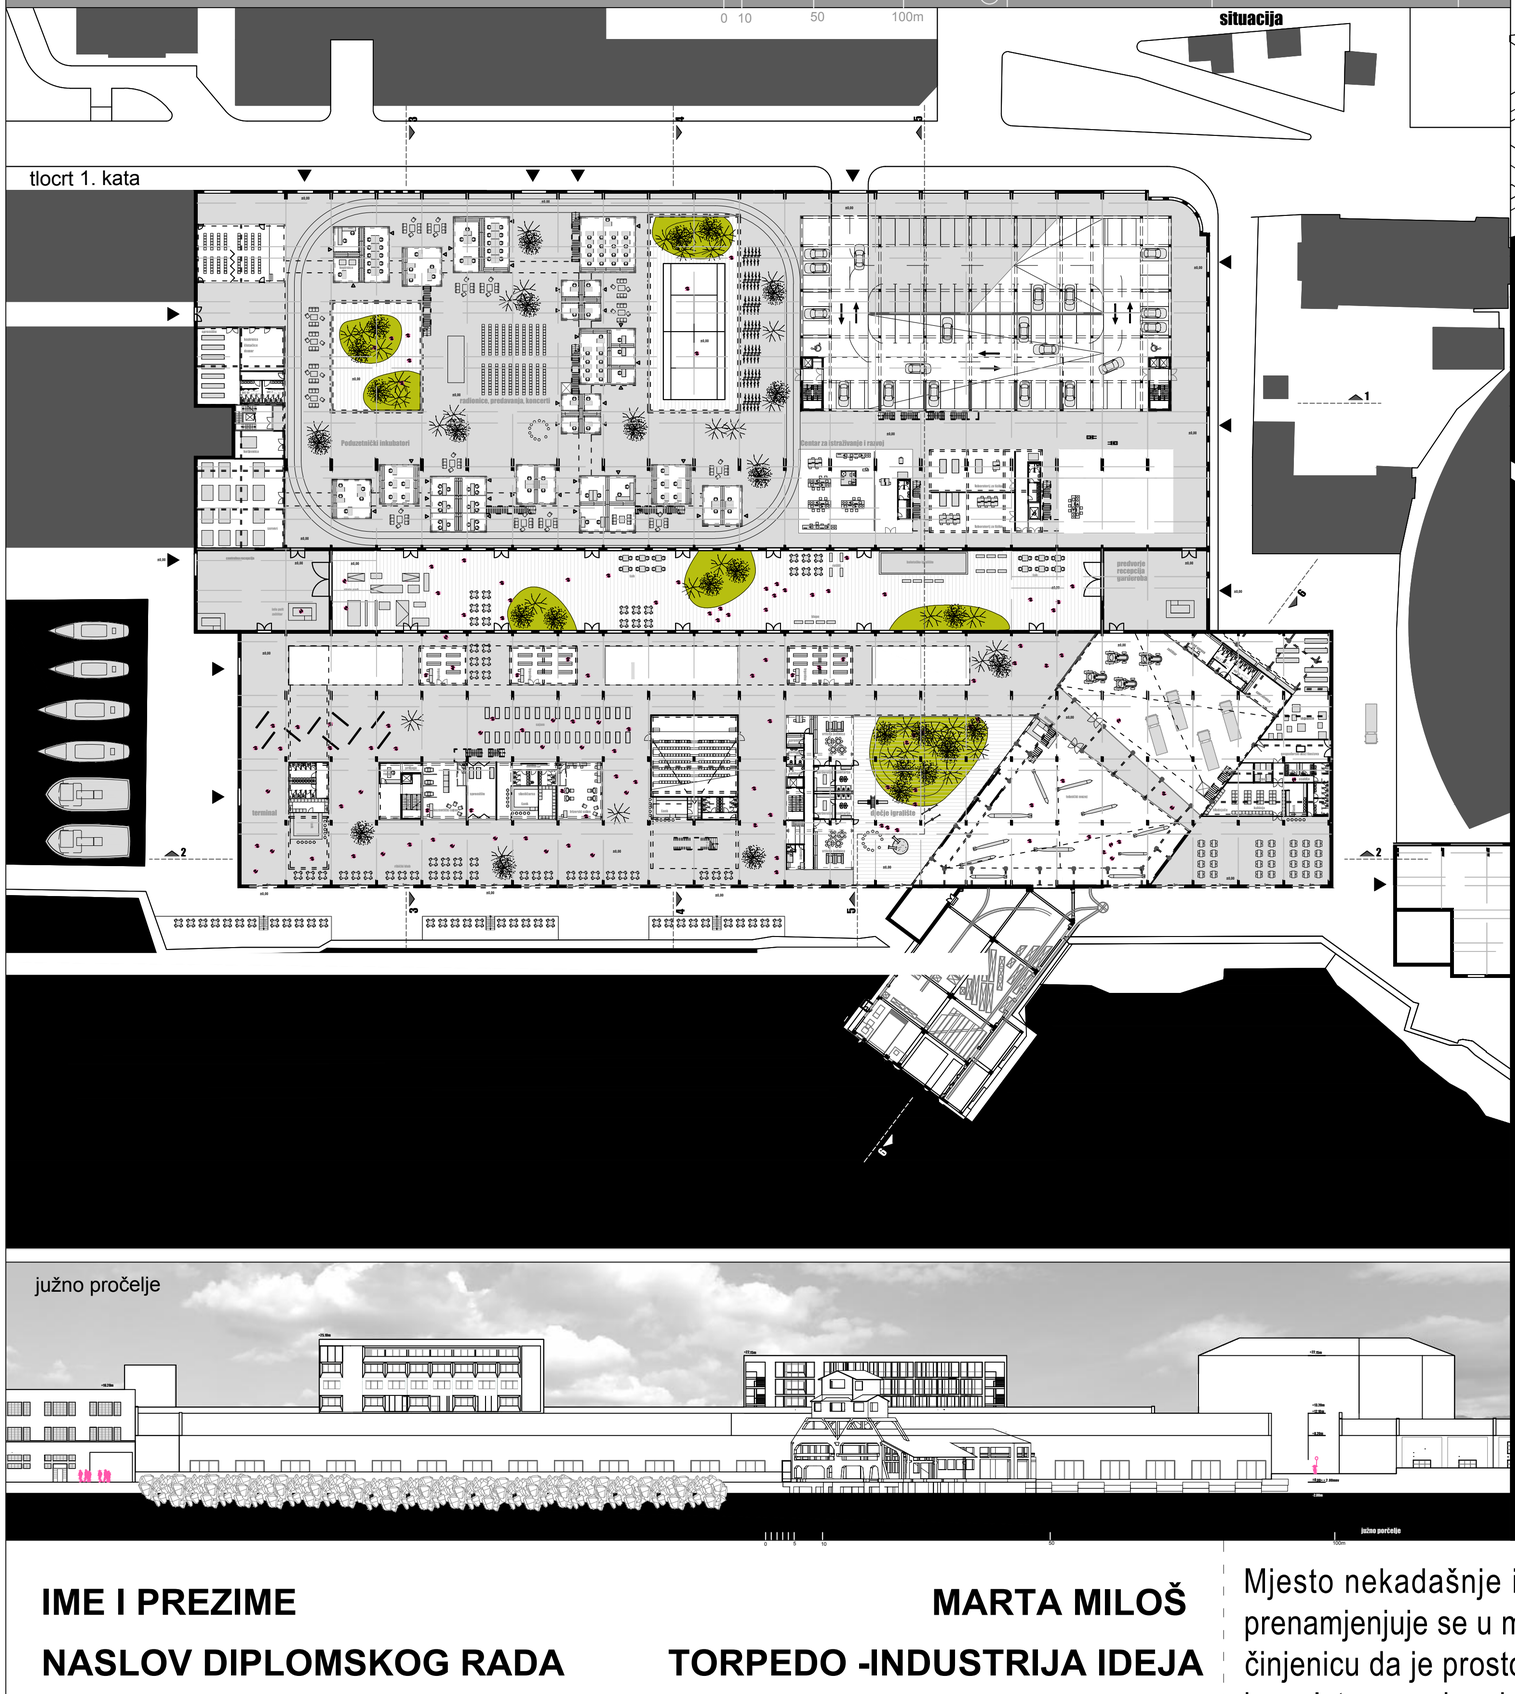

IME I PREZIME MARTA MILOŠ

NASLOV DIPLOMSKOG RADA TORPEDO -INDUSTRIJA IDEJA

AKADEMSKA GODINA 2014 / 2015

MENTOR doc. mr. sc. SAŠA RANDIĆ d.i.a.

KOMENTOR dr. sc. SILIVIA GOLEM dipl. oec.

Mjesto nekadašnje industrijske proizvodnje - tvornica Torpedo, nakon njenog gašenja, prenamjenjuje se u mjesto industrije ideja, odnosno tehnološki park. S obzirom na lokaciju i činjenicu da je prostor bivše tvornice drugi veći mogući izlaz grada Rijeke na more, proces kompletne preobrazbe čitave zone potreban je s aspekta stvarnih potreba građana zapadnog dijela grada za izlaskom na morsku površinu-u ovom slučaju u vidu hibrida glavne zgrade tehnološkog parka (koji u drugim fazama ima mogućnost širenja na prostor bivše rafinerije Ina i ostale napuštene građevine Torpedo) i višefunkcionalnog centra dostupnog javnosti 24/7.



