Pomorsko-putnički terminal Gradske luke Split

Vukojević, Zvonimir

Supplement / Prilog

Publication year / Godina izdavanja: **2016**

Permanent link / Trajna poveznica: https://urn.nsk.hr/urn:nbn:hr:123:244356

Rights / Prava: In copyright / Zaštićeno autorskim pravom.

Download date / Datum preuzimanja: **2024-03-28**




Repository / Repozitorij:


FCEAG Repository - Repository of the Faculty of Civil Engineering, Architecture and Geodesy, University of Split


UNIVERSITY OF SPLIT


dabar
DIGITALNI AKADEMSKI ARHIVI I REPOZITORIJI


SVEUČILIŠTE U SPLITU / FAKULTET GRAĐEVINARSTVA, ARHITEKTURE I GEODEZIJE
DIPLOMSKI SVEUČILIŠNI STUDIJ ARHITEKTURE

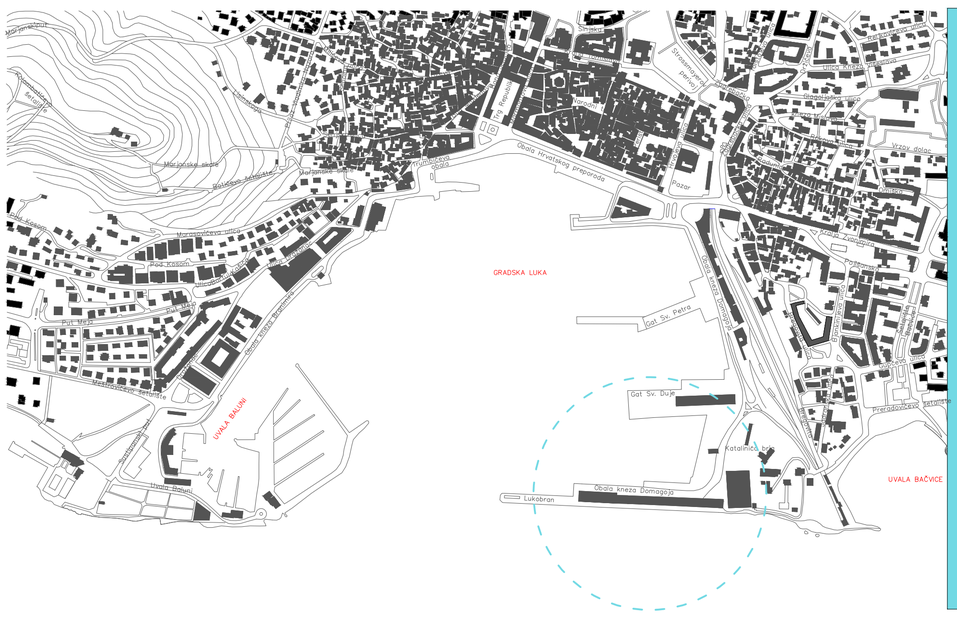


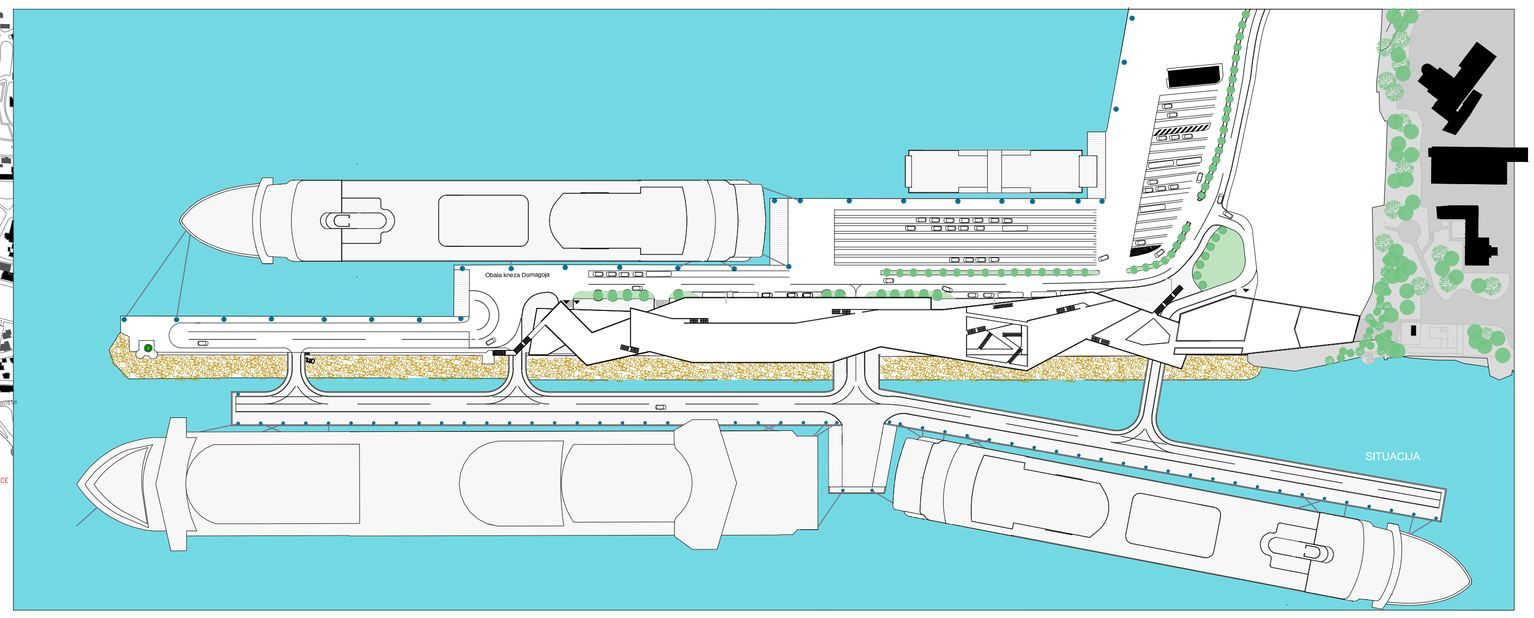


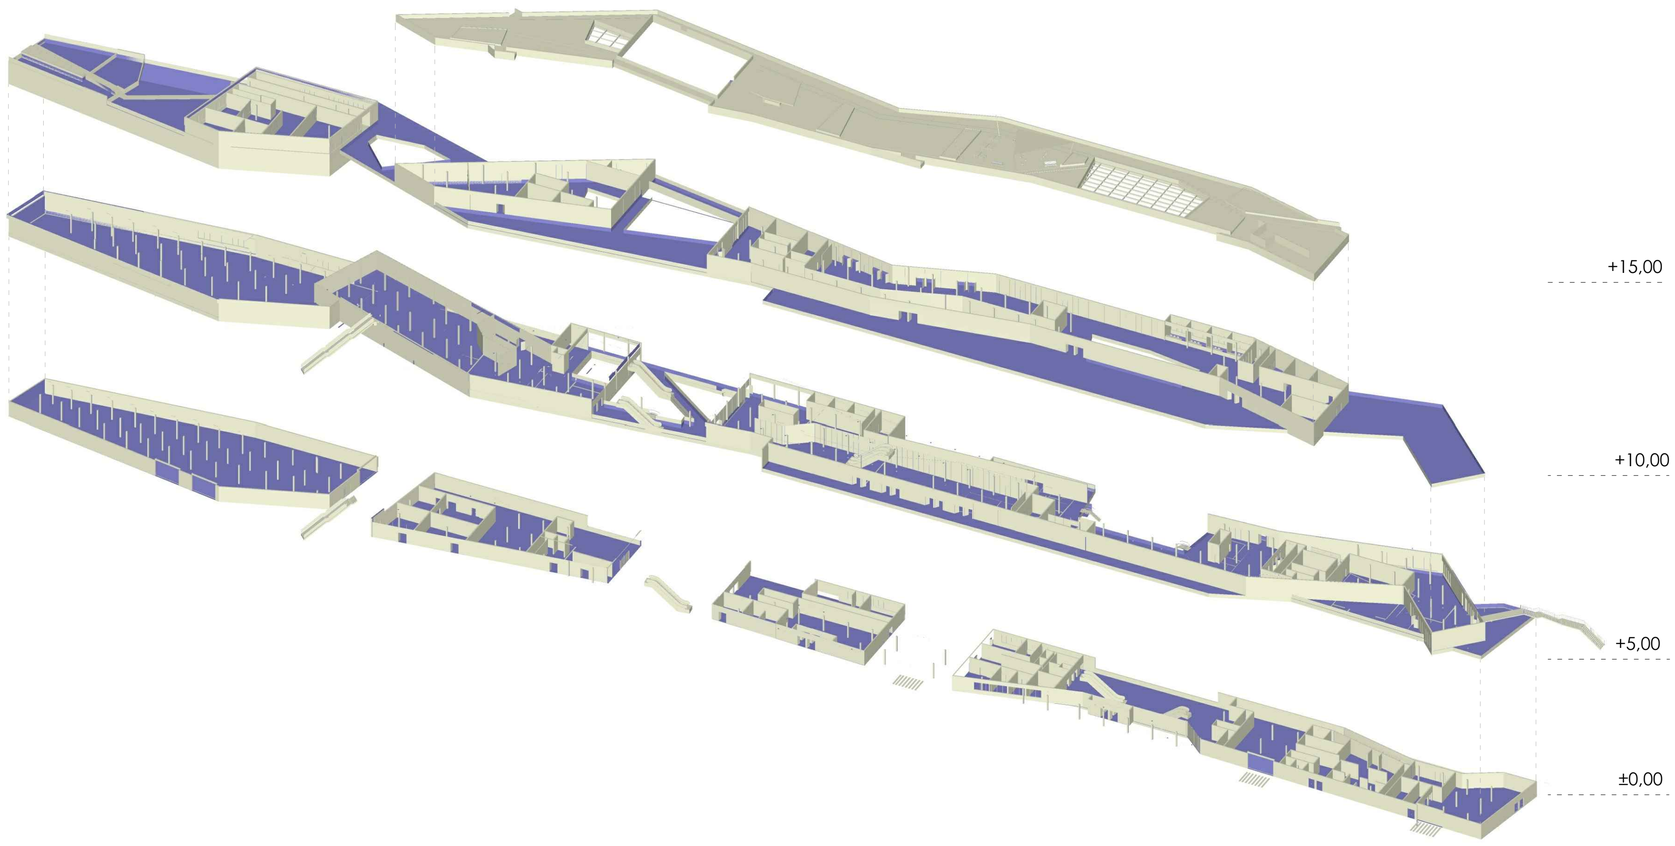


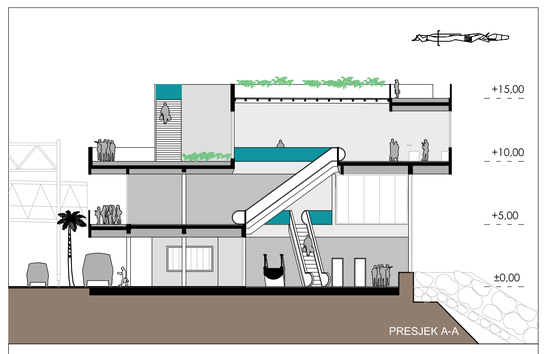

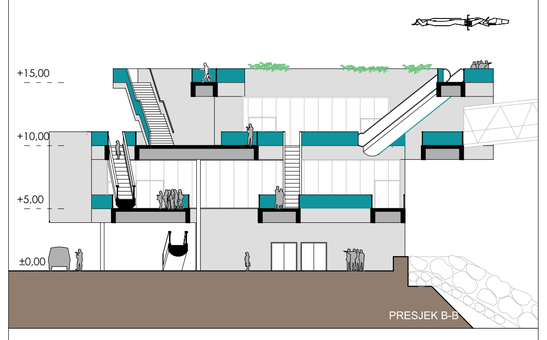

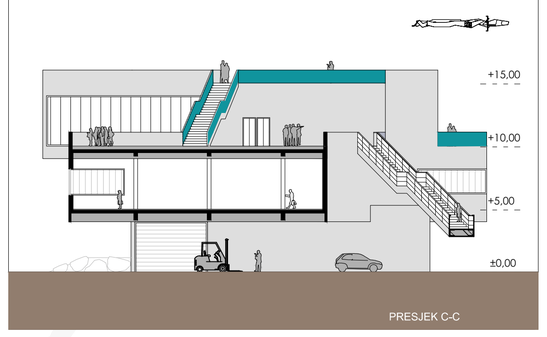

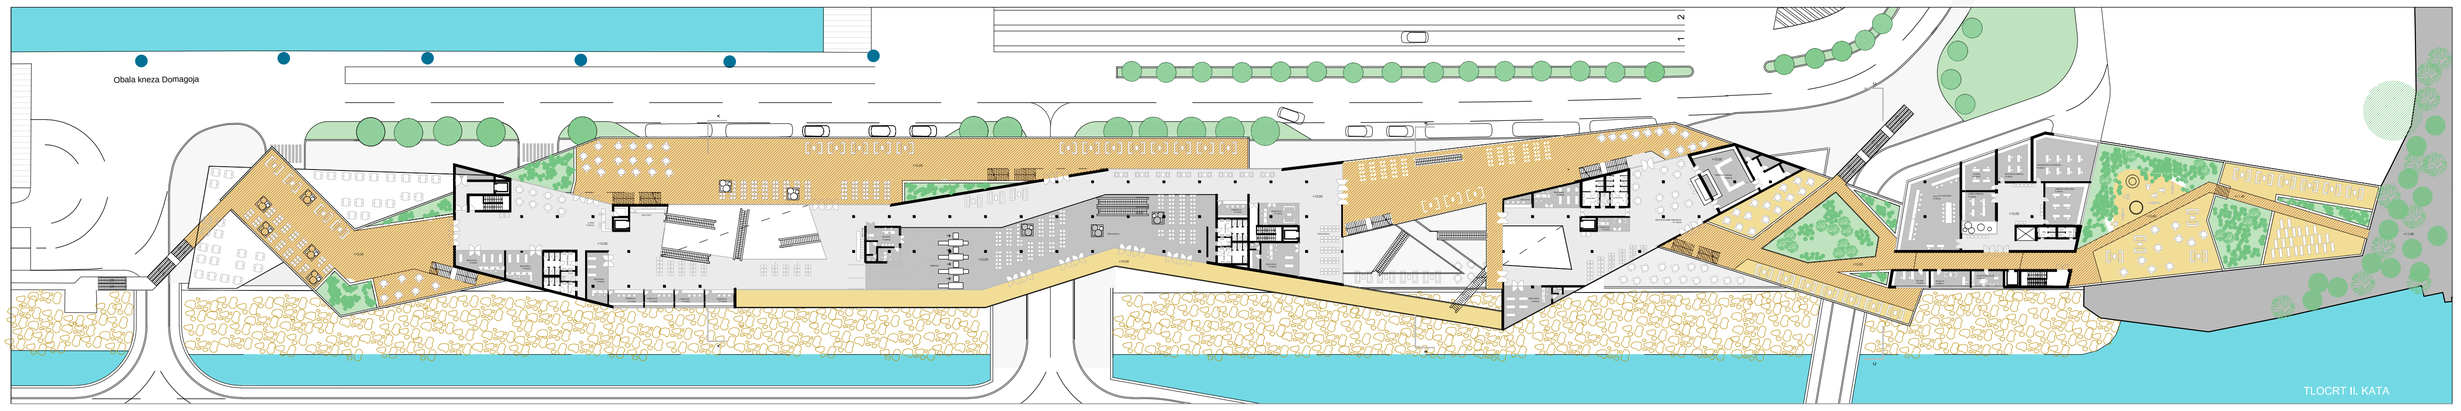

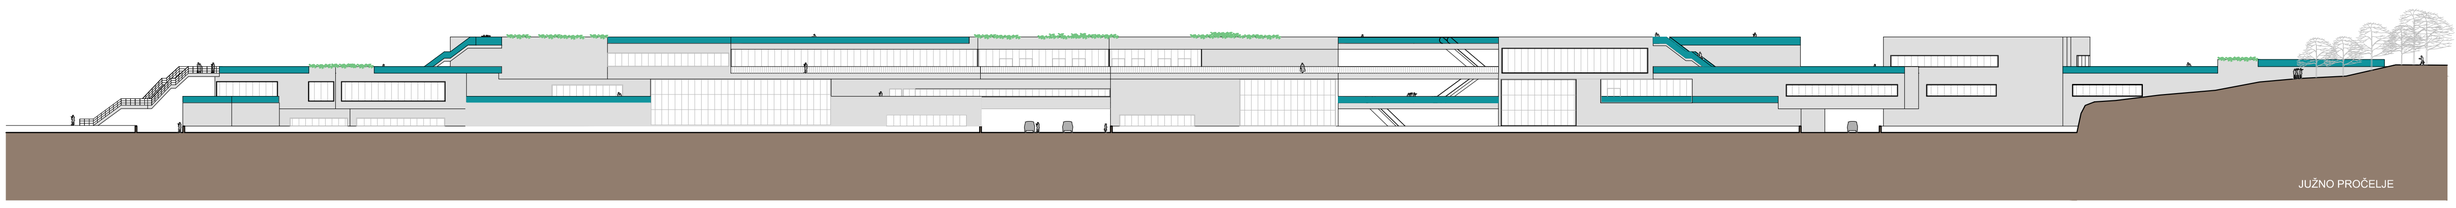

IME I PREZIME **ZVONIMIR VUKOJEVIĆ**

NASLOV DIPLOMSKOG RADA **POMORSKO-PUTNIČKI TERMINAL**

AKADEMSKA GODINA **2015 / 2016**

MENTOR **prof.art. ANTE KUZMANIĆ**

KOMENTOR **izv.prof.dr.sc. DEANA BREŠKI**

KONZULTANT **dr.sc. NIKOLINA ŽIVALJIĆ**

Splitska luka u proteklih nekoliko godina bilježi velike poraste u putniķ kom i trajektnom prometu, a pogotovo u posjetu brodova na kruģnim putovanjima. Kao posljedica toga predviĽeni su novi luķ ki pristani s vanjske strane lukobrana, te ujedno i nova zgrada pomorsko-putniķ kog terminala. Projekt osim zahtjeva same luke uvodi komercijalne i ugostiteljske sadrģaje otvorene za javnost. Krov objekta postaje produģetak Katalinić a briga, te se postepeno spuģta na lukobran te vodi prema njegovom vrhu ģto je ujedno i zavrģetak gradskog zelenog pojasa uz obalu istoķ no od gradske luke.



