

Ćakić, Luka

Supplement / Prilog

Publication year / Godina izdavanja: **2018**

Permanent link / Trajna poveznica: <https://urn.nsk.hr/urn:nbn:hr:123:859852>

Rights / Prava: [In copyright](#) / [Zaštićeno autorskim pravom.](#)

Download date / Datum preuzimanja: **2024-04-25**



Repository / Repozitorij:

[FCEAG Repository - Repository of the Faculty of Civil Engineering, Architecture and Geodesy, University of Split](#)




UNIVERSITY OF SPLIT





SVEUČILIŠTE U SPLITU / FAKULTET GRAĐEVINARSTVA, ARHITEKTURE I GEODEZIJE

DIPLOMSKI SVEUČILIŠNI STUDIJ ARHITEKTURE

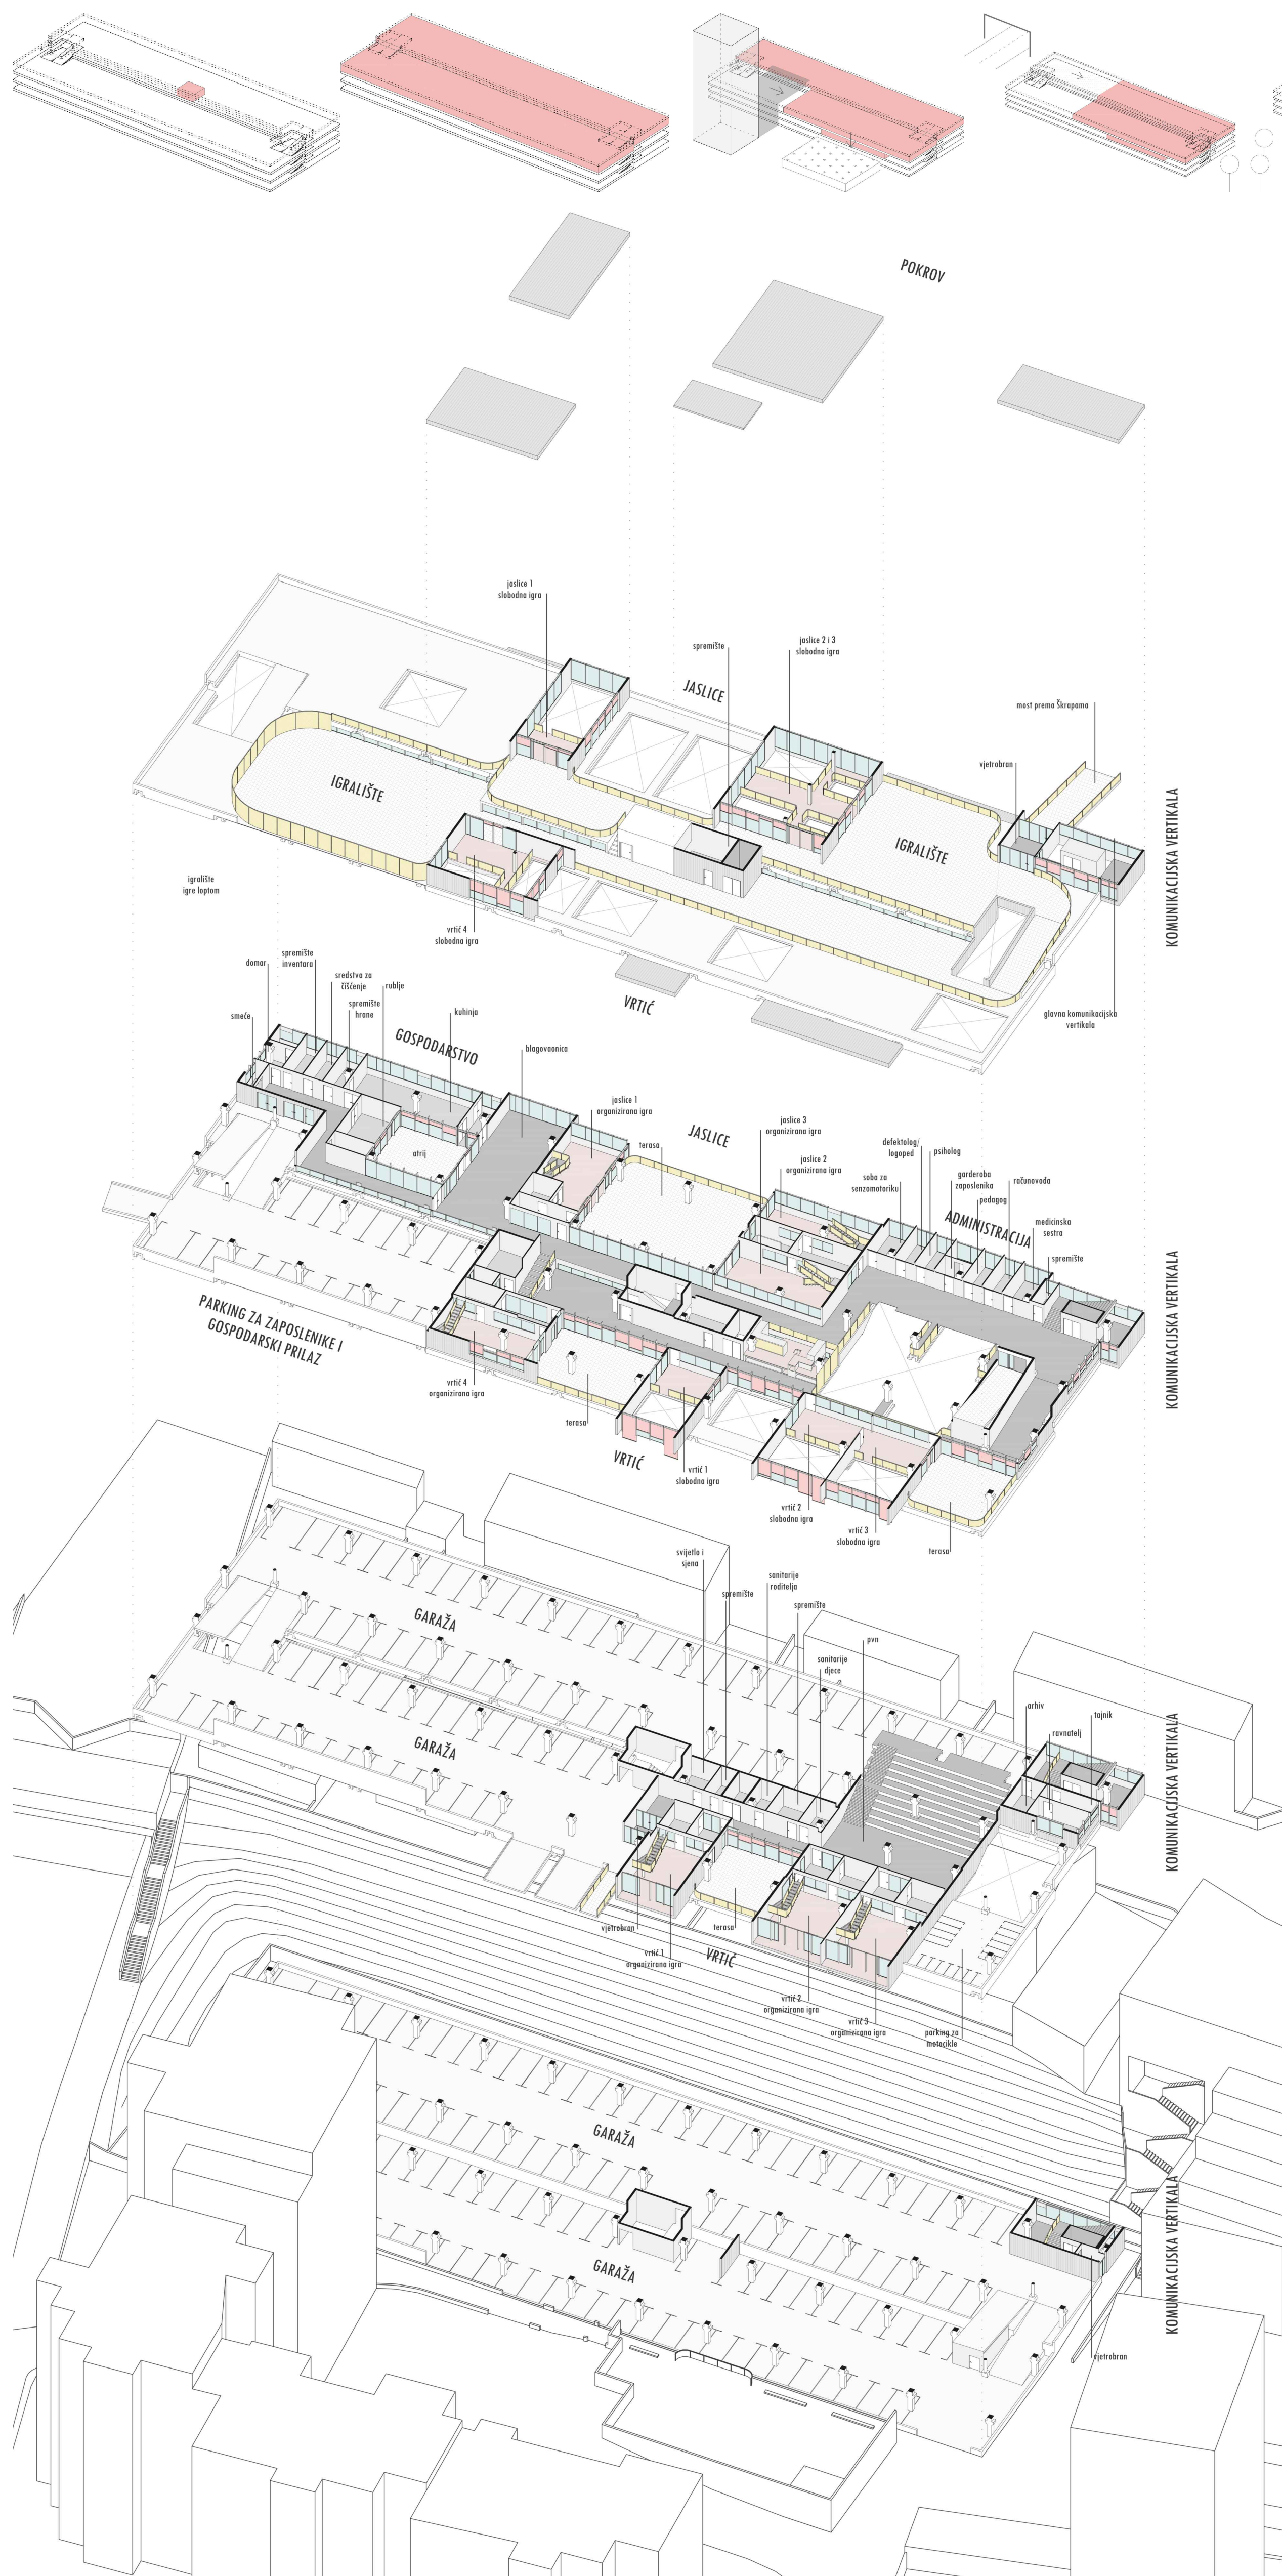

IME I PREZIME

NASLOV DIPLOMSKOG RADA

AKADEMSKA GODINA

MENTOR

KOMENTOR

KONZULTANT

LUKA ČAKIĆ

GARAŽIĆ

2017/2018

prof. NENO KEZIĆ dipl. ing. arh

dr.sc. ANA ŠVERKO dipl.ing.arh.

dr.sc. HRVOJE SMOLJANOVIĆ dipl.ing.građ.

Projektom se razmatraju uvjeti aktualnog Državnog pedagoškog standarda kako bi se ponudilo rješenje problema nedostatka vrtićkih kapaciteta u gradu Splitu. Prvenstveno se propituje zahtjev da nove vrtičke ustanove moraju biti izvedene kao samostojeći objekti, uvjet koji je praktički nemoguće ispuniti u već gusto izgrađenoj matrici splitskog poluotoka. Prvi korak je pronalazak rupe u prostoru koja će ispunjavati potrebe lokacije vrtića. U skladu s karakteristikom fleksibilnosti koja odlikuje mlade i nadolazeće generacije, buduće korisnike vrtića, pojam "rupe" se shvaća na apstraktniji način. Zbog nedostatka slobodnog prostora odluka je projektirati vrtić kao interpolaciju u postojeći infrastrukturni objekt garaže, tipске situacije stambenih kvartova. Time se podiže vrijednost prostora i rješava problem nalaska i vjerojatne potrebe otkupa prazne privatne parcele. Adaptirajući dio objekta čiste utilitarne namjene koji u gradskom prostoru funkcionira kao ne-mjesto koje građani praktički ne doživljavaju, stvara se hibrid koji istovremeno ima karakter samostojećeg objekta, obogaćuje prostor i služi kao ispitivanje potencijala ovakvog pristupa problemu nedostatka slobodnih parcela u gradu.

