

Vinarija Sinj

Mandac, Jelena

Supplement / Prilog

Publication year / Godina izdavanja: **2018**

Permanent link / Trajna poveznica: <https://urn.nsk.hr/urn:nbn:hr:123:891426>

Rights / Prava: [In copyright](#) / [Zaštićeno autorskim pravom.](#)

Download date / Datum preuzimanja: **2024-04-19**



Repository / Repozitorij:

[FCEAG Repository - Repository of the Faculty of Civil Engineering, Architecture and Geodesy, University of Split](#)



UNIVERSITY OF SPLIT


DIGITALNI AKADEMSKI ARHIVI I REPOZITORIJI

KONCEPT

Planirani program predviđa urbanističko i arhitektonsko rješenje lokacije.

Urbanističko rješenje bavi se uređenjem postojeće lokacije te njezinim povezivanjem sa okolnim gradskim i seoskim područjem dok se arhitektonsko rješenje bavi projektom vinarije.

Također je predviđeno očuvanje postojećeg zelenila odnosno šume i uklapanje objekta u prirodni ambijent, te sadnja vinograda na neobrađenim prostorima obuhvata. Sam objekt vinarije ima zakrivljenu formu i prati slojnice terena te poput vitice vinove loze kruži oko brda.





Zgrada vinarije ima proizvodne i prodajne kapacitete kako za vino iz vlastitih vinograda tako i za ono iz okolnih seoskih, a sastoji se od sljedećih skupina prostorija:

- prostorije za prijam grožđa
- prostorije za preradu grožđa i proizvodnju vina
- prostorije za skladištenje
- prostorije za analize i laboratorij
- kušaonica
- kafe bar
- restoran
- kuhinja
- servisne prostorije i prostorije za osoblje
- prostorije uprave inarije



IME I PREZIME
NASLOV DIPLOMSKOG RADA
AKADEMSKA GODINA
MENTOR
KOMENTOR
KONZULTANT

JELENA MANDAC
VINARIJA SINJ
2017 / 2018
prof. ANTE KUZMANIĆ dia
dr.sc. GORAN ZDUNIĆ
dr.sc. NIKOLA GRGIĆ

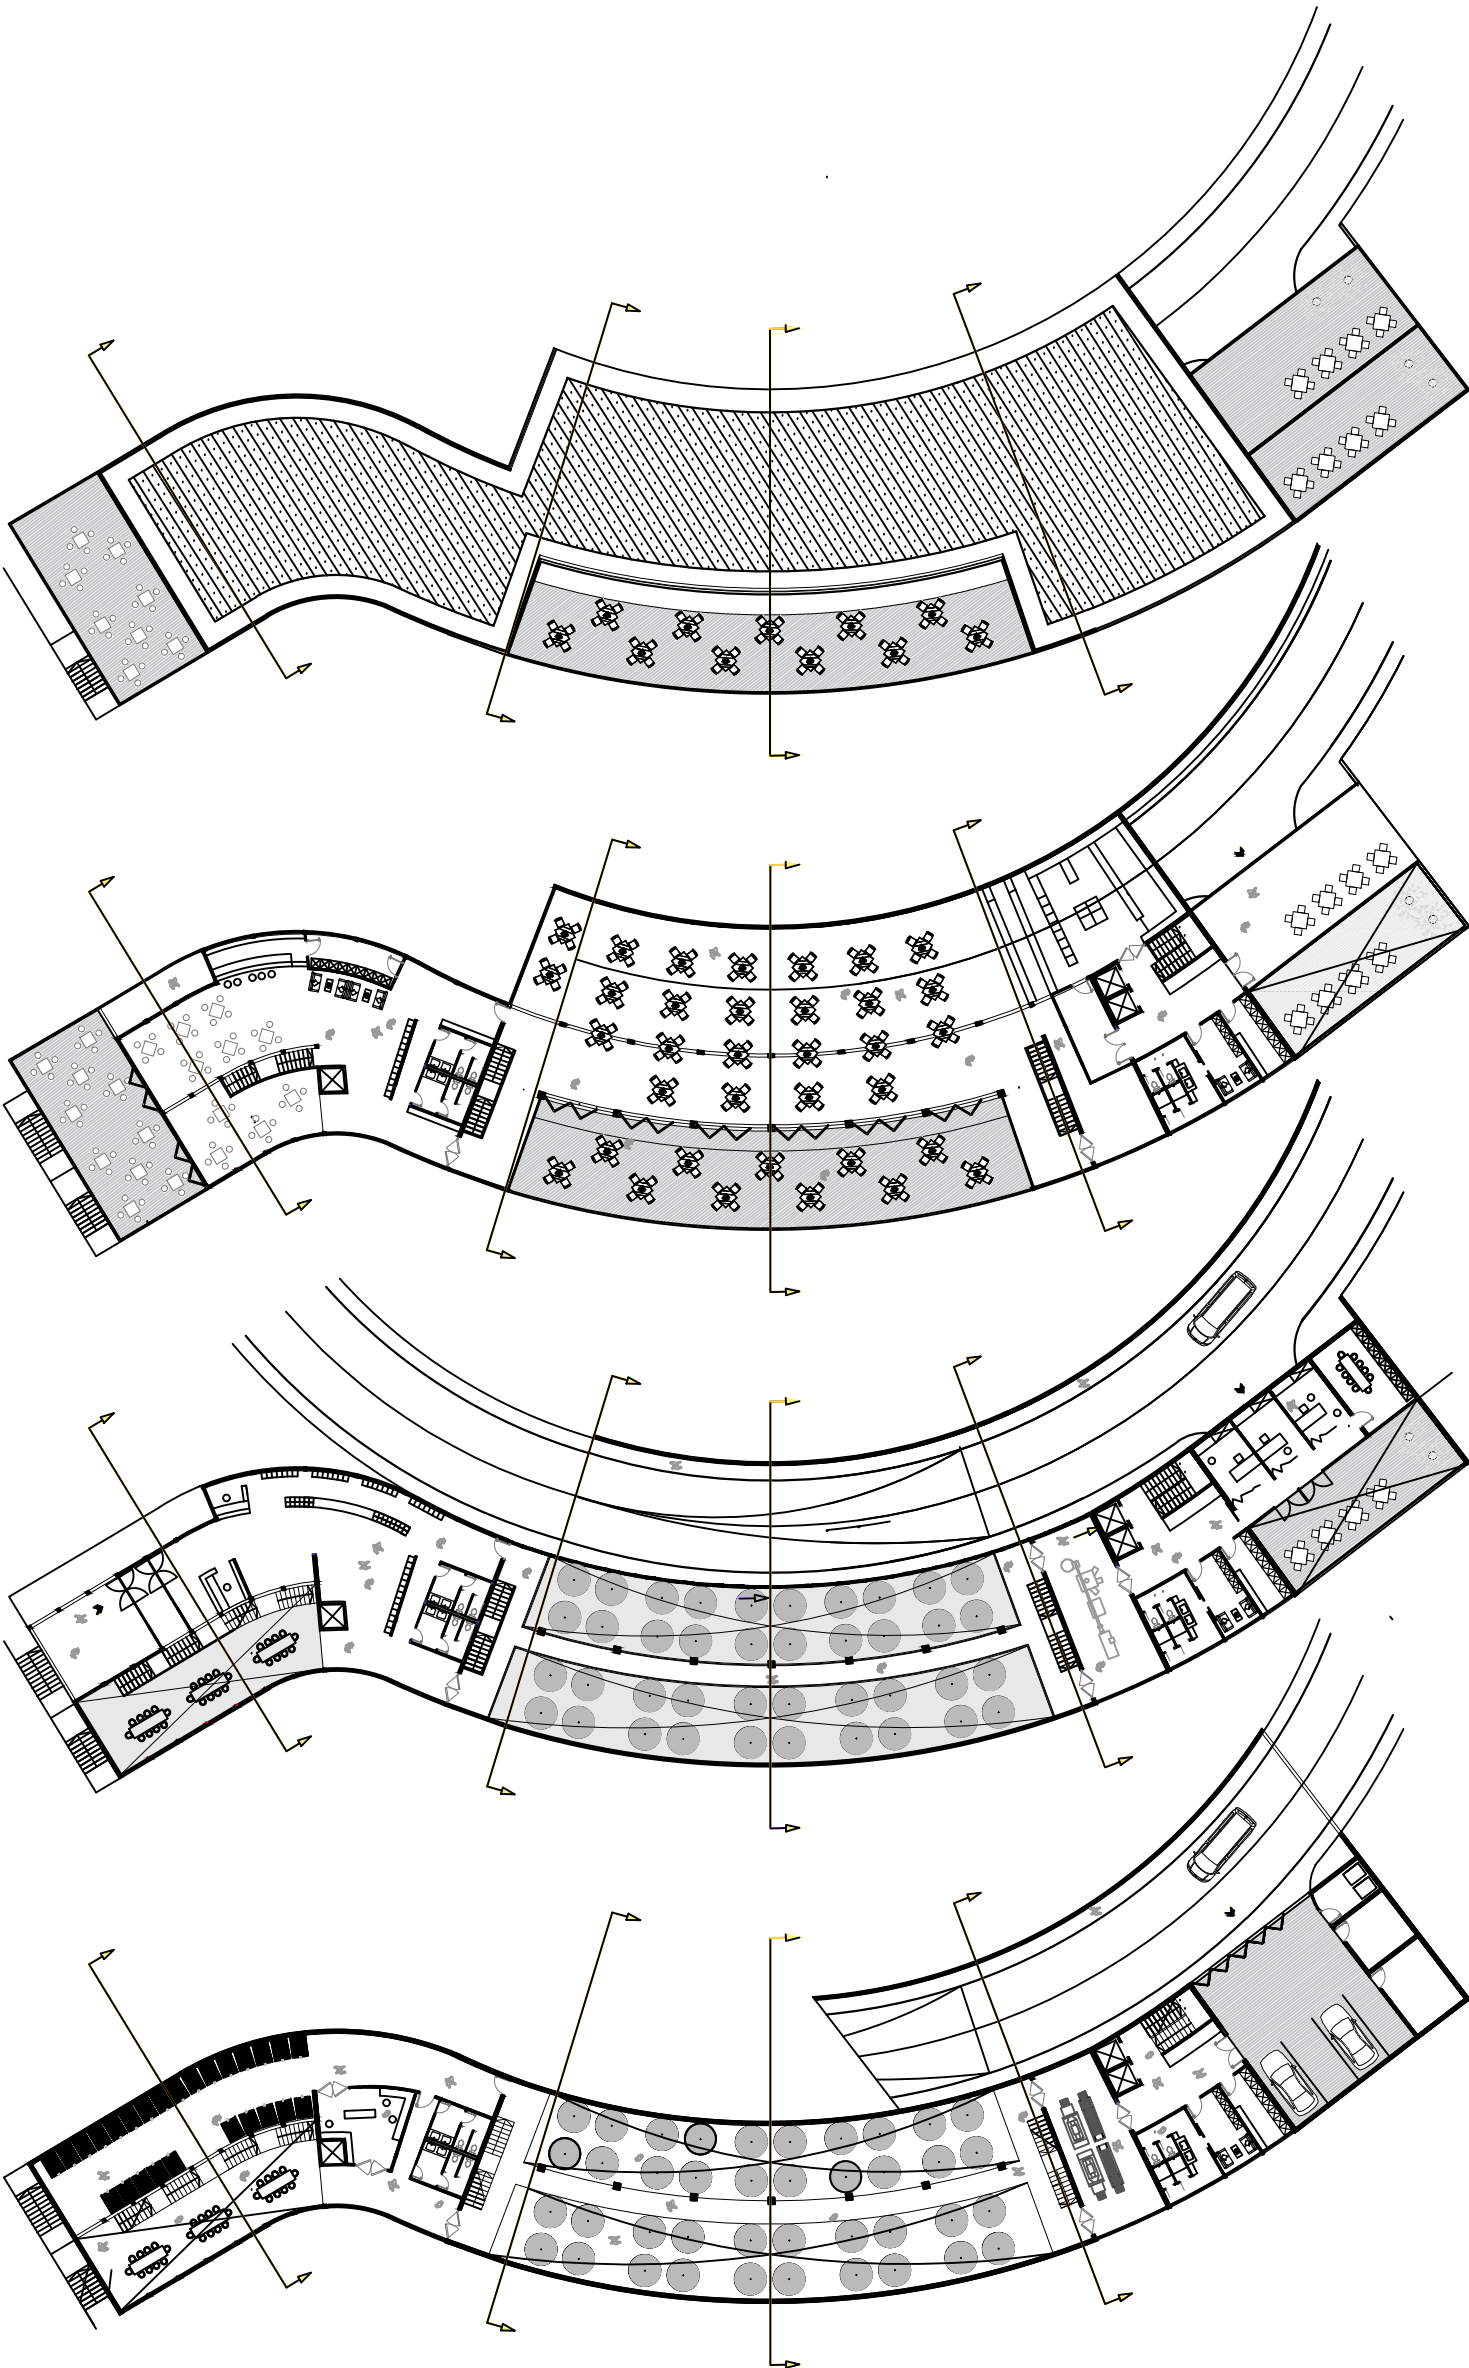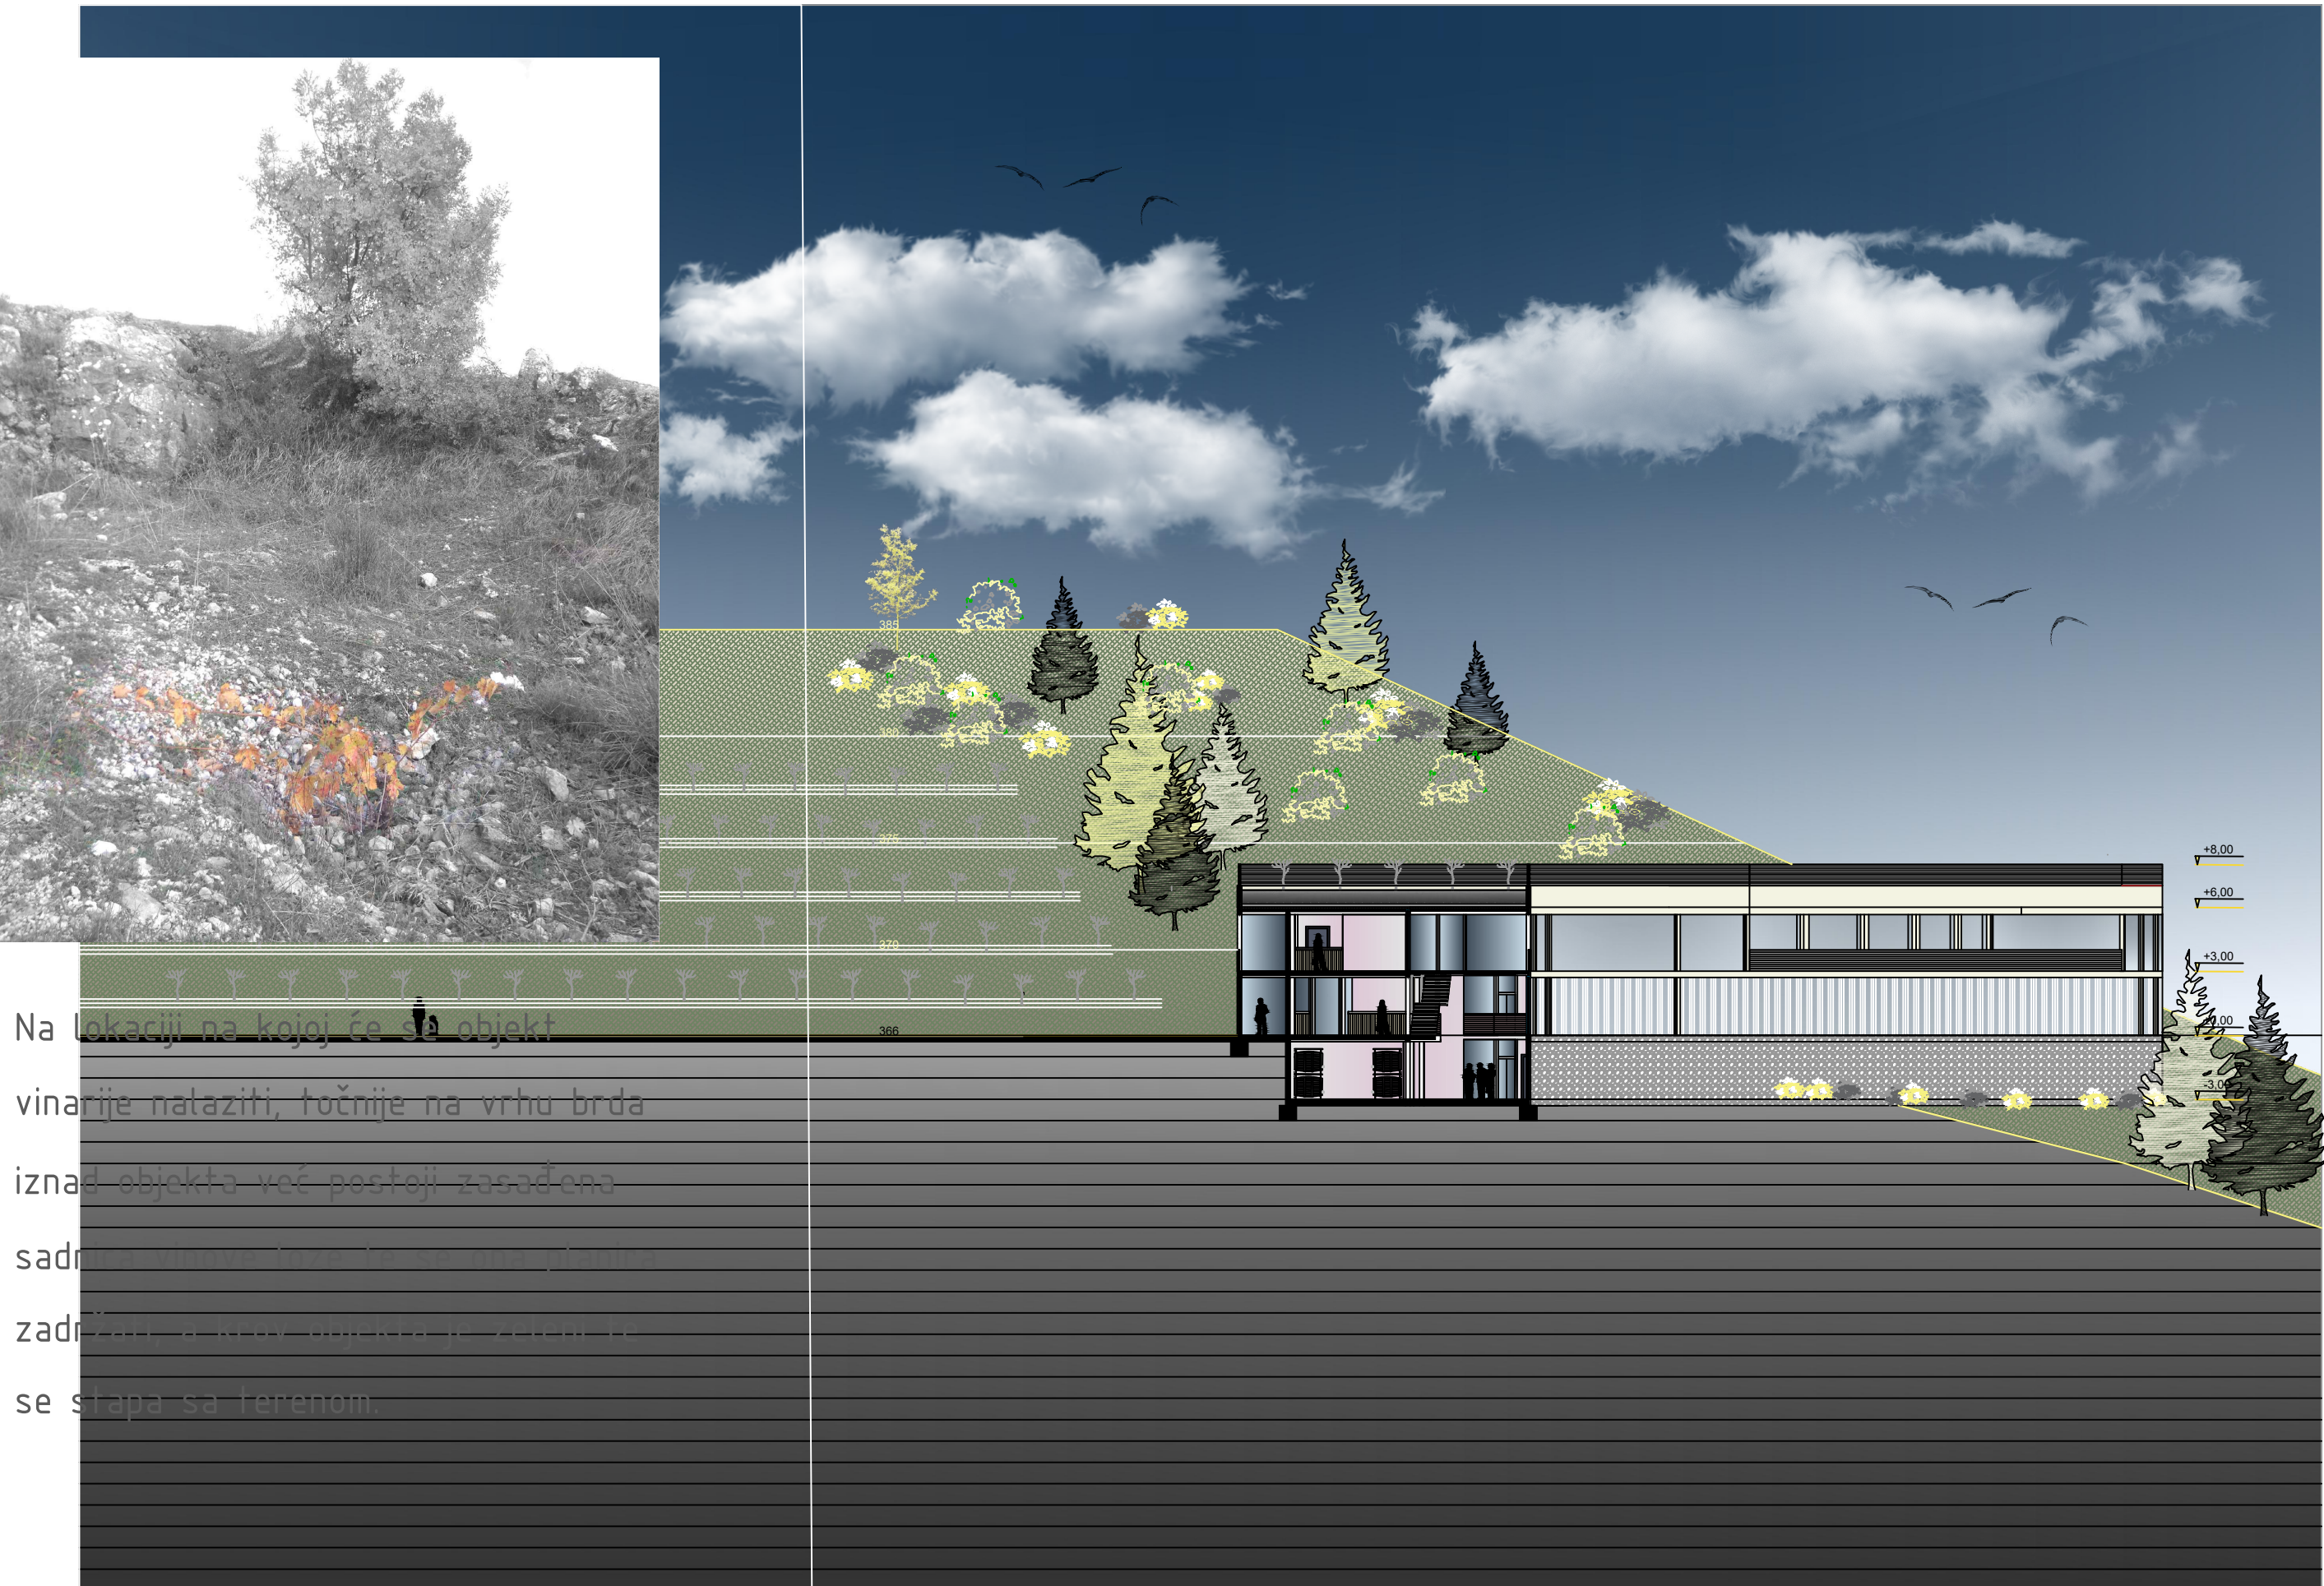

ISKAZ POVRŠINA

KROV	
1. PROIZVODNJA	1025,0 m²
zeleni krov	
1. KAT	
1. POSJETITELJI	
cafe bar	100,0 m²
terasa	150,0 m²
cafe bara	350,0 m²
restoran	205,0 m²
terasa	20,0 m²
restorana wc-i	
	825,0 m²
2. PROIZVODNJA/OSOBLJE	
spremište	12,0 m²
kuhinja	85,0 m²
hladnjača	15,0 m²
spremište	12,0 m²
wc/osoblje	20,0 m²
garderoba	13,0 m²
terasa	90,0 m²
	247,0 m²
PRIZEMLJE	
1. POSJETITELJI	
ulazni prostor	75,0 m²
vinoteka	100,0 m²
wc-i	20,0 m²
	195,0 m²
2. PROIZVODNJA/OSOBLJE	
spremište	12,0 m²
garderoba	13,0 m²
wc/osoblje	20,0 m²
punionica	50,0 m²
boca	
	95,0 m²
2. UPRAVA	
uredi x3	60,0 m²
prostorija za sastanke	25,0 m²
terasa	70,0 m²
	155,0 m²
SUTEREN	
1. SERVISNI DIO	
servisni prilaz	110,0 m²
smreče	10,0 m²
tehničko spremište	15,0 m²
energetski blok	20,0 m²
	155,0 m²
2. PROIZVODNJA/OSOBLJE	
spremište	12,0 m²
garderoba	13,0 m²
wc/osoblje	20,0 m²
primarna	20,0 m²
prerada	50,0 m²
fermentacijska	445,0 m²
hala	20,0 m²
wc-i	25,0 m²
laboratorij	85,0 m²
kušaonica	100,0 m²
spremište bačava	
	3467,0 m²